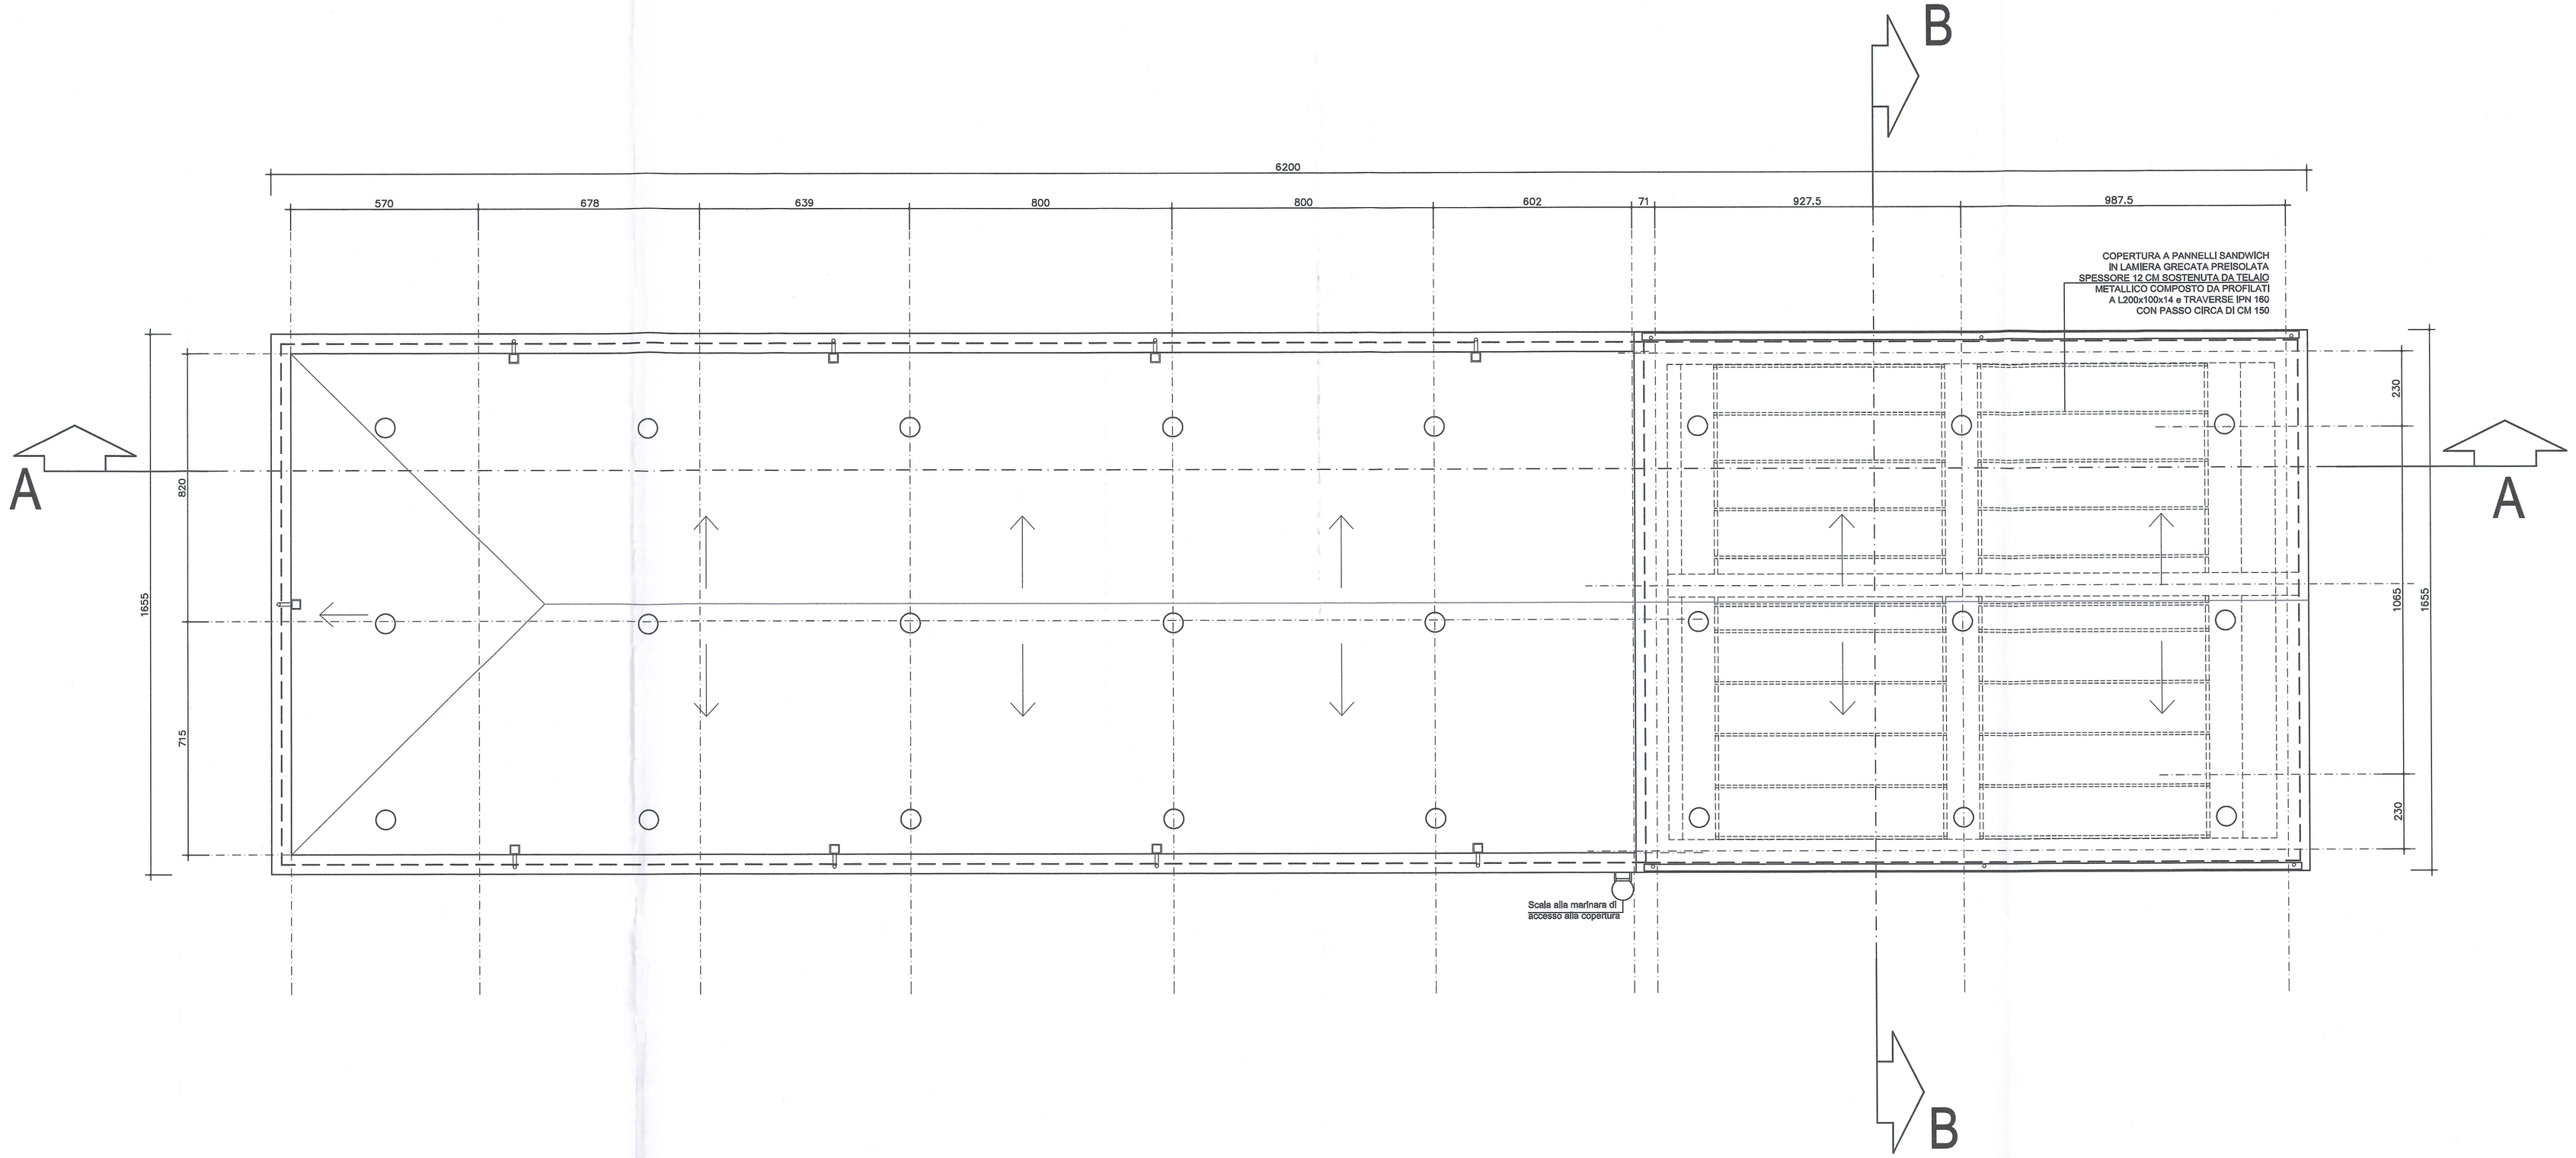

PARTICOLARE COPERTURA - ZONA UFFICI

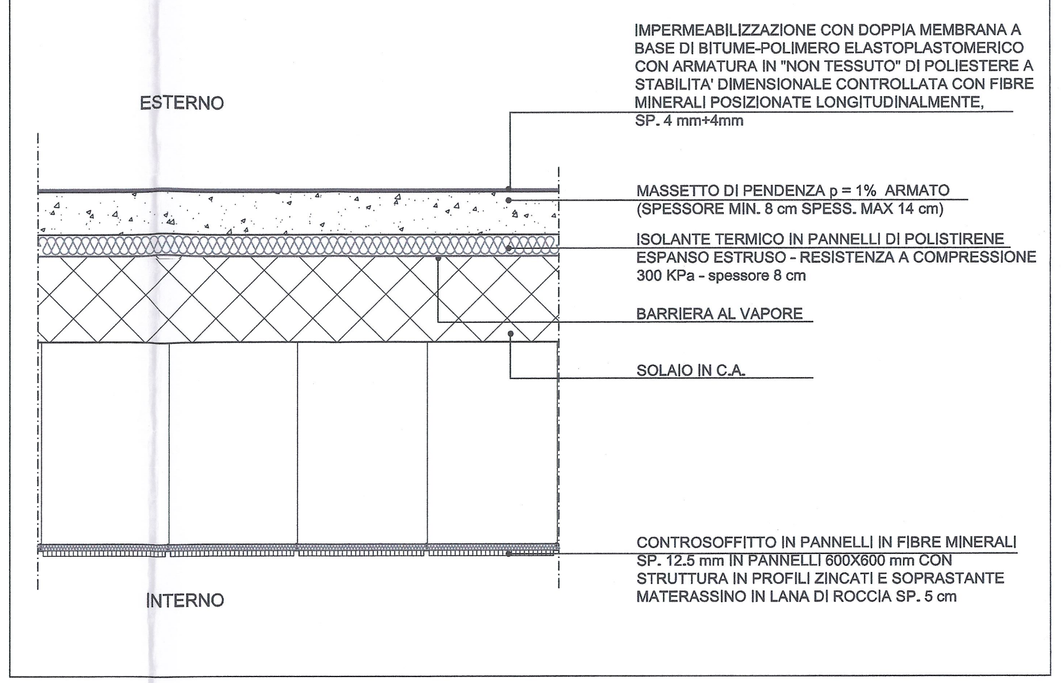

PARTICOLARE COPERTURA - ZONA LOCALI TECNICI

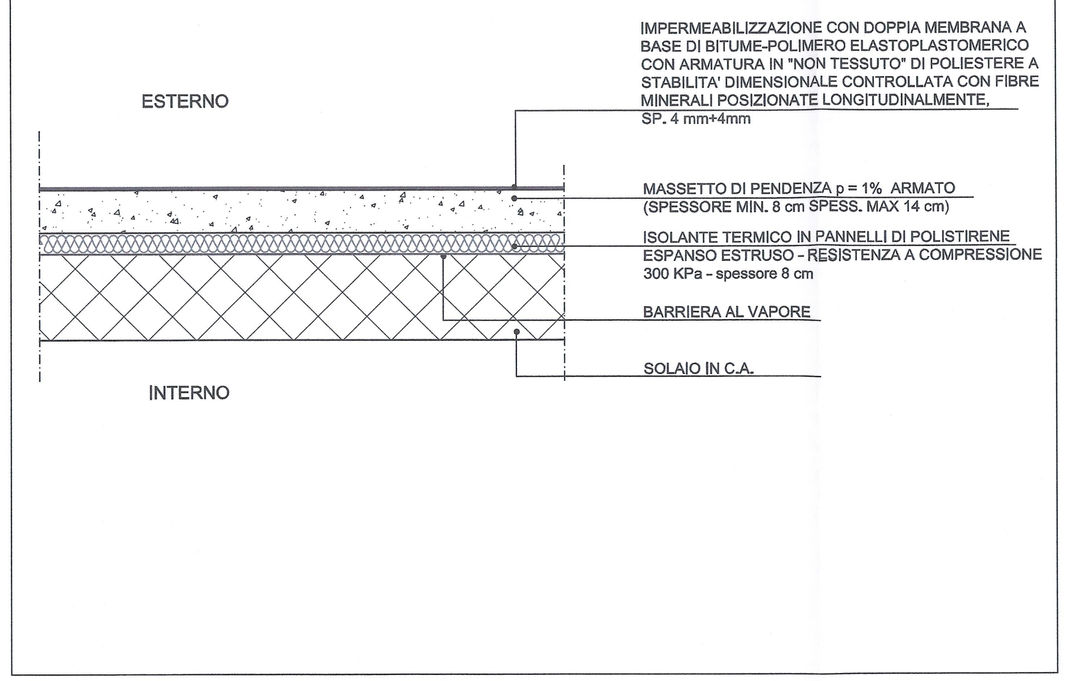

LEGENDA

- STRUTTURA IN C.A.
- PARETE IN BLOCCHI CEMENTO VIBROCOMPRESSO SP. 30 cm
- PARETE IN LATERIZIO
- P-1/02 / H.434 — CODIFICA PIANO/LOCALE, ALTEZZA LOCALE
- E12 / 160 / 160 — CODICE DI RIFERIMENTO SERRAMENTI ESTERNI

VUE D'ENSEMBLE / PIANO DI LOCALIZZAZIONE

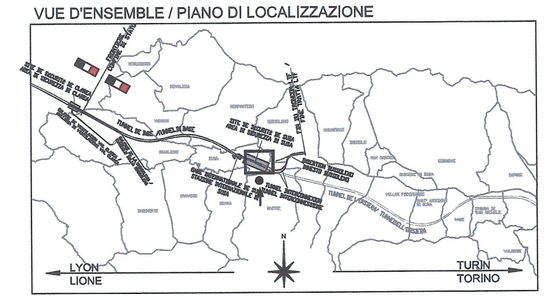

N

ECHELLE GRAPHIQUE / SCALA GRAFICA

0 1 2 5 10 m

RAPPORT DE REFERENCE / RELAZIONE DI RIFERIMENTO:
PD2-C3A-TSE3-1945_50-95-30_10-01 Relazione di calcolo strutture
PD2-C3A-TSE3-1880_50-95-00_10-01 Relazione illustrativa dei fabbricati dell'area tecnica di Susa

PD2-C3A-TSE3-1566_50-50-00_30-01 Planimetria architettonica area tecnica di Susa
PD2_C3A-TSE3-da3320a3330_50-50-00_40-da02a12_Sezioni Trasversali Area Tecnica Susa
PD2-C3A-TSE3-3356_50-50-10_30-09 Copertura metallica Fabbricato Servizi Ausiliari - Carpenterie e armature

LIAISON LYON - TURIN / COLLEGAMENTO TORINO - LIONE
Partie commune franco-italienne
Section transfrontalière
Parte comune italo-francese
Sezione transfrontaliera

NOUVELLE LIGNE LYON TURIN - NUOVA LINEA TORINO LIONE
PARTIE COMMUNE FRANCO-ITALIENNE - PARTE COMUNE ITALO-FRANCESE

REVISION DE L'AVANT-PROJET DE REFERENCE - REVISIONE DEL PROGETTO DEFINITIVO
CUP C11J05000030001

GENIE CIVIL - OPERE CIVILI

PLAINE DE SUSA - PIANA DI SUSA
BATIMENTS - FABBRICATI
BATIMENT SERVICES ACCESSOIRES - FSA - FABBRICATO SERVIZI AUSILIARI - FSA

PROJET ARCHITECTURAL - VUE EN PLANE TOIT
PROGETTO ARCHITETTONICO - PIANTA PIANO COPERTURA

Indice	Data / Data	Modification / Modifiche	Etabli par / Concepito da	Vérifié par / Controllato da	Autorisé par / Autorizzato da
0	09/01/2013	Première diffusion / Prima emissione	G.VERGNANO D. BRUSASCHETTO (St. Quaranta)	M. RUSSO C. COGNIENE	L. CHANTRON M. PANTALEO
A	09/02/2013	Révision suite aux commentaires LTF / Revisione a seguito commenti LTF	G.VERGNANO D. BRUSASCHETTO (St. Quaranta)	M. RUSSO C. COGNIENE	L. CHANTRON M. PANTALEO

Technimont Civil Construction
Dott. Ing. Mario Russo
Ordine Ingegneri Prov. TO n. 4271 A

DOTT. ING. RUSSO MARIO
SECONDO ALLINEATO
INGEGNERE
CODICE FISCALE

Code Doc	P	D	2	C	3	A	T	S	3	1	9	4	0	A	A	P	P	L	A
	Phase / Fase			Sigle étude / Sigla			Émetteur / Emittente			Numéro				Indice	Statut / Stato		Type / Tipo		

INDIRIZZO GED / ADRESSE GED	C3A	//	//	50	95	30	30	02

ÉCHELLE / SCALA
1:100 - 1:10

LTF LYON TURIN FERROVIAIRE
LTF sas - 1091 Avenue de la Boisse BP 80631 - F-73006 CHAMBERY CEDEX (France)
Tél.: +33 (0) 4.79.68.56.50 - Fax: +33 (0) 4.79.68.56.75
RCS Chambéry 439 556 952 - TVA FR 03439556952
Propriété LTF Tous droits réservés - Proprietà LTF Tutti i diritti riservati

Co-projet soutenu par l'Union européenne (50-TEN)

Questo progetto è cofinanziato dall'Unione europea (TEN-T)