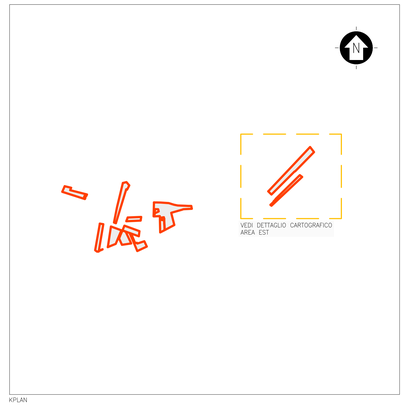

KPLAN

SCALA 1:50000 – 1 cm = 500 m

0 500 100 2500 m

0 1 2 5 cm

LEGENDA

SITO CATASTALE

Sezione Catastale	Comune	Foglio	Particella	Subalterno	Porzio	Qualità	Classe	Ha	Are	Ca	Reddito Dominicale	Reddito Agrario	Tipologia	Titolo
NORD-EST	SAN GIOVANNI ROTONDO	133	312			SEMIN IRRIG	1	0	06	34	SCIARAVO GIOVANNI nato a SAN GIOVANNI ROTONDO (FG) il 30/09/1968	SCTGNN68S30H926W	Proprietà	1/1
NORD-EST	SAN GIOVANNI ROTONDO	133	400			SEMIN IRRIG	3	0	05	54	SCIARAVO GIOVANNI nato a SAN GIOVANNI ROTONDO (FG) il 30/09/1968	SCTGNN68S30H926W	Proprietà	1/1
NORD-EST	SAN GIOVANNI ROTONDO	133	401			PASTICELLA ERBA IN PIÙ PEZZI	0	0	03	0	SCIARALE MICHELE nato a SAN GIOVANNI ROTONDO (FG) il 07/04/1963	SCRMHL63D07H926T	Proprietà	1/1
		133	402			SEMIN IRRIG	1	0	05	54				
		133	403			SEMIN TRIT	1	0	05	54				
NORD-EST	SAN GIOVANNI ROTONDO	133	404			SEMIN TRIT	1	0	06	90	SCIARALE MICHELE nato a SAN GIOVANNI ROTONDO (FG) il 07/04/1963	SCRMHL63D07H926T	Proprietà	1/1
NORD-EST	SAN GIOVANNI ROTONDO	133	405			PASTICELLA ERBA IN PIÙ PEZZI	0	0	05	0	SCIARALE MICHELE nato a SAN GIOVANNI ROTONDO (FG) il 07/04/1963	SCRMHL63D07H926T	Proprietà	1/1
		133	406	SEMIN TRIT			1	0	06	70				
		133	407	SEMIN IRRIG			1	0	06	70				
SUD-OVEST	SAN GIOVANNI ROTONDO	133	15	SEMIN IRRIG			3	0	40	0	FIORENTINO TERESA nata a SAN GIOVANNI ROTONDO (FG) il 10/03/1938	FRRTRS38C50H926I	Proprietà	1/3
											BENA ETALDBENA nata a SAN GIOVANNI ROTONDO (FG) il 01/11/1962	BNFNDL62S41H926U	Proprietà	1/3
											BENA MICHELE nata a SAN GIOVANNI ROTONDO (FG) il 25/08/1958	BNNMHL58M25H926I	Proprietà	1/3
SUD-OVEST	SAN GIOVANNI ROTONDO	133	202	SEMIN TRIT			2	0	7	32	BENA LUIGI nato a SAN GIOVANNI ROTONDO (FG) il 09/02/1914	BNNLGI14B07H926A	Usufrutto	1000/1000
											BENA LUIGI nato a SAN GIOVANNI ROTONDO (FG) il 09/02/1914	BNNLGI14B07H926A	Nudo Proprietà	1000/1000
											BENA PASQUALE nata a SAN GIOVANNI ROTONDO (FG) il 27/02/1962	BNNPQL62B47H926L	Nudo Proprietà	1000/1000
SUD-OVEST	SAN GIOVANNI ROTONDO	133	203	SEMIN IRRIG			2	0	2	2	BENA LUIGI nato a SAN GIOVANNI ROTONDO (FG) il 09/02/1914	BNNLGI14B07H926A	Usufrutto	1000/1000
											BENA PASQUALE nata a SAN GIOVANNI ROTONDO (FG) il 27/02/1962	BNNPQL62B47H926L	Nudo Proprietà	1000/1000
SUD-OVEST	SAN GIOVANNI ROTONDO	133	207	SEMIN IRRIG			2	1	1	0	FIORENTINO TERESA nata a SAN GIOVANNI ROTONDO (FG) il 10/03/1938	FRRTRS38C50H926I	Proprietà	1/3
											BENA ETALDBENA nata a SAN GIOVANNI ROTONDO (FG) il 01/11/1962	BNFNDL62S41H926U	Proprietà	1/3
											BENA MICHELE nata a SAN GIOVANNI ROTONDO (FG) il 25/08/1958	BNNMHL58M25H926I	Proprietà	1/3
SUD-OVEST	SAN GIOVANNI ROTONDO	133	245	SEMIN IRRIG			2	0	23	21	BENA LUIGI nato a SAN GIOVANNI ROTONDO (FG) il 09/02/1914	BNNLGI14B07H926A	Usufrutto	1000/1000
											BENA PASQUALE nata a SAN GIOVANNI ROTONDO (FG) il 27/02/1962	BNNPQL62B47H926L	Nudo Proprietà	1000/1000
SUD-OVEST	SAN GIOVANNI ROTONDO	133	250	SEMIN IRRIG			3	1	13	30	SQUARCELLA ETALDBENA nata a SAN GIOVANNI ROTONDO (FG) il 04/02/1958	SQRFNM58B44H926I	Proprietà	1/1
SUD-OVEST	SAN GIOVANNI ROTONDO	133	251	SEMIN IRRIG			1	0	10	0	BENA LUIGI nato a SAN GIOVANNI ROTONDO (FG) il 09/12/1974	BNNLGI74T09H926I	Proprietà	1/1
SUD-OVEST	SAN GIOVANNI ROTONDO	133	252	PASTICELLA ERBA IN PIÙ PEZZI			0	0	35	0	BENA LUIGI nato a SAN GIOVANNI ROTONDO (FG) il 09/12/1974	BNNLGI74T09H926I	Proprietà	1/1
		133	253	SEMIN IRRIG			1	0	10	0				
		133	254	SEMIN IRRIG			1	0	16	33				
		133	255	LABRATO			0	0	2	27				
SUD-OVEST	SAN GIOVANNI ROTONDO	133	256	PASTICELLA ERBA IN PIÙ PEZZI			0	0	0	0	MARGACCITO NUNZIO nato a SAN GIOVANNI ROTONDO (FG) il 01/09/1965	MRGNZN65P01H926Q	Proprietà	1/1
		133	257	SEMIN IRRIG			1	0	10	0				
		133	258	LABRATO			0	0	2	14				
SUD-OVEST	SAN GIOVANNI ROTONDO	133	259	SEMIN IRRIG			4	0	50	99	SQUARCELLA ETALDBENA nata a SAN GIOVANNI ROTONDO (FG) il 04/02/1958	SQRFNM58B44H926I	Proprietà	1000/1000
SUD-OVEST	SAN GIOVANNI ROTONDO	133	260	SEMIN IRRIG			0	2	12	33	SQUARCELLA ETALDBENA nata a SAN GIOVANNI ROTONDO (FG) il 04/02/1958	SQRFNM58B44H926I	Proprietà	1000/1000
SUD-OVEST	SAN GIOVANNI ROTONDO	133	261	SEMIN IRRIG			0	1	0	36	SQUARCELLA ETALDBENA nata a SAN GIOVANNI ROTONDO (FG) il 04/02/1958	SQRFNM58B44H926I	Proprietà	1000/1000
SUD-OVEST	SAN GIOVANNI ROTONDO	133	262	PASTICELLA ERBA IN PIÙ PEZZI			0	0	35	0	SQUARCELLA ETALDBENA nata a SAN GIOVANNI ROTONDO (FG) il 04/02/1958	SQRFNM58B44H926I	Proprietà	1000/1000
		133	263	SEMIN IRRIG			1	0	35	35				
		133	264	SEMIN TRIT			1	0	49	49				
SUD-OVEST	SAN GIOVANNI ROTONDO	133	265	SEMIN IRRIG			1	0	38	32	MARGACCITO NUNZIO nato a SAN GIOVANNI ROTONDO (FG) il 01/09/1965	MRGNZN65P01H926Q	Proprietà	1/1
SUD-OVEST	SAN GIOVANNI ROTONDO	133	266	PASTI RIFIU			0	0	20	0	BENA LUIGI nato a SAN GIOVANNI ROTONDO (FG) il 09/12/1974	BNNLGI74T09H926I	Proprietà	1/1
SUD-OVEST	SAN GIOVANNI ROTONDO	133	267	PASTICELLA ERBA IN PIÙ PEZZI			0	0	35	0	SQUARCELLA ETALDBENA nata a SAN GIOVANNI ROTONDO (FG) il 04/02/1958	SQRFNM58B44H926I	Proprietà	1000/1000
		133	268	SEMIN IRRIG			1	0	35	35				
		133	269	SEMIN TRIT			1	0	49	49				
SUD-OVEST	SAN GIOVANNI ROTONDO	133	270	SEMIN IRRIG			0	2	25	44	SQUARCELLA ETALDBENA nata a SAN GIOVANNI ROTONDO (FG) il 04/02/1958	SQRFNM58B44H926I	Proprietà	1000/1000
SUD-OVEST	SAN GIOVANNI ROTONDO	133	271	PASTICELLA ERBA IN PIÙ PEZZI			0	0	0	0	SQUARCELLA ETALDBENA nata a SAN GIOVANNI ROTONDO (FG) il 04/02/1958	SQRFNM58B44H926I	Proprietà	1000/1000
		133	272	SEMIN IRRIG			1	0	25	25				
		133	273	LABRATO			0	0	3	11				
SUD-OVEST	SAN GIOVANNI ROTONDO	133	274	SEMIN IRRIG			4	0	50	99	SQUARCELLA ETALDBENA nata a SAN GIOVANNI ROTONDO (FG) il 04/02/1958	SQRFNM58B44H926I	Proprietà	1000/1000
SUD-OVEST	SAN GIOVANNI ROTONDO	133	275	SEMIN IRRIG			0	2	12	33	SQUARCELLA ETALDBENA nata a SAN GIOVANNI ROTONDO (FG) il 04/02/1958	SQRFNM58B44H926I	Proprietà	1000/1000
SUD-OVEST	SAN GIOVANNI ROTONDO	133	276	SEMIN IRRIG			0	1	0	36	SQUARCELLA ETALDBENA nata a SAN GIOVANNI ROTONDO (FG) il 04/02/1958	SQRFNM58B44H926I	Proprietà	1000/1000
SUD-OVEST	SAN GIOVANNI ROTONDO	133	277	SEMIN IRRIG			0	1	0	0	SQUARCELLA ROSA nata a SAN GIOVANNI ROTONDO (FG) il 17/02/1953	SQRRSA53B57H926U	Proprietà	1000/1000
SUD-OVEST	SAN GIOVANNI ROTONDO	133	282	SEMIN IRRIG			0	1	7	32	SQUARCELLA ETALDBENA nata a SAN GIOVANNI ROTONDO (FG) il 04/02/1958	SQRFNM58B44H926I	Proprietà	1/1
SUD-OVEST	SAN GIOVANNI ROTONDO	133	283	SEMIN IRRIG			0	1	7	31	SQUARCELLA ETALDBENA nata a SAN GIOVANNI ROTONDO (FG) il 04/02/1958	SQRFNM58B44H926I	Proprietà	1/1
SUD-OVEST	SAN GIOVANNI ROTONDO	133	284	SEMIN IRRIG			0	1	7	31	SQUARCELLA ETALDBENA nata a SAN GIOVANNI ROTONDO (FG) il 04/02/1958	SQRFNM58B44H926I	Proprietà	1/1
SUD-OVEST	SAN GIOVANNI ROTONDO	133	285	SEMIN IRRIG			0	1	7	31	SQUARCELLA ROSA nata a SAN GIOVANNI ROTONDO (FG) il 17/02/1953	SQRRSA53B57H926U	Proprietà	1/1
SUD-OVEST	SAN GIOVANNI ROTONDO	133	292	SEMIN IRRIG			0	1	8	38	BENA LUIGI nato a SAN GIOVANNI ROTONDO (FG) il 09/12/1974	BNNLGI74T09H926I	Proprietà	1/1
SUD-OVEST	SAN GIOVANNI ROTONDO	133	293	PASTICELLA ERBA IN PIÙ PEZZI			0	0	8	0	BENA LUIGI nato a SAN GIOVANNI ROTONDO (FG) il 09/12/1974	BNNLGI74T09H926I	Proprietà	1/1
		133	294	SEMIN IRRIG			1	0	24	79				
		133	295	SEMIN TRIT			1	0	24	79				
SUD-OVEST	SAN GIOVANNI ROTONDO	133	296	SEMIN IRRIG			0	2	21	23	BENA LUIGI nato a SAN GIOVANNI ROTONDO (FG) il 09/12/1974	BNNLGI74T09H926I	Proprietà	1/1
SUD-OVEST	SAN GIOVANNI ROTONDO	133	297	SEMIN IRRIG			0	2	14	0	MARGACCITO NUNZIO nato a SAN GIOVANNI ROTONDO (FG) il 01/09/1965	MRGNZN65P01H926Q	Proprietà	2/3
SUD-OVEST	SAN GIOVANNI ROTONDO	133	298	SEMIN IRRIG			0	2	14	0	LA PIOLA GIANNI nato a SAN GIOVANNI ROTONDO (FG) il 04/05/1970	LPLGNN70E04H926L	Proprietà	1/3
SUD-OVEST	SAN GIOVANNI ROTONDO	133	299	SEMIN IRRIG			0	1	7	31	LA PIOLA GIANNI nato a SAN GIOVANNI ROTONDO (FG) il 04/05/1970	LPLGNN70E04H926L	Proprietà	1/3
SUD-OVEST	SAN GIOVANNI ROTONDO	133	300	SEMIN IRRIG			0	1	7	31	LA PIOLA GIANNI nato a SAN GIOVANNI ROTONDO (FG) il 04/05/1970	LPLGNN70E04H926L	Proprietà	1/3
SUD-OVEST	SAN GIOVANNI ROTONDO	133	301	SEMIN IRRIG			0	0	28	14	LA PIOLA GIANNI nato a SAN GIOVANNI ROTONDO (FG) il 04/05/1970	LPLGNN70E04H926L	Proprietà	1/3
SUD-OVEST	SAN GIOVANNI ROTONDO	133	302	SEMIN TRIT			1	0	28	41	BENA NICOLA nato a SAN GIOVANNI ROTONDO (FG) il 11/12/1955	BNNNCL55T11H926I	Proprietà	2/3
SUD-OVEST	SAN GIOVANNI ROTONDO	133	303	SEMIN IRRIG			0	2	14	0	LA PIOLA GIANNI nato a SAN GIOVANNI ROTONDO (FG) il 04/05/1970	LPLGNN70E04H926L	Proprietà	1/3
SUD-OVEST	SAN MARCO IN LAMIS	133	70	SEMIN IRRIG			0	2	0	99	FIORENTINO GIOVANNI nato a SAN GIOVANNI ROTONDO (FG) il 19/02/1963	FRNGNN63B19H926W	Proprietà	1/1
SUD-OVEST	SAN MARCO IN LAMIS	133	72	SEMIN IRRIG			0	2	0	99	FIORENTINO GIOVANNI nato a SAN GIOVANNI ROTONDO (FG) il 19/02/1963	FRNGNN63B19H926W	Proprietà	1/1
SUD-OVEST	SAN MARCO IN LAMIS	133	73	SEMIN IRRIG			0	2	0	27	FIORENTINO GIOVANNI nato a SAN GIOVANNI ROTONDO (FG) il 19/02/1963	FRNGNN63B19H926W	Proprietà	1/1
SUD-OVEST	SAN MARCO IN LAMIS	133	74	SEMIN IRRIG			0	2	0	11	FIORENTINO GIOVANNI nato a SAN GIOVANNI ROTONDO (FG) il 19/02/1963	FRNGNN63B19H926W	Proprietà	1/1
SUD-OVEST	SAN MARCO IN LAMIS	133	75	SEMIN IRRIG			0	2	0	11	FIORENTINO GIOVANNI nato a SAN GIOVANNI ROTONDO (FG) il 19/02/1963	FRNGNN63B19H926W	Proprietà	1/1
SUD-OVEST	SAN MARCO IN LAMIS	133	76	PASTICELLA ERBA IN PIÙ PEZZI			0	0	5	0	FIORENTINO TERESA nata a SAN GIOVANNI ROTONDO (FG) il 10/03/1938	FRRTRS38C50H926I	Proprietà	1000/1000
		133	77	SEMIN IRRIG			1	0	76	76				
		133	78	SEMIN TRIT			1	0	76	76				
SUD-OVEST	SAN MARCO IN LAMIS	133	79	SEMIN IRRIG			0	2	16	79	FIORENTINO TERESA nata a SAN GIOVANNI ROTONDO (FG) il 10/03/1938	FRRTRS38C50H926I	Proprietà	1000/1000

LEGENDA

SITO CATASTALE

SAN GIOVANNI ROTONDO FOGLIO CATASTALE 133

SCALA 1:2500 – 1 cm = 25 m

0 25 50 125 m

0 1 2 5 cm

REV.	DESCRIZIONE	DISEGN.	CONTROL.	APPROV.	DATA
0	–	SA	RF	LC	09/2022

Montana

Montana S.p.A.
Via Cesare Battisti-Pontaglio 8,
25124 Brescia

Tel. +39 030 3412671
Fax +39 030 3412691
info@montana-spa.com

P.IVA IT01437270180
Cap.Soc. 600.000,00 €

Milano | Lecce | certificata ISO | Brescia | Palermo | Cagliari | Roma | Siracusa

Committente

FLYNIS PV 20 SRL
VIA STATUTO 10
20121 MILANO (MI)

Progettisti

ING. LAURA CONTI
Iscritta all'Ordine degli Ingegneri della Provincia di Pavia al n. 1726

Oggetto

IMPIANTO INTEGRATO AGRIVOLTAICO COLLEGATO ALLA RTN
POTENZA NOMINALE 55 MW
COMUNE DI SAN MARCO IN LAMIS, SAN GIOVANNI ROTONDO (FG)
PROGETTO DEFINITIVO

Tavola

INQUADRAMENTO CATASTALE IMPIANTO
DETTAGLIO CARTOGRAFICO AREA EST

N. Tav. 7.1

No. RR. 2748_5013_SS_PD_T07.1_REV0_INQUADRAMENTO CATASTALE IMPIANTO – AREA EST

Scala 1:2500

© VIETATA LA RIPRODUZIONE DI QUESTO DOCUMENTO SENZA PREVENTIVA AUTORIZZAZIONE SCRITTA DELLA MONTANA SPA

INQUADRAMENTO, STRALCIO CARTOGRAFICO CATASTALE, AREA NORD–EST
COMUNE DI MANFREDONIA, FOGLIO 134, 138