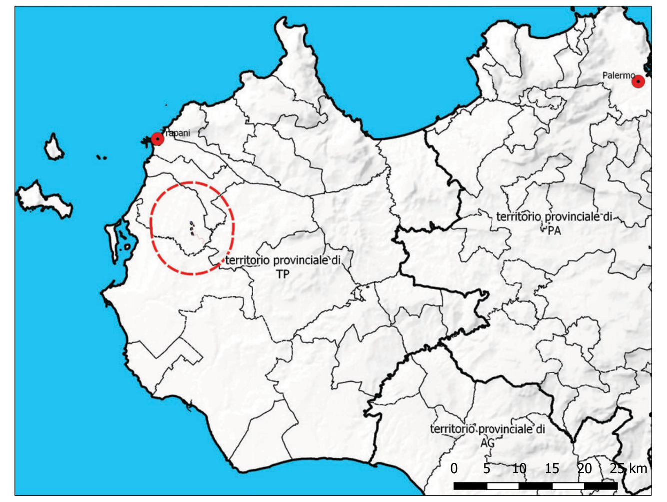

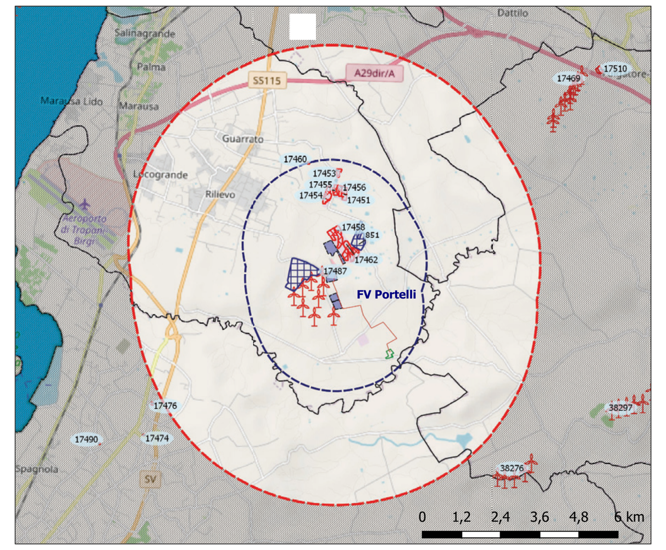

Impianti FER realizzati, autorizzati ed in valutazione entro l'area di 10 km degli impianti in progetto

id. Reg.	Tipo	Stato	Comune (Prov)	Potenza (MW)	Località	Dist. (km)	Società proponente
17461	Fotovoltaico	Realizzato	Misiliscemi (TP)	0,98	Piana di Misiliscemi	0,33	
17462	Fotovoltaico	Realizzato	Misiliscemi (TP)	1,26	Piana di Misiliscemi	0,43	
17458	Fotovoltaico	Realizzato	Misiliscemi (TP)	1,95	Piana di Misiliscemi	0,48	
17453	Fotovoltaico	Realizzato	Misiliscemi (TP)	0,83	Piana di Misiliscemi	0,56	
17457	Fotovoltaico	Realizzato	Misiliscemi (TP)	1,55	Piana di Misiliscemi	0,57	
1258	Fotovoltaico	In Valutazione	Misiliscemi già Trapani (TP)	22,12	Piana di Misiliscemi	0,60	SOLANING 3 SRL
17487	Eolico	Realizzato	Misiliscemi (TP)	18,00	C/da Coniglia	0,63	
17463	Fotovoltaico	Realizzato	Misiliscemi (TP)	0,82	Piana di Misiliscemi	0,65	
17460	Fotovoltaico	Realizzato	Misiliscemi (TP)	0,15	Solina	0,78	
1122	Fotovoltaico	Autorizzato	Misiliscemi già Trapani (TP)	34,99	C/da Ballottella	0,87	GREEN TWELVE S.R.L.
851	Fotovoltaico	Autorizzato	Misiliscemi (TP)	9,03	Timp.ne Mazzamarelli	0,89	SR PROJECT 4 S.R.L.
17455	Fotovoltaico	Realizzato	Misiliscemi (TP)	1,00	Piana di Misiliscemi	1,08	
17456	Fotovoltaico	Realizzato	Misiliscemi (TP)	0,99	Piana di Misiliscemi	1,09	
17451	Fotovoltaico	Realizzato	Misiliscemi (TP)	1,54	Piana di Misiliscemi	1,17	
17454	Fotovoltaico	Realizzato	Misiliscemi (TP)	2,86	Piana di Misiliscemi	1,29	
1258	Fotovoltaico	In Valutazione	Misiliscemi già Trapani (TP)	22,12	Piana di Misiliscemi	1,29	SOLANING 3 SRL
1258	Fotovoltaico	In Valutazione	Misiliscemi già Trapani (TP)	22,12	Piana di Misiliscemi	1,59	SOLANING 3 SRL
1442	Fotovoltaico	In Valutazione	Paceco (TP)	6,99	c/da Donna Cristina (Carestia)	3,35	PACECO SOLAR SRL
1329	Fotovoltaico	In Valutazione	Paceco (TP)	39,99	C/da Xiggiare	4,58	GREEN THIRTEEN S.R.L.
913	Fotovoltaico	In Valutazione	Misiliscemi già Trapani (TP)	3,42	Marausa	5,82	ACEA SOLAR SRL
17476	Fotovoltaico	Realizzato	Marsala (TP)	0,20	Marino I	6,45	
1251	Fotovoltaico	In Valutazione	Trapani (TP)	44,14	C/da Zaffarana	6,99	ALLEANS RENEWABLES PROGET
17469	Eolico	Realizzato	Trapani (TP)	22,00	C/da Fumosa	7,16	
17474	Fotovoltaico	Realizzato	Marsala (TP)	0,22	Collo d'Oca	7,18	
911	Fotovoltaico	In Valutazione	Trapani (TP)	99,00	C/da Celso Fardella	8,16	ECONERGY PROJECT 1
1259	Fotovoltaico	In Valutazione	Marsala (TP)	23,85	C/da Guarinella	8,32	SOLANING 1 SRL
17510	Fotovoltaico	Realizzato	Trapani (TP)	1,53	Contrada Canalotti	8,34	
17490	Fotovoltaico	Realizzato	Marsala (TP)	0,09	Torre del Cozzo	8,46	
1191	Fotovoltaico	In Valutazione	Trapani (TP)	2,39	C/da Guarine	9,18	ECOSOUND 1 SRL
1268	Fotovoltaico	In Valutazione	Marsala (TP)	12,24	Messinella	9,42	SOLANING 2 SRL

INDIVIDUAZIONE DEGLI SCENARI

1	Stato Attuale	Impianti esistenti, autorizzati (e non costruiti)
2	Stato Attuale +	Impianti esistenti, autorizzati (e non costruiti) + Impianto in progetto
3	Stato Futuro	Impianti esistenti, autorizzati (e non costruiti) ed in valutazione
4	Stato Futuro +	Impianti esistenti, autorizzati (e non costruiti) ed in valutazione + impianto in progetto

TAV. Elab. 1

REVISIONI	N.	DATA	DESCRIZIONE	ELABORATO	VERIFICATO	APPROVATO
	00	28/05/2023	PRIMA EMISSIONE	SCM Ingegneria	SCM ingegneria	Portelli S.R.L.

CODIFICA DELL'ELABORATO

PROGETTO DEFINITIVO

TITOLO

COMUNE DI MISILISCEMI - c.da Ballottella/Portelli

Impianto agro-voltaico di 17,97 MWp denominato PORTELLI

SCALA	FORMATO	ELABORATO
1:20.000	A0+	Analisi dell'Effetto Cumulo - Interferenze visuali Scenario Attuale e Scenario Futuro

COMMITTENTE

gncr ITALIA HOLDING — Portelli SRL

Questo documento contiene informazioni di proprietà Portelli s.r.l. e deve essere utilizzato esclusivamente dal destinatario in relazione alle finalità per le quali è stato ricevuto. E' vietata qualsiasi forma di riproduzione o di divulgazione senza l'esplicito consenso di Portelli s.r.l

This document contains information proprietary to Portelli s.r.l. and it will have to be used exclusively for the purposes for which it has been furnished. Whichever shape of spreading or reproduction without the written permission of Portelli s.r.l is prohibit.

PROJECT EXECUTION

SCM INGEGNERIA
Via C. del Croix, 55
72022 Latiano BR
Mail: info@scmingegneria.it
Tel.: +39 0831 728955

I TECNICI
geol. Michele Ognibene — ing. Ivo Gulino
Team di progettazione ambientale
agr. Paolo Castelli - geol. Rosario Fria - agr. Corrado Castello

SCENARIO STATO ATTUALE

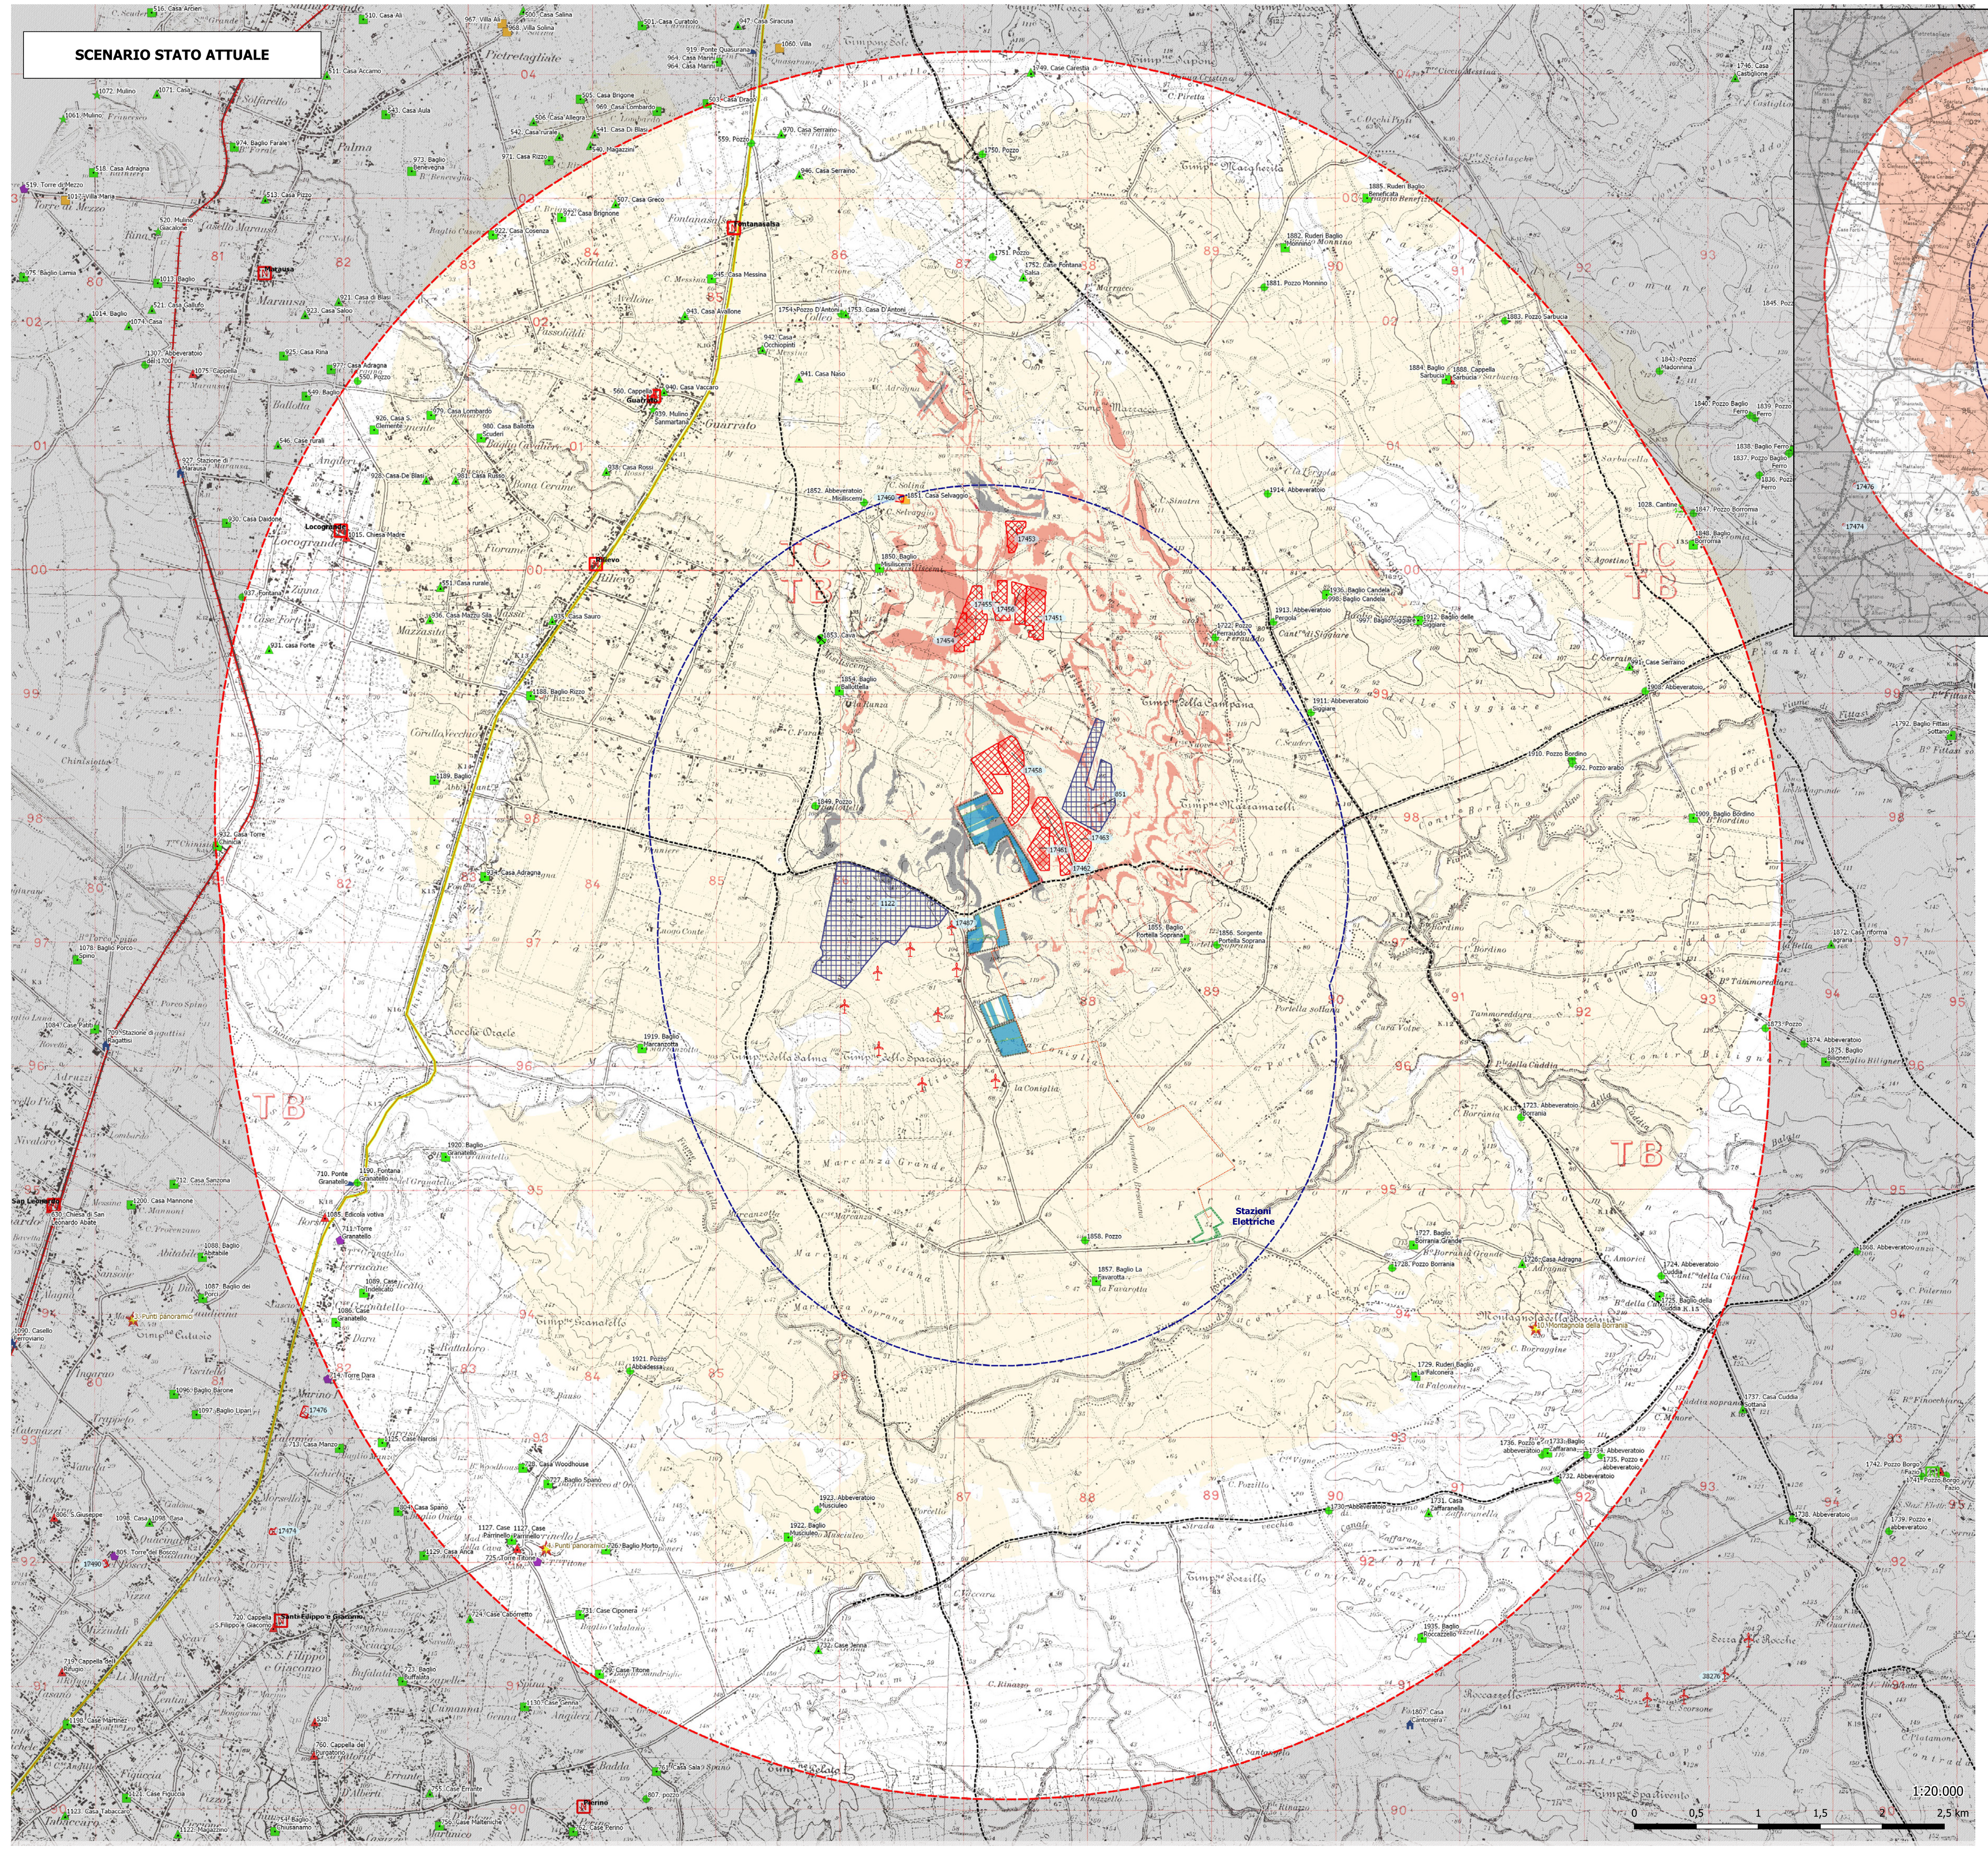

1:20.000

<- Stato Attuale - Stato Futuro ->

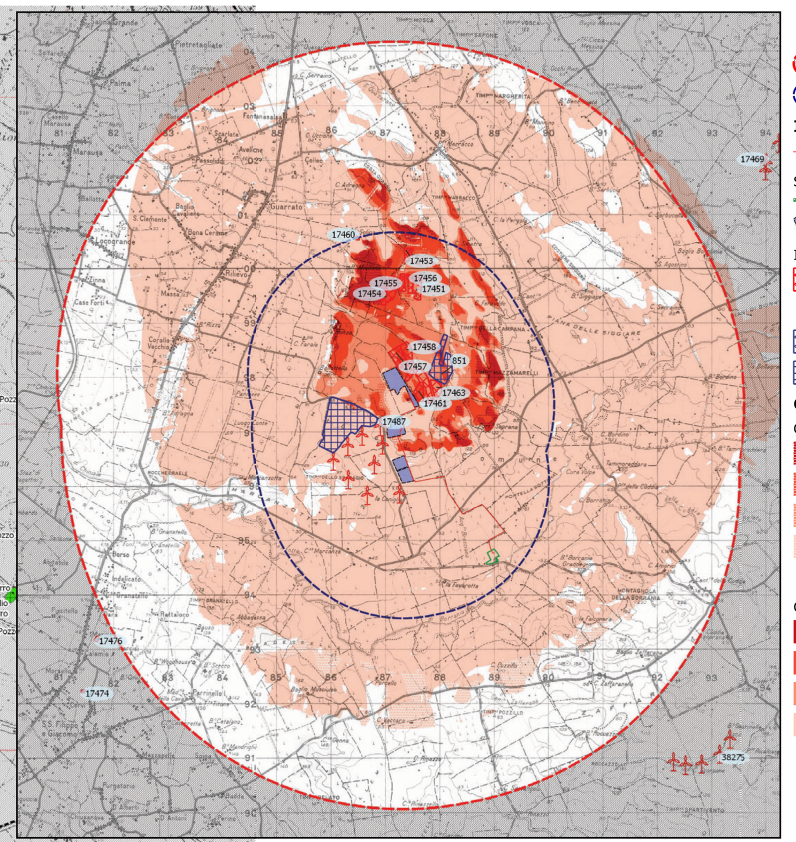

- Area di impatto potenziale 6 km
- buffer 2.5 km dall'impianto

Impianti in progetto
- Cavidotto MT interrato

Stazioni Elettriche (fascia arborea)
- Fascia Arborea di Impianto
- Recinzione impianto

Impianti FER
- Fotovoltaico (Realizzato)
- Eolico (Realizzato)
- Fotovoltaico (In Valutazione)
- Fotovoltaico (Autorizzato)

Grado Effetto Cumulo Visuale

Grado Intervisibilità Post Operam
- Alto
- Medio
- Basso
- Molto basso
- Nullo

Grado Intervisibilità Ante Operam
- Alto
- Medio
- Basso
- Molto basso
- Nullo

1:60.000

0 1 2 3 4 km

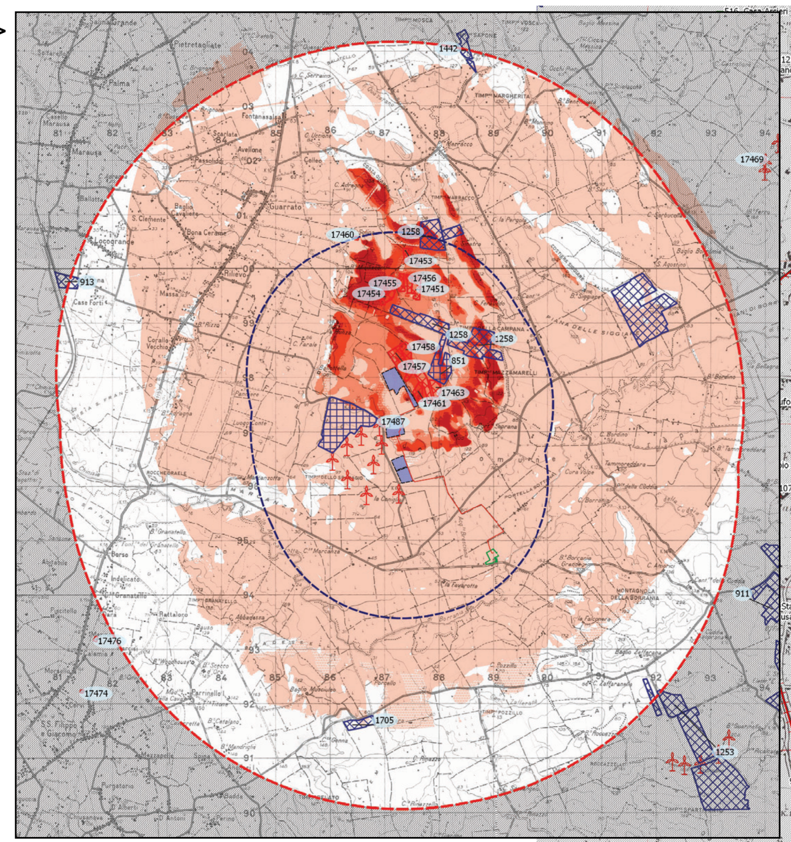

Elenco dei siti a vincolo Archeologio e dei Centri e Nuclei Storici entro i 10 km dall'area di installazione con indicazione del Grado di effetto cumulo visuale e distanza

ID.	Nome	FV Portelli (km)	Stazioni elettriche (km)	Grado Valutazione E.C. Stato Attuale	Grado Valutazione E.C. Stato Futuro
815	Rilievo	3,51	7,21	Indifferente	Indifferente
691	Guarrato	4,12	7,98	Indifferente	Indifferente
805	Fontanasalsa	5,00	8,84	Indifferente	Indifferente
700	Locogrande	5,45	8,91	Nullo	Nullo
901	Pierino	6,93	6,90	Nullo	Nullo
816	Marausa	7,05	10,75	Nullo	Nullo
788	Santi Filippo e Giacomo	7,38	8,16	Nullo	Nullo
798	San Leonardo	7,63	9,31	Nullo	Nullo
69	Borgo Fazio	8,04	6,09	Nullo	Nullo
790	Birgi Novo	8,56	11,21	Nullo	Nullo
479	Dattilo	8,96	11,05	Nullo	Nullo

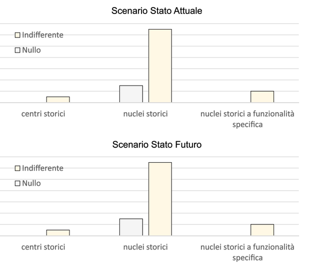

Elenco dei Punti Panoramici dell'area di studio con indicazione del Grado di effetto cumulo visuale e distanza dagli impianti in progetto

ID.	Tipo/Nome	Prossimità	Distanza (km)	Grado Valutazione E.C. Stato Attuale	Grado Valutazione E.C. Stato Futuro
10	Montagnola della Borrania	Stazioni Utente	2,69	Indifferente	Indifferente
1	Punti panoramici	FV Guarrato	3,61	Nullo	Nullo
4	Punti panoramici	FV Portelli	5,41	Nullo	Nullo
3	Punti panoramici	FV Portelli	7,28	Nullo	Nullo
9	Timpa delle Guarine	Stazioni Utente	7,30	Nullo	Nullo
5	Punti panoramici	Stazioni Utente	7,81	Nullo	Nullo

Elenco dei Siti di Interesse archeologico dell'area di studio con indicazione del Grado di effetto cumulo entro i 6 km circa dalle aree di impianto

ID.	Toponimo	Classe	Cronologia	FV Portelli (km)	Stazioni elettriche (km)	Grado Valutazione E.C. Stato Attuale	Grado Valutazione E.C. Stato Futuro
574	C/da Piana Misiliscemi - Baglio Misiliscemi	B1	Età romana	2,13	5,97	Indifferente	Indifferente
583	C/da Borrania - Baglio Borrania Grande	B1	Greca	3,08	1,16	Indifferente	Indifferente
564	Contrada Falconera	B1	Greca; Romana	3,11	1,04	Indifferente	Indifferente
119	C.da Borrania - Casa Borrania	B1	Romana	3,12	1,63	Indifferente	Indifferente
117	Contrada Falconera	B1	Eneolitico; Bronzo Tardo	3,65	1,58	Nullo	Nullo
123	La Falconera	B1	Preistorica, Protostorica, Arcaica, Classica	3,93	1,88	Nullo	Nullo
518	C/da Abbadessa - Casa Abadessa	B1	Età ellenistica, età romana	4,00	4,92	Indifferente	Indifferente
342	Area La Falconera			4,01	1,95	Nullo	Nullo
566	La Falconera	B1	Greca	4,17	2,10	Nullo	Nullo
403	Rocche Draele	A2.5		4,37	6,39	Nullo	Nullo
415	Propagine nord di Baglio Granatello	A2.5		4,46	6,34	Nullo	Nullo
352	Area C/da Borrania			4,54	2,47	Nullo	Nullo
414	Baglio Granatello	A2.4		4,57	6,20	Nullo	Nullo
512	Baglio Granatello	A2.4		4,59	6,25	Nullo	Nullo
417	C.da Masciuleo	A2.5		4,78	4,57	Nullo	Nullo
122	C/da Borrania - Baglio Zaffarana	B1	Bronzo	4,78	2,72	Nullo	Nullo
404	Baglio Granatello	A2.5		4,89	6,65	Nullo	Nullo
581	C/da Borrania - Montagnola della Borrania	B1	Età preistorica	5,01	3,03	Nullo	Nullo

ID.	Toponimo	Classe	Cronologia	FV Portelli (km)	Stazioni elettriche (km)	Grado Valutazione E.C. Stato Attuale	Grado Valutazione E.C. Stato Futuro
343	C/da Rassalemi			5,18	4,62	Nullo	Nullo
577	C/da Borrania - Baglio della Cuddia	B1	Romana; Medievale	5,53	3,68	Nullo	Nullo
453	Balatello	A2.3		5,83	9,57	Nullo	Nullo
452	Verderame - Quasarano	A2.5		5,88	9,66	Nullo	Nullo
586	C/da Zaffarana - Casa Minore	B1	Romana	5,89	3,89	Nullo	Nullo
455	Timpone Sole	A2.3		5,99	9,71	Nullo	Nullo
451	Verderame - Quasarano	B1		6,45	10,25	Nullo	Nullo
88	Roccazzello	B1	Greca	6,45	4,46	Nullo	Nullo

Grafico quali/quantitativo del grado di effetto cumulo visuale per i Siti di Interesse archeologico nell'area di studio (6 km)

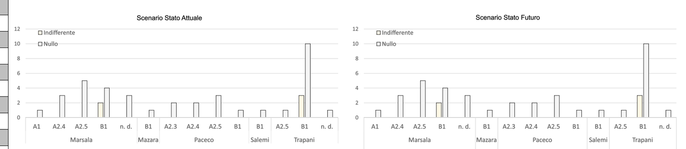

Elenco dei Beni Isolati dell'area di studio con indicazione del Grado di effetto cumulo entro i 6 km circa dalle aree di impianto

ID.	Classe	Denominazione	Codice	Tipo	FV Portelli (km)	Stazioni elettriche (km)	Grado Valutazione E.C. Stato Attuale	Grado Valutazione E.C. Stato Futuro
1849	D5	Pozzo	790_03	Pozzo e piccolo abbeveratoi	1,14	4,58	Positivo	Indifferente
1855	D1	Baglio Portella Soprana	803_03	Baglio	1,27	2,22	Indifferente	Indifferente
1854	D1	Baglio Ballottella	799_03	Baglio	1,33	5,17	Nullo	Nullo
1856	D5	Sorgente Portella Soprana	804_03	Sorgente	1,53	2,16	Indifferente	Indifferente
1858	D5	Pozzo	807_03	Pozzo	1,59	1,01	Indifferente	Indifferente
1853	D8	Cava	798_03	Cava	1,74	5,60	Indifferente	Indifferente
1857	D1	Baglio La Favarotta	806_03	Baglio	1,93	1,04	Indifferente	Indifferente
1850	D1	Baglio Misiliscemi	793_03	Baglio	2,01	5,86	Indifferente	Indifferente
1722	D5	Pozzo Ferrauddo	753_03	Pozzo	2,23	4,64	Indifferente	Indifferente
993	D1	Case Scuderi			2,32	3,90	Indifferente	Indifferente
1851	C1	Casa Selvaggio	795_03	Villa	2,46	6,27	Indifferente	Indifferente
1852	D5	Abbeveratoio Misiliscemi	797_03	Abbeveratoio	2,55	6,39	Indifferente	Indifferente
1911	D5	Abbeveratoio Siggiare	748_03	Abbeveratoio	2,57	4,11	Indifferente	Indifferente
1913	D5	Abbeveratoio Pergola	750_03	Abbeveratoio	2,70	4,79	Indifferente	Indifferente
1919	D1	Baglio Marcanzotta	850_03	Baglio	2,74	4,76	Indifferente	Indifferente
998	D1	Baglio Candela			3,18	5,07	Indifferente	Indifferente
1936	D1	Baglio Candela	859_03	Baglio	3,19	5,07	Indifferente	Indifferente
1914	D5	Abbeveratoio	751_03	Abbeveratoio	3,32	5,82	Indifferente	Indifferente
1728	D5	Pozzo Borrania	760_03	Pozzo	3,41	1,44	Indifferente	Indifferente
1727	D1	Baglio Borrania Grande	759_03	Baglio	3,47	1,57	Indifferente	Indifferente
1188	D1	Baglio Rizzo	0027_02	Baglio	3,55	6,89	Indifferente	Indifferente
935	D2	Casa Sauro			3,60	7,14	Indifferente	Indifferente
941	D2	Casa Naso			3,68	7,52	Indifferente	Indifferente
997	D1	Baglio Siggiare			3,70	5,05	Nullo	Nullo
1912	D1	Baglio delle Siggiare	749_03	Baglio	3,71	5,06	Indifferente	Indifferente
934	D1	Casa Adragna	0029_02	Casale	3,85	6,44	Indifferente	Indifferente
938	D2	Casa Rossi	0082_02	Casa	3,92	7,72	Indifferente	Indifferente
1723	D5	Abbeveratoio Borrania	755_03	Abbeveratoio	4,00	2,58	Indifferente	Indifferente
942	D2	Casa Occhiopinti	0026_02	Baglio	4,01	7,86	Indifferente	Indifferente
939	D4	Mulino Sanmartana	0083_02	Baglio	4,03	7,89	Indifferente	Indifferente
1753	D2	Casa D'Antoni	788_03	Casa rurale	4,03	7,84	Indifferente	Indifferente
1754	D5	Pozzo D'Antoni	789_03	Pozzo	4,04	7,85	Indifferente	Indifferente
940	D2	Casa Vaccaro	0084_02	Baglio	4,10	7,97	Indifferente	Indifferente
560	B2	Cappella	0111_02	Cappella	4,12	7,99	Indifferente	Indifferente
1752	D2	Case Fontana Salsa	787_03	Casa rurale	4,18	7,70	Nullo	Nullo
1189	D1	Baglio	0028_02	Baglio	4,22	7,16	Indifferente	Indifferente
1751	D5	Pozzo	786_03	Pozzo	4,33	7,91	Nullo	Nullo
992	D5	Pozzo arabo			4,40	4,64	Indifferente	Indifferente
1910	D5	Pozzo Bordino	747_03	Pozzo	4,40	4,66	Indifferente	Indifferente
936	D2	Casa Mazzu Sila			4,51	7,91	Indifferente	Indifferente
551	D2	Casa rurale	0110_02	Insediamento	4,53	8,00	Indifferente	Indifferente
943	D2	Casa Avallone	0024_02	Baglio	4,53	8,40	Indifferente	Indifferente
1881	D5	Pozzo Monnino	703_03	Pozzo	4,66	7,48	Indifferente	Indifferente
945	D1	Casa Messina	0025_02	Baglio	4,70	8,55	Indifferente	Indifferente
981	D2	Casa Russo			4,83	8,49	Indifferente	Indifferente
980	D1	Casa Ballotta Scuderi	0060_02	Baglio	4,86	8,59	Indifferente	Indifferente
1884	D1	Baglio Sarbucia	706_03	Baglio	4,99	6,98	Indifferente	Indifferente
1888	B2	Cappella Sarbucia	714_03	Chiesa	5,01	6,97	Indifferente	Indifferente
1882	D1	Ruderi Baglio Monnino	704_03	Baglio	5,02	7,81	Indifferente	Indifferente
928	D2	Casa De Blasi	0081_02	Baglio	5,03	8,66	Indifferente	Indifferente
991	D2	Case Serraino			5,06	5,54	Indifferente	Indifferente
1908	D5	Abbeveratoio	745_03	Abbeveratoio	5,12	5,46	Indifferente	Indifferente
1750	D5	Pozzo	785_03	Pozzo	5,16	8,74	Indifferente	Indifferente
946	D2	Casa Serraino	0085_02	Casa	5,21	9,02	Indifferente	Indifferente
979	D1	Casa Lombardo	0091_02	Baglio	5,29	9,00	Indifferente	Indifferente
1909	D1	Baglio Bordino	746_03	Baglio	5,30	5,01	Indifferente	Indifferente

ID.	Classe	Denominazione	Codice	Tipo	FV Portelli (km)	Stazioni elettriche (km)	Grado Valutazione E.C. Stato Attuale	Grado Valutazione E.C. Stato Futuro
1015	B2	Chiesa Madre	0092_02	Chiesa	5,38	8,84	Nullo	Nullo
970	D2	Casa Serraino			5,57	9,38	Nullo	Nullo
559	D5	Pozzo	0104_02	Pozzo	5,58	9,40	Nullo	Nullo
507	D2	Casa Greco	0073_02	Casa	5,59	9,46	Indifferente	Indifferente
926	D1	Casa S. Clemente	0059_02	Baglio	5,60	9,24	Nullo	Nullo
1883	D5	Pozzo Sarbucia	705_03	Pozzo	5,66	7,57	Indifferente	Indifferente
931	D2	casa Forte			5,69	8,84	Nullo	Nullo
1885	D1	Ruderi Baglio Beneficata	707_03	Baglio	5,70	8,28	Indifferente	Indifferente
972	D1	Casa Brignone	0088_02	Casa	5,72	9,59	Indifferente	Indifferente
1749	D2	Case Carestia	783_03	Casa rurale	5,83	9,32	Nullo	Nullo
929	D1	Case Forte	0056_02	Masseria	5,91	9,38	Nullo	Nullo
1848	D1	Baglio Borromia	702_03	Baglio	5,92	6,63	Indifferente	Indifferente
550	D5	Pozzo	0109_02	Pozzo	5,93	9,61	Nullo	Nullo
922	D1	Casa Cosenza	0048_02	Baglio	5,94	9,79	Indifferente	Indifferente
1028	D3	Cantine			5,96	6,81	Indifferente	Indifferente
932	D1	Casa Torre Chinicia	0001_02		5,97	8,53	Nullo	Nullo
503	D1	Casa Drago	0032_02	Baglio	6,00	9,84	Nullo	Nullo
937	D5	Fontana			6,01	9,25	Nullo	Nullo
1847	D5	Pozzo Borromia	701_03	Pozzo	6,04	6,84	Nullo	Nullo
540	D2	Magazzini	0105_02	Casa	6,10	9,97	Indifferente	Indifferente
969	D1	Casa Lombardo	0061_02	Baglio	6,11	9,96	Indifferente	Indifferente
977	D1	Casa Adragna	0090_02	Baglio	6,16	9,83	Nullo	Nullo
971	D1	Casa Rizzo	0063_02	Casa	6,17	10,03	Indifferente	Indifferente
541	D2	Casa Di Blasi	0062_02	Casa	6,17	10,03	Indifferente	Indifferente
549	D1	Baglio	0058_02	Baglio	6,21	9,83	Nullo	Nullo
546	D2	Case rurali	0108_02	Casa	6,21	9,74	Nullo	Nullo
1060	C1	Villa	1024_02	Villino	6,24	10,03	Nullo	Nullo
919	E8	Ponte Quasurana			6,26	10,06	Nullo	Nullo
964	D1	Casa Marini	0038_02	Baglio	6,29	10,11	Nullo	Nullo
542	D2	Casa rurale	0106_02	Magazzino	6,29	10,16	Indifferente	Indifferente
930	D1	Casa Daidone	0055_02	Insediamento	6,32	9,69	Nullo	Nullo
1843	D5	Pozzo Madonnina	697_03	Pozzo	6,41	7,68	Nullo	Nullo
921	D2	Casa di Blasi	0079_02	Baglio	6,44	10,18	Nullo	Nullo
505	D1	Casa Brigone	0047_02	Baglio	6,47	10,33	Indifferente	Indifferente
506	D2	Casa Allegra	0072_02	Villa	6,50	10,37	Nullo	Nullo
947	D2	Casa Siracusa	1052_02	Casa	6,51	10,32	Nullo	Nullo
925	D1	Casa Rina	0080_02	Baglio	6,54	10,18	Nullo	Nullo
923	D2	Casa Saloo	0054_02	Casa	6,59	10,29	Nullo	Nullo
547	D1	Case rurali	0057_02	Insediamento	6,59	10,09	Nullo	Nullo
1836	D5	Pozzo Baglio Ferro	690_03	Pozzo	6,66	7,40	Nullo	Nullo

Legenda Classificazione
A ARCHITETTURA MILITARE
A1 Torri
A3 Capitanerie, carceri, caserme, depositi di polveri, fortini, polveriere, stazioni dei carabinieri
B ARCHITETTURA RELIGIOSA
B1 Abbazie, badie, collegi, conventi, eremi, monasteri, santuari
B2 Cappelle, chiese
B3 Cimiteri, ossari
B4 - Edicole votive
C ARCHITETTURA RESIDENZIALE
C1 Casine, casini, palazzetti, palazzine, palazzi, ville, villette, villini
D ARCHITETTURA PRODUTTIVA
D1 Aziende, bagli, casali, case, cortili, fattorie, fondi, gasene, masserie
D2 Case coloniche, dammusi, depositi, frumentari, magazzini, stalle
D3 Cantine, oleifici, palmenti, stabilimenti enologici, trappeti
D4 Mulini
D5 Abbeveratoi, acque, cisterne, fontane, fonti, gebbie, macchine idriche, norie, pozzi, senie, serbatoi, vasche
D7 Saline
D8 Cave, miniere, solfare
E ATTREZZATURE E SERVIZI
E5 Asili dei poveri, gasometri, lazzareti, macelli, ospedali, scuole, telegrafi
E7 Stazioni, caselli ferroviari, case cantoniere
E8 Ponti, gallerie
E9 Giardini, ville

Grafico quali/quantitativo del grado di effetto cumulo visuale per i Beni Isolati nelle aree di impianto (6 km)

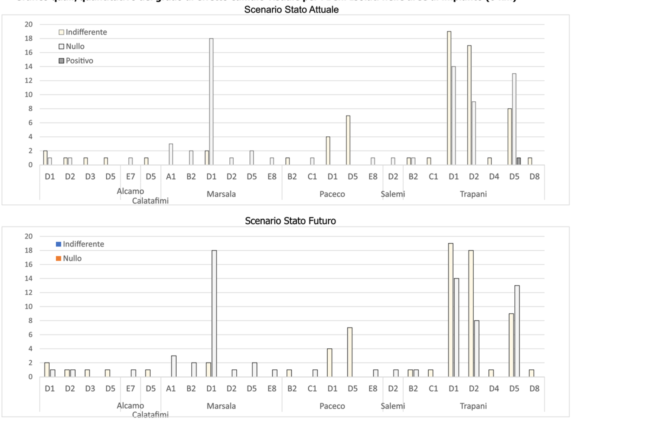

SCENARIO STATO FUTURO

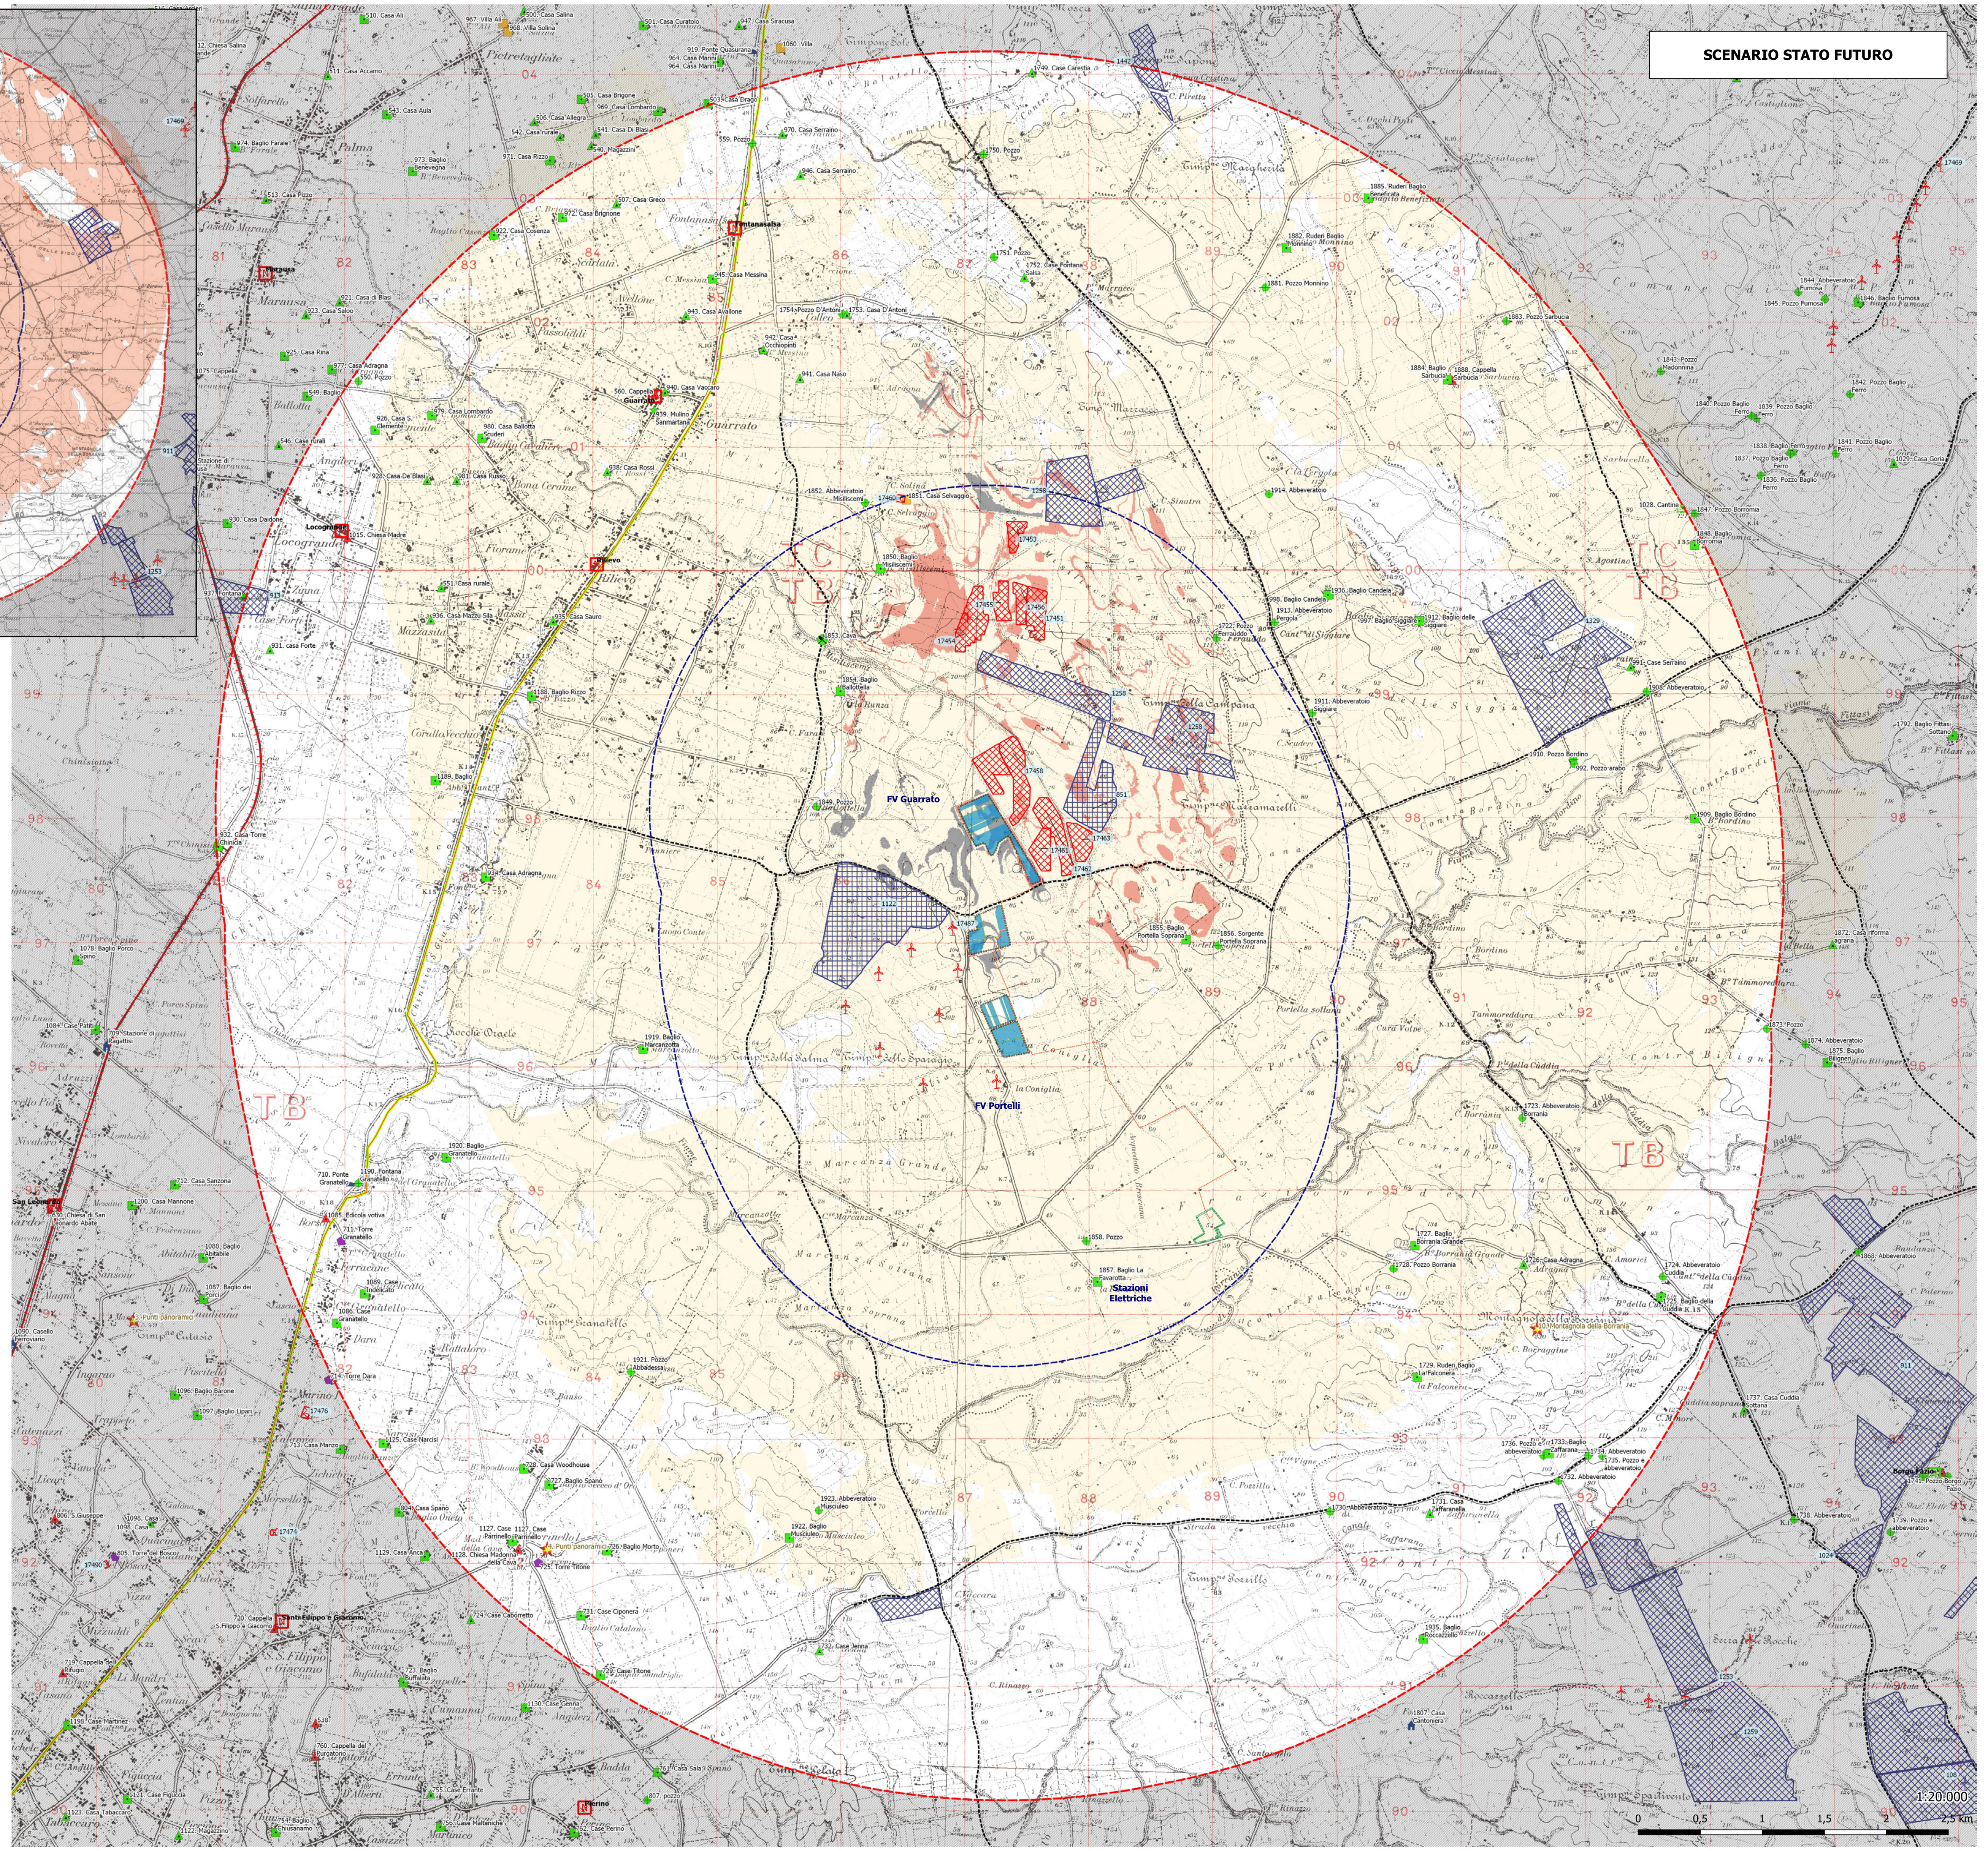

1:20.000

Legenda (Scenario Stato Attuale)

- buffer 2.5 km dall'impianto
- Area di impatto potenziale 6 km

Impianti in progetto
- Cavidotto MT interrato
- Recinzione impianto
- Area di Installazione
- Strade interne (bianche)

Impianti FER
- Fotovoltaico (Realizzato)
- Eolico (Realizzato)
- Fotovoltaico (Autorizzato)

COMPONENTI DEL SISTEMA ANTROPICO
- Punti Panoramici

Sistema Storico Culturale

Centri e Nuclei Storici
- nuclei storici
- nuclei storici a funzionalità specifica

Beni Isolati
- A1 - Torri
- B2 - Cappelle, chiese
- C1 - Casine, casini, palazzetti, palazzine, palazzi, ville, villette, villini
- D1 - Aziende, bagli, casali, cortili, fattorie, fondi, casene, masserie, robbe rurali
- D2 - Case coloniche, depositi frumentari, magazzini, stalle
- D3 - Cantine, oleifici, palmenti, stabilimenti enologici, trappeti
- D4 - Mulini
- D5 - Abbeveratoi, cisterne, fontane, gebbie, norie o senie, pozzi, vasche
- D8 - Cave, miniere, solfare
- E7 - Stazioni, caselli ferroviari, case cantoniere
- E8 - Ponti, gallerie

Viabilità storica
- regie trazzere
- viabilità storica principale
- ferrovia storica

Grado Effetto Cumulo Visuale

Grado Effetto Cumulo Stato Attuale
- E.C. Alto
- E.C. Medio
- E.C. Basso
- Indifferente
- Nullo
- Positivo

- buffer 2.5 km dall'impianto
- Area di impatto potenziale 6 km

Impianti in progetto
- Cavidotto MT interrato
- Recinzione impianto
- Area di Installazione
- Strade interne (bianche)

Impianti FER
- Fotovoltaico (Realizzato)
- Eolico (Realizzato)
- Eolico (In Valutazione)
- Fotovoltaico (In Valutazione)
- Fotovoltaico (Autorizzato)

COMPONENTI DEL SISTEMA ANTROPICO
- Punti Panoramici

Sistema Storico Culturale

Centri e Nuclei Storici
- nuclei storici
- nuclei storici a funzionalità specifica

Beni Isolati
- A1 - Torri
- B2 - Cappelle, chiese
- C1 - Casine, casini, palazzetti, palazzine, palazzi, ville, villette, villini
- D1 - Aziende, bagli, casali, cortili, fattorie, fondi, casene, masserie, robbe rurali
- D2 - Case coloniche, depositi frumentari, magazzini, stalle
- D3 - Cantine, oleifici, palmenti, stabilimenti enologici, trappeti
- D4 - Mulini
- D5 - Abbeveratoi, cisterne, fontane, gebbie, norie o senie, pozzi, vasche
- D8 - Cave, miniere, solfare
- E7 - Stazioni, caselli ferroviari, case cantoniere
- E8 - Ponti, gallerie

Viabilità storica
- regie trazzere
- viabilità storica principale
- ferrovia storica

Grado Effetto Cumulo Visuale

Grado Effetto Cumulo Stato Futuro
- E.C. Alto
- E.C. Medio
- E.C. Basso
- Indifferente
- Nullo
- Positivo