

REGIONE SARDEGNA
COMUNE DI PLOGAGHE (SS)

ATLAS SOLAR 3 s.r.l.
 Rossetto (TN)
 Piazza Manifattura n.1, CAP 39068
 C.F. e P.IVA 03051580300
 Pec: atlasolar3@legalmail.it

PROGETTO PER LA COSTRUZIONE ED ESERCIZIO DI UN IMPIANTO AGRIVOLTAICO, PER LA PRODUZIONE DI ENERGIA ELETTRICA DA FONTE RINNOVABILE ABBINATA AD ATTIVITA' ZOOTECNICA E AD UN IMPIANTO DI ACCUMULO INTEGRATO (STORAGE), SITO NEL COMUNE DI PLOGAGHE (SS) PER UNA POTENZA NOMINALE IN A.C. DI 51520 KW ALLA TENSIONE RETE DI 36 KV, E DELLE RELATIVE OPERE DI CONNESSIONE RICADENTI ANCHE NEL COMUNE DI CODROGIANOS (SS).

PROGETTO DEFINITIVO DELL'IMPIANTO DI PRODUZIONE COMPRESIVO DELLE OPERE DI RETE PER LA CONNESSIONE

ELABORATO
PARTICOLARE AREA STORAGE

DATA: 10/01/2023 SCALA: 1: 10.000 - 1:2.000 aggiornamento: 1: 500

PROGETTISTI
 Ing. Nicola SACCO
 Ing. Riccardo SACCO

CONSULENZA E COLLABORAZIONE
 Ing. Giancarlo DI ORIO
 Ing. Francesco DI ORIO
 Ing. Emanuele DI ORIO
 Ing. Roberto DI ORIO
 Ing. Riccardo DI ORIO
 Ing. Riccardo DI ORIO
 Ing. Riccardo DI ORIO

ATLAS R3
 Energy for the Future
 OPERE ELETTRICHE INTEGRATE DI CAP 10000
 Piazza IVA 03051580300
 www.atlasr3.it



| revisione | descrizione | data | DOC |
|-----------|--------------------------|------------|------------|
| A | PARTICOLARE AREA STORAGE | 10/01/2023 | E20 |
| B | | | |
| C | | | |

LEGENDA


| | | | |
|--|--|--|-----------------------------|
| | LINEA CAVO DI CONNESSIONE A 36 KV | | STRINGHE CAMPO FOTOVOLTAICO |
| | LINEA CAVO DI CONNESSIONE A 36 KV - TRATTI IN NO DIG | | RECINZIONE PERIMETRALE |
| | PERIMETRO PARTICELLE CATASTALI CONVOLTE | | POWER STATION - INVERTER |
| | POZZETTO DI ISPEZIONE / GIUNZIONE | | VANO TECNICO |
| | POZZETTO DI INGRESSO / USCITA TECNICA "NO DIG" | | CABINA DI CAMPO A 36 KV |




PERCORSO DI CONNESSIONE DAL CAMPO FIV ALLA S.E. CODROGIANOS - SCALA 1:10.000

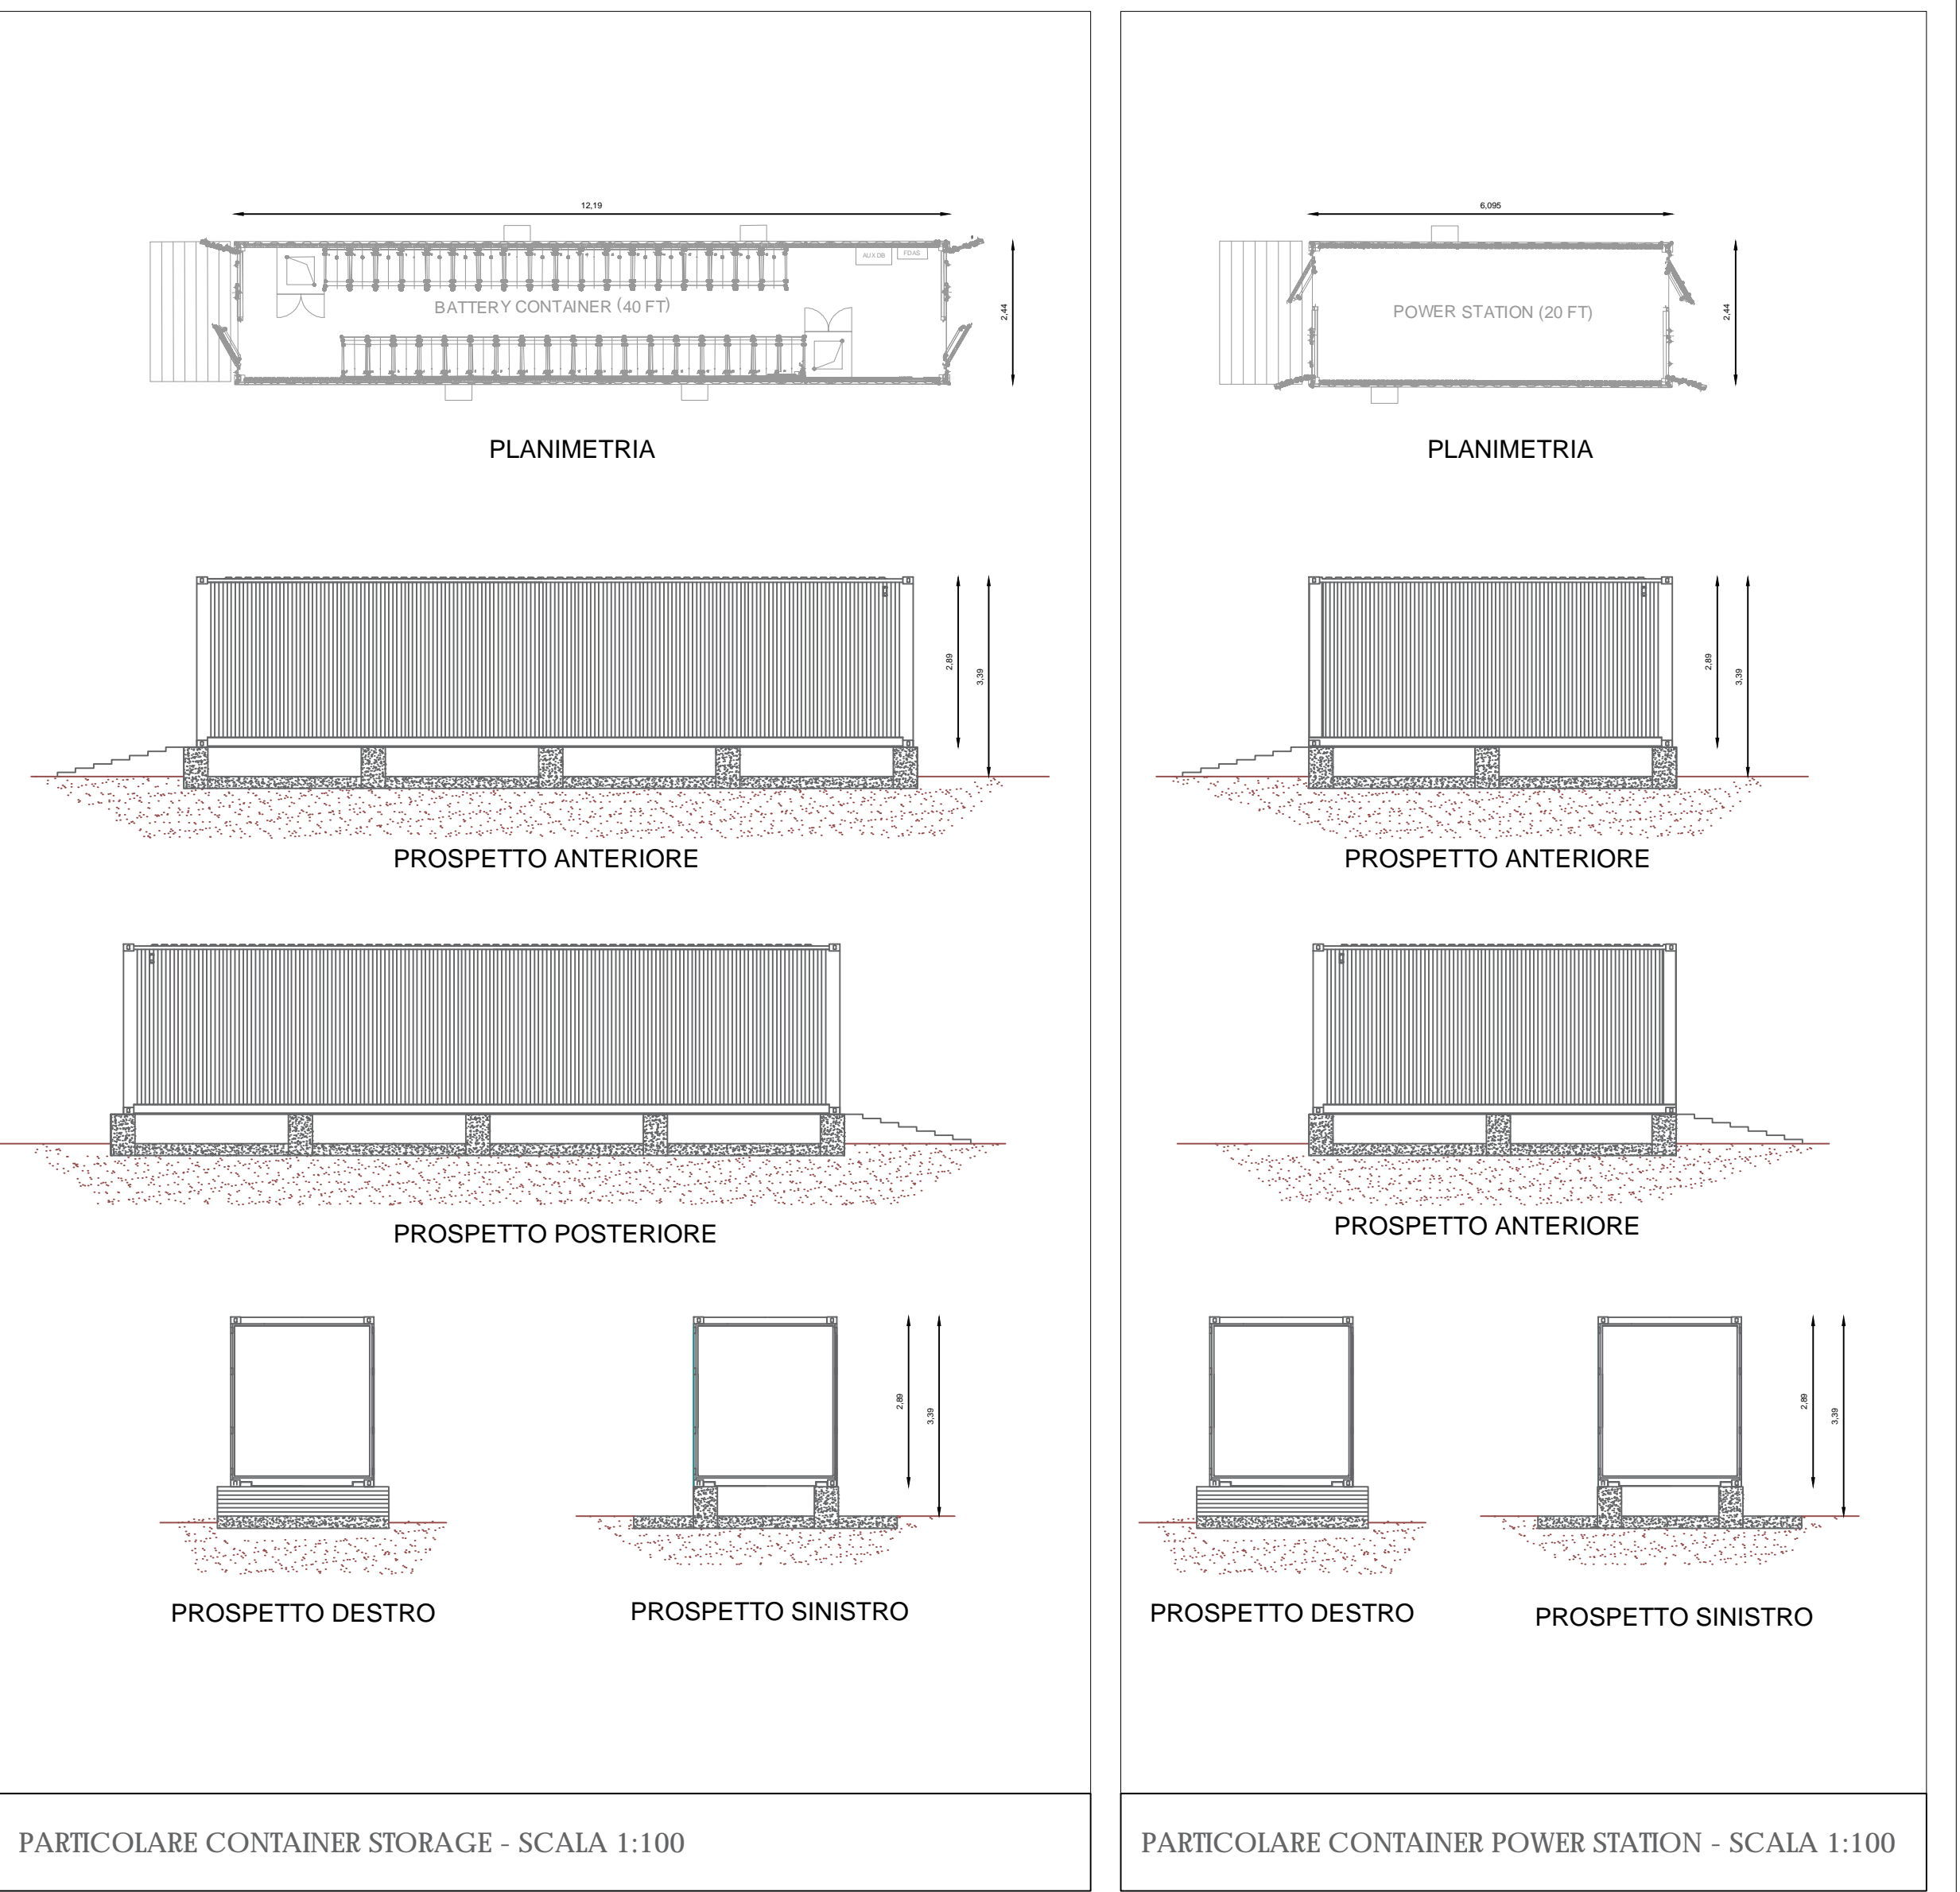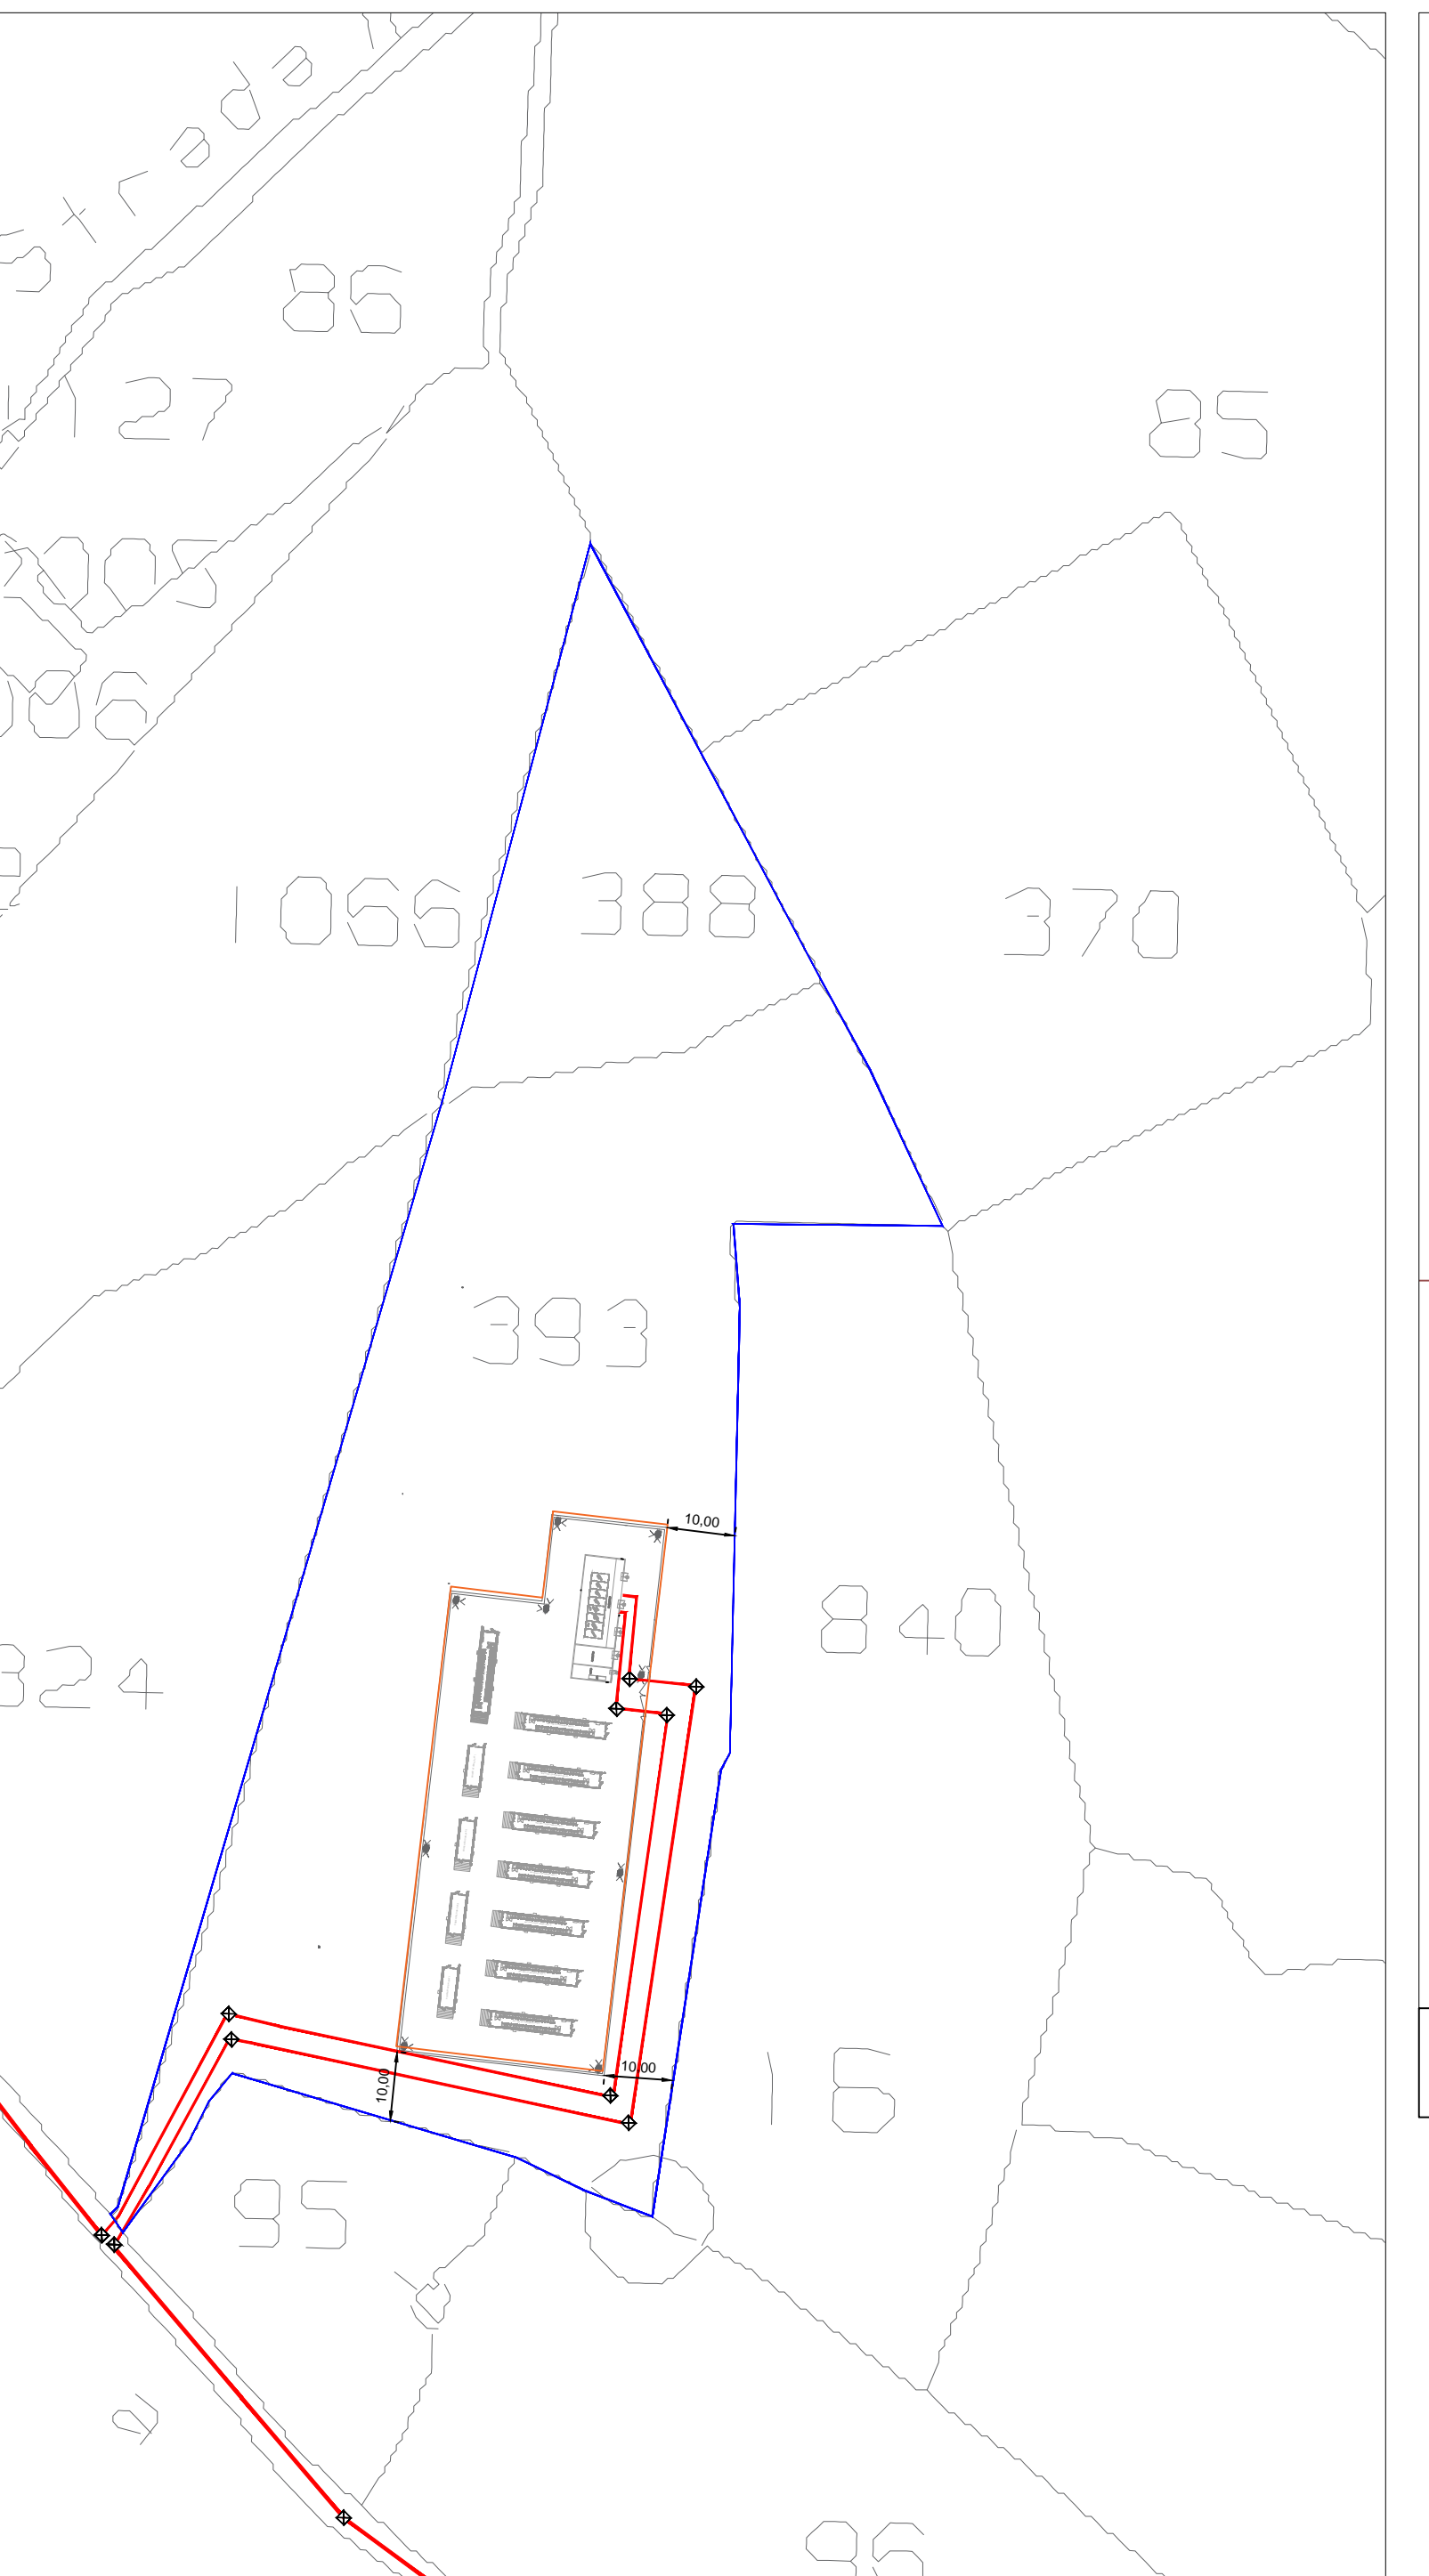


PARTICOLARE CONTAINER STORAGE - SCALA 1:100 PARTICOLARE CONTAINER POWER STATION - SCALA 1:100

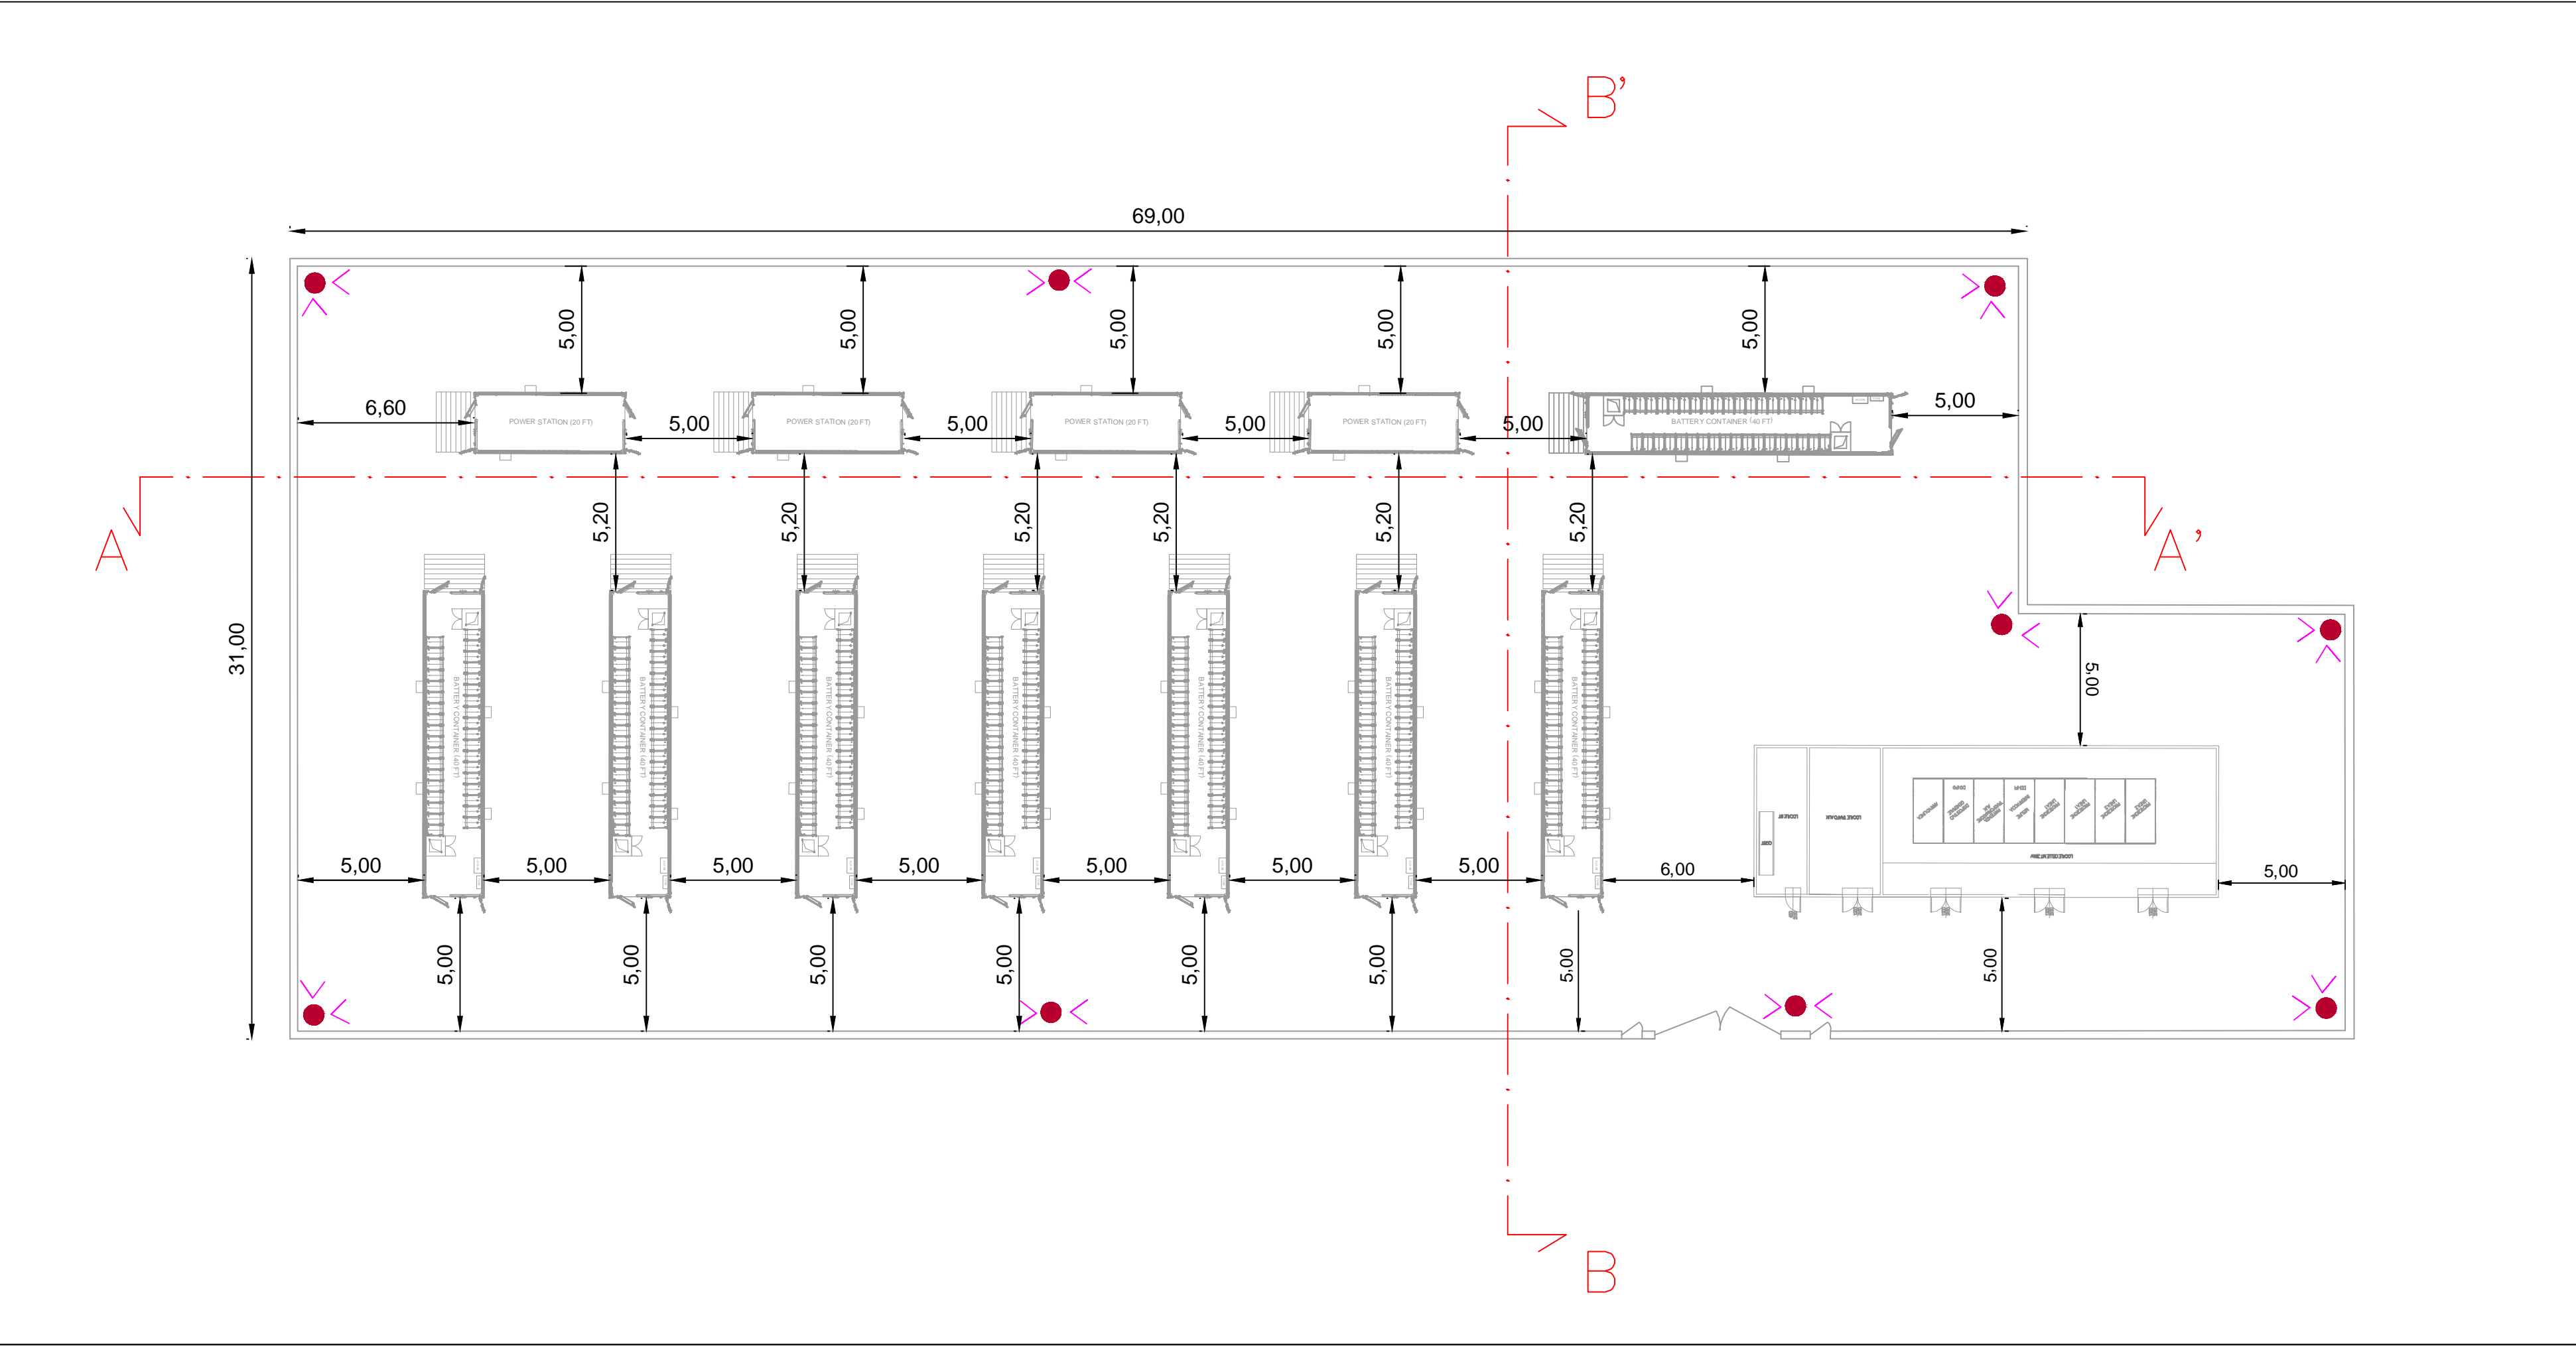

PARTICOLARE AREA STORAGE - SCALA 1:200

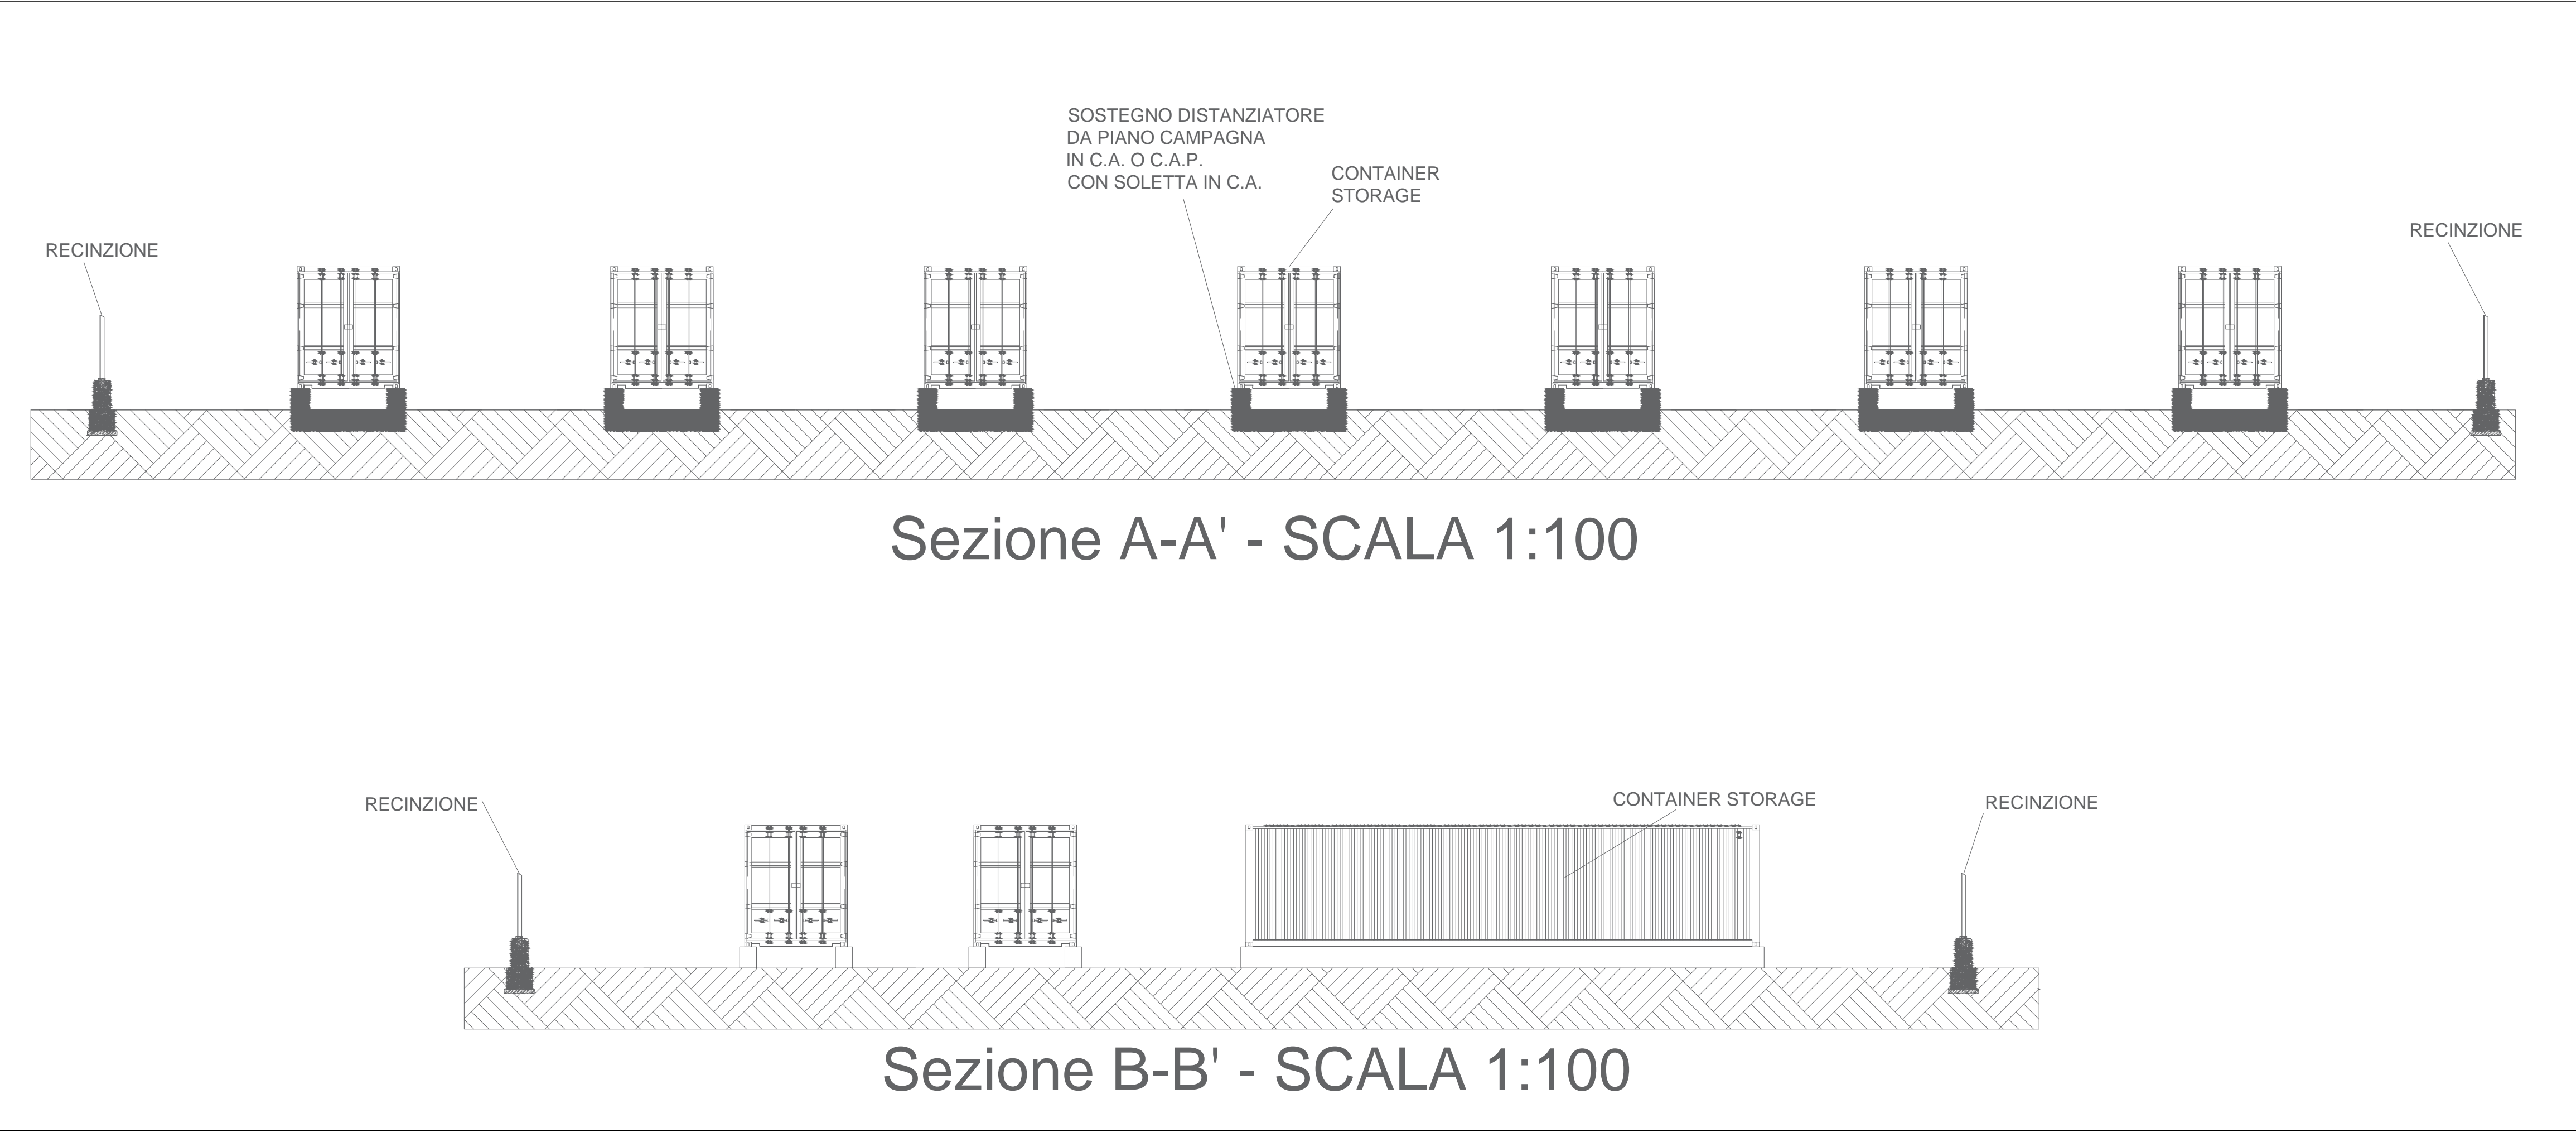

PARTICOLARE SEZIONI - SCALA 1:100

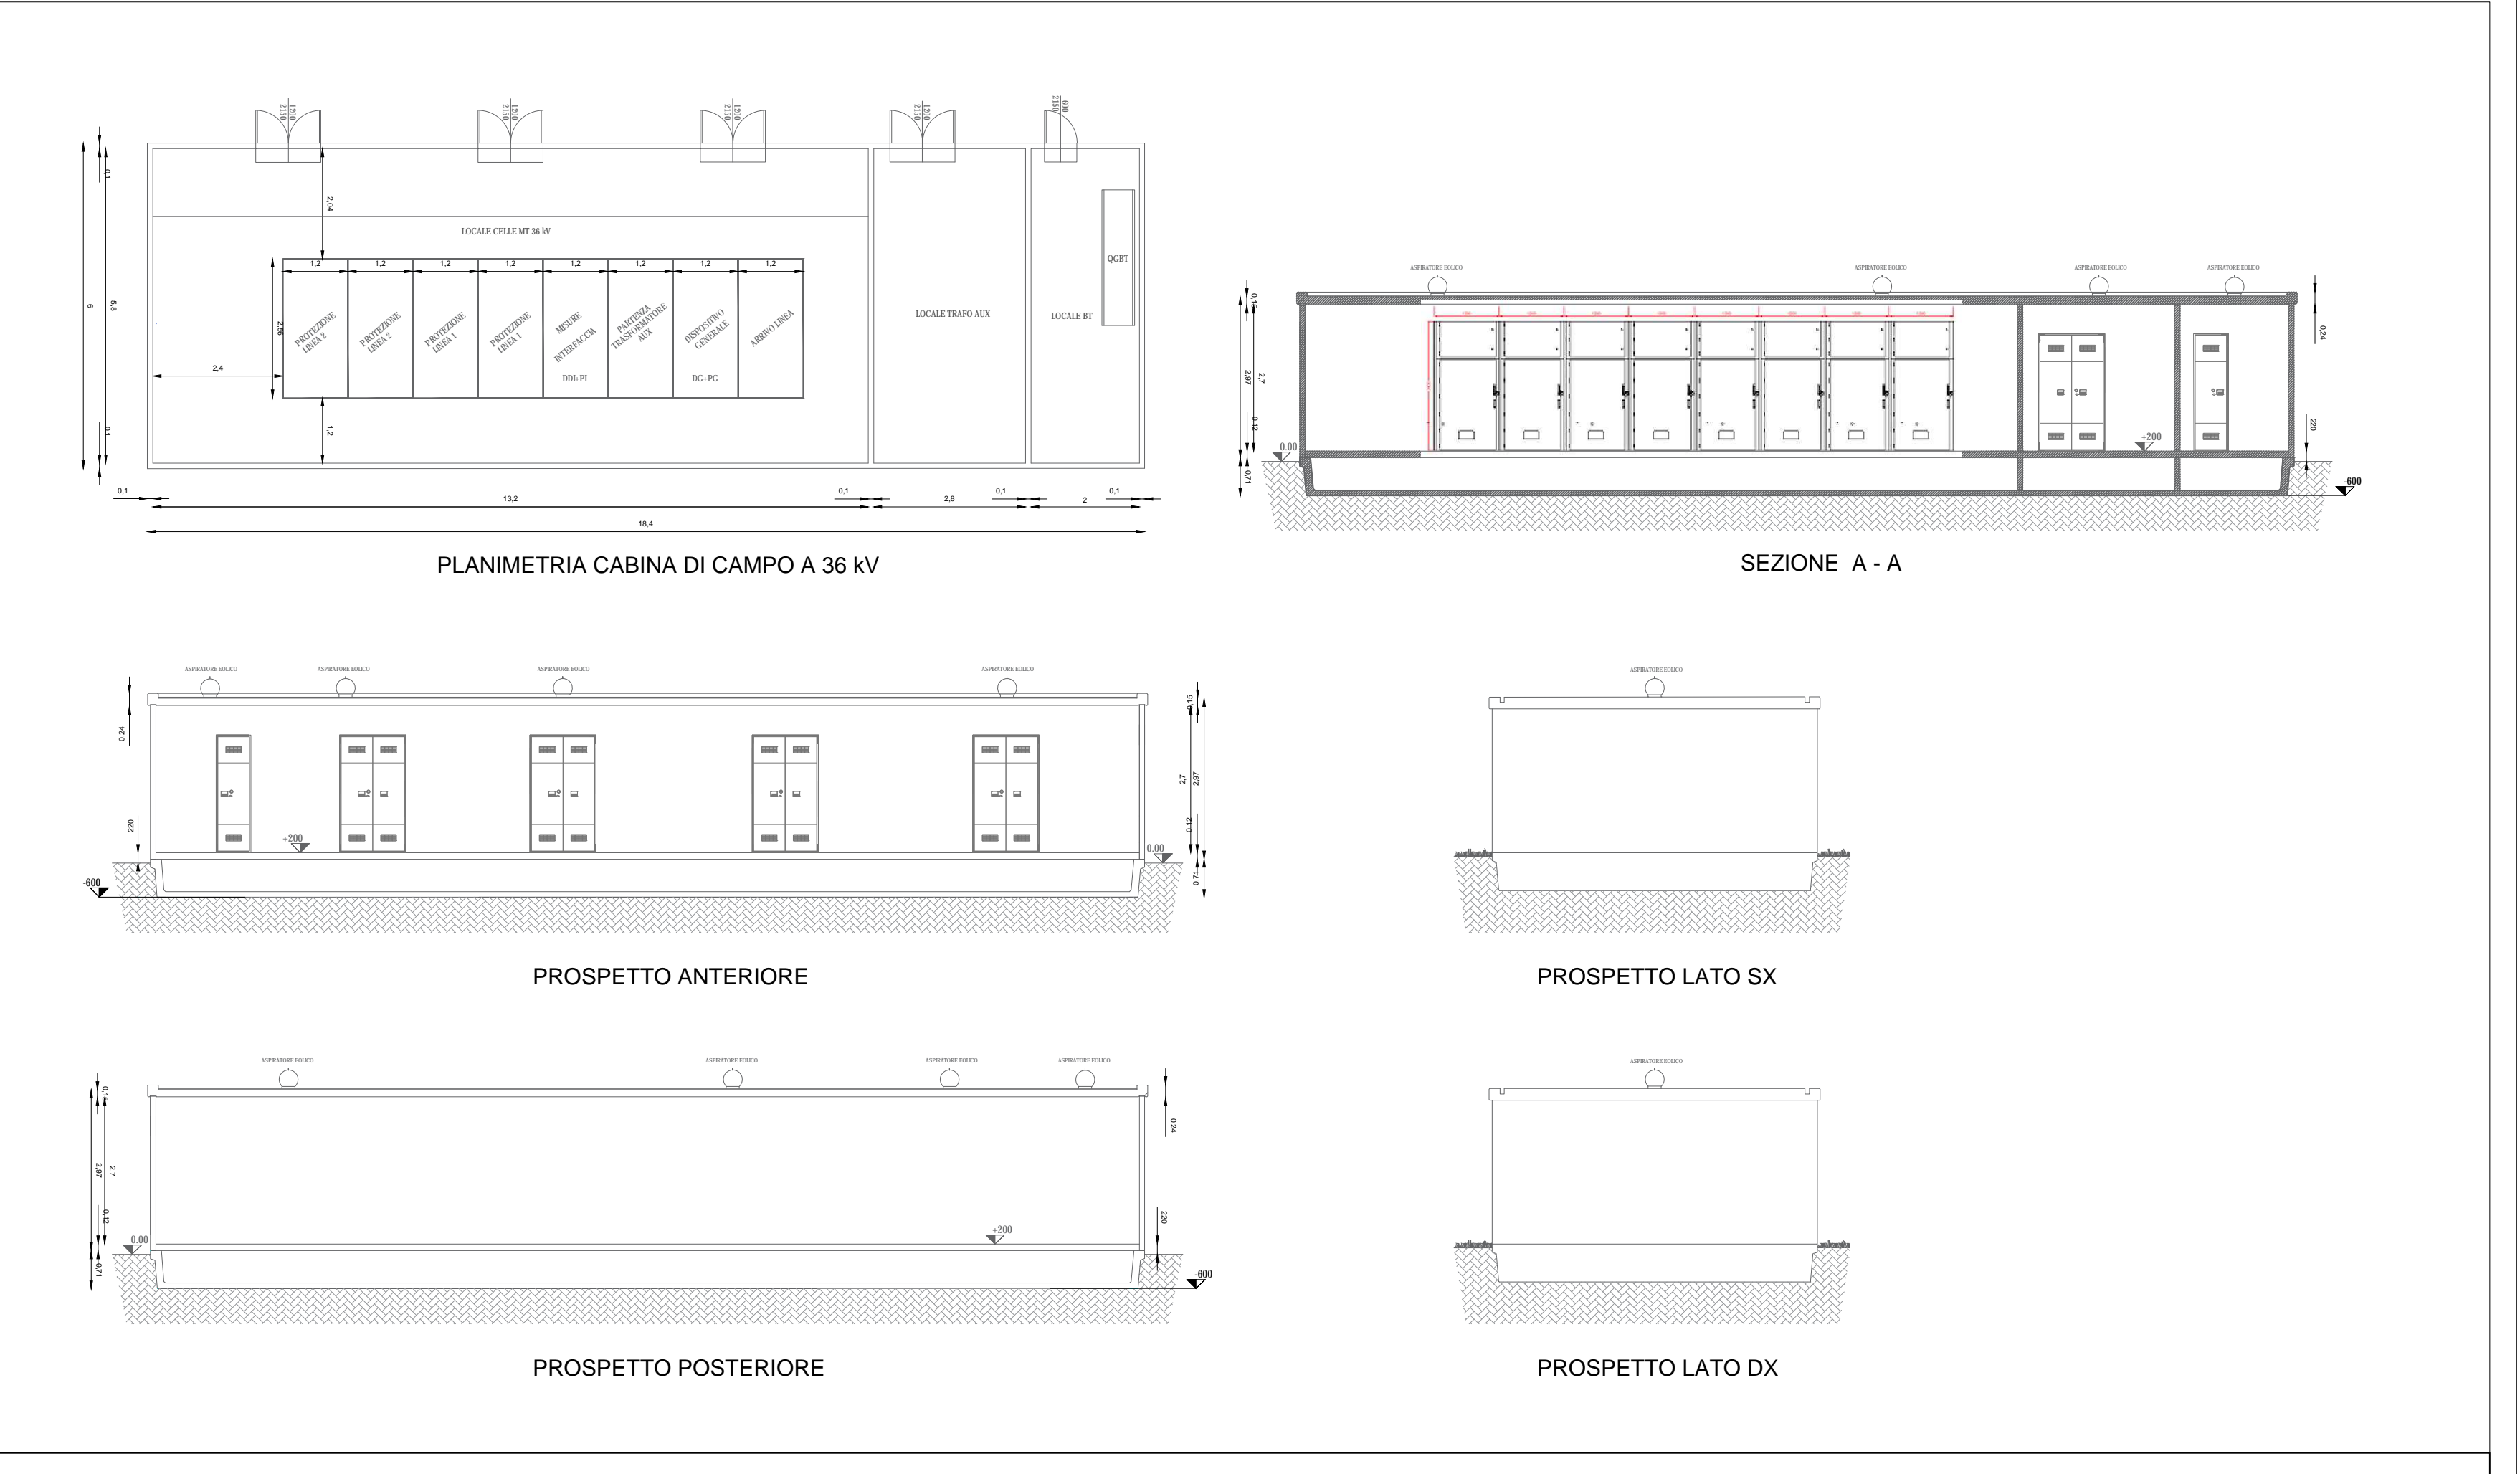

PARTICOLARE CABINA - SCALA 1:100