


LEGENDA	
[26]	RELE' DI TEMPERATURA
[27]	RELE' DI MINIMA TENSIONE IN CORRENTE ALTERNATA
[50/51]	RELE' DI MASSIMA CORRENTE
[59]	RELE' DI MASSIMA TENSIONE IN CORRENTE ALTERNATA
[59N]	RELE' DI MASSIMA TENSIONE NEUTRO
[63]	RELE' A PRESSIONE D'OLIO
[67N]	RELE' DIREZIONALE DI TERRA
[81]	RELE' DI MINIMA E MASSIMA FREQUENZA
[87L]	RELE' DIFFERENZIALE LINEA
[87T]	RELE' DIFFERENZIALE TRASFORMATORE
[87]	RELE' BUCHHOLZ
[89]	RELE' A LIVELLO D'OLIO
[MAI]	MANCATA APERTURA INTERRUTTORE
[OSC]	OSCOLLOPERTURBOGRAFO
[90]	REGOLATORE AUTOMATICO DI TENSIONE
[kWh]	CONTATORE ENERGIA ATTIVA BIDIREZIONALE
[kVarh]	CONTATORE ENERGIA REATTIVA BIDIREZIONALE

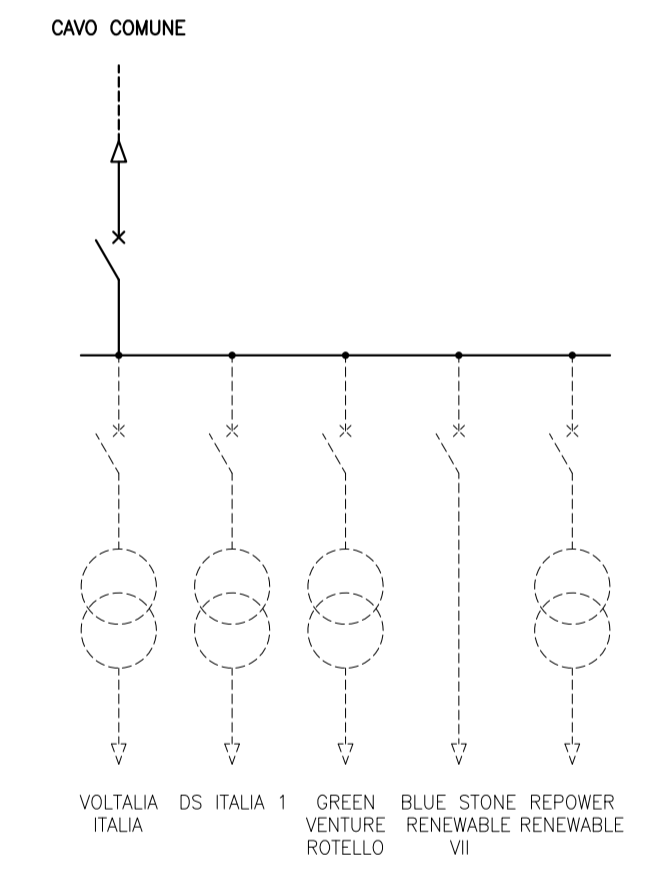

B	01/02/22	Corradini	Bolognesi	Brugnioni	Aggiornamento utenti
A	09/07/21	Corradini	Bolognesi	Brugnioni	Emissione per autorizzazione
REVISIONE	DATA	ELABORATO	VERIFICATO	APPROVATO	DESCRIZIONE
BRULLI service					IMPIANTO PUNTO DI RACCOLTA PIANA DELLA FONTANA TITOLO SCHEMA UNIFILARE AT/MT
SCALA	FORMATO	FOLGIO / DI	N. DOCUMENTO		
-	A2	1 / 6	0 4 3 5 1 B		