




SBARRA AT COMUNE

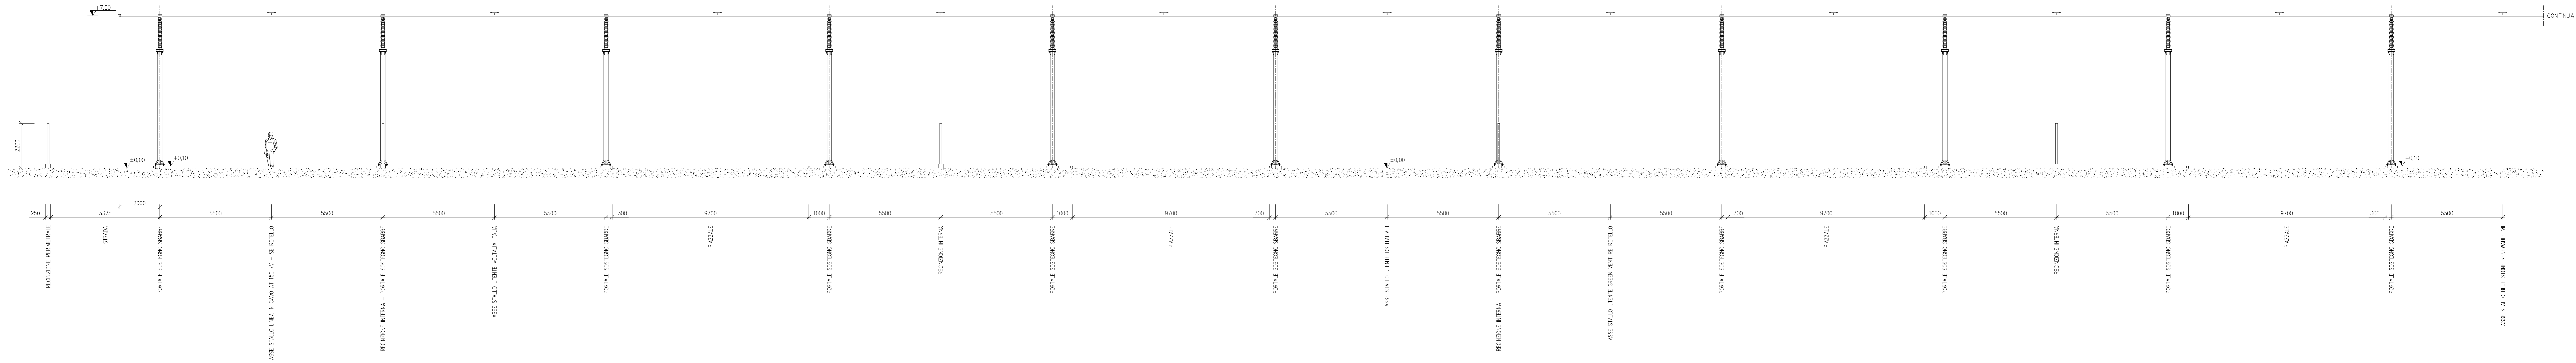

SBARRA AT COMUNE

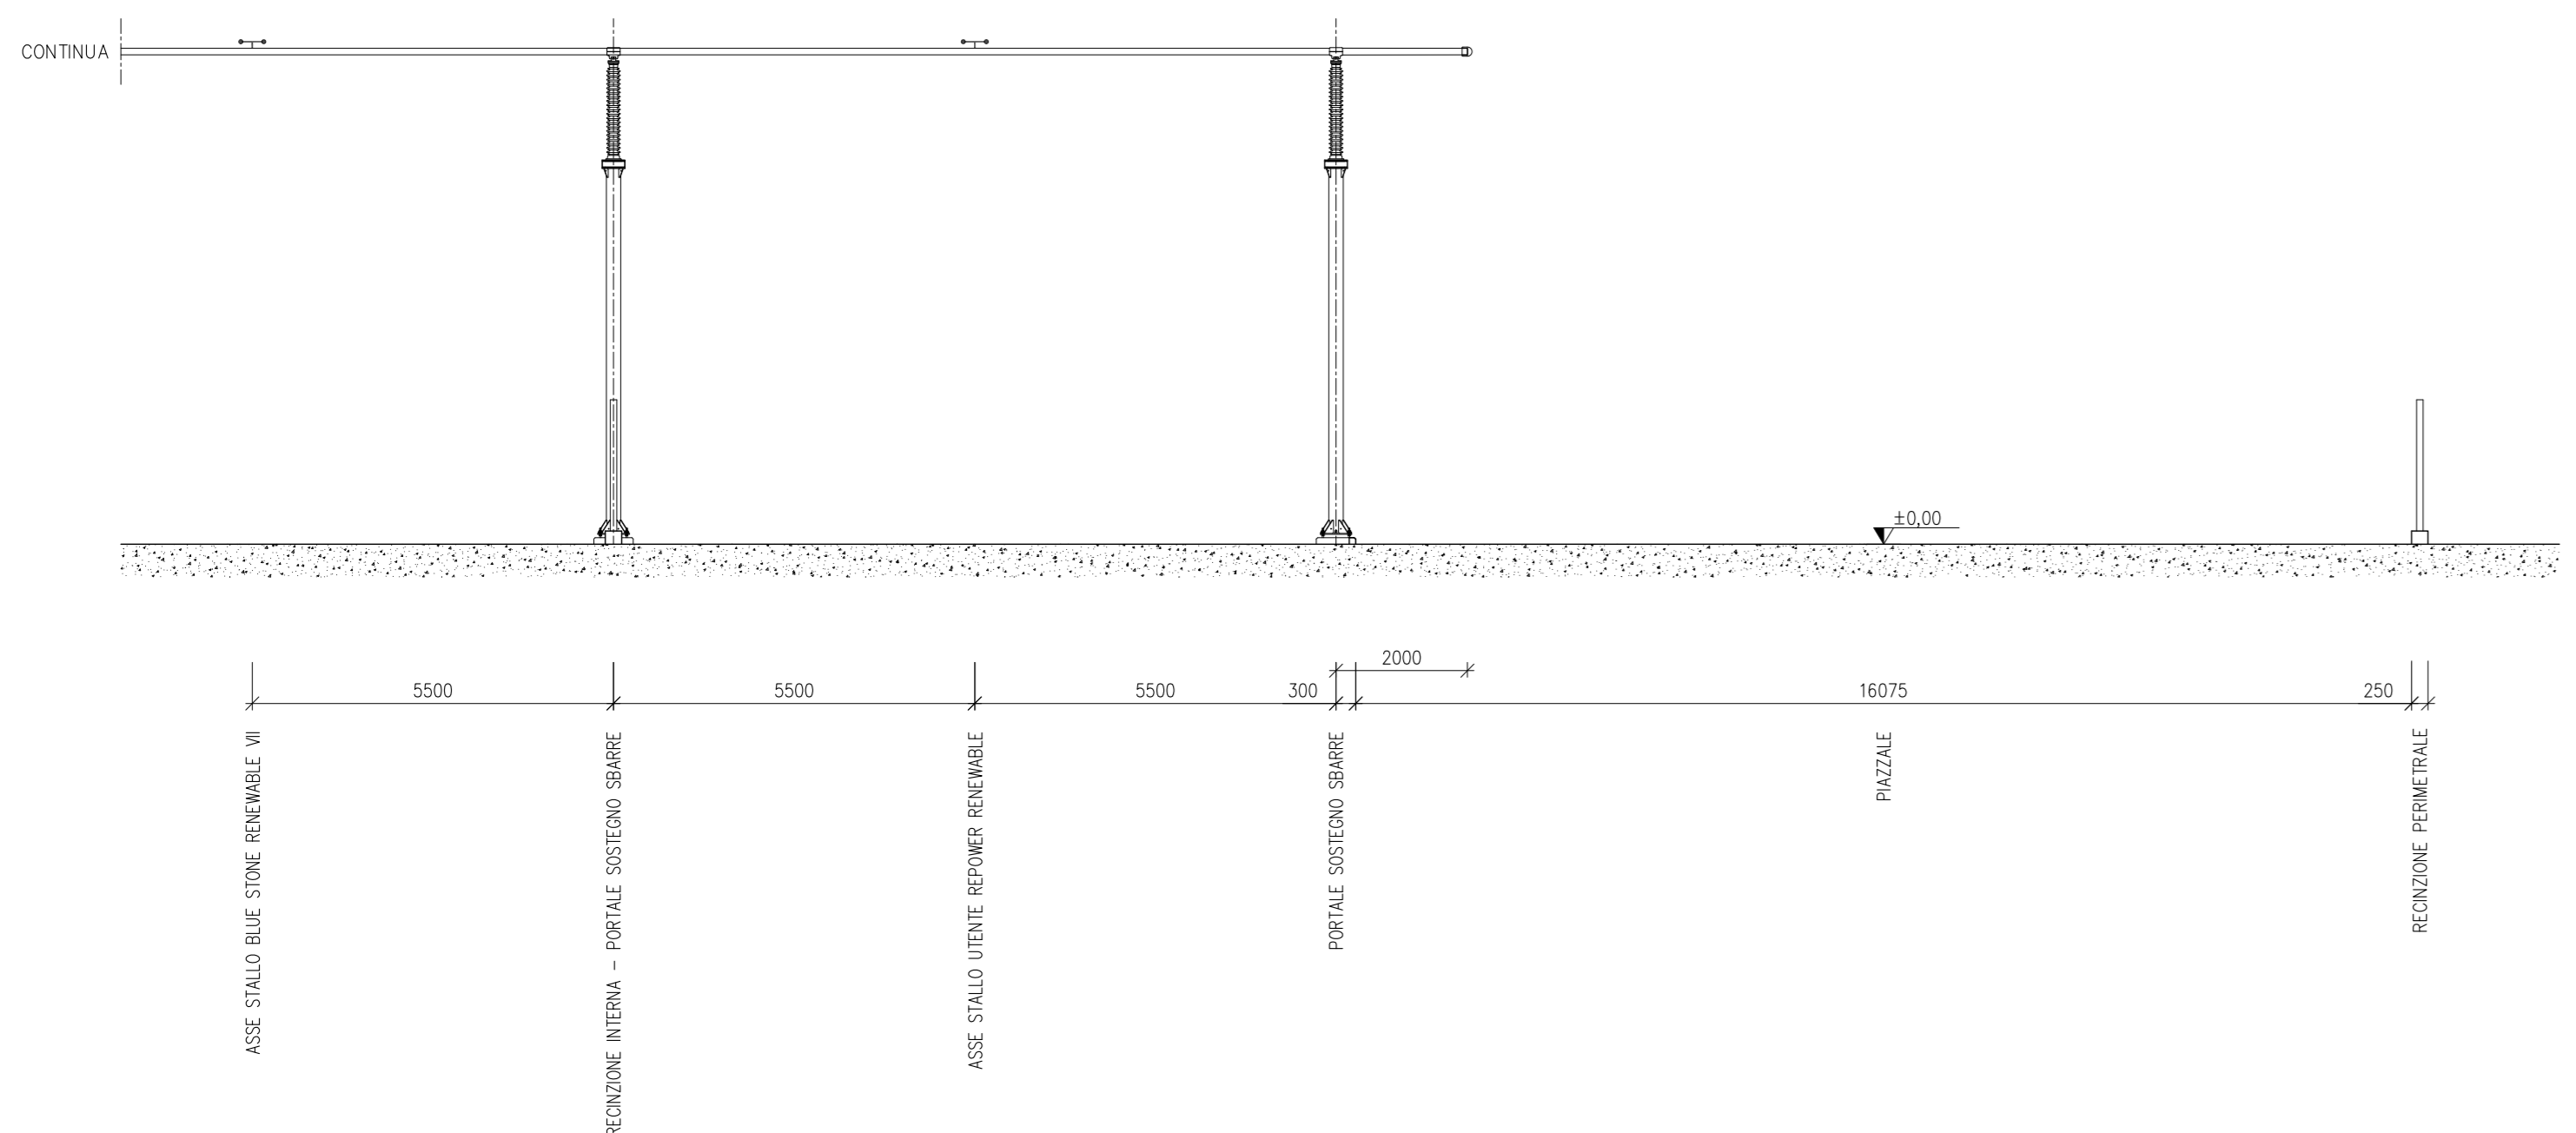

STALLO LINEA IN CAVO AT 150 KV - SE ROTELLO

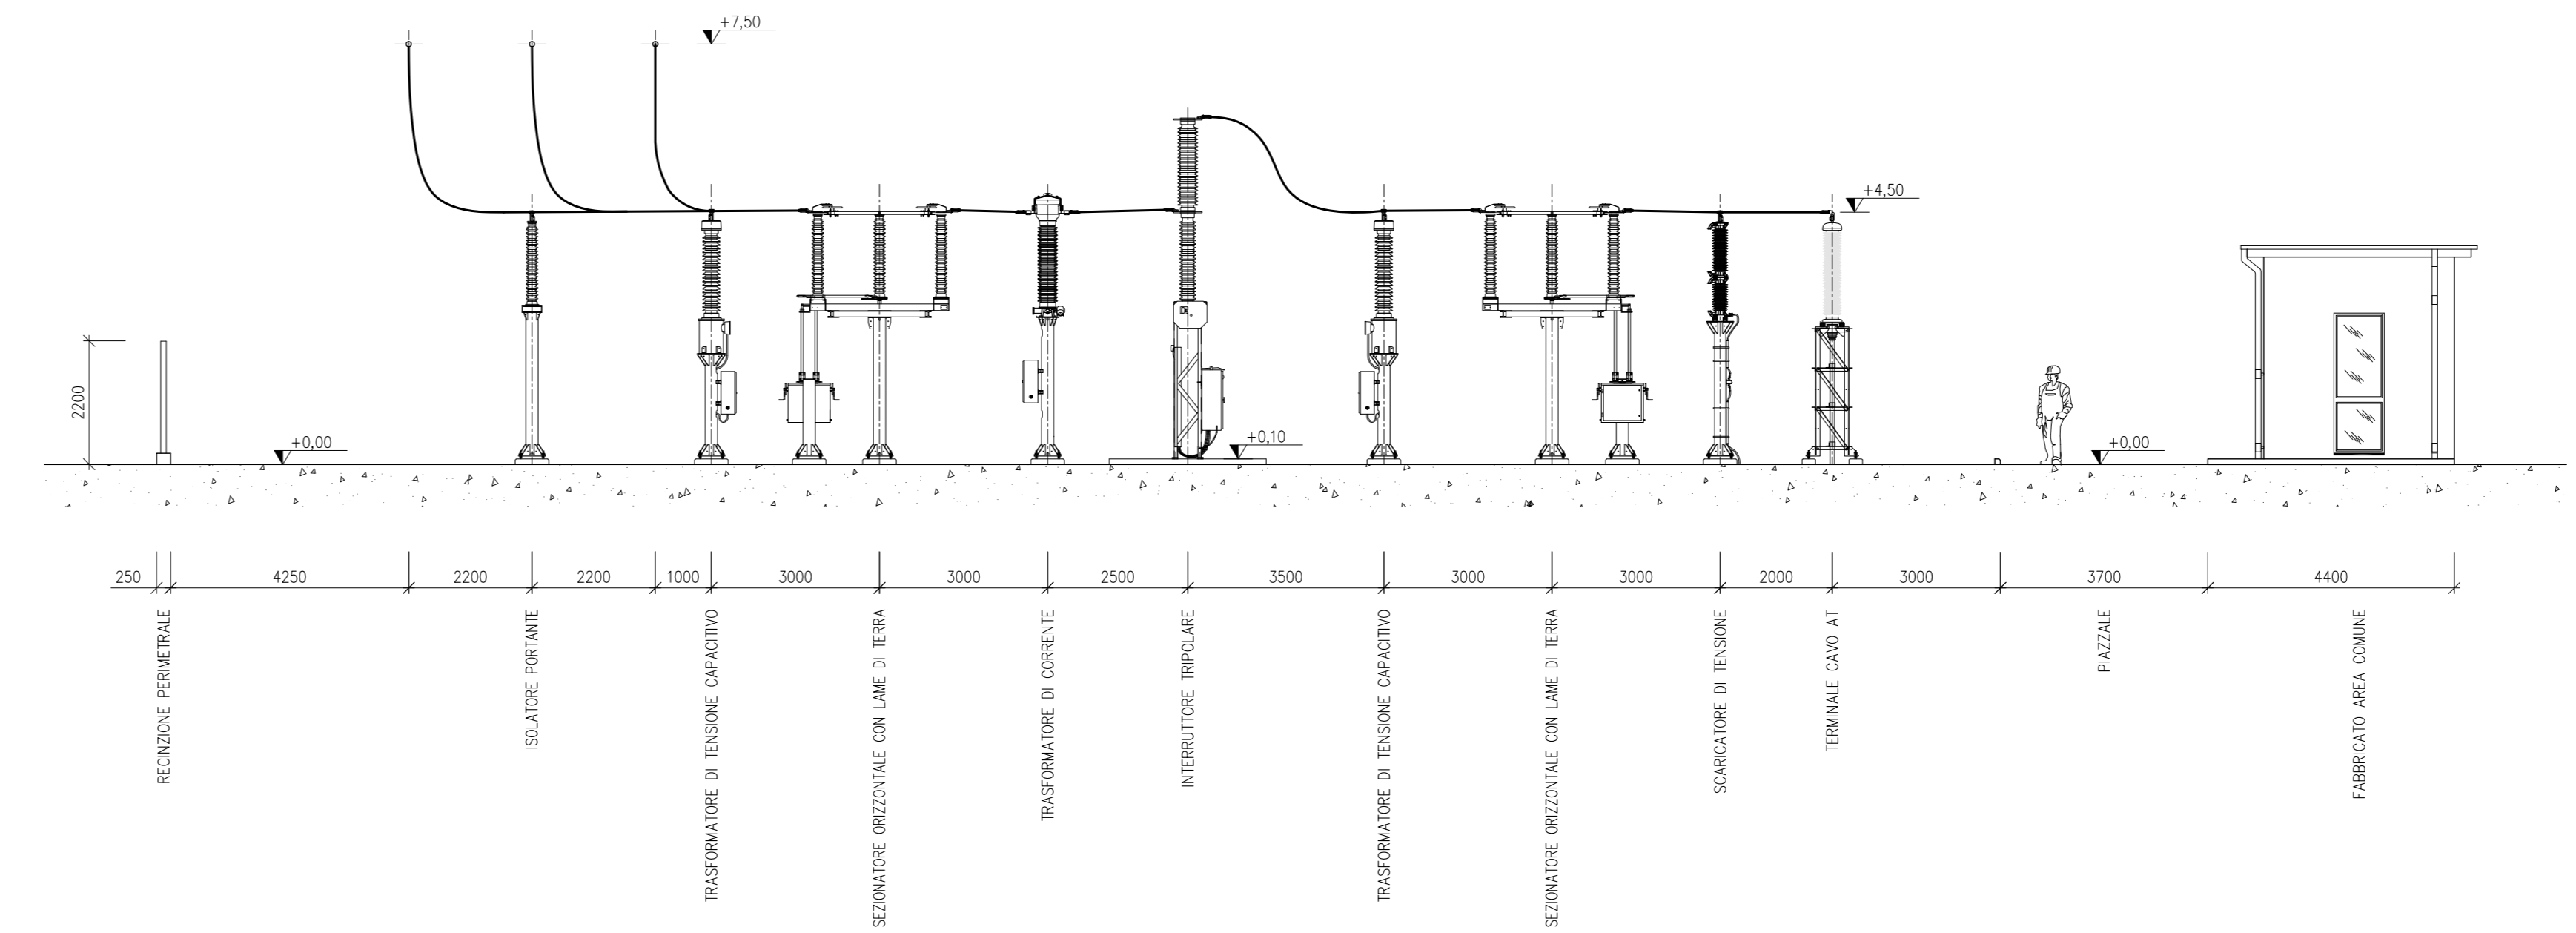

REVISIONE		DATA	ELABORATO	VERIFICATO	APPROVATO	DESCRIZIONE
B	01/02/22	Corradini	Bolognini	Brugnoli		Aggiornamento disposizione utenti
A	09/07/21	Corradini	Bolognini	Brugnoli		Emissione per autorizzazione
INGEGNERIA & COSTRUZIONI						IMPIANTO
						PUNTO DI RACCOLTA PIANA DELLA FONTANA
						SEZIONI REPARTO AT
SCALA	FORMATO	Foglio / Di	N. DOCUMENTO			
1:100	A1+++	1 / 3	0 4 3 5 3 B			