




PLANIMETRIA

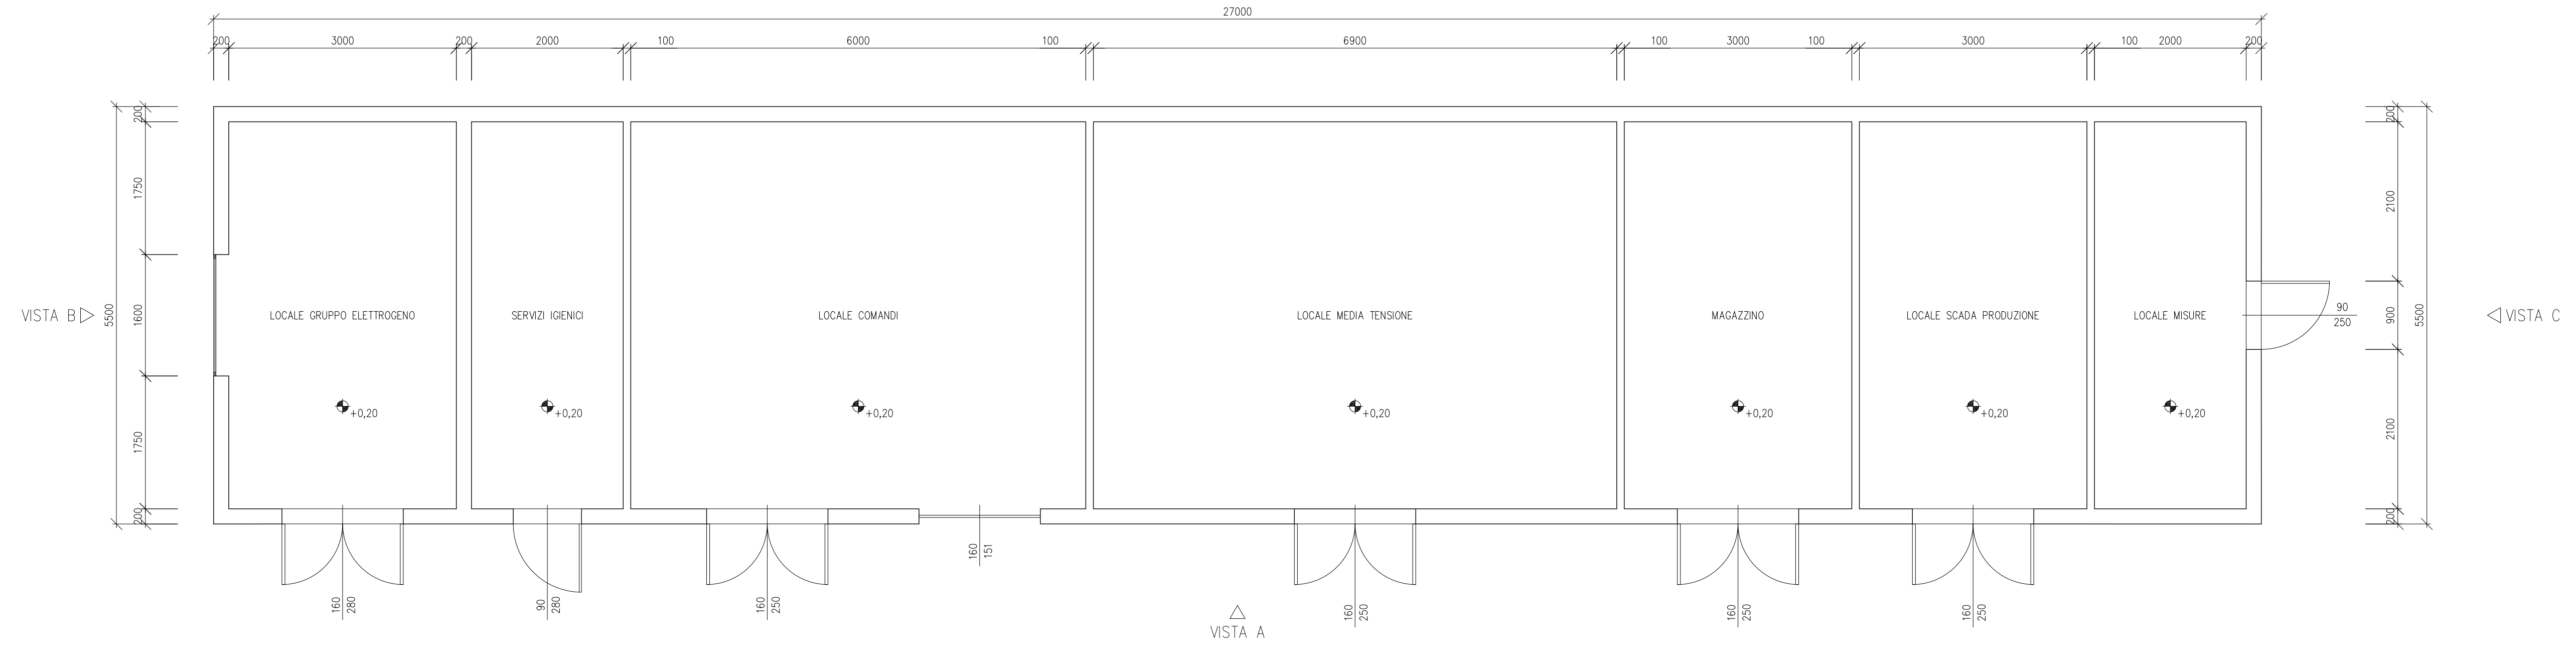


PIANTA COPERTURA

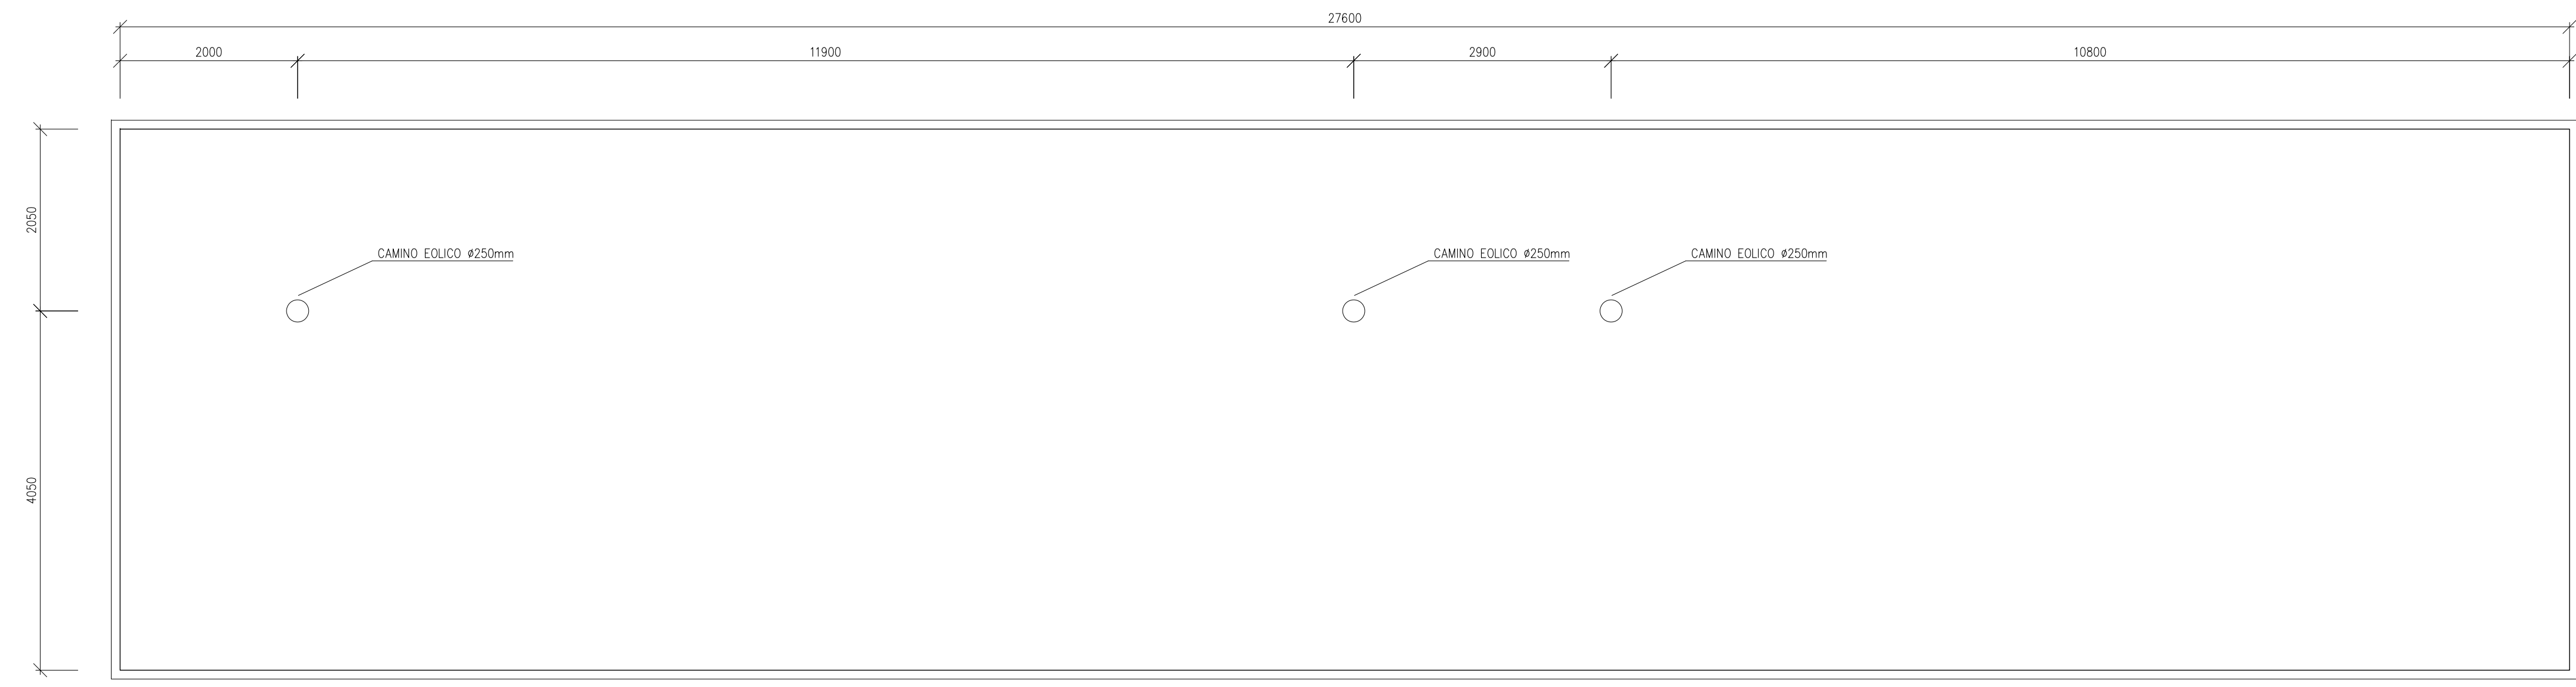


VISTA B

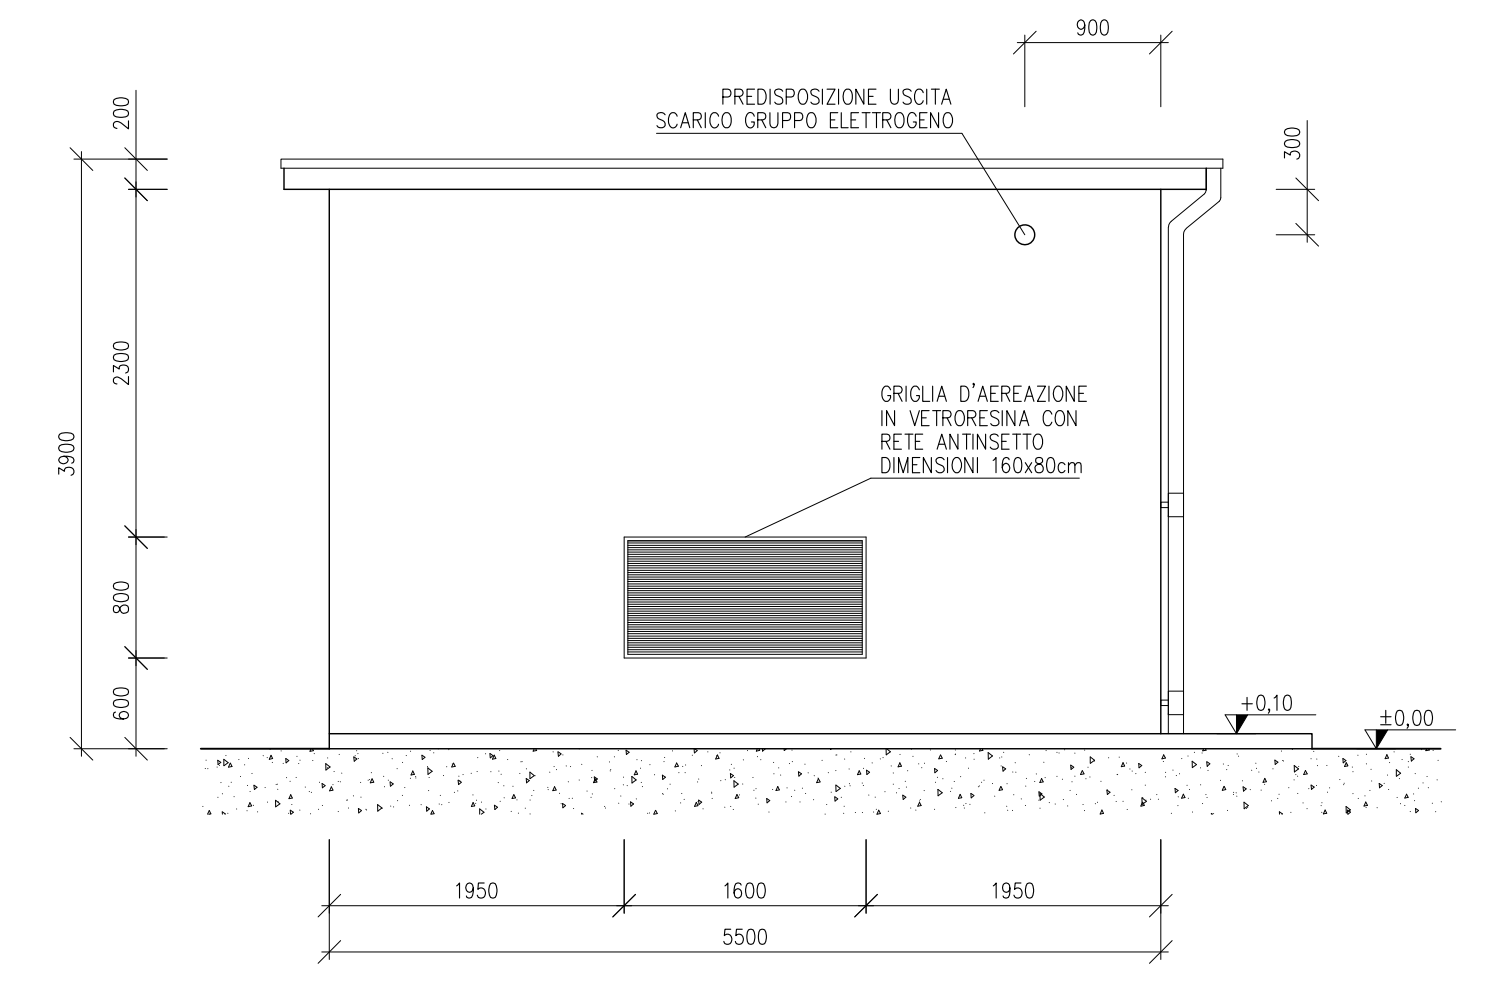

VISTA A

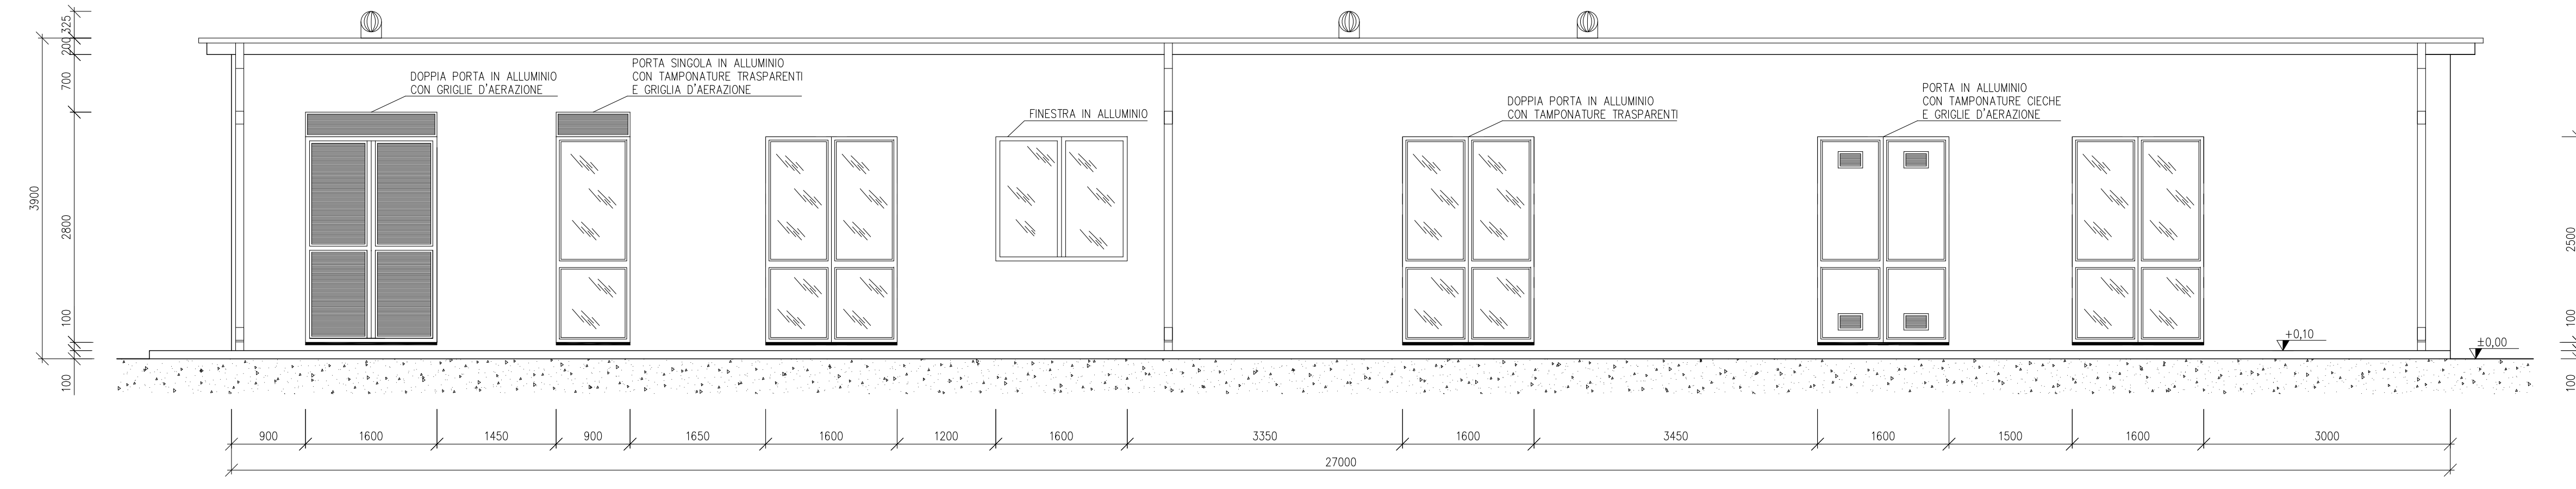

VISTA C

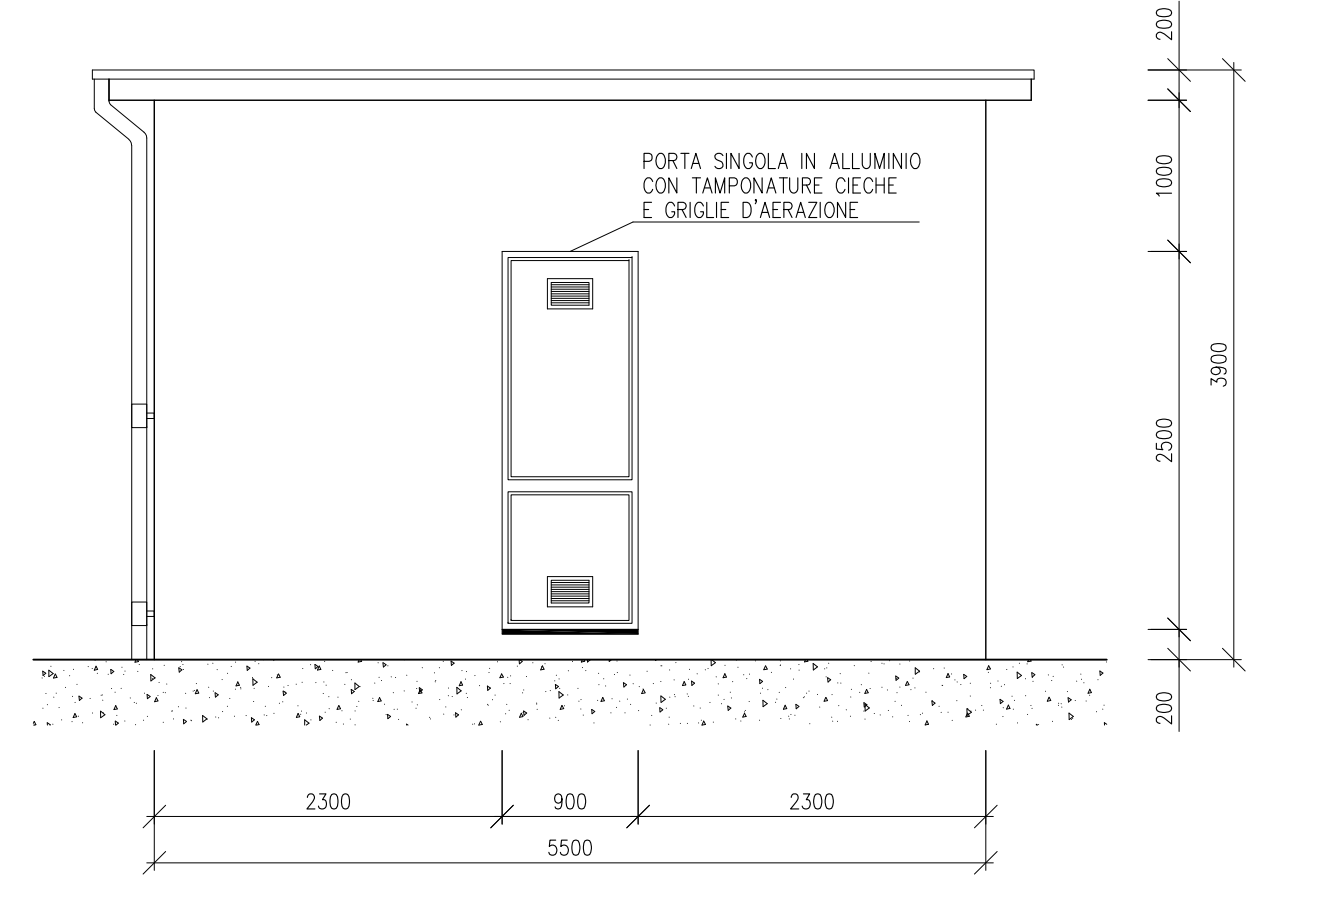

		PUNTO DI RACCOLTA PIANA DELLA FONTANA ARCHITETTONICO FABBRICATI UTENTI VOLTALIA ITALIA - GREEN VENTURE ROTELLO - REPOWER RENEWABLE	
REVISIONE DATA ELABORATO VERIFICATO APPROVATO	B 01/02/22 Corradini Bolognesi Brugnotti	A 09/07/21 Corradini Bolognesi Brugnotti	Aggiornamento disposizione utenti Emissione per autorizzazione
INGENIERIA & COSTRUZIONI	N. DOCUMENTO 0 4 3 6 5 B		TITOLO
SCALA 1:50	FORMATO A1++	FOGLIO / DI 1 / 3	N. DOCUMENTO 0 4 3 6 5 B