PLANIMETRIA

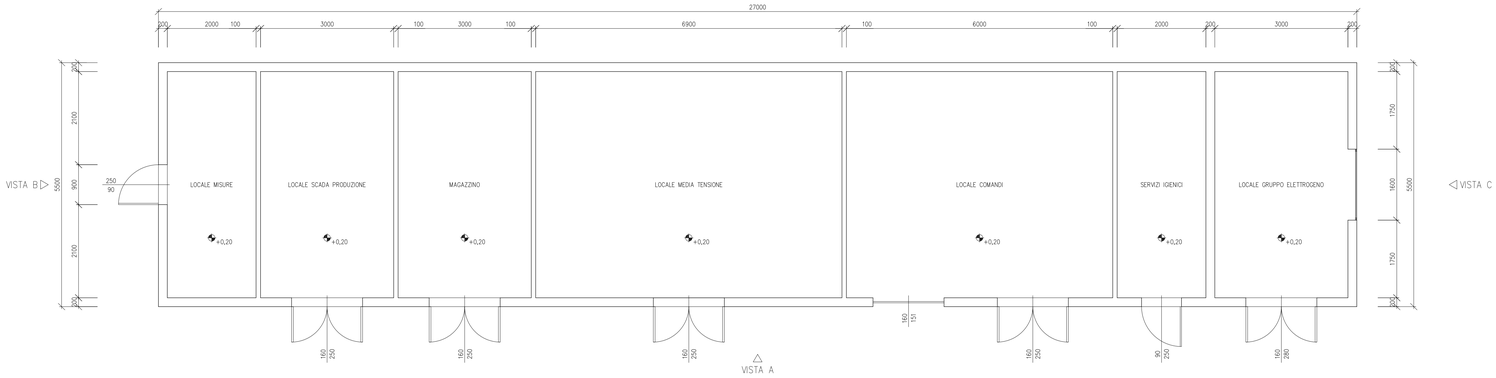

PIANTA COPERTURA

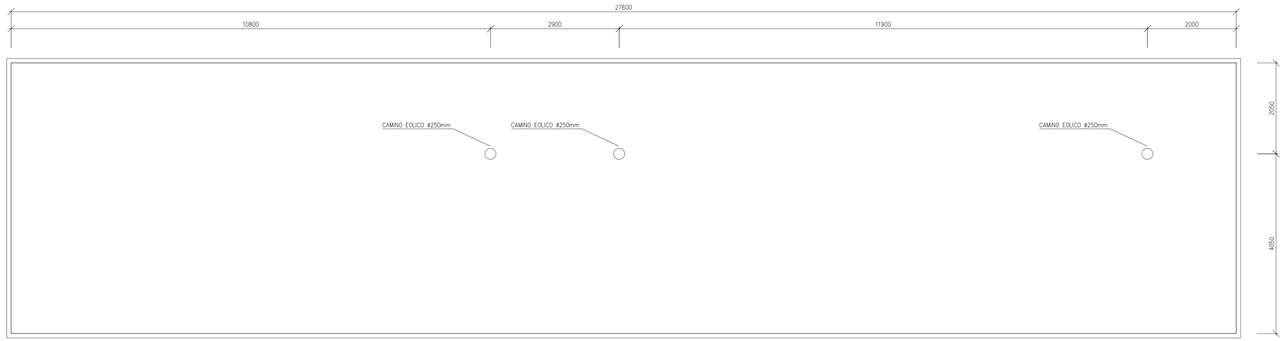

VISTA B

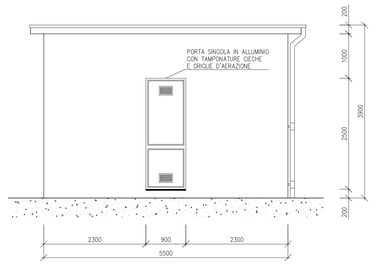

VISTA A

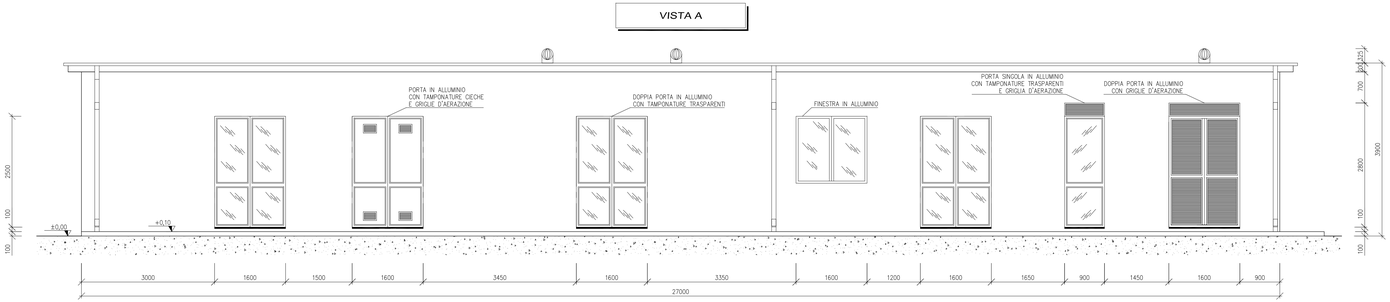

VISTA C

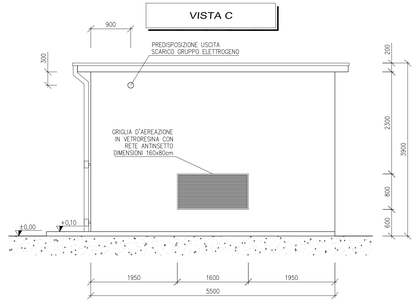

Firmato digitalmente da: Sergio Chiericoni
Data: 25/02/2022 18:10:47

REVISIONE	DATA	ELABORATO	VERIFICATO	APPROVATO	DESCRIZIONE
B	01/02/22	Corradini	Bolognesi	Brugnoni	Aggiornamento disposizione utenti
A	09/07/21	Corradini	Bolognesi	Brugnoni	Emissione per autorizzazione

INGEGNERIA & COSTRUZIONI

BRULLI service

IMPIANTO

PUNTO DI RACCOLTA PIANA DELLA FONTANA

TITOLO

ARCHITETTONICO FABBRICATI UTENTI
DS ITALIA 1

SCALA	FORMATO	FOGLIO / DI	N. DOCUMENTO
1 : 50	A1++	2 / 3	0 4 3 6 5 A