


LEGENDA

Tubazione acque nere in PVC pesante
colore rosso con pendenza minima
0,5 %

DISEGNI DI RIFERIMENTO

| N° DISEGNO | DESCRIZIONE |
|---------------------|---|
| N° PD2_C3A_TS3_2279 | RELAZIONE TECNICA E DIMENSIONAMENTO IMPIANTI |
| | |

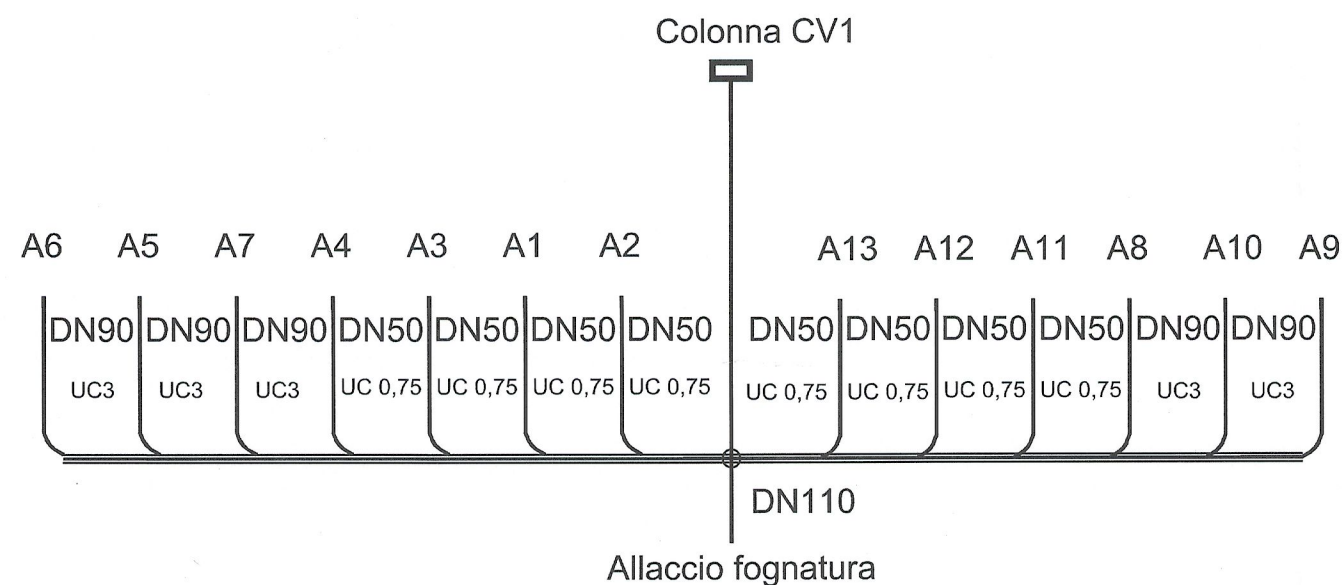

LIAISON LYON - TURIN / COLLEGAMENTO TORINO - LIONE

Partie commune franco-italienne
Section transfrontalière

Parte comune italo-francese
Sezione transfrontaliera

NOUVELLE LIGNE LYON TURIN - NUOVA LINEA TORINO LIONE
PARTIE COMMUNE FRANCO-ITALIENNE - PARTE COMUNE ITALO-FRANCESE

REVISION DE L'AVANT-PROJET DE REFERENCE - REVISIONE DEL PROGETTO DEFINITIVO
CUP C-11J05000030001

GENIE CIVIL - GENIO CIVILE

PLAINE DE SUSAS - PIANA DI SUSAS
BATIMENTS - FABBRICATI
BATIMENT DE SECOURS - FABBRICATO PRIMO SOCCORSO
EQUIPEMENTS DECHARGE - SCHEMA
IMPIANTI SCARICO ACQUE NERE - SCHEMA

| Indice | Date / Data | Modifications / Modifiche | Etabli par / Concepito da | Vérifié par / Controllato da | Autorisé par / Autorizzato da |
|--------|-------------|---|-------------------------------|------------------------------|-------------------------------|
| 0 | 06/02/2013 | Première diffusion / Prima emissione | DI DOMENICO (St. Quaranta) | M. RUSSO C. OGNIBENE | L. CHANTRON M. PANTALEO |
| A | 08/02/2013 | Révision suite aux commentaires LTF / Revisione a seguito commenti LTF | DI DOMENICO (St. Quaranta) | M. RUSSO C. OGNIBENE | L. CHANTRON M. PANTALEO |
| | | | | | |
| | | | | | |
| | | | | | |
| | | | | | |
| | | | | | |
| | | | | | |

Technimont
Civil Construction
Dot. Ing. Aldo Mancarella
Ordine Ingegneri Provincia di Torino n. 6271 R

ORDINE DEGLI INGEGNERI DELLA PROVINCIA DI ALBA
DOTT. ING.
RUSSO MARCO
ISCRITTO ALL'ALBO
PROFESSIONALE
COL. N. 12982

| | | | | | | | | | | | | | | | | | | | |
|------|--------------|---|---------------------|---|---|----------------------|---|---|--------|---|---|--------|---|----------------|---|-------------|---|---|---|
| Code | P | D | 2 | C | 3 | A | T | S | 3 | 2 | 2 | 8 | 7 | A | A | P | P | L | A |
| Doc | Phase / Fase | | Sigle étude / Sigla | | | Émetteur / Emittente | | | Numero | | | Indice | | Statut / Stato | | Type / Tipo | | | |

| | | | | | | | | |
|-----------------------------|-----|----|----|----|----|----|----|----|
| INDIRIZZO GED / ADRESSE GED | C3A | // | // | 50 | 95 | 40 | 20 | 04 |
|-----------------------------|-----|----|----|----|----|----|----|----|

| | |
|-----------------|---|
| ÉCHELLE / SCALA | - |
|-----------------|---|



LTF sas - 1091 Avenue de la Boisse BP 80631 - F-73006 CHAMBERY CEDEX (France)
Tél.: +33 (0) 4.79.68.56.50 - Fax: +33 (0) 4.79.68.56.75
RCS Chambéry 439 556 952 - TVA FR 03439556952
Propriété LTF Tous droits réservés - Proprietà LTF Tutti i diritti riservati

