

LEGENDA

- STRUTTURA IN C.A.
- PARETE IN BLOCCHI CEMENTO VIBROCOMPRESSO SP. 30 cm
- PARETE IN LATERIZIO
- CODIFICA PIANO/LOCALE
ALTEZZA LOCALE
- CODICE DI RIFERIMENTO SERRAMENTI ESTERNI

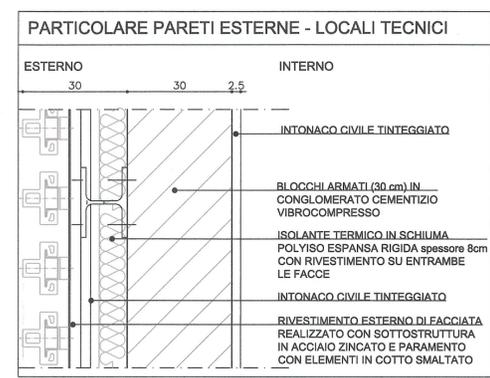
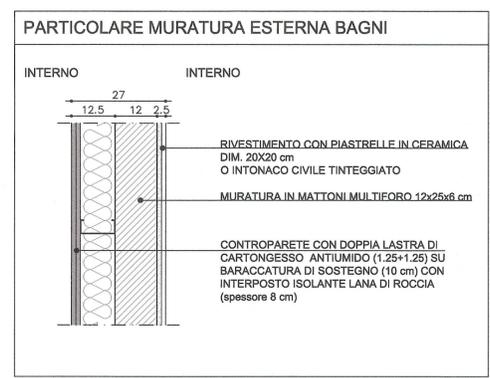
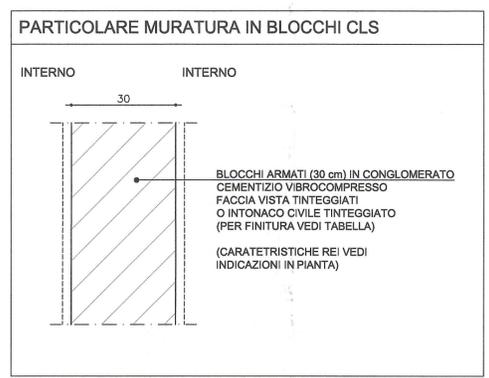
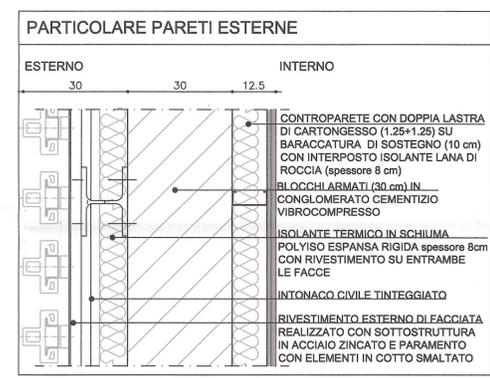
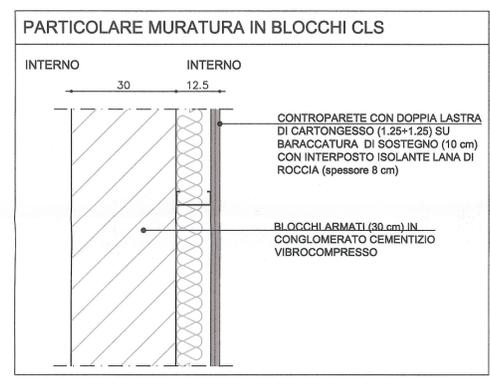
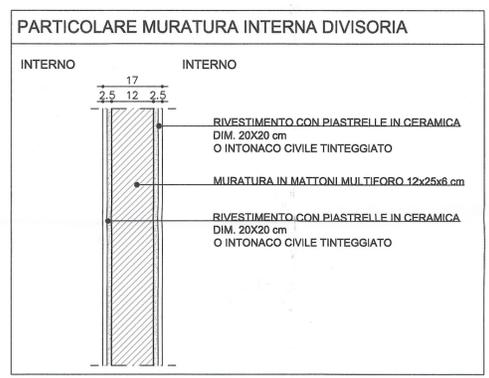
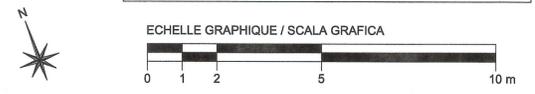


TABELLA RIEPILOGATIVA DELLE FINITURE				TABELLA SUPERFICIE AERO-ILLUMINANTE		
EDIFICIO	LOCALI	ALTEZZA LOCALE (m)	PARETI	SUP. LOCALE (mq)	SUP. RICHIESTA 1/8	SUP. RICHIESTA 1/30
P0-01	LOCALE A SERVIZIO DEL GRUPPO ELETTROGENO	4.25	Intonaco civile tinteggiato con idropittura a tutta altezza	39.23	1.31	2.79
P0-02	LOCALE OPERATORE	3.00	Intonaco civile tinteggiato con idropittura a tutta altezza; Controparete in cartongesso tinteggiata	48.91	6.11	6.20
P0-03	WC	2.70	Piastrelle in ceramica cm. 20x20 altezza porte e intonaco civile tinteggiato con idropittura a tutta altezza	5.55	/	/
P0-04	MAGAZZINO	4.25	Muratura faccia vista tinteggiata	6.57	0.22	1.40
P0-05	LOCALE BATTERIE	4.25	Muratura faccia vista tinteggiata	7.53	0.25	1.40
P0-06	LOCALE MT	4.25	Intonaco civile tinteggiato con idropittura a tutta altezza	111.83	3.73	4.19
P0-07	LOCALE TECNICO	4.25	Intonaco civile tinteggiato con idropittura a tutta altezza	105.51	3.52	4.19
P0-08	LOCALE A DISPOSIZIONE IMPIANTO FOTVOLTAICO	4.25	Intonaco civile tinteggiato con idropittura a tutta altezza	32.37	1.08	2.79

RAPPORT DE REFERENCE / RELAZIONE DI RIFERIMENTO:
 PD2-C3A-TSE3-1880_50-95-00_10-01 Relazione illustrativa dei fabbricati dell'area tecnica di Susa
 PD2-C3A-TSE3-3226_50-95-50_10-01 Relazione di calcolo strutture
 PD2-C3A-TSE3-1566_50-50-00_30-01 Planimetria architettonica area tecnica di Susa
 PD2_C3A-TSE3-da3320a3330_50-50-00_40-da02a12_Sezioni Trasversali Area Tecnica Susa

LIAISON LYON - TURIN / COLLEGAMENTO TORINO - LIONE
 Partie commune franco-italienne / Section transfrontalière
 Parte comune italo-francese / Sezione transfrontaliera

NOUVELLE LIGNE LYON TURIN - NUOVA LINEA TORINO LIONE
PARTIE COMMUNE FRANCO-ITALIENNE - PARTE COMUNE ITALO-FRANCESE
 REVISION DE L'AVANT-PROJET DE REFERENCE - REVISIONE DEL PROGETTO DEFINITIVO
 CUP C11J05000030001
GENIE CIVIL - OPERE CIVILI
PLAINE DE SUSAS - PIANA DI SUSAS
BATIMENTS - FABBRICATI
SOUS-STATION ELECTRIQUE - SOTTOSTAZIONE ELETTRICA
BATIMENT TECHNIQUE - EDIFICIO TECNICO
PROJET ARCHITECTURAL - VUE EN PLANE RC
PROGETTO ARCHITETTONICO - PIANTE PIANO TERRA

Indice	Date / Data	Modifications / Modifiche	Elab. par / Concepito da	Verifié par / Controllato da	Autorisé par / Autorizzato da
0	07/01/2013	Première diffusion / Prima emissione	G. VERIGNANO D. BRUSASCHETTO (St. Quaranta)	M. RUSSO C. COGNIBENE	L. CHANTRON M. PANTALEO
A	08/02/2013	Révision suite aux commentaires LTF / Revisione a seguito commenti LTF	G. VERIGNANO D. BRUSASCHETTO (St. Quaranta)	M. RUSSO C. COGNIBENE	L. CHANTRON M. PANTALEO

Code Doc: **P D 2 C 3 A T S 3 3 2 2 0 A** / Phase / Fase: **A P P L A**

INDIRIZZO GED / ADRESSE GED: **C3A // // 50 95 50 30 01**

ECHELLE / SCALA: **1:100 - 1:10**

LYON TURIN FERROVIAIRE

LTFF sas - 1001 Avenue de la Boissière BP 80631 - F-73300 CHAMBERY CEDEX (France)
 Tél: +33 (0) 4.79.68.56.50 - Fax: +33 (0) 4.79.68.56.75
 RCS Chambéry 439 556 982 - TVA FR 0343656962
 Propriété LTFF Tous droits réservés - Propriété LTF Tutti i diritti riservati