


LIMITI TERRITORIALI		COMUNE DI CALTANISSETTA (CL)
		AUTOSTRADA A19

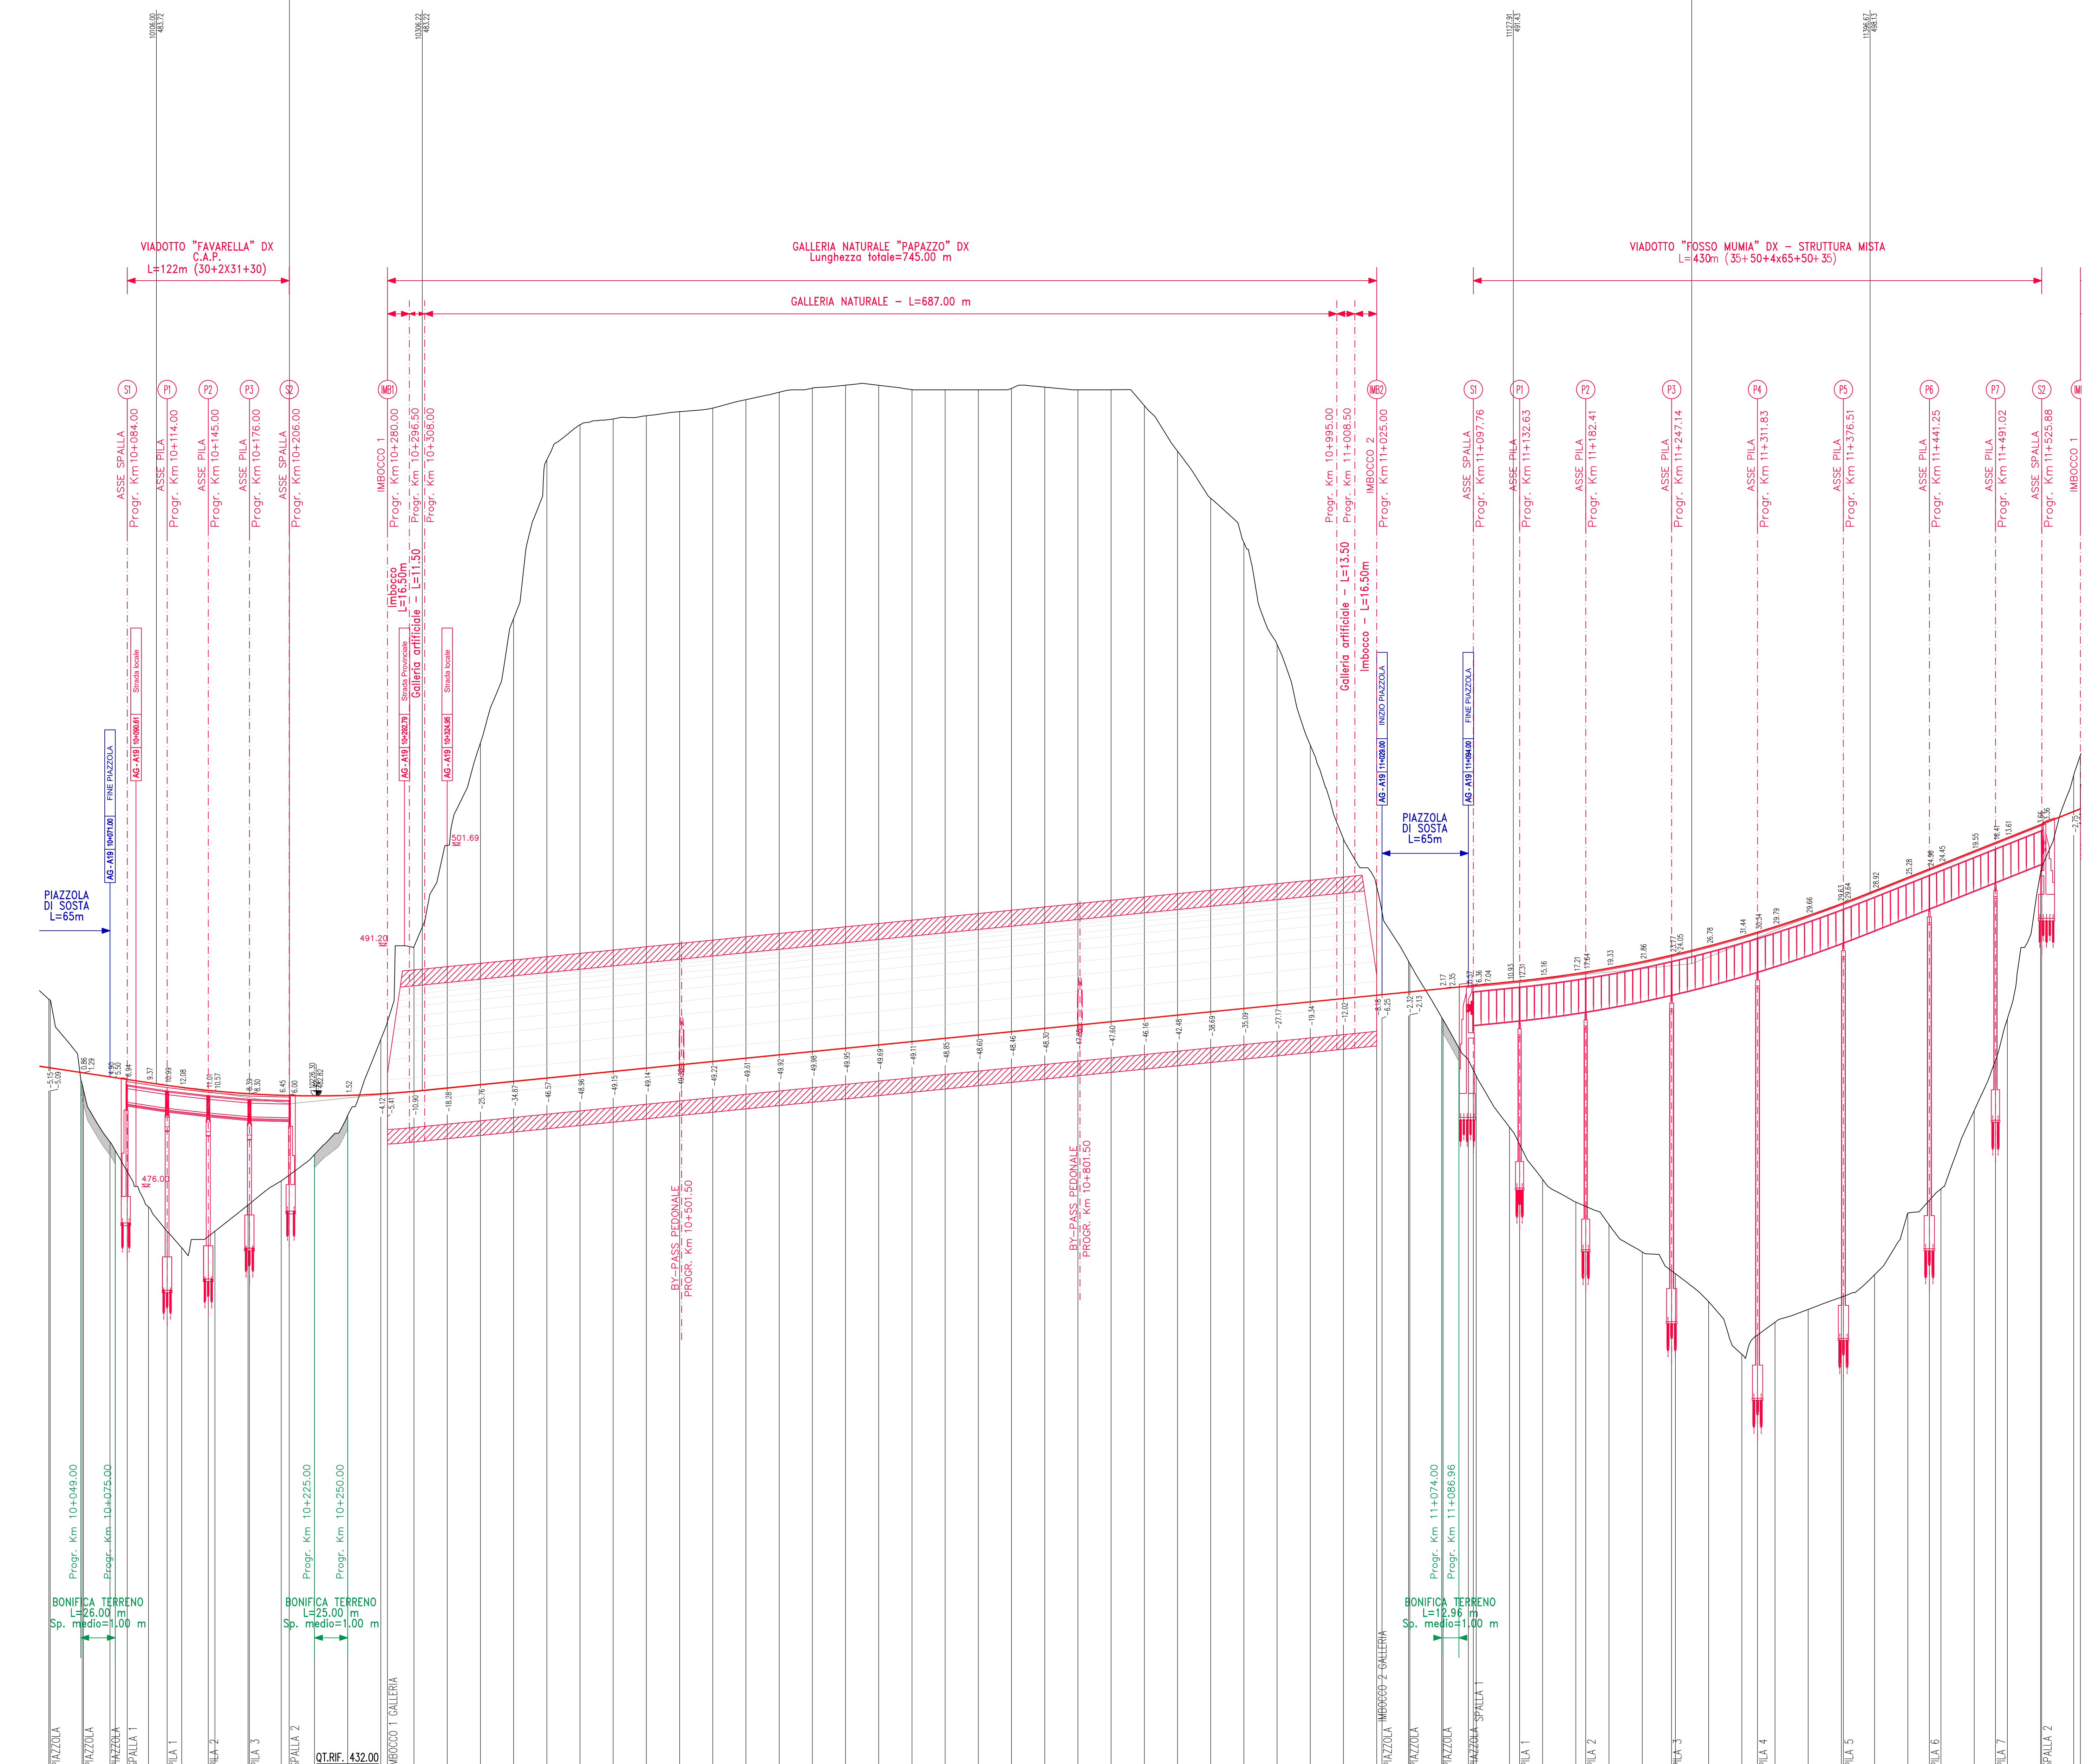

SCALA QUOTE 1:200  
SCALA DISTANZE 1:2000

NUMERO SEZIONI	DISTANZE PARZIALI	DISTANZE PROGRESSIVE	QUOTE TERRENO	QUOTE PROGETTO	ETIMETRICHE

**ANAS S.p.A.**  
Direzione Centrale Programmazione Progettazione

**CORRIDOIO PLURIMODALE TIRRENICO-NORD EUROPA  
ITINERARIO AGRIGENTO -CALTANISSETTA-A19**  
S.S. N° 640 "DI PORTO EMPEDOCLE"  
AMMODERNAMENTO E ADEGUAMENTO ALLA CAT. B DEL D.M. 5.11.2001  
Dal km 44+000 allo svincolo con l'A19

**PROGETTO DEFINITIVO**

GRUPPO DI PROGETTAZIONE	RESPONSABILI DI PROGETTO	
ATI: TECHNITAL s.p.a. (mandataria) S.I.S. Studio di Ingegneria Stradale s.r.l. DELTA Ingegneria s.r.l. INFRADEC s.r.l. Consulting Engineering PROGIN s.p.a.	Dott. Ing. M. Raccosta Ordine Ing. Agrigento n° 41805 Prof. Ing. A. Bovolenta Ordine Ing. Palermo n° 4058 Dott. Ing. M. Carino Ordine Ing. Agrigento n° 4028 Dott. Ing. N. Traccoli Ordine Ing. Potenza n° 836 Dott. Ing. S. Esposito Ordine Ing. Roma n° 28837	
VISTO IL RESPONSABILE DEL PROCEDIMENTO	VISTO IL RESPONSABILE DEL SERVIZIO PROGETTAZIONE	DATA
Dott. Ing. Massimiliano Fidenzi	Dott. Ing. Antonio Valente	PROTOCOLLO

**PROGETTO STRADALE  
PROFILI**

PROFILI LONGITUDINALI DI PROGETTO ASSE PRINCIPALE DIR. AG-A19 - TAV. 7/17  
Da progr. 10+024.00 a progr. 11+550.00

CODICE PROGETTO	NOME FILE	REVISIONE	FOLIO	SCALA:
L0407B	D0501	P01	P02	1:2000 1:200

REVISIONI	DATA	VERIFICATO	CONTROLLO	APPROVATO