




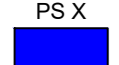

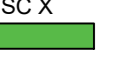












LEGENDA

-  PERIMETRO AZIENDA AGRICOLA Fattoria Solare "Su Barroccu"
-  Viabilità interna e perimetrale
-  Fascia di mitigazione a verde
-  Tracker 1x27
-  Cabina di raccolta
-  Power Station
-  Inverter
-  Storage Container 2.5 MW + Storage Power Station
-  Centro Aziendale

LEGENDA

-  Zona Industriale, artigianale, commerciale - D3 PUC di Siamaggiore - Nessuna Interferenza
-  Piano per gli Inseadimenti Produttivi - D2 PUC di Siamaggiore - Nessuna Interferenza
-  Pericolo Idraulico HI4 - Variante alle perimetrazioni PAI apportate dal PUC in ottemperanza all'art. 37 comma 3 lett.b) delle Norme di Attuazione PAI - Nessuna Interferenza
-  Strada Provinciale SP12 - Nessuna Interferenza
-  Strada Statale SS131 - "Carlo Felice" - Nessuna Interferenza
-  Complanare Est - Nessuna Interferenza
-  Acquedotto di Oristano - Fascia di Rispetto considerata 14 m Nessuna interferenza con strutture dell'impianto agrivoltaico. Si segnalano interferenze con cavidotti AT e BT di campo e con condotte d'irrigazione di campo opportunamente affrontate nell'elaborato "2103_T.P.05a_Layout Impianto con superamento interferenza Acquedotto di Oristano_Rev00"

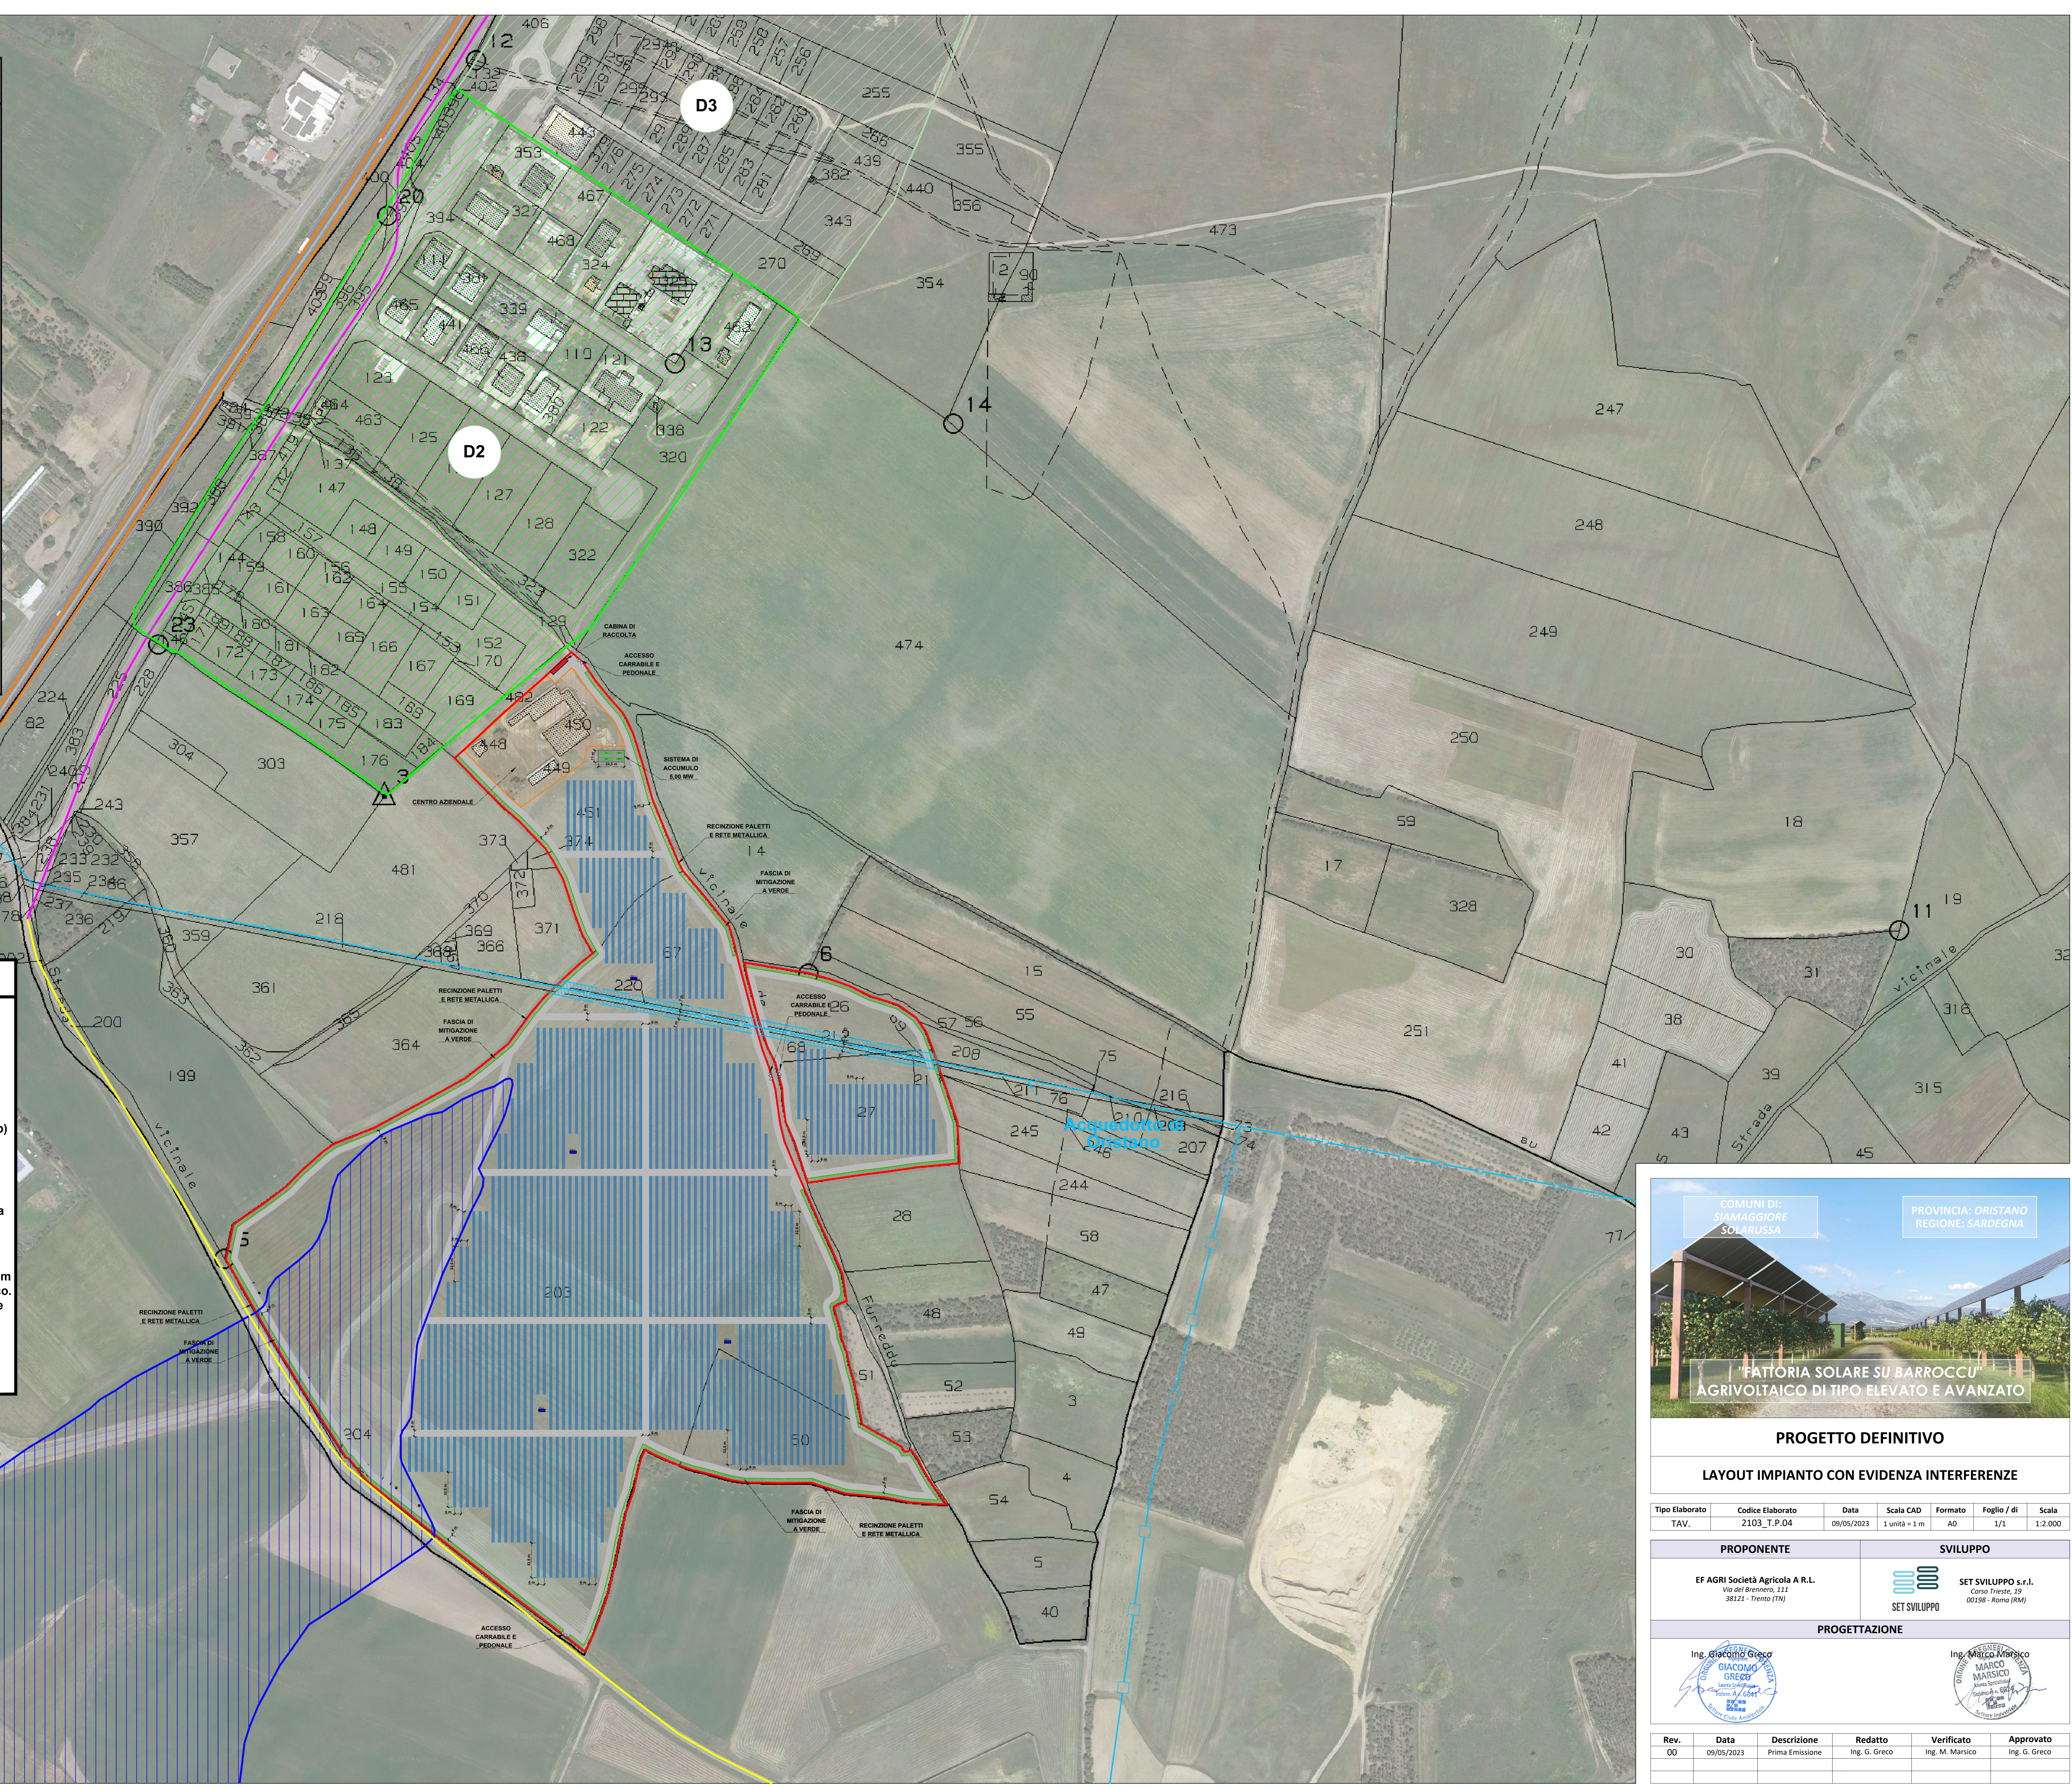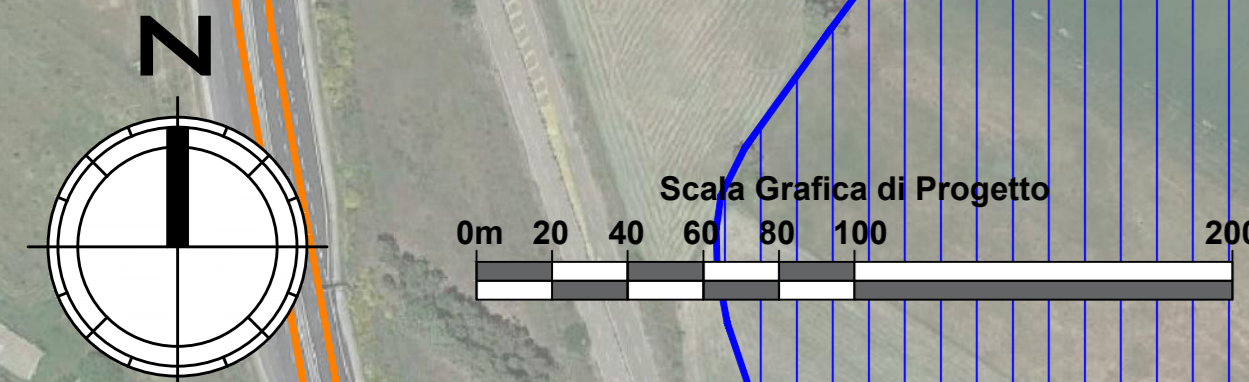



PROGETTO DEFINITIVO
LAYOUT IMPIANTO CON EVIDENZA INTERFERENZE

Tipo Elaborato	Codice Elaborato	Data	Scala CAD	Formato	Foglio / di	Scala
TAV.	2103_T.P.04	09/05/2023	1 unità = 1 m	A0	1/1	1:2.000

PROPONENTE	SVILUPPO
EF AGRI Società Agricola A.R.L. Via del Brennero, 111 38121 - Trento (TN)	SET SVILUPPO s.r.l. Corso Trieste, 19 00198 - Roma (RM)

PROGETTAZIONE

Ing. Giacomo Greco

 Ing. Marco Marsico


Rev.	Data	Descrizione	Redatto	Verificato	Approvato
00	09/05/2023	Prima Emissione	Ing. G. Greco	Ing. M. Marsico	Ing. G. Greco