




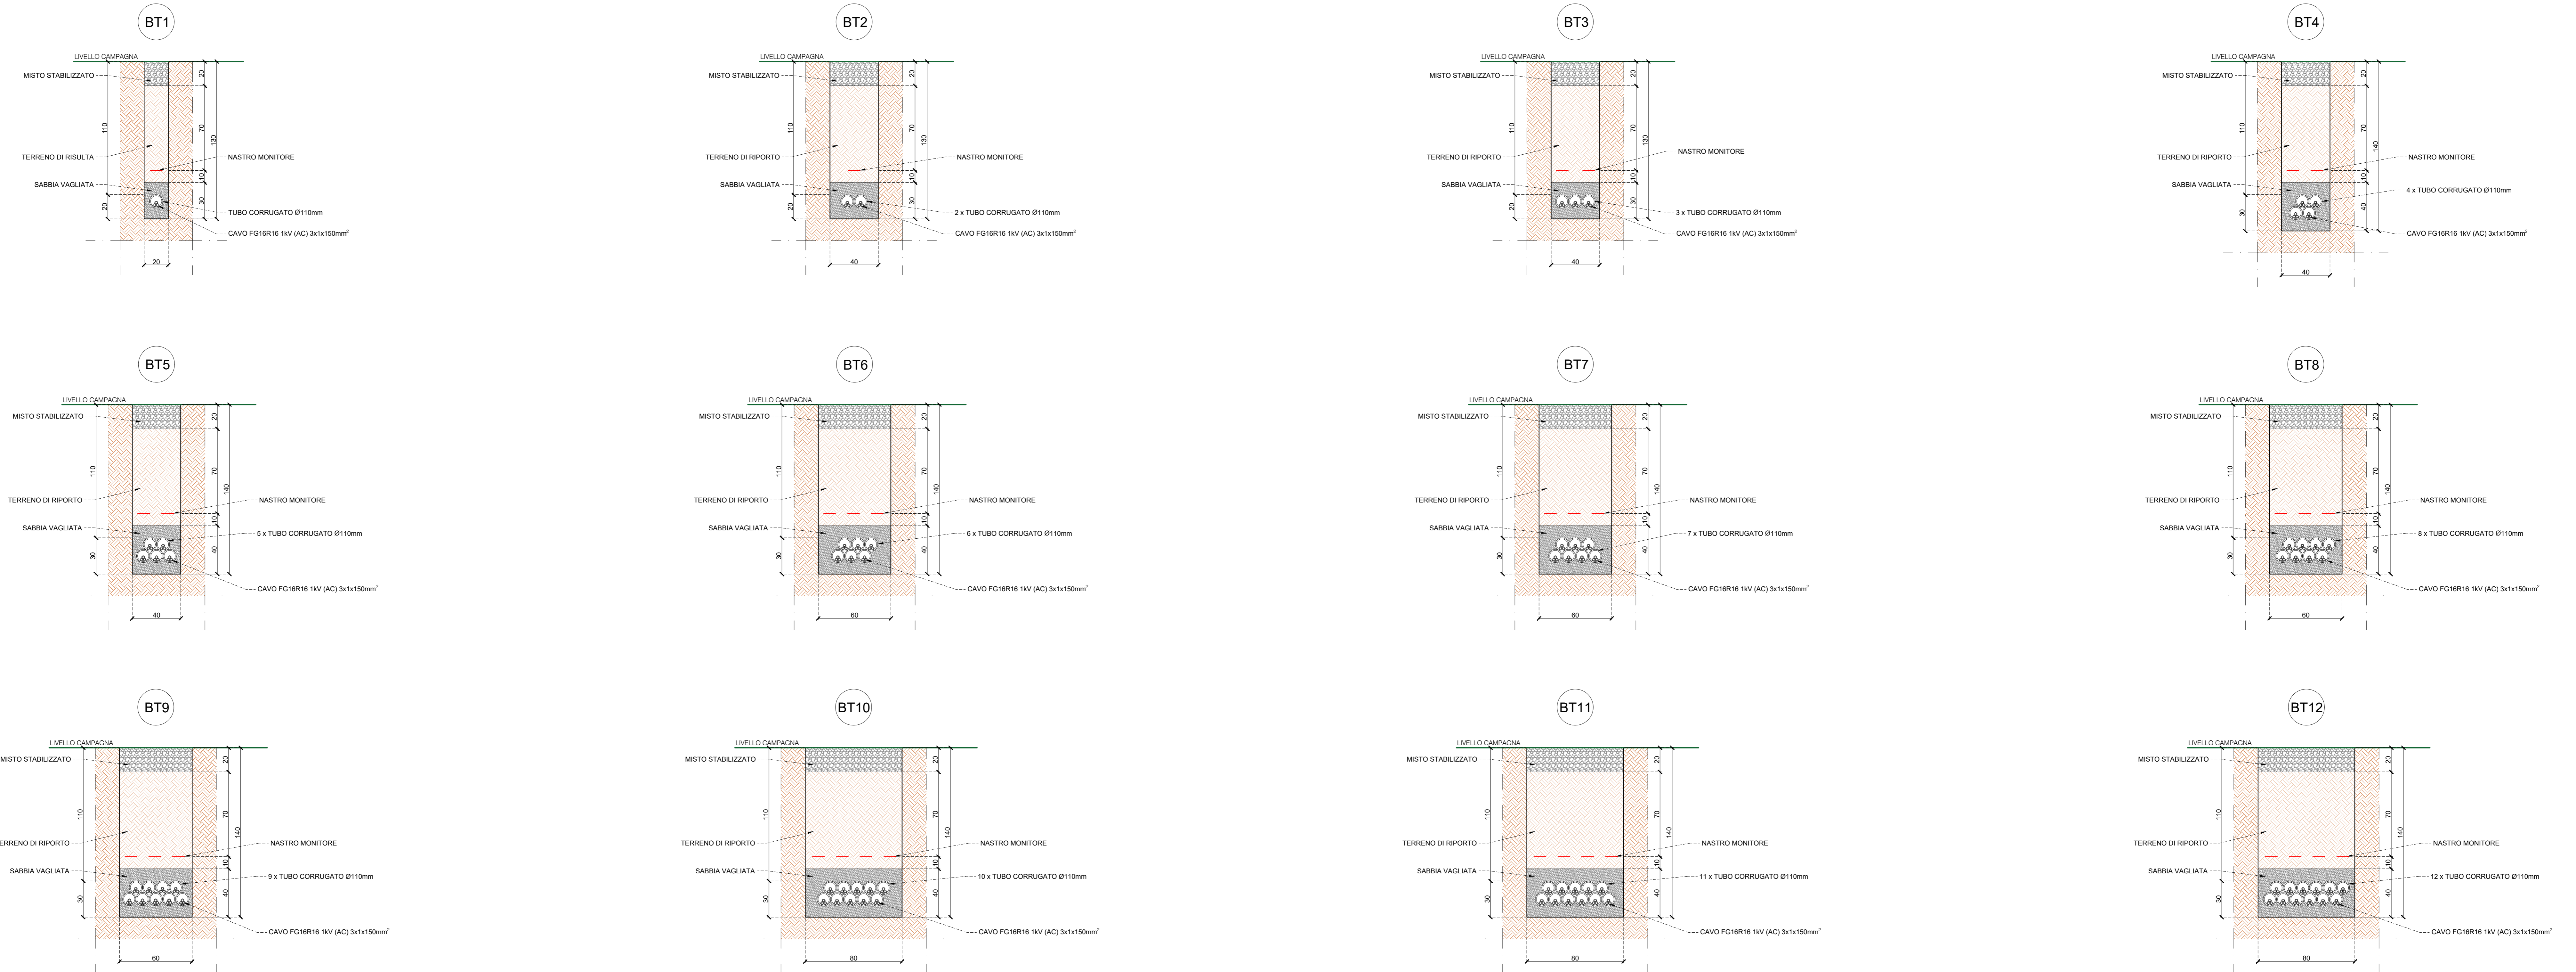


SEZIONI DI SCAVO BT - SCALA 1:20



NOTA: Le quote sono espresse in centimetri

SEZIONI DI SCAVO AT (36 kV) - SCALA 1:20

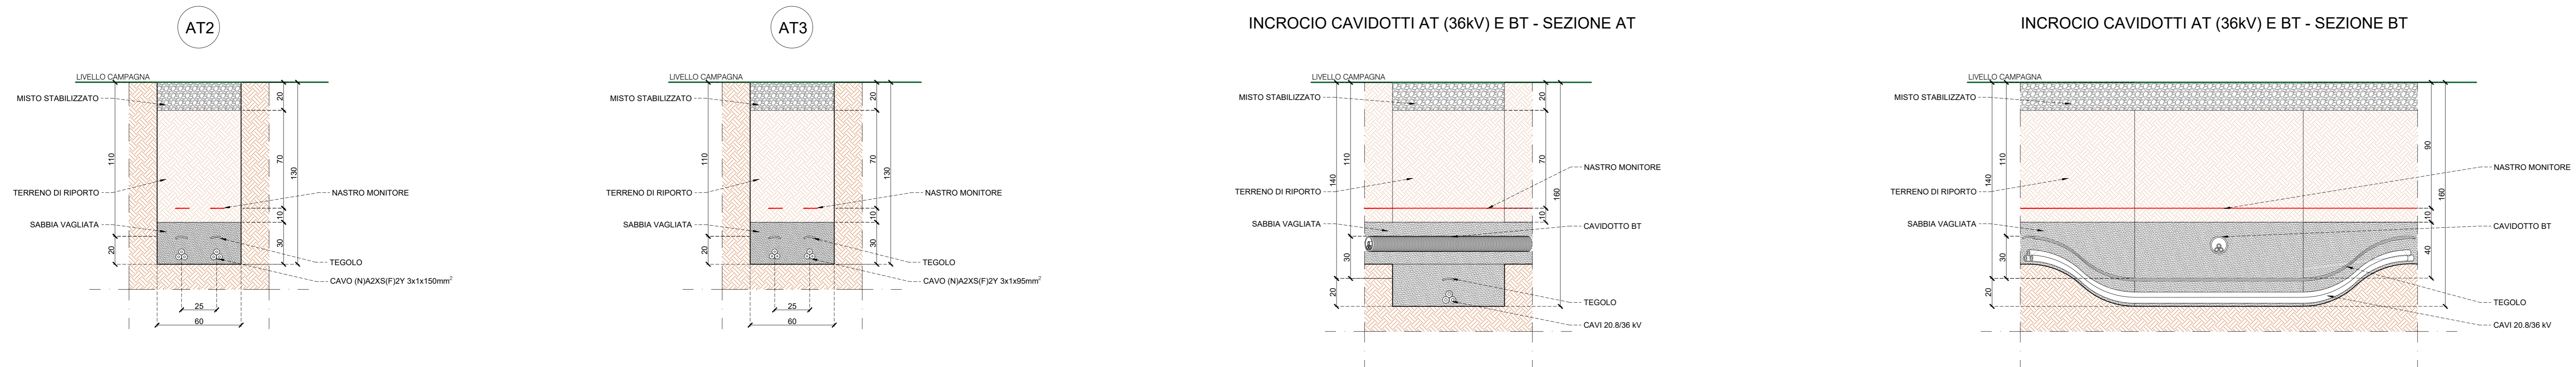

NOTA: Le quote sono espresse in centimetri



PROGETTO DEFINITIVO

LAYOUT IMPIANTO CON CAVIDOTTI E SEZIONI DI SCAVO

Tipo Elaborato	Codice Elaborato	Data	Scala CAD	Formato	Foglio / di	Scala
TAV.	2103_T.P.07	09/05/2023	1 unità = 1 cm	A0	2/2	1:20

<b>PROPONENTE</b>	<b>SVILUPPO</b>
EF AGRI Società Agricola A R.L. Via del Brennero, 111 38121 - Trento (TN)	SET SVILUPPO s.r.l. Corso Trieste, 19 00198 - Roma (RM)

<b>PROGETTAZIONE</b>	
Ing. Giacomo Greco Giacomo Greco Ingegnere C.A.P. 02/08/2018 C.A.P. 02/08/2018	Ing. Marco Marsico Marco Marsico Ingegnere C.A.P. 02/08/2018 C.A.P. 02/08/2018

Rev.	Data	Descrizione	Redatto	Verificato	Approvato
00	09/05/2023	Prima Emissione	Ing. G. Greco	Ing. G. Greco	Ing. M. Marsico