
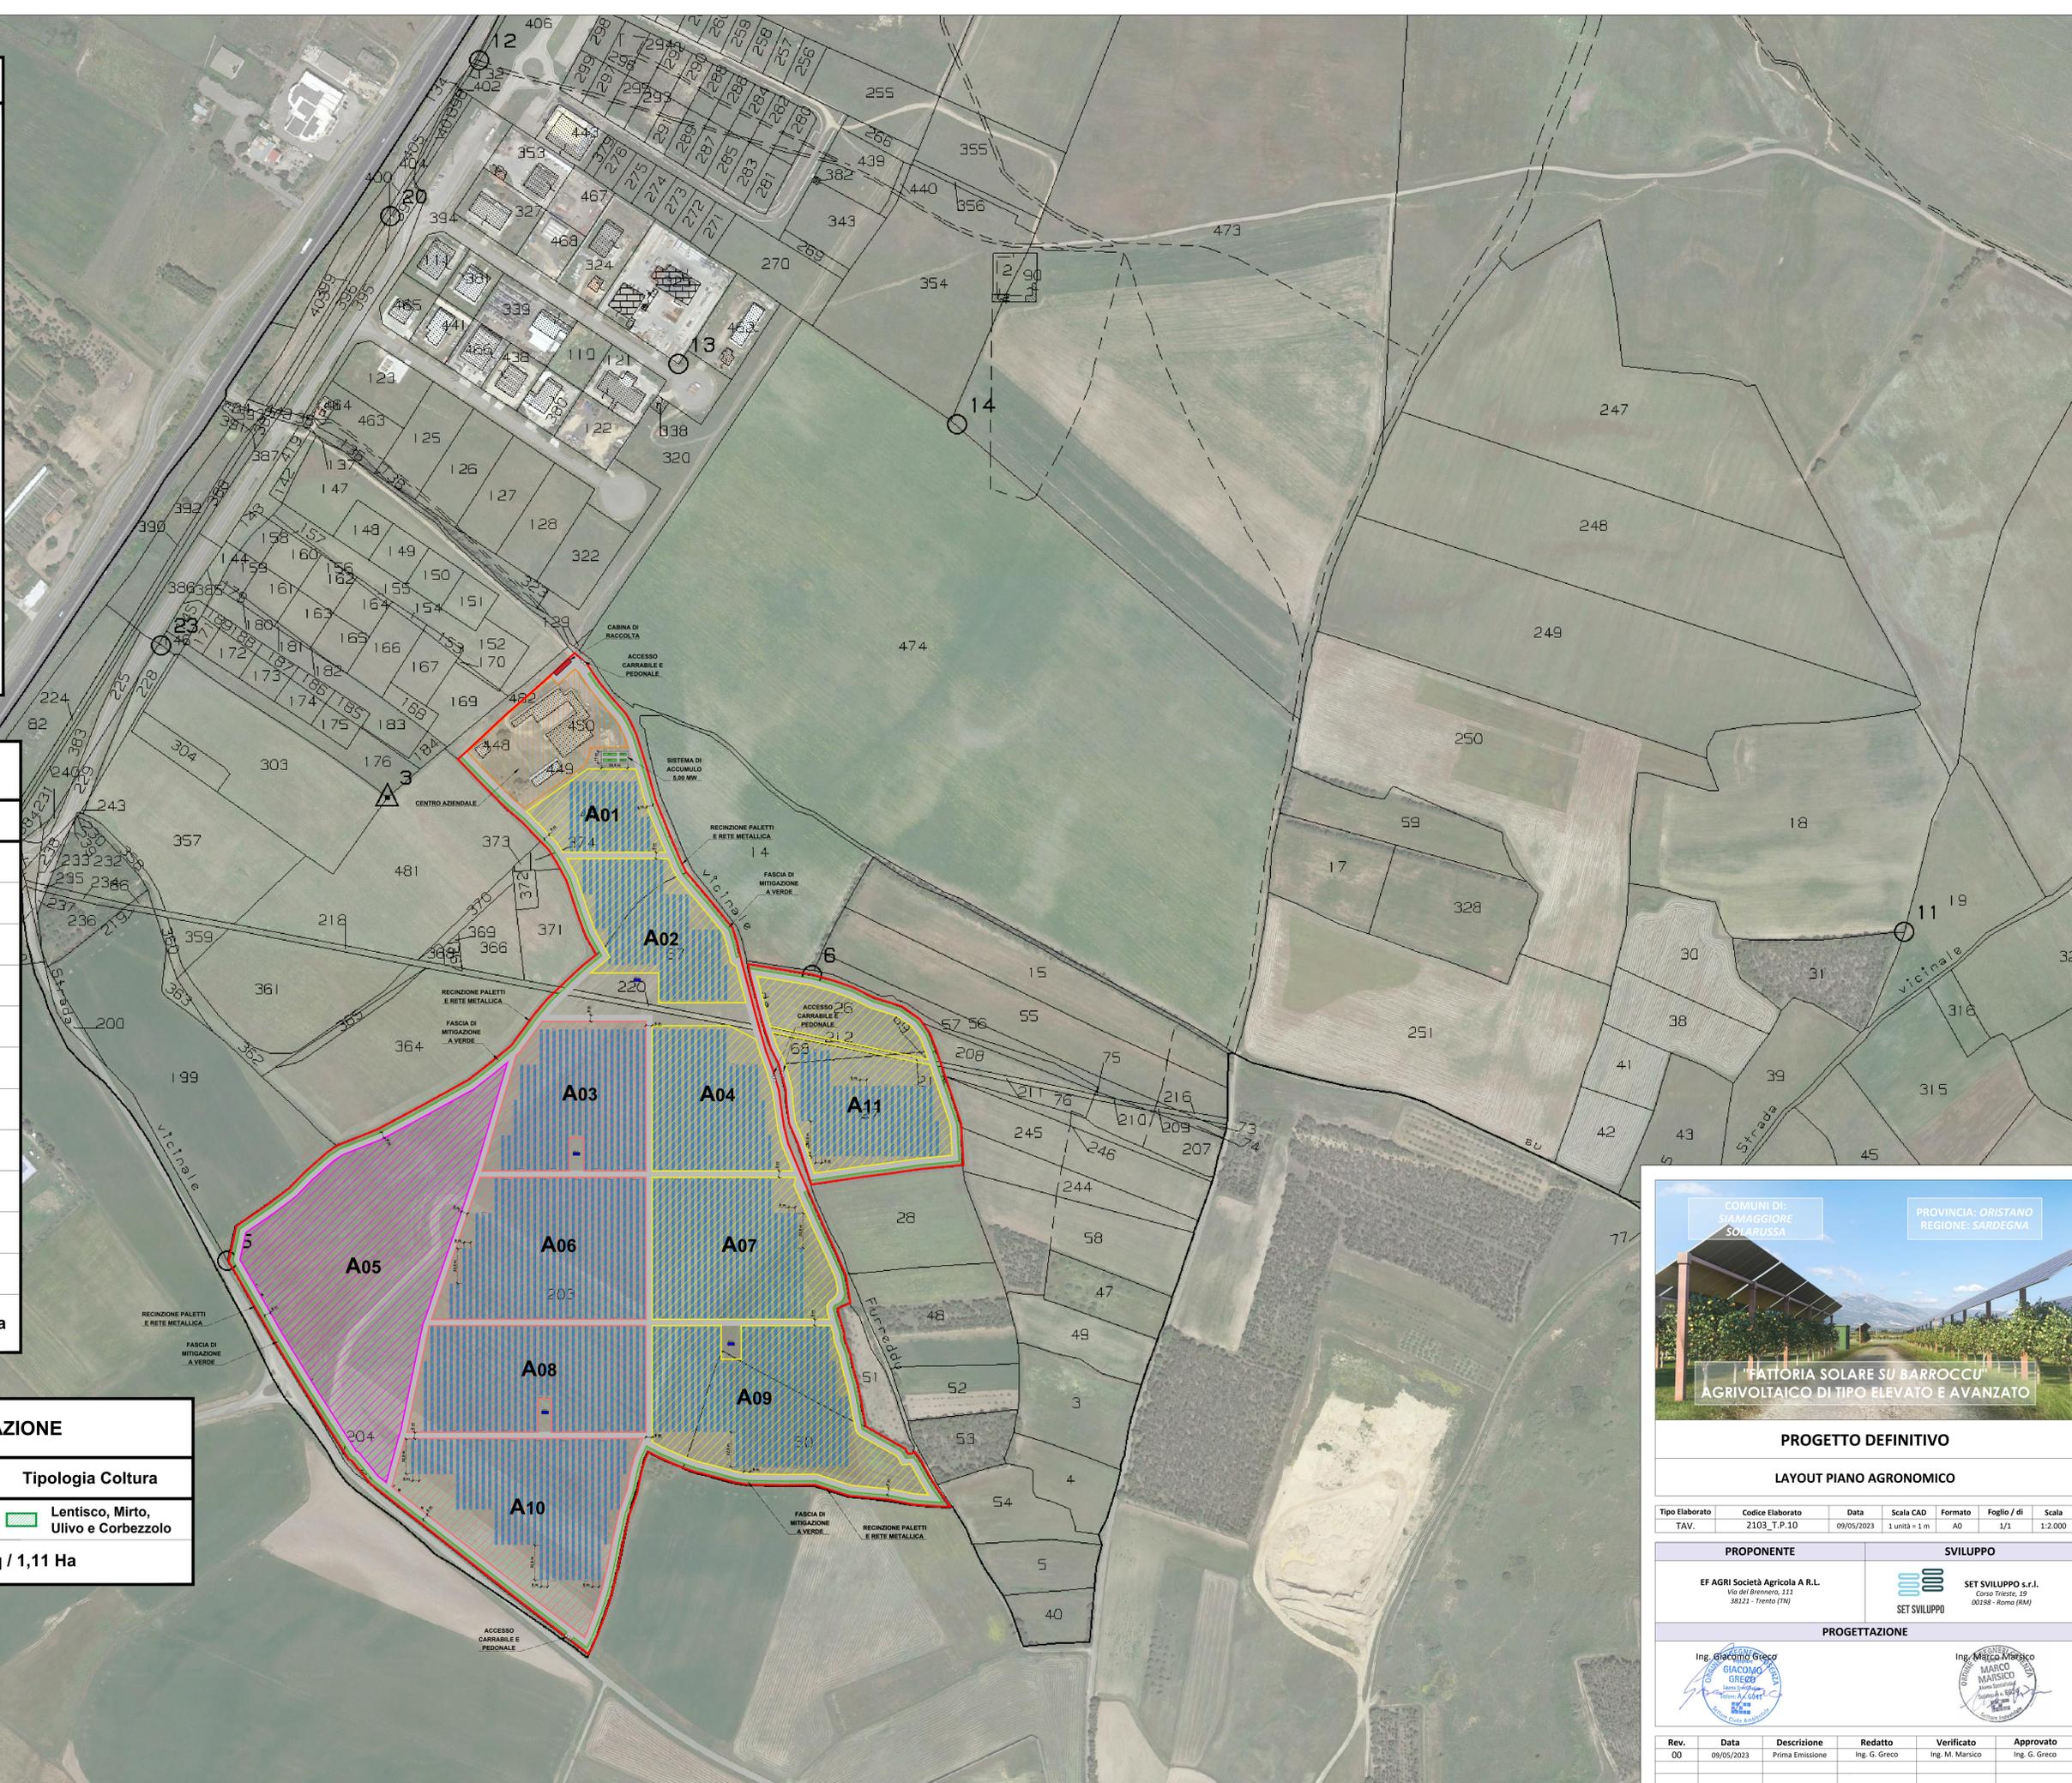


LEGENDA	
	PERIMETRO AZIENDA AGRICOLA Fattoria Solare "Su Barroccu"
	Viabilità interna e perimetrale
	Fascia di mitigazione a verde
	Tracker 1x27
	Cabina di raccolta
	Power Station
	Inverter
 	Storage Container 2.5 MW + Storage Power Station
	Centro Aziendale

LEGENDA LOTTIZZAZIONE AGRICOLA		
Lotto	Sup. Lotto	Tipologia Coltura
A01	7.107,13 mq	 Limone
A02	13.777,59 mq	 Limone
A03	17.774,64 mq	 Mandorlo
A04	15.033,35 mq	 Limone
A05	42.023,90 mq	 Seminativo
A06	23.510,71 mq	 Mandorlo
A07	20.609,67 mq	 Limone
A08	20.767,76 mq	 Mandorlo
A09	25.591,98 mq	 Limone
A10	25.626,67 mq	 Mandorlo
A11	20.812,61 mq	 Limone
- TOT Sup. Lotti Agricoli = 322.996 mq / 23,30 Ha		

LEGENDA FASCIA DI MITIGAZIONE		
Lotto Fascia di Mitigazione	Sup. Lotto	Tipologia Coltura
Siepe di Mitigazione	11.118,88 mq	 Lentisco, Mirto, Ulivo e Corbezzolo
- TOT Sup. Fascia di Mitigazione = 11.118,88 mq / 1,11 Ha		

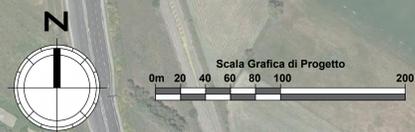

COMUNI DI: SIAMAGGIORE SOLARUSSA

PROVINCIA: ORISTANO REGIONE: SARDEGNA



"FATTORIA SOLARE SU BARROCCU"
AGROVOLTICO DI TIPO ELEVATO E AVANZATO

PROGETTO DEFINITIVO

LAYOUT PIANO AGRONOMICO

Tipo Elaborato	Codice Elaborato	Data	Scala CAD	Formato	Foglio / di	Scala
TAV.	2103_T.P.10	09/05/2023	1 unità = 1 m	A0	1/1	1:2.000

PROPRONENTE	SVILUPPO
EF AGRI Società Agricola A.R.L. Via del Brennero, 111 38121 - Trento (TN)	SET SVILUPPO s.r.l. Corso Trieste, 39 00198 - Roma (RM)

PROGETTAZIONE

Ing. Giacomo Greco	Ing. Marco Marsico
	

Rev.	Data	Descrizione	Redatto	Verificato	Approvato
00	09/05/2023	Prima Emissione	Ing. G. Greco	Ing. M. Marsico	Ing. G. Greco