
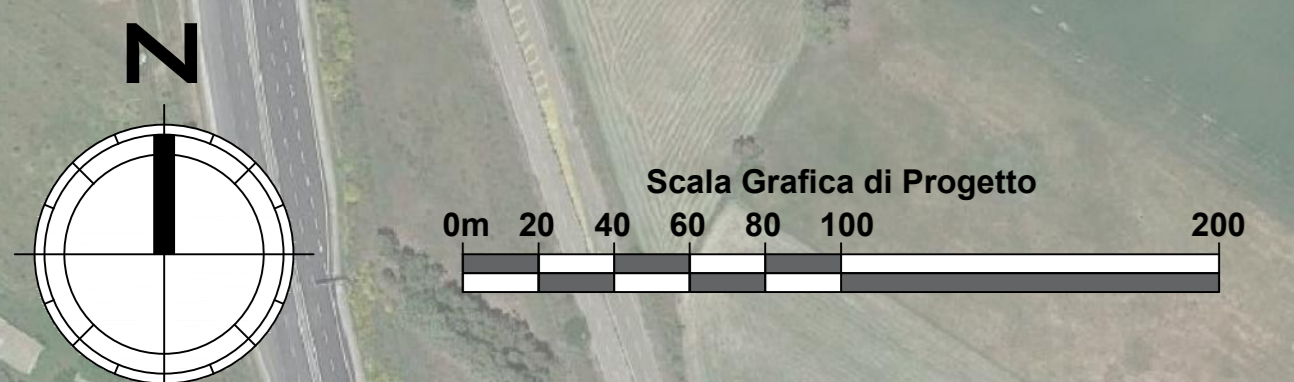
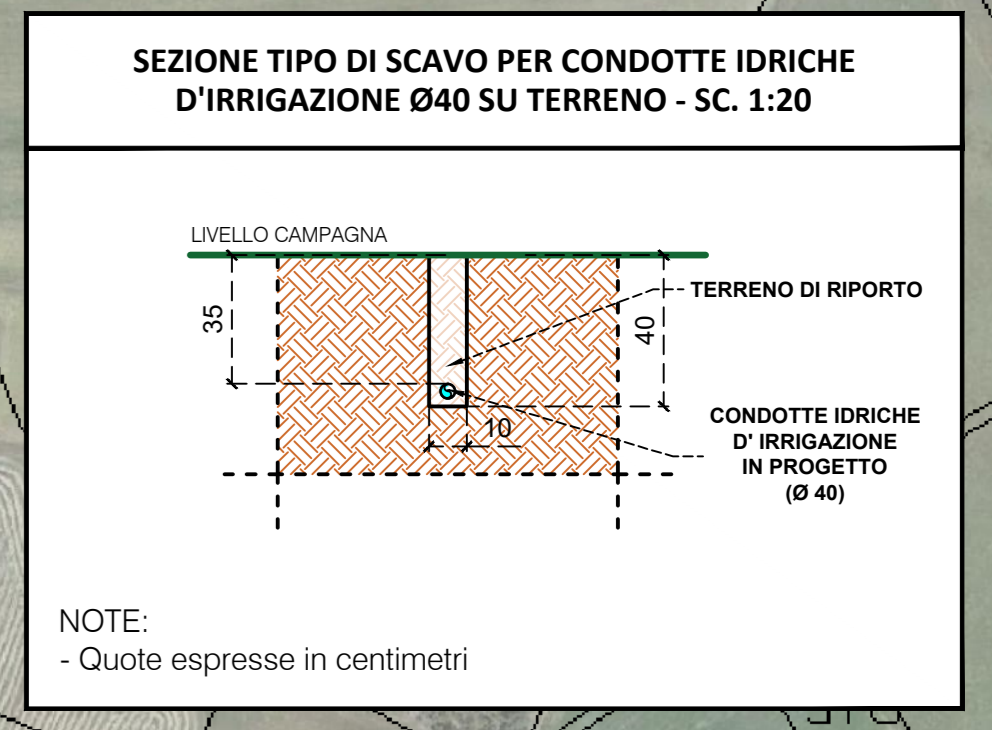
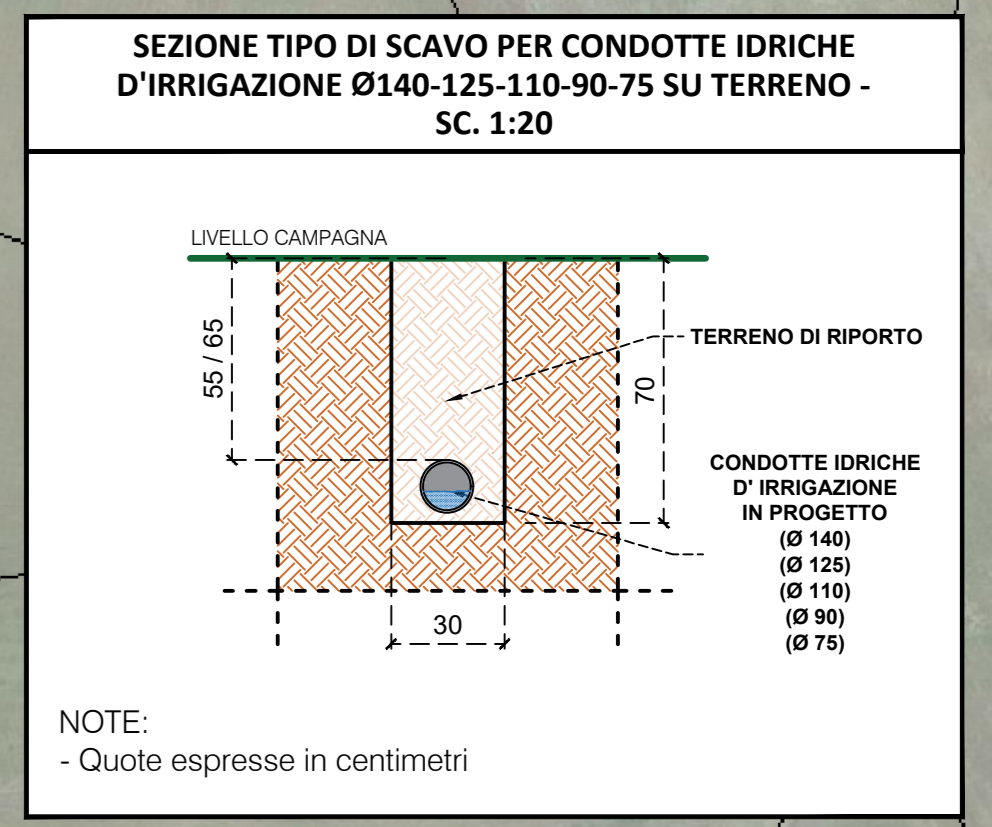


LEGENDA

- PERIMETRO AZIENDA AGRICOLA Fattoria Solare "Su Barroccu"
- Viabilità interna e perimetrale
- Fascia di Mitigazione a verde
- Tracker 1x27
- Cabina di raccolta
- Power Station
- Inverter
- Storage Container 2.5 MW + Storage Power Station
- Centro Aziendale Esistente

LEGENDA CONDOTTE IRRIGAZIONE

- Condotta irrigazione d'adduzione DN160
- Condotta idrica di irrigazione DN140
- Condotta idrica di irrigazione DN110
- Condotta idrica di irrigazione DN90
- Condotta idrica di irrigazione DN63
- Condotta idrica di raccordo e spurgo DN40
- Ali Gocciolanti per subirrigazione
- Elettrovalvole Settori Idrici

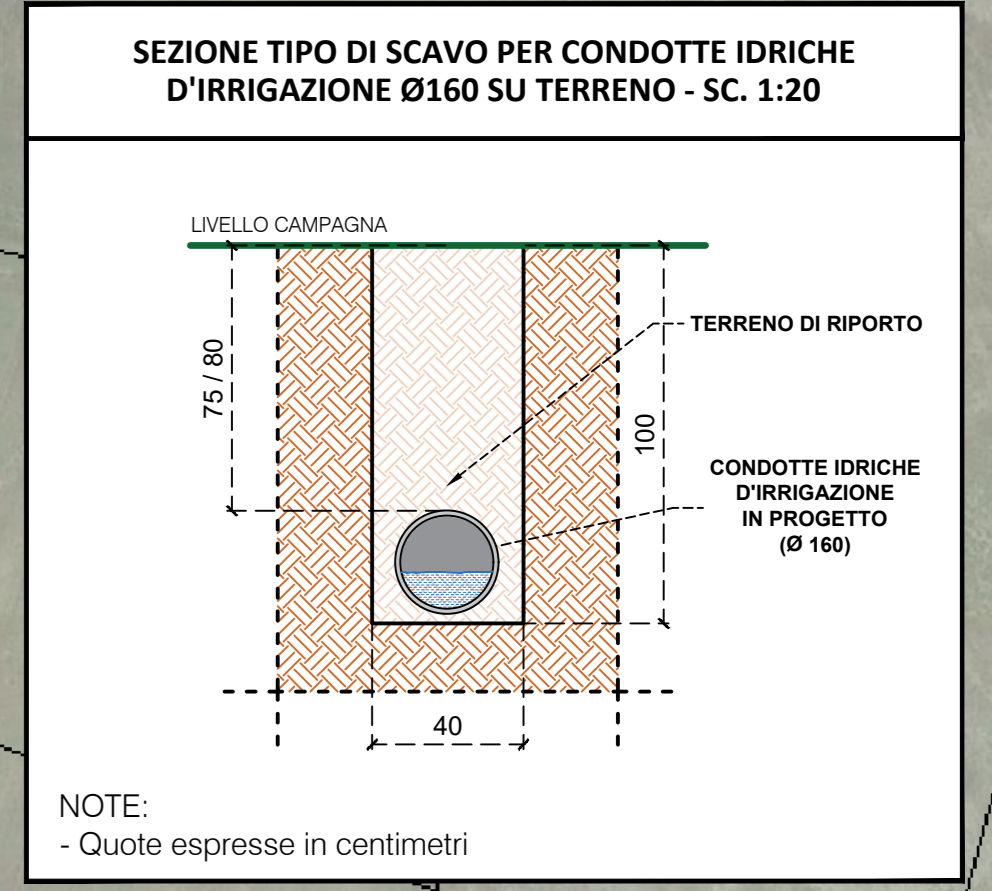

COMUNI DI: SIAMAGGIORE SOLARUSSA PROVINCIA: ORISTANO REGIONE: SARDEGNA

"FATTORIA SOLARE SU BARROCCU" AGRIVOLTAICO DI TIPO ELEVATO E AVANZATO

PROGETTO DEFINITIVO

LAYOUT IMPIANTO IRRIGAZIONE - FERTIRRIGAZIONE

Tipo Elaborato	Codice Elaborato	Data	Scala CAD	Formato	Foglio / di	Scala
TAV.	2103_T.P.11	09/05/2023	1 unità = 1 m	A0	1/1	1:2.000

PROPONENTE	SVILUPPO
EF AGRI Società Agricola A R.L. Via del Brennero, 111 38121 - Trento (TN)	SET SVILUPPO s.r.l. Corso Trieste, 32 00198 - Roma (RM)

PROGETTAZIONE

Rev.	Data	Descrizione	Redatto	Verificato	Approvato
00	09/05/2023	Prima Emissione	Ing. G. Greco	Ing. M. Marsico	Ing. G. Greco