
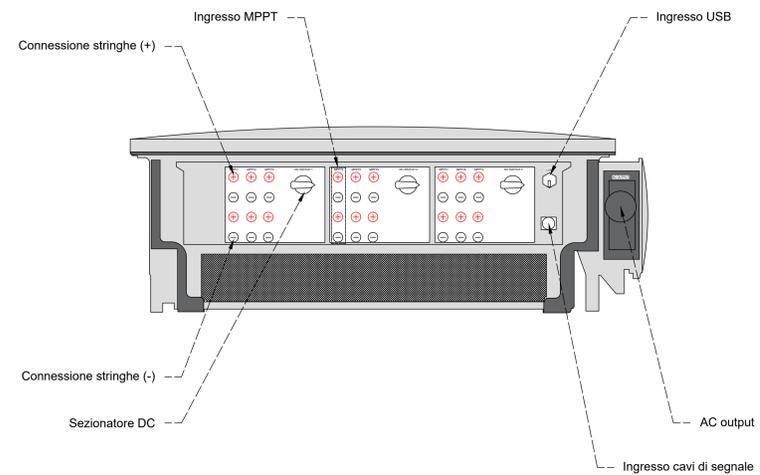


LEGENDA

- PERIMETRO AZIENDA AGRICOLA FATTORIA SOLARE "SU BARROCCU"
- VIABILITÀ INTERNA E PERIMETRALE
- FASCIA DI MITIGAZIONE A VERDE
- TRACKER 1x27
- CABINA DI RACCOLTA
- PB X
- POWER STATION
- I X X
- INVERTER
- SC X
- SPS X
- STORAGE CONTAINER 2.5 MW + STORAGE POWER STATION
- CENTRO AZIENDALE

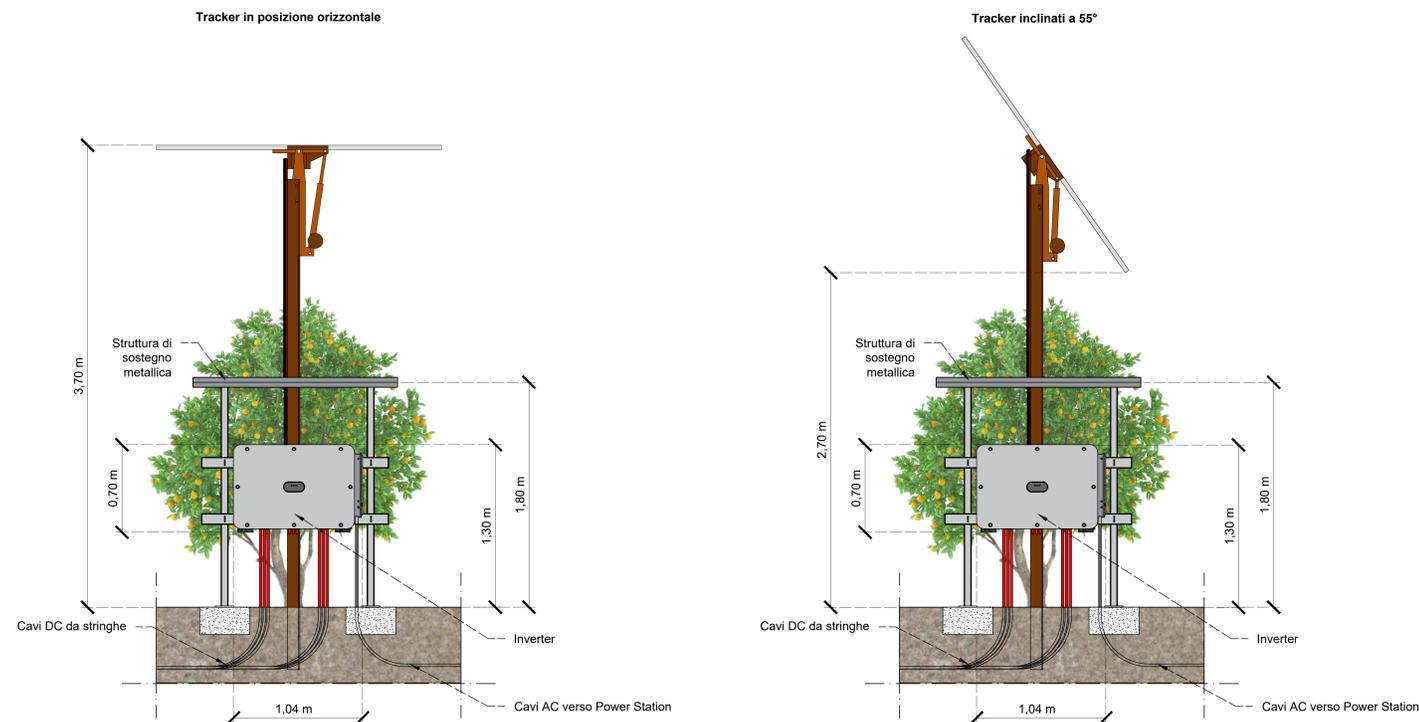

PROGETTO DEFINITIVO

DETTAGLI POSIZIONAMENTO INVERTER

Tipo Elaborato	Codice Elaborato	Data	Scala CAD	Formato	Foglio / di	Scala
TAV.	2103_T.P.14	09/05/2023	VARIE	A0	1/1	VARIE

PROPRONTE	SVILUPPO
EF AGRI Società Agricola A R.L. Via del Brennero, 111 38121 - Trento (TN)	SET SVILUPPO s.r.l. Corso Trieste, 19 00198 - Roma (RM)

PROGETTAZIONE	
Ing. Giacomo Greco Giacomo Greco Ingegnere C.A.P. 0141 C.A.A. 0141	Ing. Marco Marsico Marco Marsico Ingegnere C.A.P. 0141 C.A.A. 0141

Rev.	Data	Descrizione	Redatto	Verificato	Approvato
00	09/05/2023	Prima Emissione	Ing. M. Marsico	Ing. G. Greco	Ing. M. Marsico