


LEGENDA	
	PERIMETRO AZIENDA AGRICOLA Fattoria Solare "Su Barroccu"
	Perimetro futura SE RTN 220/36 kV
	Confini Fogli Catastali
	Linea RTN 220 kV "Codrongianos - Oristano"
	Interasse Cavidotto 36 kV
	Sezione di scavo - Tipo 1
	Sezione di scavo - Tipo 2
	Sezione di scavo - Tipo 3
	Sezione di scavo - Tipo 4

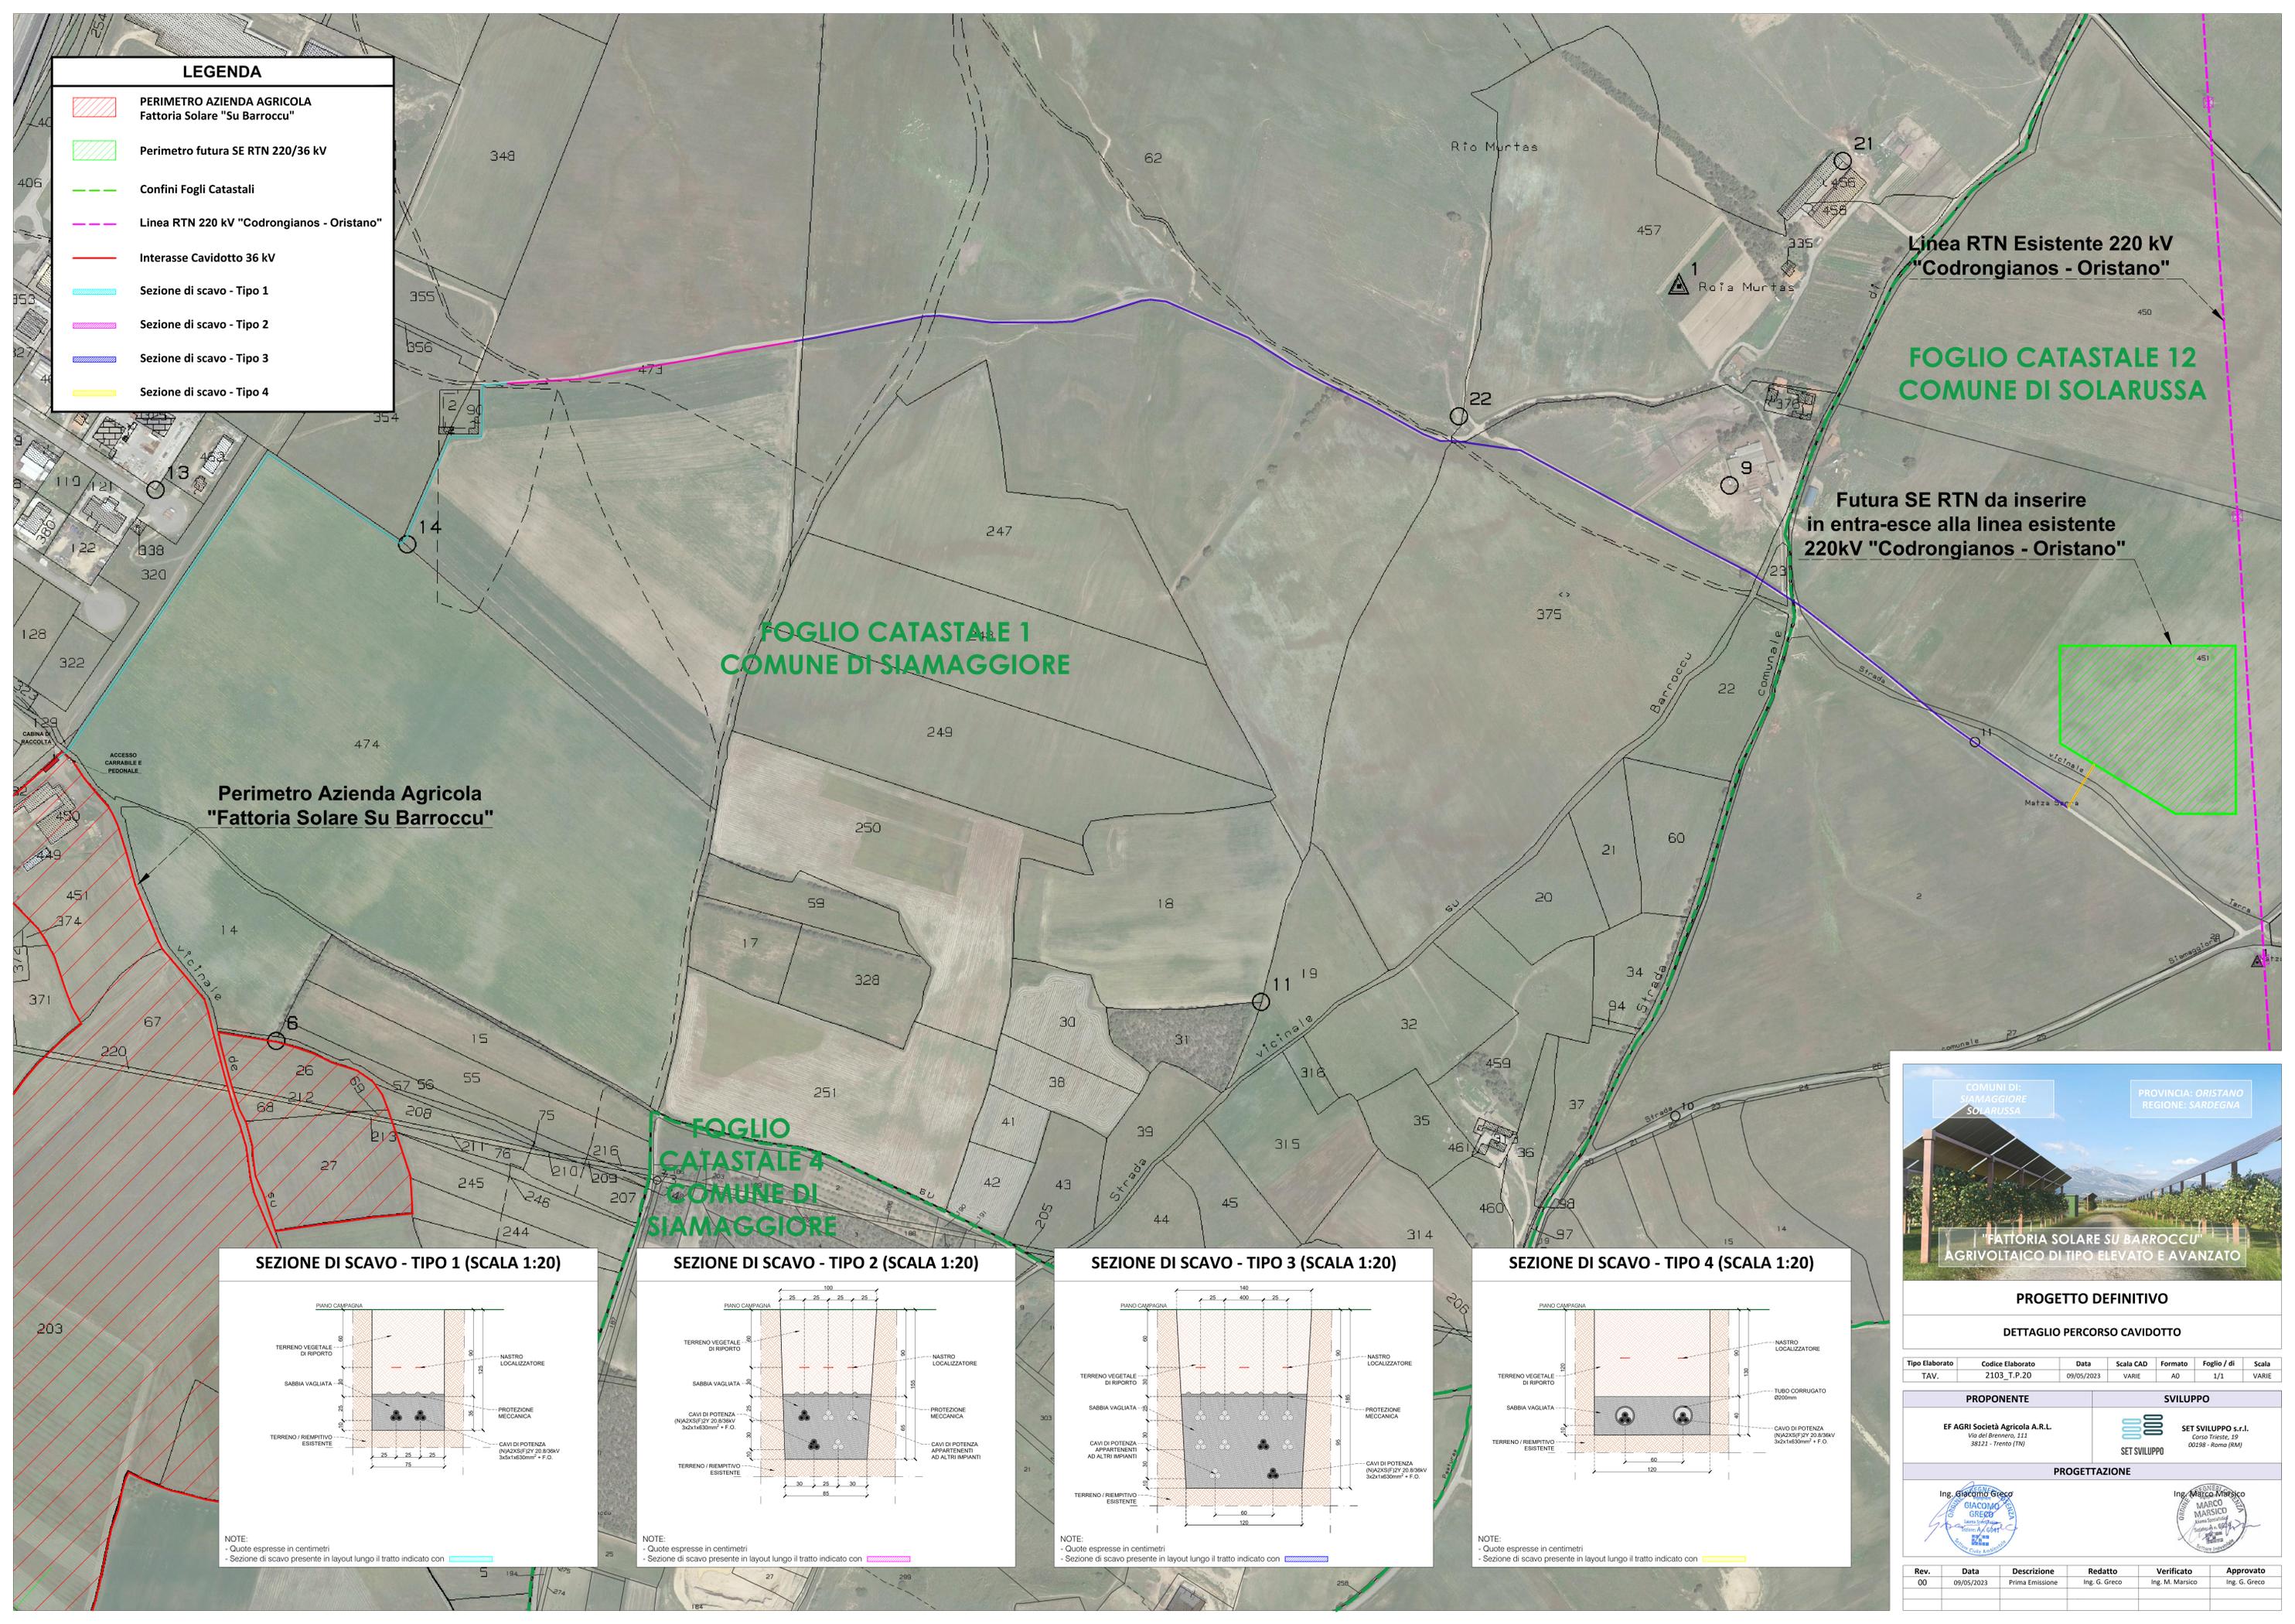

Linea RTN Esistente 220 kV
"Codrongianos - Oristano"

FOGLIO CATASTALE 12
COMUNE DI SOLARUSSA


Futura SE RTN da inserire
in entra-esce alla linea esistente
220kV "Codrongianos - Oristano"

FOGLIO CATASTALE 1
COMUNE DI SIEMAGGIORE

Perimetro Azienda Agricola
"Fattoria Solare Su Barroccu"


FOGLIO
CATASTALE 4
COMUNE DI
SIEMAGGIORE

SEZIONE DI SCAVO - TIPO 1 (SCALA 1:20)

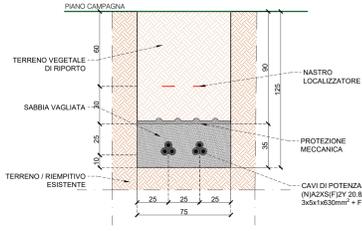


NOTE:
- Quote espresse in centimetri
- Sezione di scavo presente in layout lungo il tratto indicato con

SEZIONE DI SCAVO - TIPO 2 (SCALA 1:20)

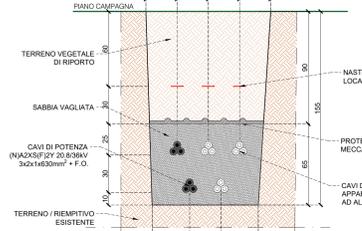


NOTE:
- Quote espresse in centimetri
- Sezione di scavo presente in layout lungo il tratto indicato con

SEZIONE DI SCAVO - TIPO 3 (SCALA 1:20)

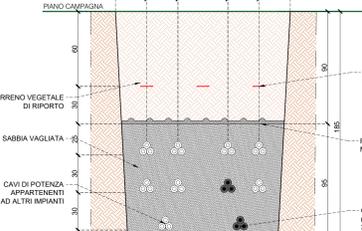

NOTE:
- Quote espresse in centimetri
- Sezione di scavo presente in layout lungo il tratto indicato con

SEZIONE DI SCAVO - TIPO 4 (SCALA 1:20)

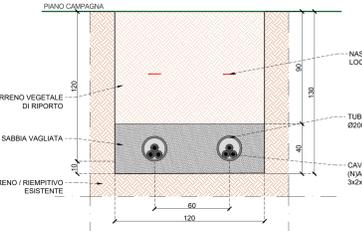

NOTE:
- Quote espresse in centimetri
- Sezione di scavo presente in layout lungo il tratto indicato con



COMUNI DI:
SIEMAGGIORE
SOLARUSSA

PROVINCIA: ORISTANO
REGIONE: SARDEGNA

"FATTORIA SOLARE SU BARROCCU"
AGRIVOLTAICO DI TIPO ELEVATO E AVANZATO

PROGETTO DEFINITIVO

DETTAGLIO PERCORSO CAVIDOTTO

Tipo Elaborato	Codice Elaborato	Data	Scala CAD	Formato	Foglio/ di	Scala
TAV.	2103_T.P.20	09/05/2023	VARIE	A0	1/1	VARIE

PROPRONENTE	SVILUPPO
EF AGRI Società Agricola A.R.L. Via del Brennero, 111 38121 - Trento (TN)	SET SVILUPPO s.r.l. Corso Trieste, 19 00198 - Roma (RM)

PROGETTAZIONE					
Rev.	Data	Descrizione	Redatto	Verificato	Approvato
00	09/05/2023	Prima Emissione	Ing. G. Greco	Ing. M. Marisco	Ing. G. Greco