


LEGENDA	
	Tubazione acque nere in PVC pesante colore rosso con pendenza minima 0,5 %
	Pozzetto di cambio direzione
	Pozzetto di ispezione
	Sfiato colonna di scarico
	Sistema di scarico in prolipopilene insonorizzato
	Lavandino
	WC a cassetta

DISEGNI DI RIFERIMENTO	
N° DISEGNO	DESCRIZIONE
N° PD2_C3A_TS3_3237	RELAZIONE TECNICA E DIMENSIONAMENTO IMPIANTI

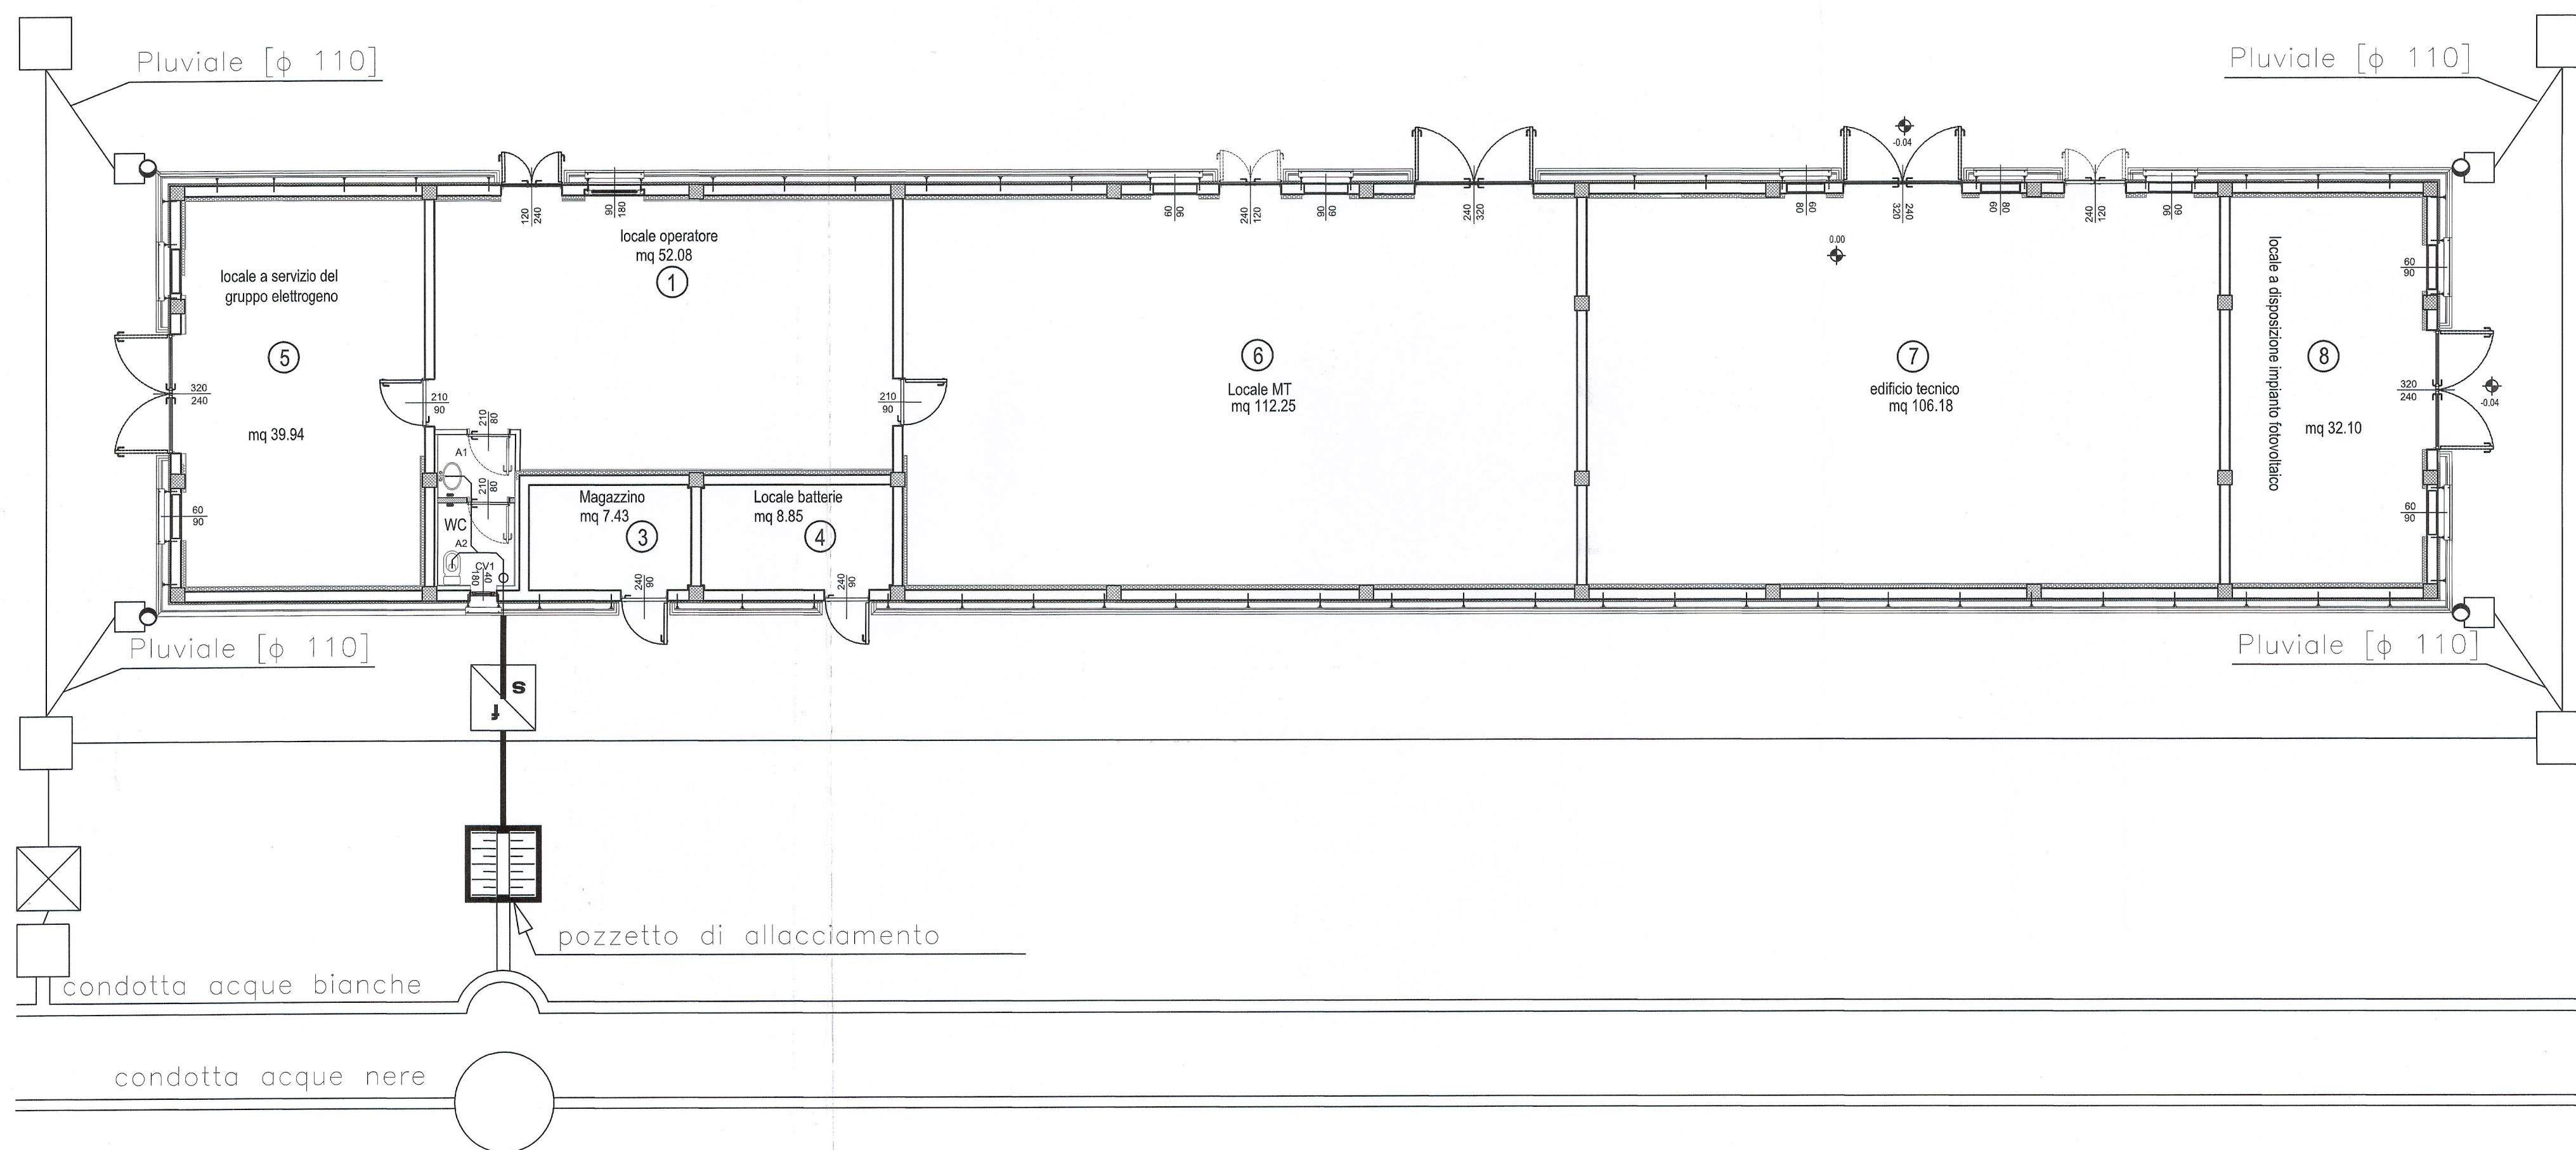

PLANIMETRIA IMPIANTO DI SCARICO - SCALA 1:100

LIASON LYON - TURIN / COLLEGAMENTO TORINO - LIONE
 Partie commune franco-italienne / Section transfrontalière
 Parte comune italo-francese / Sezione transfrontaliere

NOUVELLE LIGNE LYON TURIN - NUOVA LINEA TORINO LIONE
 PARTIE COMMUNE FRANCO-ITALIENNE - PARTE COMUNE ITALO-FRANCESE
 REVISION DE L'AVANT-PROJET DE REFERENCE - REVISIONE DEL PROGETTO DEFINITIVO
 CUP C11J0500030001

GENIE CIVIL - GENIO CIVILE
 PLAIN DE SUSA - PIANA DI SUSÀ
 BATIMENTS - FABBRICATI
 SOUS-STATION ELECTRIQUE - BATIMENT TECNICO
 SOTTOSTAZIONE ELETTRICA - EDIFICIO TECNICO
 EQUIPEMENTS DECHARGE - VUE EN PLAN GENERALE
 IMPIANTI SCARICO ACQUE - PLANIMETRIA GENERALE

Inizio	Date / Data	Modifications / Modifiche	Etabli par / Concepito da	Vérifié par / Controlato da	Autorisé par / Autorizzato da
0	06/02/2013	Première diffusion / Prima emissione	DI DOMENICO (St. Quaranta)	M. RUSSO C. OGNIBENE	L. CHANTRON M. PANTALEO
A	08/02/2013	Révision suite aux commentaires LTF / Revisione a seguito commenti LTF	DI DOMENICO (St. Quaranta)	M. RUSSO C. OGNIBENE	L. CHANTRON M. PANTALEO

Code Doc	Phase / Fase	Sigle étude / Sigla	Émetteur / Emittente	Numéro	Indice	Statut / Stato	Type / Tipo
P D 2 C 3 A T S 3 3 2 3 5 A						A P P L A	A

INDIRIZZO GED / ADRESSE GED	C3A	//	//	50	95	50	30	07	ÉCHELLE / SCALA	1:100
-----------------------------	-----	----	----	----	----	----	----	----	-----------------	-------

LTF sas - 1091 Avenue de la Boisse BP 80631 - F-73006 CHAMBERY CEDEX (France)
 Tél.: +33 (0) 4.79.68.56.50 - Fax: +33 (0) 4.79.68.56.75
 RCS Chambéry 439 556 952 - TVA FR 03439556952
 Propriété LTF Tous droits réservés - Proprietà LTF Tutti i diritti riservati

Logo LTF LYON TURIN FERROVIAIRE and European Union logo.