


LEGENDA	
—	Tubeazione acque nere in PVC pesante colore rosso con pendenza minima 0,5 %
▬	Sfizio colonna di scarico

DISEGNI DI RIFERIMENTO	
N° DISEGNO	DESCRIZIONE
N° PD2_C3A_TS3_3237	RELAZIONE TECNICA E DIMENSIONAMENTO IMPIANTI

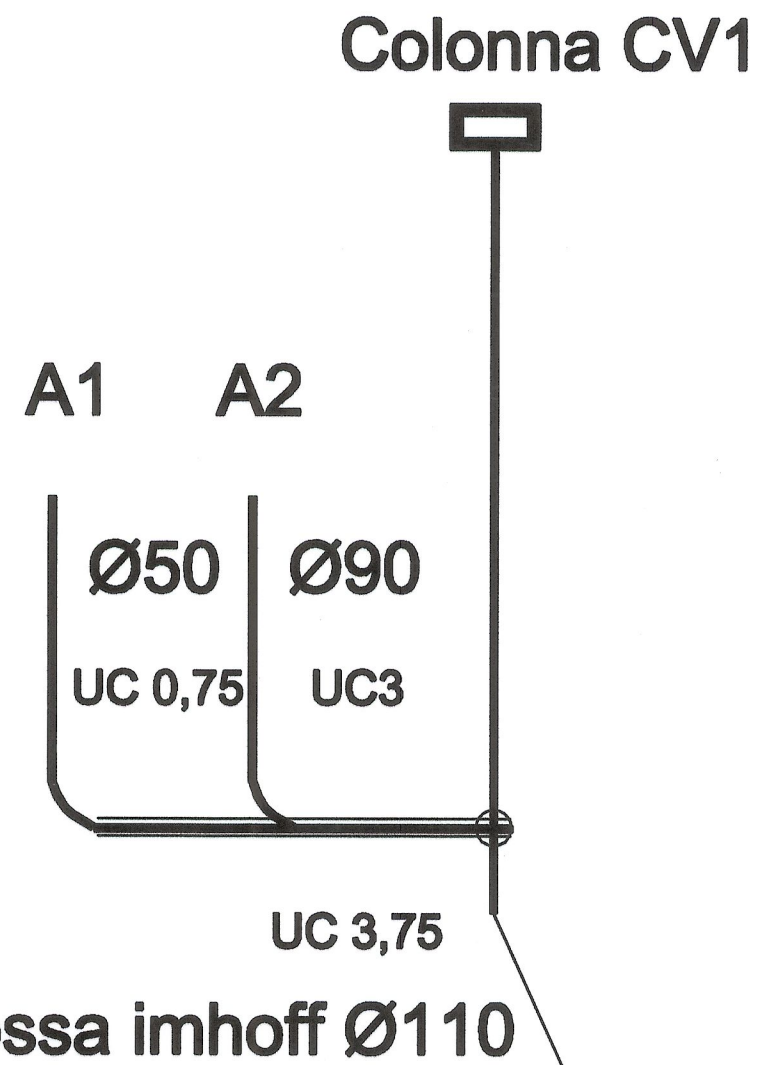

**NOUVELLE LIGNE LYON TURIN - NUOVA LINEA TORINO LIONE
PARTIE COMMUNE FRANCO-ITALIENNE - PARTE COMUNE ITALO-FRANCESE**

**REVISION DE L'AVANT-PROJET DE REFERENCE - REVISIONE DEL PROGETTO DEFINITIVO
CUP C11J05000030001**

**GENIE CIVIL - GENIO CIVILE
PLAINE DE SUSAS - PIANA DI SUSAS
BATIMENTS - FABBRICATI
SOUS-STATION ELECTRIQUE - BATIMENT TECHNIQUE
SOTTOSTAZIONE ELETTRICA - EDIFICIO TECNICO
EQUIPEMENTS DECHARGE - SCHEMA
IMPIANTI SCARICO ACQUE NERE - SCHEMA**

Indice	Date / Data	Modifications / Modifiche	Elabé par / Concepito da	Vérifié par / Controllato da	Autorisé par / Autorizzato da
0	08/02/2013	Première diffusion / Prima emissione	DI DOMENICO (St. Quantin)	M. RUSSO C. OGNIENNE	L. CHANTRON M. PANTALEO
A	08/02/2013	Révision suite aux commentaires LTF / Revisione a seguito commenti LTF	DI DOMENICO (St. Quantin)	M. RUSSO C. OGNIENNE	L. CHANTRON M. PANTALEO

Tecnimont
 Civil Construction
 Dott. Ing. Aldo Mancarella
 Ordine Ingegneri Prov. TO n. 6271 R

ORDINE DEGLI INGEGNERI DELLA PROVINCIA DI TORINO
DOTT. ING. RUSSO MARCO
 ISCRITTO ALL'ALBO PROFESSIONALE
 COL. N. 12982

Code Doc	P	D	2	C	3	A	T	S	3	3	2	3	6	A	A	P	P	L	A
	Phase / Fase		Sigle étude / Sign			Émetteur / Emittente			Numero			Indice	Statut / Stato		Type / Tipo				

INDRIZZO GED / ADRESSE GED	C3A	//	//	80	95	80	20	02
----------------------------	-----	----	----	----	----	----	----	----

ÉCHELLE / SCALA
-



LTF sas - 1001 Avenue de la Doléne BP 80691 - F-73006 CHAMBERY CEDEX (France)
 Tél.: +33 (0) 4.79.88.55.50 - Fax: +33 (0) 4.79.88.55.75
 RCS Chambéry 430 535 952 - TVA FR 0343055982
 Propriété LTF Tous droits réservés - Proprietà LTF Tutti i diritti riservati

