


- Confine catastale aree considerate
- Linea esistente da 150 kV
- - - Fascia di rispetto linea esistente da 150 kV
- Linea in progetto da 380 kV
- - - Fascia di rispetto linea in progetto da 380 kV

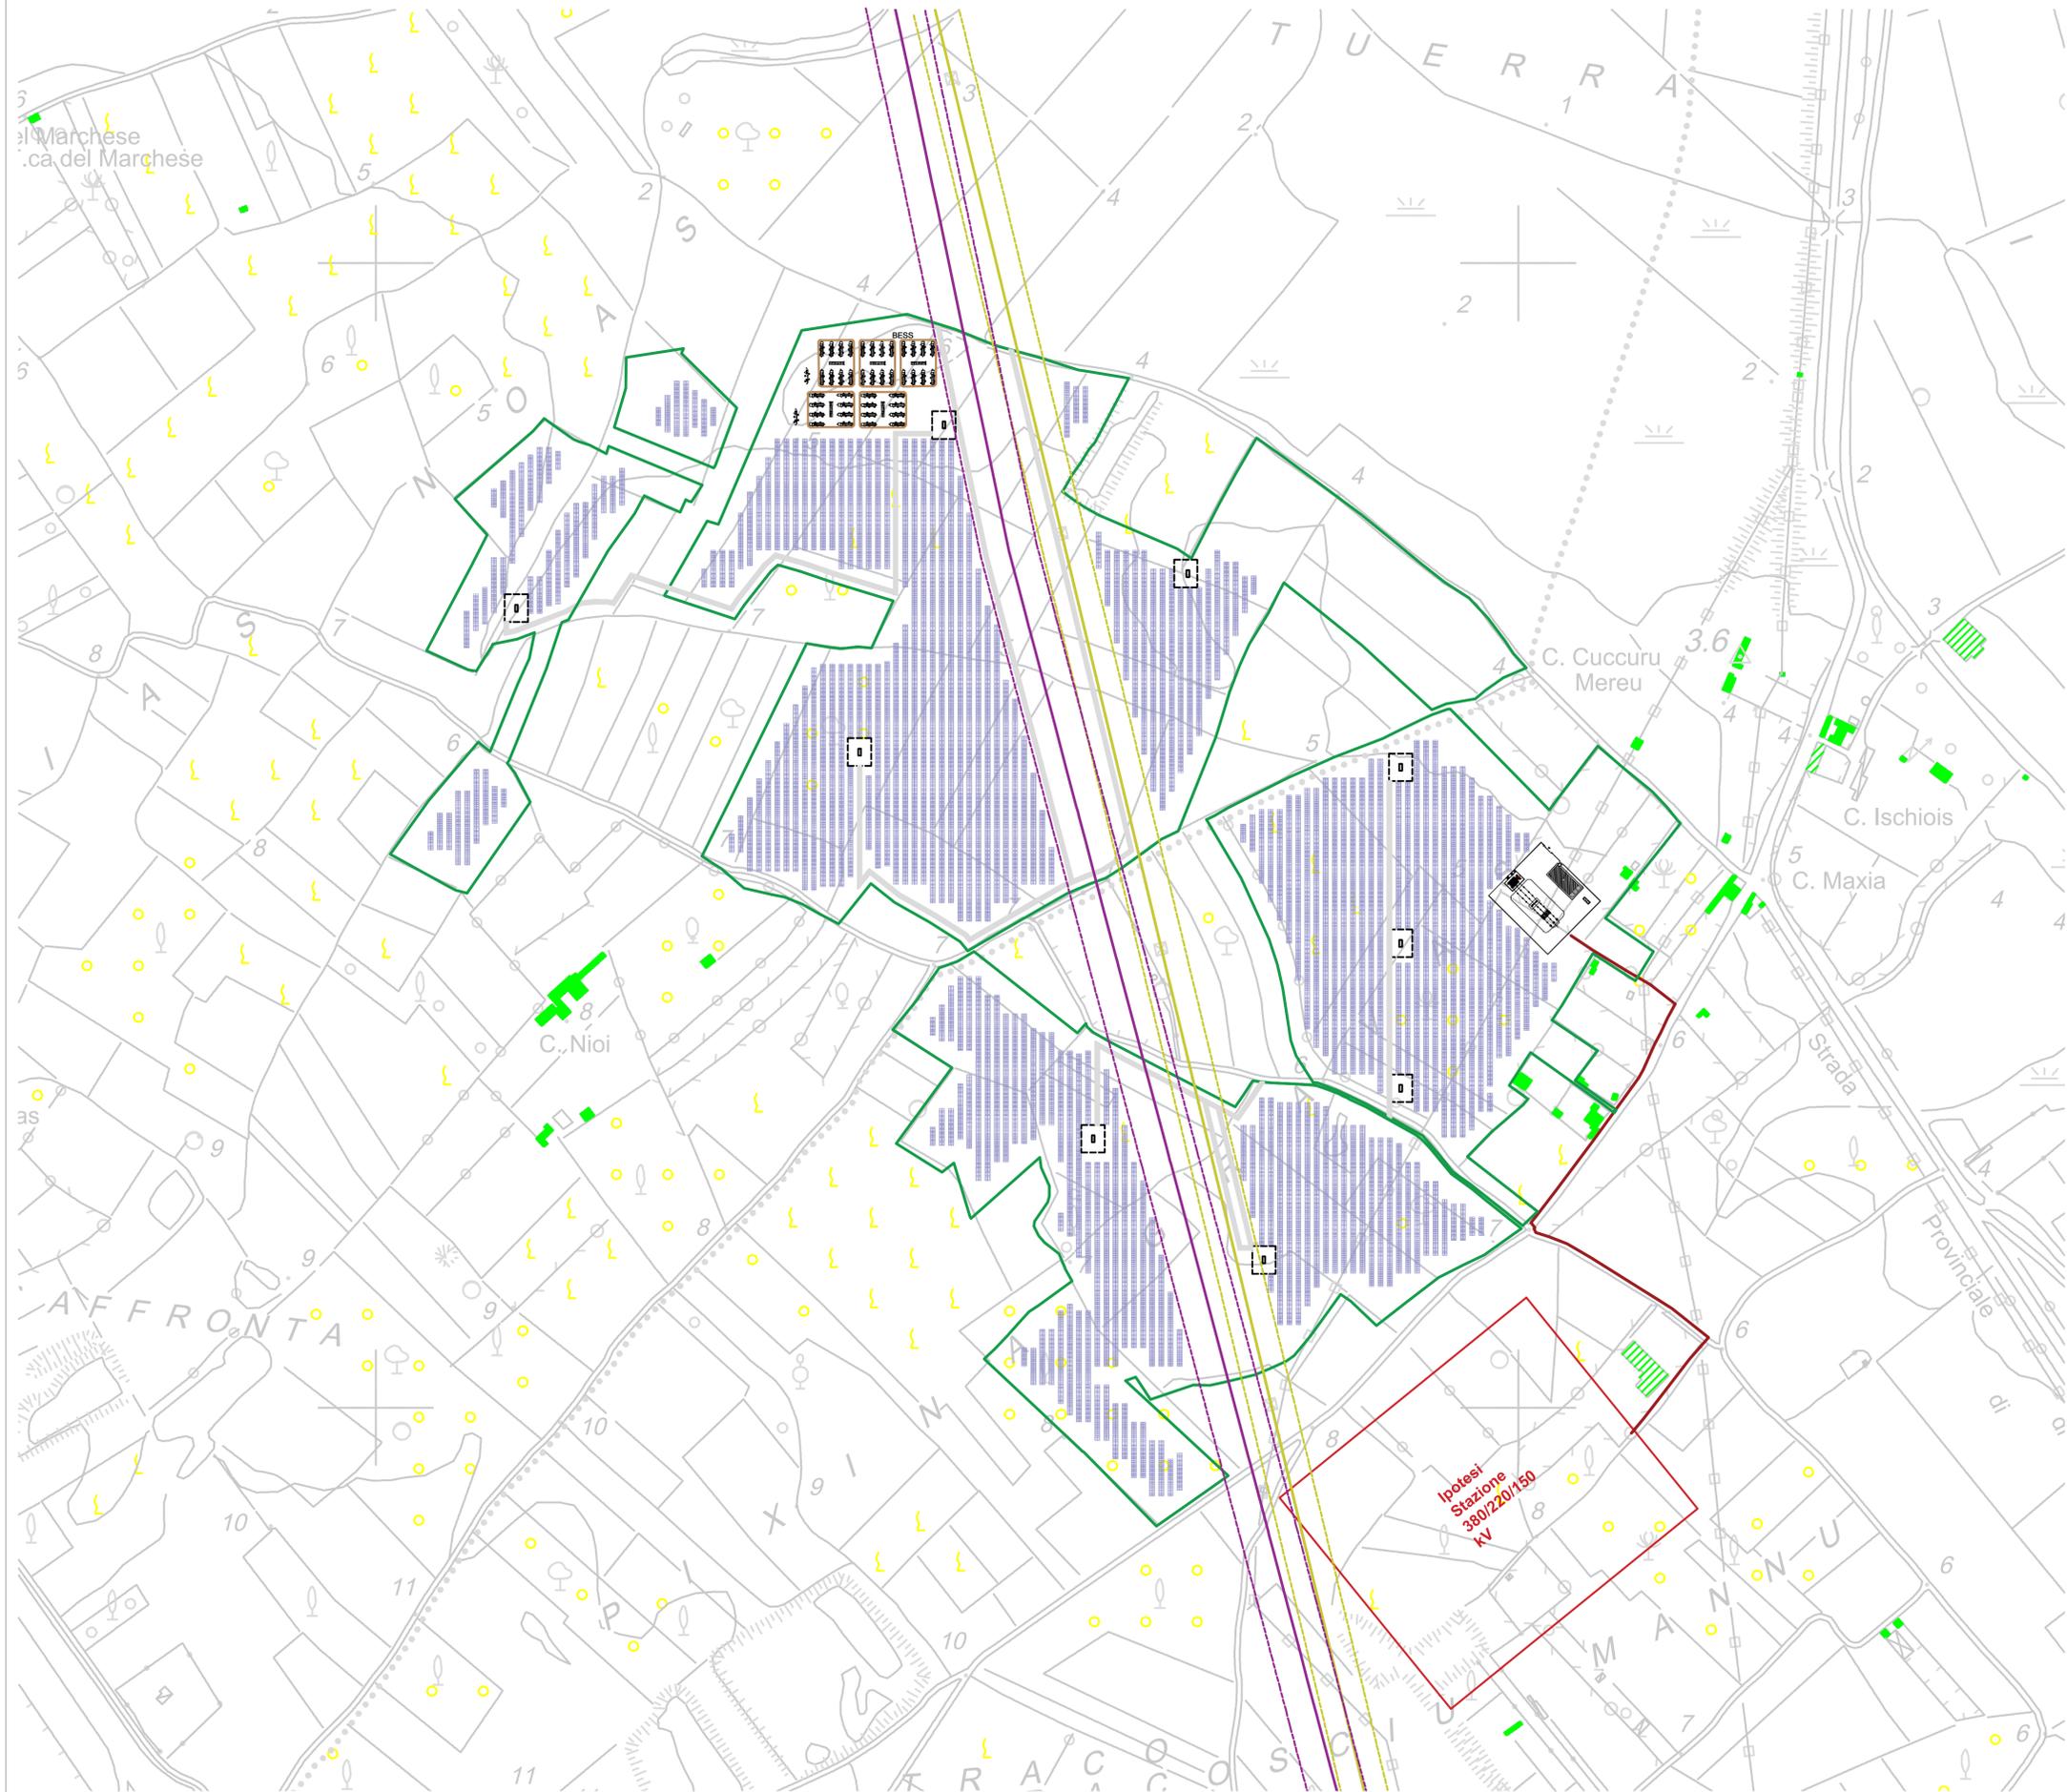

STUDIO ALCHEMIST
Ing. Stefano Floris - Arch. Cinzia Nieddu

Via Isola San Pietro 3 - 09126 Cagliari (CA)
Via Simplicio Spano 10 - 07026 Olbia (OT)
stefano.floris@studioalchemist.it
cinzia.nieddu@studioalchemist.it
www.studioalchemist.it



COMUNE DI UTA E ASSEMINI

OGGETTO
REALIZZAZIONE DI IMPIANTO FOTOVOLTAICO A TERRA
25334 kWp CON SISTEMA DI ACCUMULO - TIPO A
INSEGUIMENTO MONOASSIALE - [ID 8787]

COMMITTENTE
ENERGYMAC3 SRL
VIA SIMPLICIO SPANO 10, 07026 OLBIA (SS)



PROGETTO DEFINITIVO

ELABORATO
INQUADRAMENTO TERRITORIALE -
AREA DI PROGETTO E LINEE ELETTRICHE

NUMERO ELABORATO
OS 06
SCALA: VARIE
DATA: **GIUGNO 2023**

3	Terza emissione				
2	Seconda emissione				
1	Prima emissione	Arch. Valentina Madeddu	Arch. Chiara Martis	Ing. S. Floris	
REV.	DATA	DESCRIZIONE	REDATTO	CONTROLLATO	APPROVATO

CODICE COMMESSA	NOME FILE	DEF	IMPIANTI	00
		FASE PROGETTUALE	CATEGORIA	REV.

STUDIO ALCHEMIST:
Ing. Stefano Floris
Arch. Cinzia Nieddu

PROGETTISTA - TIMBRE E FIRMA
ORDINE INGEGNERI
PROVINCIA DI CAGLIARI
Dott. Ing. STEFANO FLORIS
N. 5777

PROGETTISTA - TIMBRE E FIRMA

PLANIMETRIA - INQUADRAMENTO AREA DI PROGETTO CON LINEE ELETTRICHE EFASCE DI RISPETTO SU BASE CTR