


SCALA 1:10.000

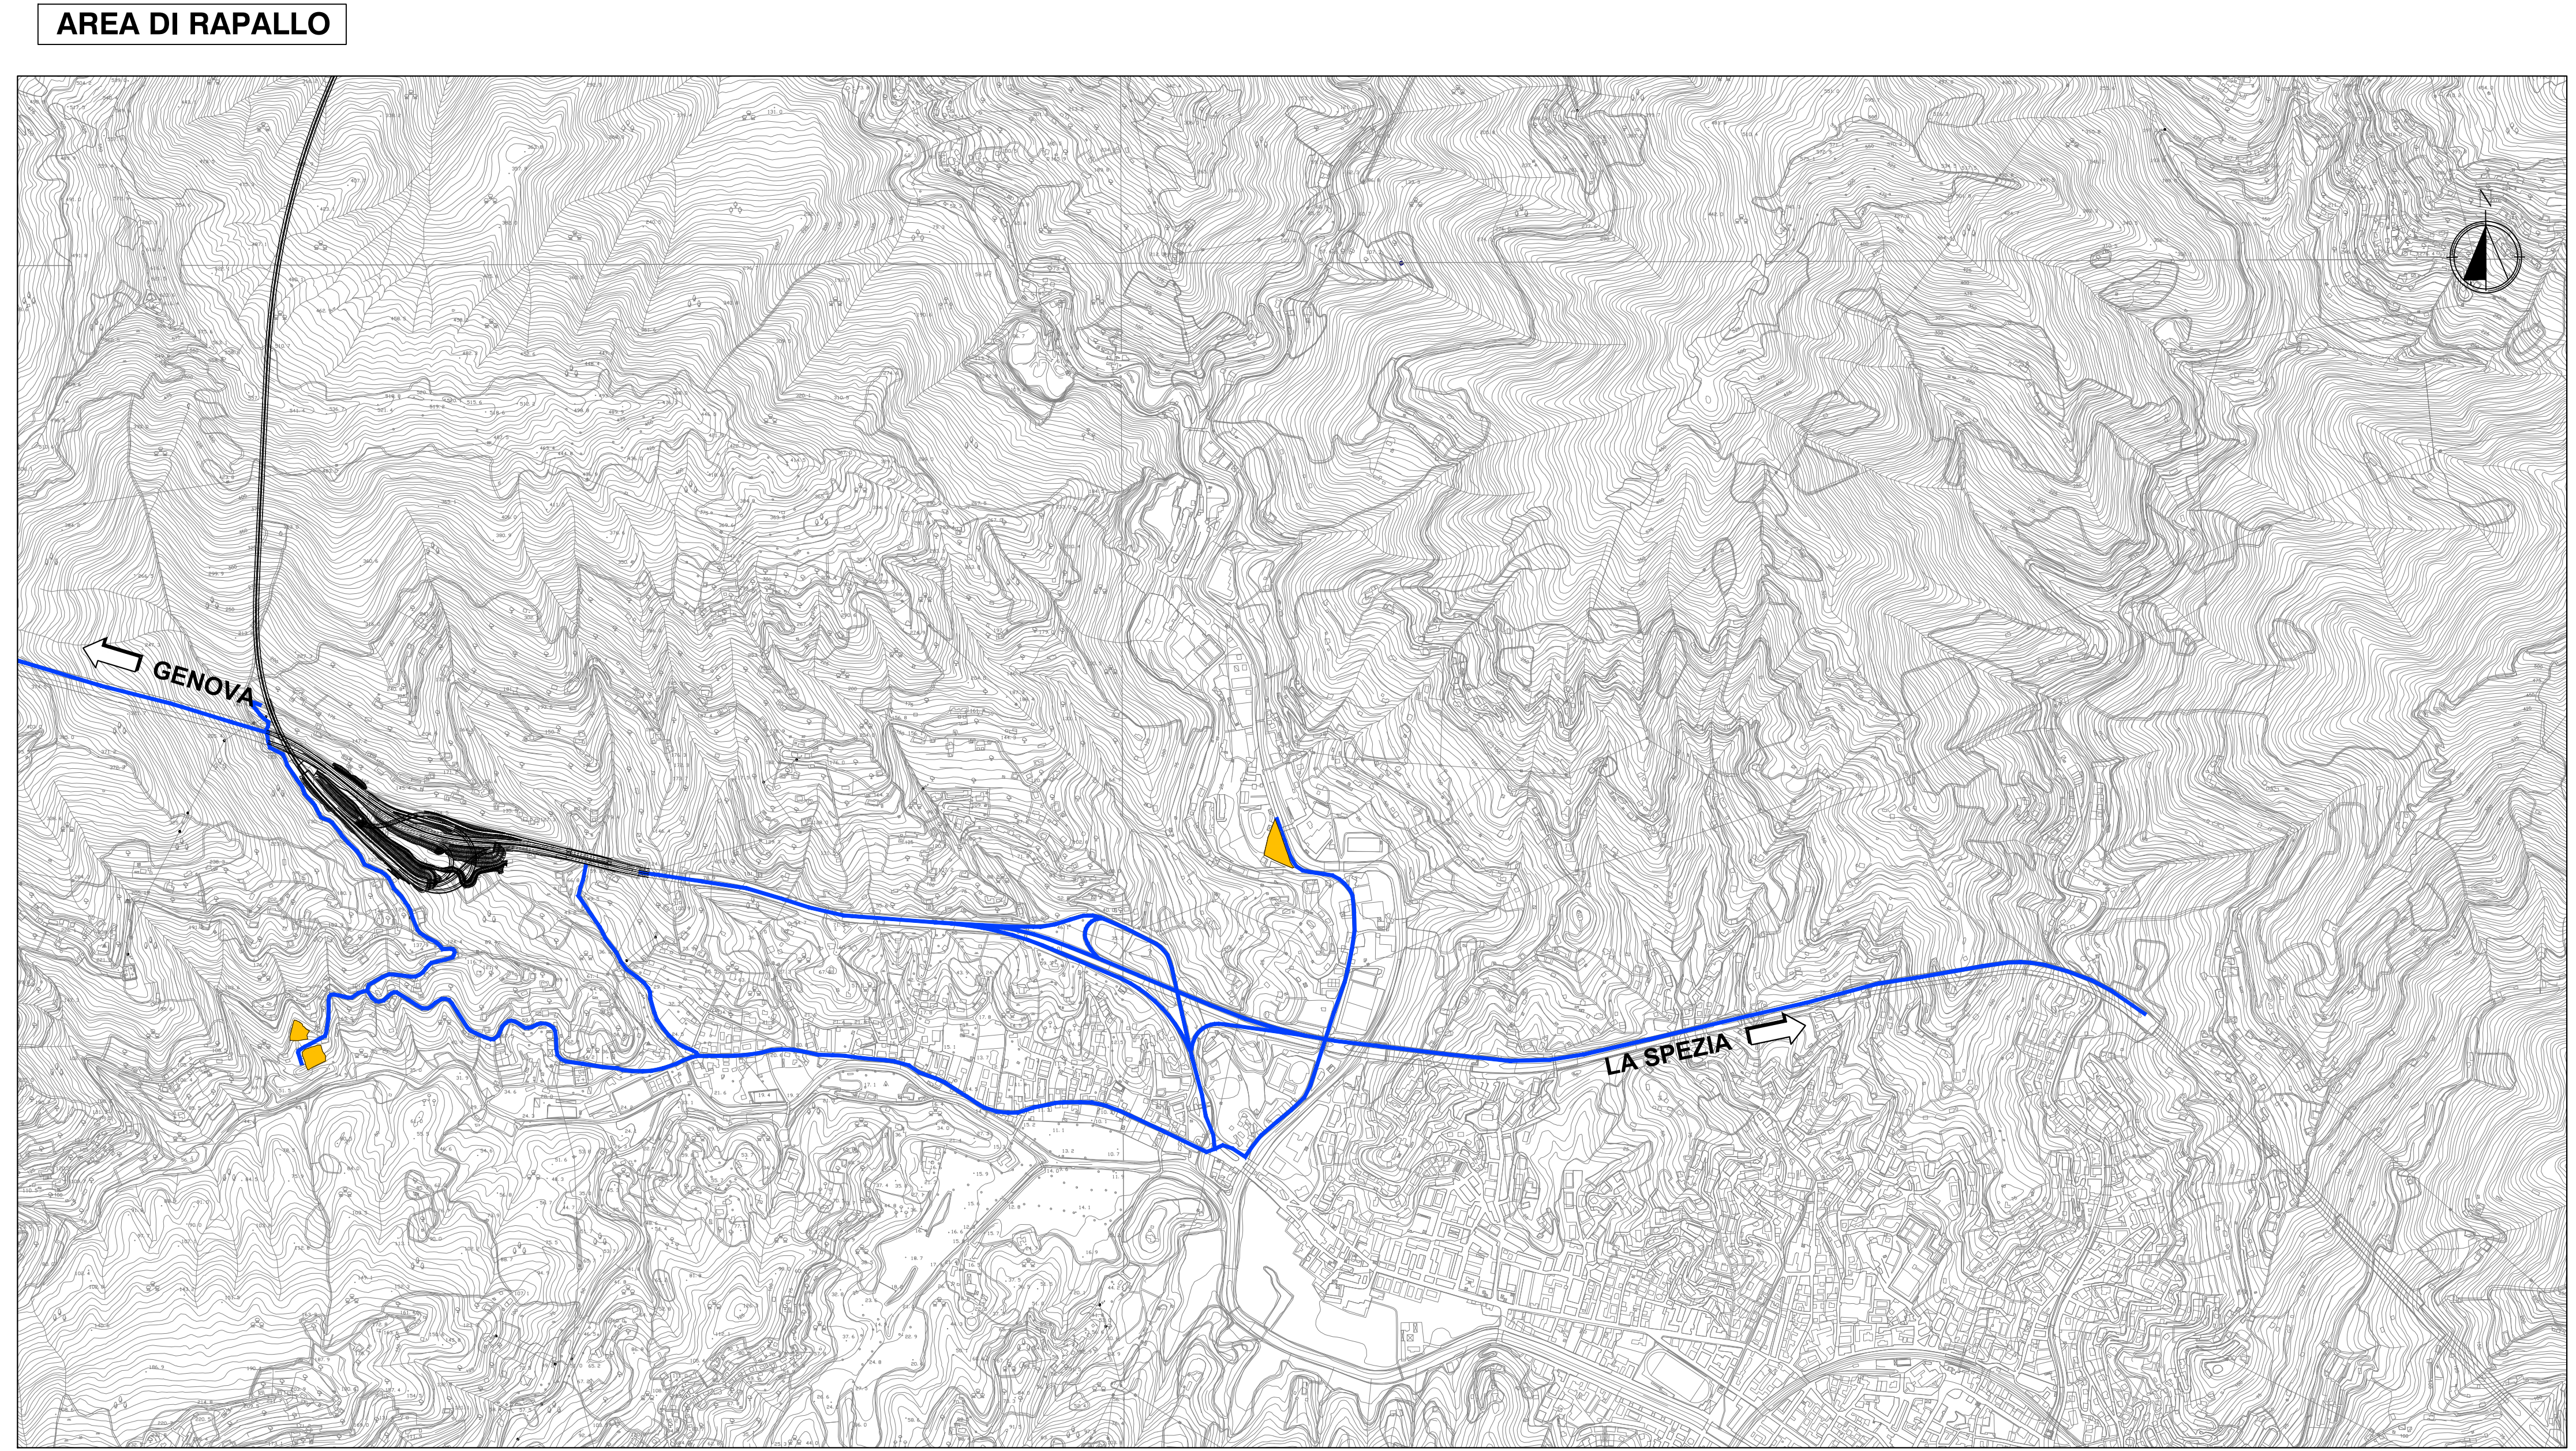

SCALA 1:10.000

LEGENDA

- AREE DI CANTIERE
- VIABILITA' ESISTENTE DA UTILIZZARE TALE E QUALE
- VIABILITA' DA REALIZZARE EX-NOVO PER DEVIAZIONE PROVVISORIA

autostrade per l'italia

Accordo con Regione Liguria, Autorità di Sistema Portuale del Mar Ligure Occidentale e Comune di Genova del 14/10/2021

COLLEGAMENTO TRA LA VALFONTANABUONA E L'AUTOSTRADA A12 GENOVA-ROMA

PROGETTO DEFINITIVO

CANTIERIZZAZIONE

AREE DI CANTIERE

PLANIMETRIA GENERALE VIABILITA' DI SERVIZIO

IL PROGETTISTA SPECIALISTICO Geom. Maurizio Piniassi Alba Geom. Milano e Piniassi S. 8574 Centralità Special Project Liguria		IL RESPONSABILE E INTEGRAZIONE PRESTAZIONI SPECIALISTICHE Ing. Andrea Federico Cassi Ord. Ingg. Milano N. 420559		IL DIRETTORE TECNICO Ing. Andrea Tassi Ord. Ingg. Parma N. 1154									
CODICE IDENTIFICATIVO													
1100A3	LL00	PD	CN	ACN	00000	00000	D	CNT	0201	01			
REVISIONI													
<table border="1" style="width: 100%; border-collapse: collapse;"> <tr> <td style="width: 50%;"> INGEGNER COORDINATORE Ing. Andrea Federico Cassi Ord. Ingg. Milano N. 420559 </td> <td style="width: 50%;"> SUPPLENTE SPECIALISTICO Ing. Luca Tassi </td> </tr> <tr> <td style="width: 50%;"> REDAZIONE </td> <td style="width: 50%;"> VERIFICAZIONE </td> </tr> </table>										INGEGNER COORDINATORE Ing. Andrea Federico Cassi Ord. Ingg. Milano N. 420559	SUPPLENTE SPECIALISTICO Ing. Luca Tassi	REDAZIONE	VERIFICAZIONE
INGEGNER COORDINATORE Ing. Andrea Federico Cassi Ord. Ingg. Milano N. 420559	SUPPLENTE SPECIALISTICO Ing. Luca Tassi												
REDAZIONE	VERIFICAZIONE												

ISTITUTO TECNICO

TECNE

Engineering

ISTITUTO TECNICO

autostrade per l'italia

IL RESPONSABILE E L'UNICO COORDINAMENTO

ISTITUTO TECNICO

autostrade per l'italia

IL RESPONSABILE E L'UNICO COORDINAMENTO

A REVISIONI SUCCESSIVE QUALUNQUE MODIFICA DEVE ESSERE AUTORIZZATA DAL RESPONSABILE E INTEGRAZIONE PRESTAZIONI SPECIALISTICHE. IL RESPONSABILE E INTEGRAZIONE PRESTAZIONI SPECIALISTICHE E IL DIRETTORE TECNICO SONO RESPONSABILI DELLA VERIFICA E DELLA VALIDAZIONE DELLE MODIFICHE. IL RESPONSABILE E INTEGRAZIONE PRESTAZIONI SPECIALISTICHE E IL DIRETTORE TECNICO SONO RESPONSABILI DELLA VERIFICA E DELLA VALIDAZIONE DELLE MODIFICHE.