


**CA2 CAMPO BASE**

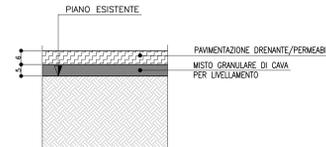


**PARTICOLARE PAVIMENTAZIONE**

SCALA 1:10  
CAMPO BASE




**PARTICOLARE PAVIMENTAZIONE**

SCALA 1:10  
ELIPORTO

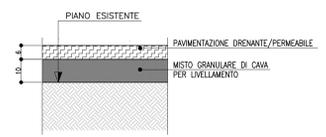


NOTA:  
L'ELIPORTO SARA' REALIZZATO IN QUESTO APPALTO MA GESTITO DA ALTRI ENTI.

**CA4 CANTIERE OPERATIVO**

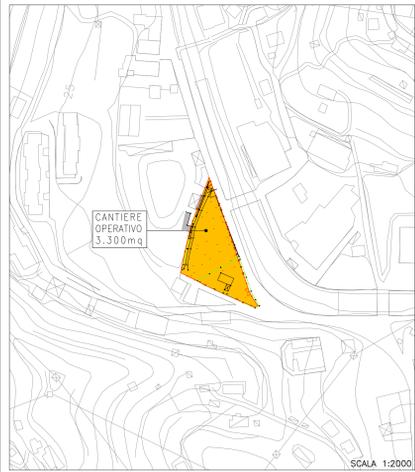

**PARTICOLARE PAVIMENTAZIONE**

SCALA 1:10

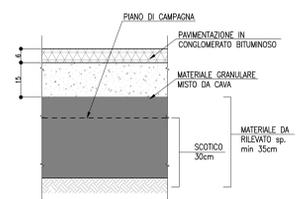


NOTA:  
IL MATERIALE PROVENIENTE DALLO SCAVO DEL PIANO DI PISA DEI CAMPI CANTIERE, ESSENDO DI PROPRIETA' DI TERZI, DOVRA' ESSERE STOCCATO E RUTILIZZATO A FINE LAVORI PER IL RIPRISTINO ALLO STATO ORIGINALE DELLO STRATO SUPERFICIALE DEI CAMPI STESSI.

L'AREA INDICATA COINCIDE CON L'ATTUALE AREA DI PARCHEGGIO AUTOSTRADALE CARAVAGGIO. IN PRIMA FASE VERRA' UTILIZZATA PER LA REALIZZAZIONE E IL VARO DELL'IMPALCATO DELLO SCAVALCO DELLA A12, PROPEDEUTICO ALLO SCAVO DELLA GALLERIA CARAVAGGIO. SUCCESSIVAMENTE VERRA' UTILIZZATA UNITAMENTE ALLO SCAVALCO DELLA A12 DI ACCESSO ALL'AREA DI IMBOCCO E ALL'AREA DI IMBOCCO STESSA, PER LA COLLOCAZIONE DEGLI APPRESTAMENTI NECESSARI ALLA REALIZZAZIONE DELLA GALLERIA E PER LA FRANTUMAZIONE DI PARTE DELLO SMARINO PROVENIENTE DALLA GALLERIA STESSA. PREVISTO IN QUESTA AREA L'IMPIANTO DI PRODUZIONE DELLO SPRITZ BETON, DOVE SI PREVEDE UN'AREA DEDICATA ALLO STOCCAGGIO DEI COMPONENTI, ALLO SCARICO/LAVAGGIO E PARCHEGGIO DELLE AUTOBETONIERE STESSE.

**LEGENDA**

- AREA DI CANTIERE
- RECINZIONE
- NJ

**RECINZIONE**

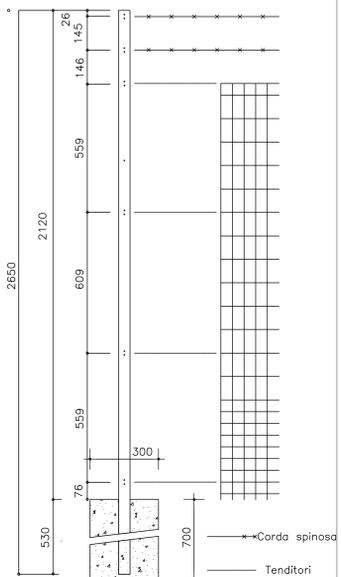

Accordo con Regione Liguria, Autorità di Sistema Portuale del Mar Ligure Occidentale e Comune di Genova del 14/10/2021  
COLLEGAMENTO TRA LA VALFONTANABUONA E L'AUTOSTRADA A12 GENOVA-ROMA

**PROGETTO DEFINITIVO**

**CANTIERIZZAZIONE**

**AREE DI CANTIERE**

**PLANIMETRIE UBICAZIONE AREE DI CANTIERE**  
AMBITO RAPALLO

<b>IL PROGETTISTA SPECIALISTICO</b> Dott. Maurizio Pabani Aldo Genti, Milano e Provincia N. 8574 Cantieri Special Project Liguria		<b>IL RESPONSABILE INTERPRETAZIONE</b> PRESTAZIONE PROGETTISTICA Ing. Andrea Federico Ceppi Ord. Ingeg. Milano N. 420059		<b>IL DIRETTORE TECNICO</b> Ing. Andrea Terzi Ord. Ingeg. Parma N. 1124	
<b>REVISIONI</b> N.   DATA 1   GIUGNO 2023		<b>REVISIONI</b> N.   DATA 1   GIUGNO 2023			

VISTO DEL COMMITTENTE: **autostrade per l'italia**  
 IL RESPONSABILE E PIANO DEL PROCEDIMENTO: Ing. Luca Tassi  
 VISTO DEL CONCESSIONARIO: Ministero delle Infrastrutture e dei Trasporti

L'INGEGNERE COORDINATORE HA VERIFICATO LA CORRETTA REALIZZAZIONE DEL PROGETTO IN TUTTI I SUOI ELEMENTI ESSENZIALI, VERIFICANDO LA CONFORMITA' DELLO STATO DI FATTO ALLO STATO DI PROGETTO. IL CONCESSIONARIO HA VERIFICATO LA CONFORMITA' DELLO STATO DI FATTO ALLO STATO DI PROGETTO. IL CONCESSIONARIO HA VERIFICATO LA CONFORMITA' DELLO STATO DI FATTO ALLO STATO DI PROGETTO.