
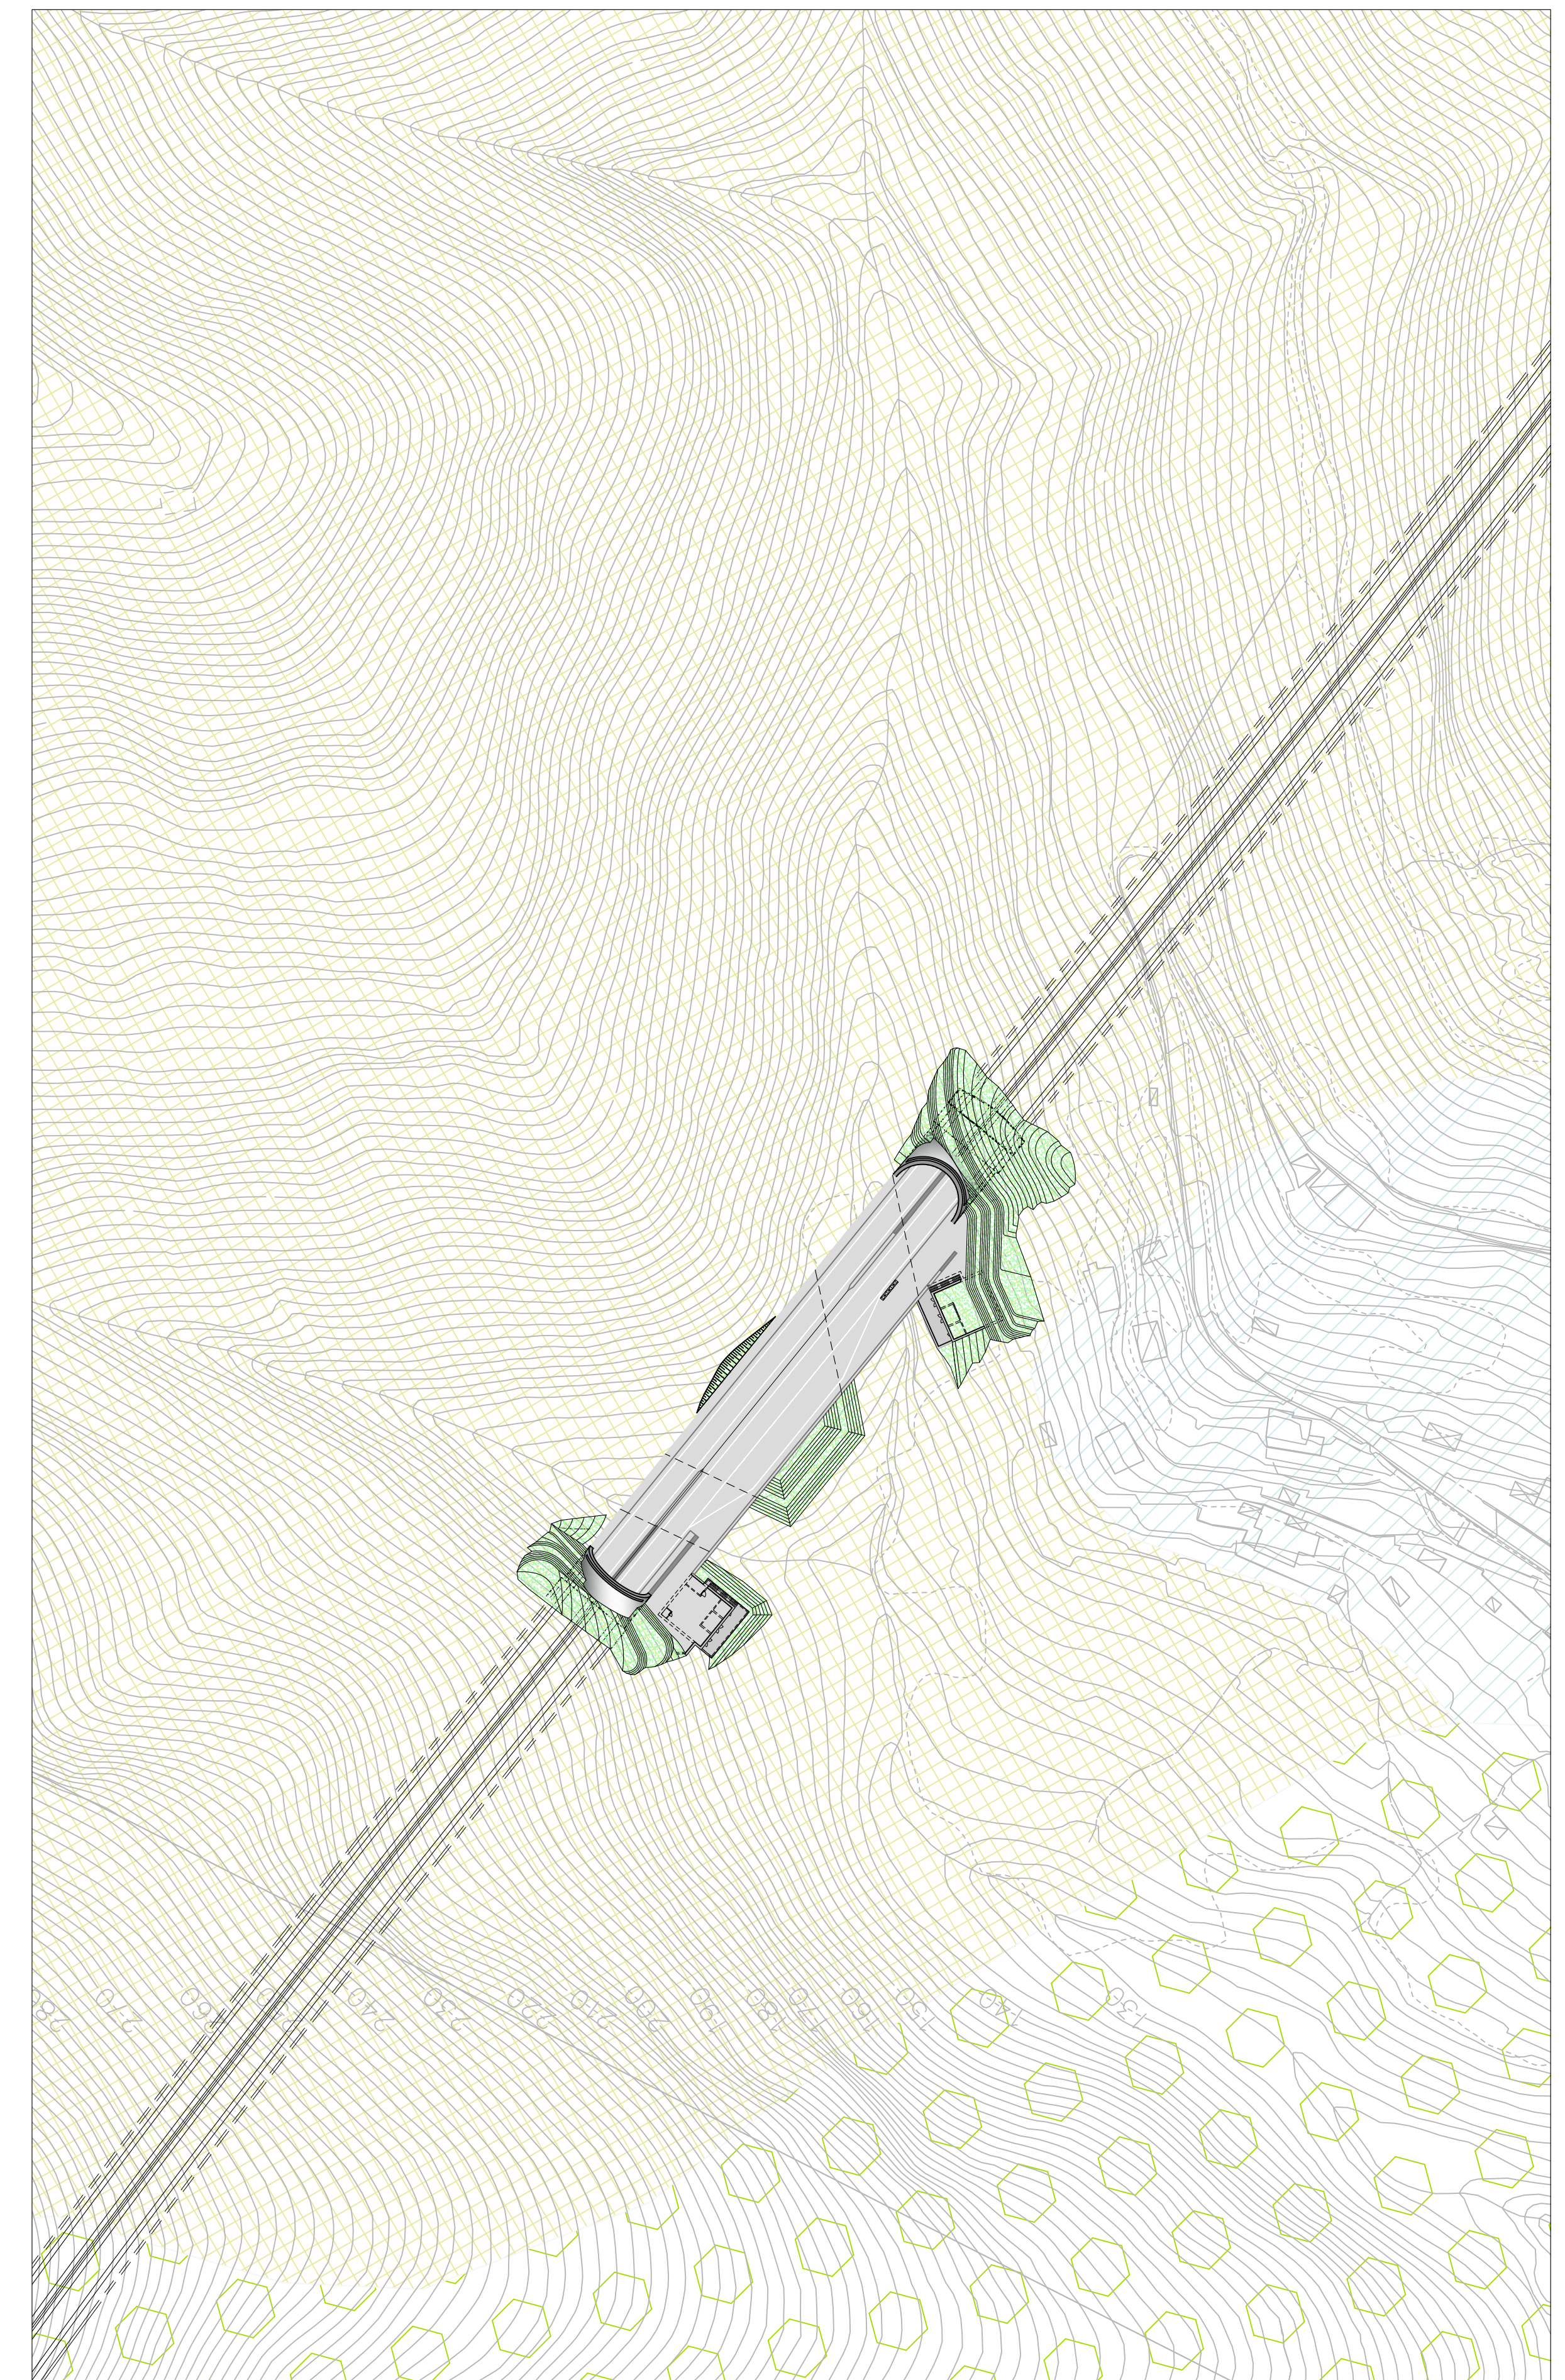


- USO DEL SUOLO - LEGENDA
- CASTAGNETO TERMOFILO
 - CASTAGNETO ACIDOFILO
 - NON ATTRIBUITO
 - ZONE AGRICOLE UTILIZZATE
 - BOSCHI DA PREVALENZA DI QUERCE E ALTRE LATIFOGIE (LECCIO E SUGHERA)
 - BOSCHI DA PREVALENZA DI CASTAGNO
 - BOSCHI DA PREVALENZA DI QUERCE CADUCIFOGIE (CERRO, ROVERELLA, FARNETTO, ROVERE, FARNIA)

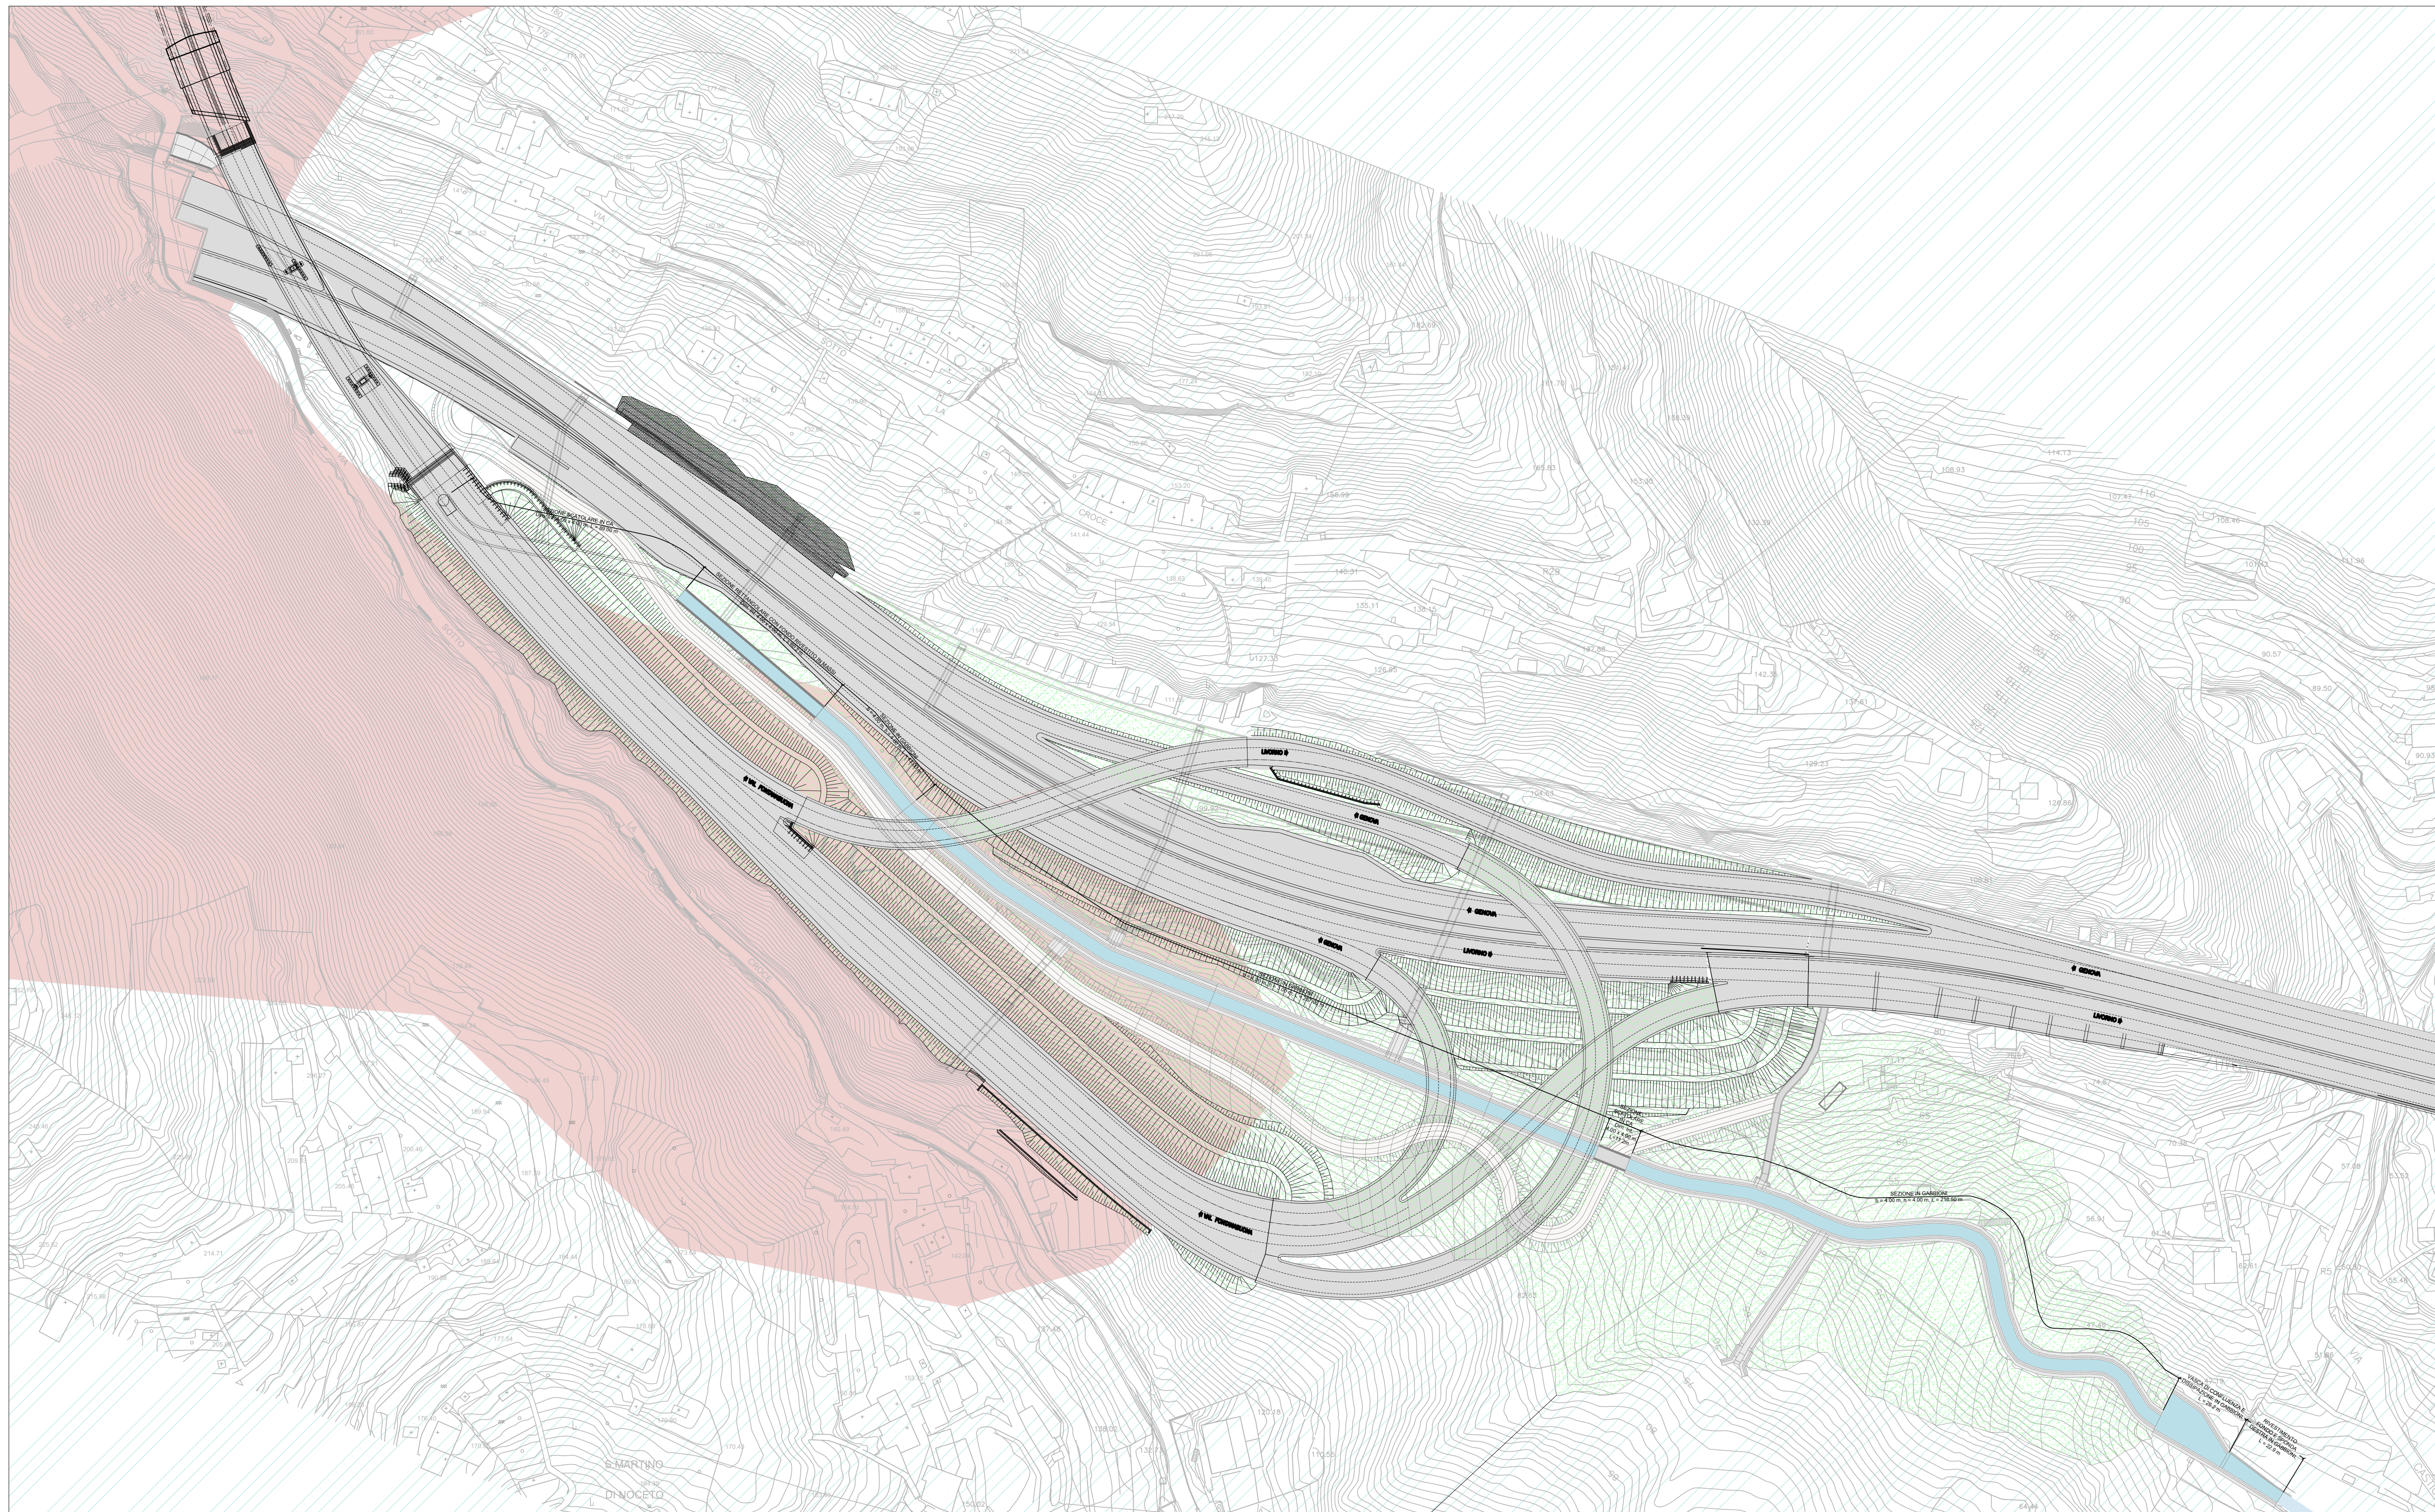

autostrade *per l'italia*

Accordo con Regione Liguria, Autorità di Sistema Portuale del Mar Ligure Occidentale e Comune di Genova del 14/10/2021

COLLEGAMENTO TRA LA VALFONTANABUONA E L'AUTOSTRADA A12 GENOVA-ROMA

PROGETTO DEFINITIVO

DOCUMENTAZIONE GENERALE

**ASPETTI AMBIENTALI
INTERVENTI DI ARCHITETTURA E PAESAGGIO**

Sovrapposizione tra Progetto Definitivo e Uso del Suolo

| | | | | | | | | | | |
|---|--------------|---|-----------------|--|--------------------------------|--|--------------------------|---------------|--------------|----------------|
| IL PROGETTISTA SPECIALISTICO Arch. Enrico Francesconi Ord. Arch. Milano N. 18888 Responsabile Architettura e Paesaggio | | IL RESPONSABILE INTEGRAZIONE PRESTAZIONI SPECIALISTICHE Ing. Andrea Federico Ceppi Ord. Ingg. Milano N. A20699 | | IL DIRETTORE TECNICO Ing. Sara Frisari Ord. Ingg. Genova N. 9810A T.A. Ancona | | | | | | |
| IDENTIFICAZIONE PROGETTO CODICE IDENTIFICATIVO 1100A3 | FASE LL00 | TIPOLOGIA PD | CATEGORIA DG | AREA AMB | CODICE IDENTIFICATIVO AP000 | IDENTIFICAZIONE DOCUMENTO 00000 | TIPOLOGIA DOCUMENTO D | AUTORE AUA | DATA 7014 | VERSIONI 01 |
| INGEGERE COORDINATORE Ing. Andrea Federico Ceppi Ord. Ingg. Milano N. A20699 | | SUPERVISORE SPECIALISTICO Ing. Sara Frisari | | REVISIONI N. DATA 1 SETTEMBRE 2021 1 GIUGNO 2023 | | | | | | |
| | | REDATTO VERIFICATO | | VISTO DEL COMMITTENTE IL RESPONSABILE UNICO DEL PROCEDIMENTO Ing. Sara Frisari | | VISTO DEL CONCESSIONARIO Ministero della Infrastruttura e dei Trasporti | | | | |