LIMITI TERRITORIALI	COMUNE DI CALTANISSETTA (CL)
LIVELLETTE — DIFF. DI QUOTA / DISTANZA / PENDENZA	h = 28,20 L = 2410,38 i = 0,01172

AGRIGENTO

AUTOSTRADA A19

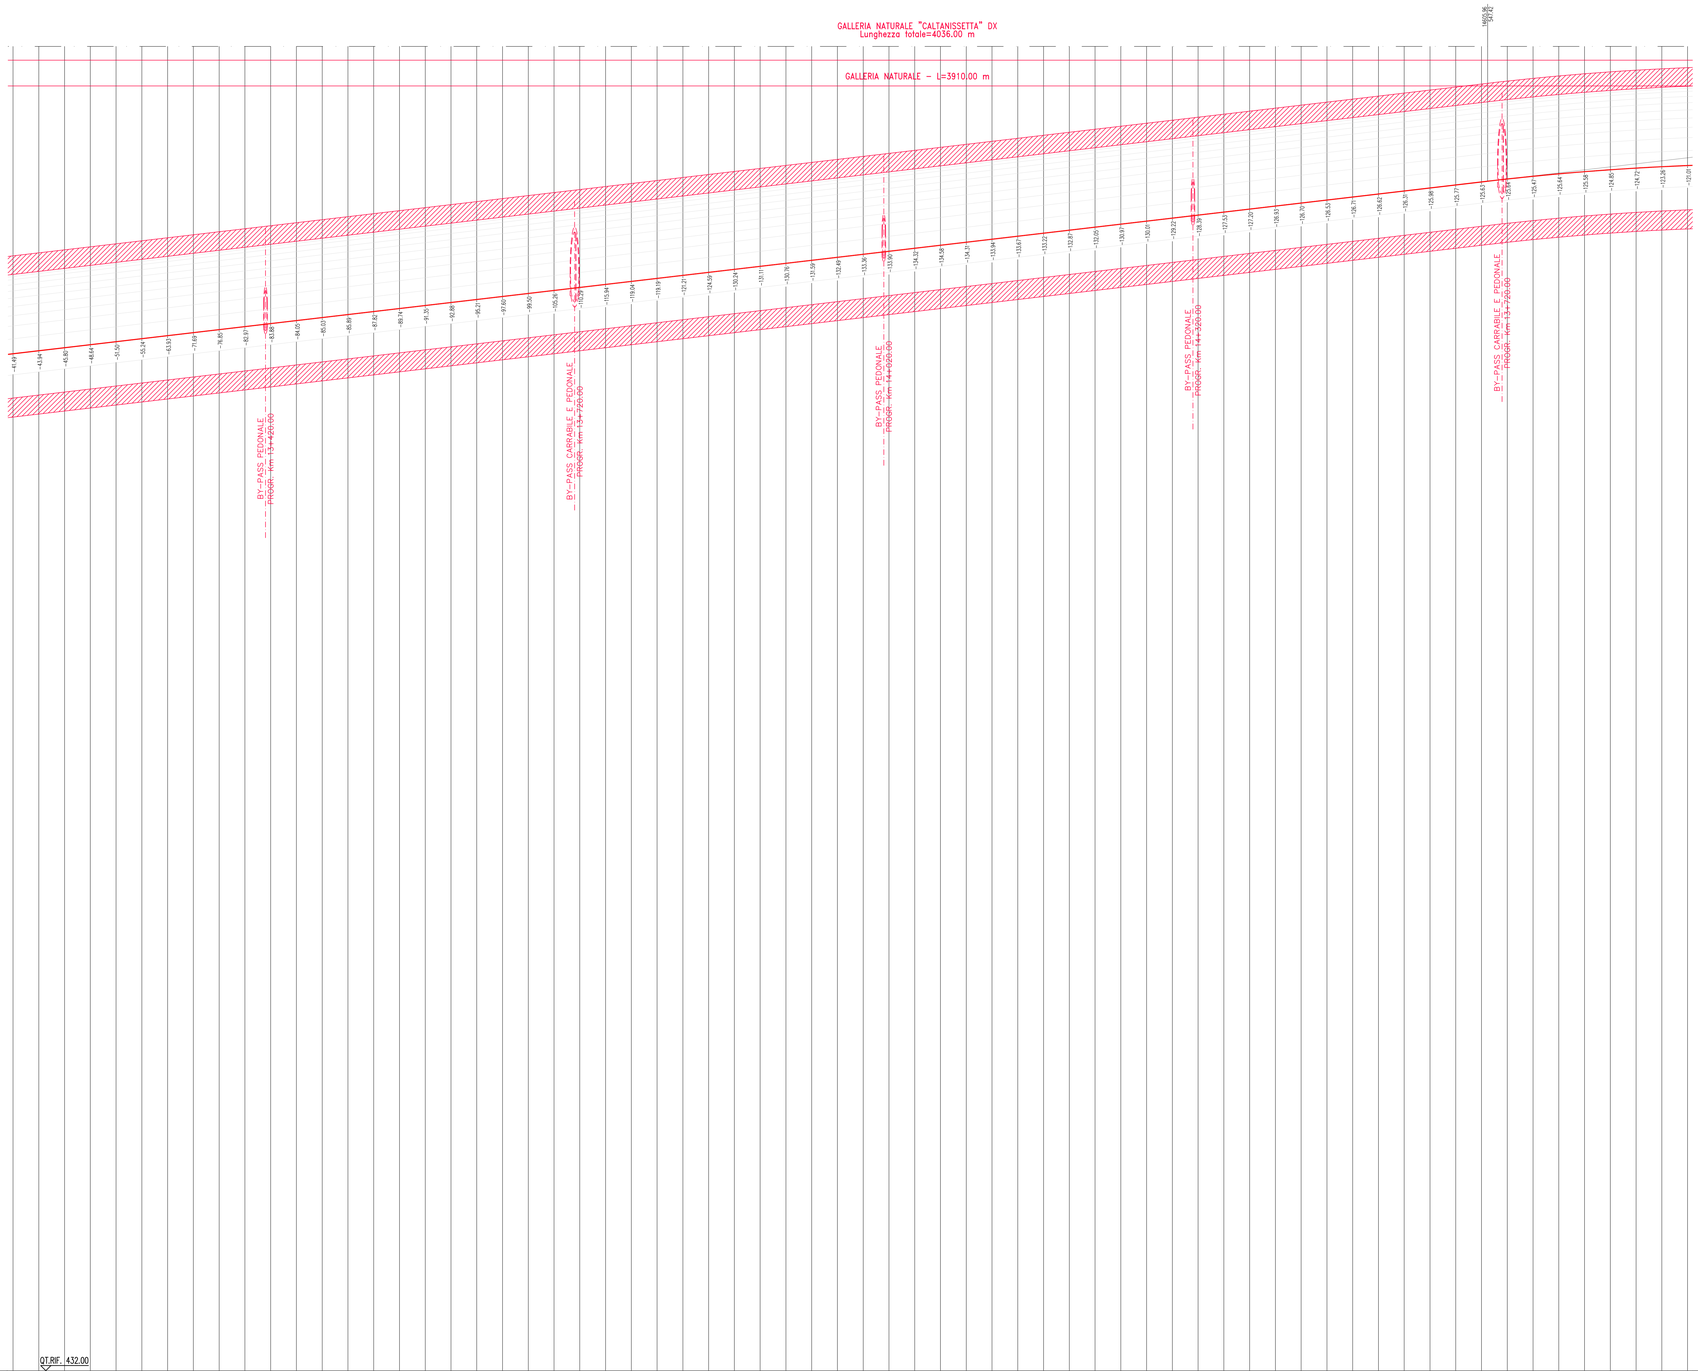

SCALA QUOTE 1:200
SCALA DISTANZE 1:2000

NUMERO SEZIONI	528 – 583
DISTANZE PARZIALI	25.00
DISTANZE PROGRESSIVE	13775.00 – 14800.00
QUOTE TERRENO	572.18 – 609.95
QUOTE PROGETTO	530.67 – 548.53
ETTOMETRICHE	132 – 148
ANDAMENTO PLANIMETRICO	L= 733.62 R= 500.00 Sev= 171.23 Tev= 3.933 Sm= 0.84 Svr= 360.30 a=15.706 R= 1460.00 16 R= 500.00 Sev= 171.23 Tev= 3.733 Sm= 0.84
ANDAMENTO CIGLI SX	2.50% – d=-0.08% – 4.24% – 4.24% – d=-0.08% – 2.50% – 2.50%
ANDAMENTO CIGLI DX	-2.50% – d=-0.08% – -4.24% – -4.24% – d=0.08% – -2.50% – -2.50%

ANAS S.p.A.
Direzione Centrale Programmazione Progettazione

CORRIDOIO PLURIMODALE TIRRENICO–NORD EUROPA

ITINERARIO AGRIGENTO –CALTANISSETTA–A19

S.S. N° 640 "DI PORTO EMPEDOCLE"

AMMODERNAMENTO E ADEGUAMENTO ALLA CAT. B DEL D.M. 5.11.2001
Dal km 44+000 allo svincolo con l'A19

PROGETTO DEFINITIVO

GRUPPO DI PROGETTAZIONE

ATI:
TECHNITAL s.p.a. (mandataria)
S.I.S. Studio di Ingegneria Stradale s.r.l.
DELTA Ingegneria s.r.l.
INFRATEC s.r.l Consulting Engineering
PROGIN s.p.a.

I RESPONSABILI DI PROGETTO
Dott. Ing. M. Raccosta
Ordine Ing. Verona n° A1665
Prof. Ing. A. Bevilacqua
Ordine Ing. Palermo n° 4058
Dott. Ing. M. Carlino
Ordine Ing. Agrigento n° A628
Dott. Ing. N. Troccoli
Ordine Ing. Potenza n° 836
Dott. Ing. S. Esposito
Ordine Ing. Roma n° 20837

IL GEOLOGO

INTEGRAZIONE PRESTAZIONI SPECIALISTICHE
Dott. Ing. M. Raccosta

VISTO: IL RESPONSABILE DEL PROCEDIMENTO
Dott. Ing. Massimiliano Fidenzi

VISTO: IL RESPONSABILE DEL SERVIZIO PROGETTAZIONE
Dott. Ing. Antonio Valente

DATA

PROTOCOLLO

PROGETTO STRADALE

PROFILI

PROFILI LONGITUDINALI DI PROGETTO ASSE PRINCIPALE DIR. AG–A19 – TAV. 9/17
Da progr. 13+175.00 a progr. 14+800.00

CODICE PROGETTO	NOME FILE	REVISIONE	FOGLIO	SCALA:
L0407B D 0501	L0407B–D–0501–P01–PS02–TRA–FP09_A.DWG CODICE ELAB. P01 PS02 TRA FP09	A	09 di 17	1:2000 1:200

REV.	DESCRIZIONE	DATA	VERIFICATO RESP. TECNICO	CONTROLLATO RESP. D'ITINERARIO	APPROVATO RESP. DI SETTORE
D					
C					
B					
A	EMISSIONE	Ottobre 2006	G. Fusani	F. Arciuli	C. Marro