



# NUOVO SVINCOLO A12 - RAMPA A | APPROFONDIMENTO ARCHITETTONICO-PAESAGGISTICO



Fotoinserimento nuovo svincolo A12 e imbocco Galleria Caravaggio con vegetazione a pieno sviluppo

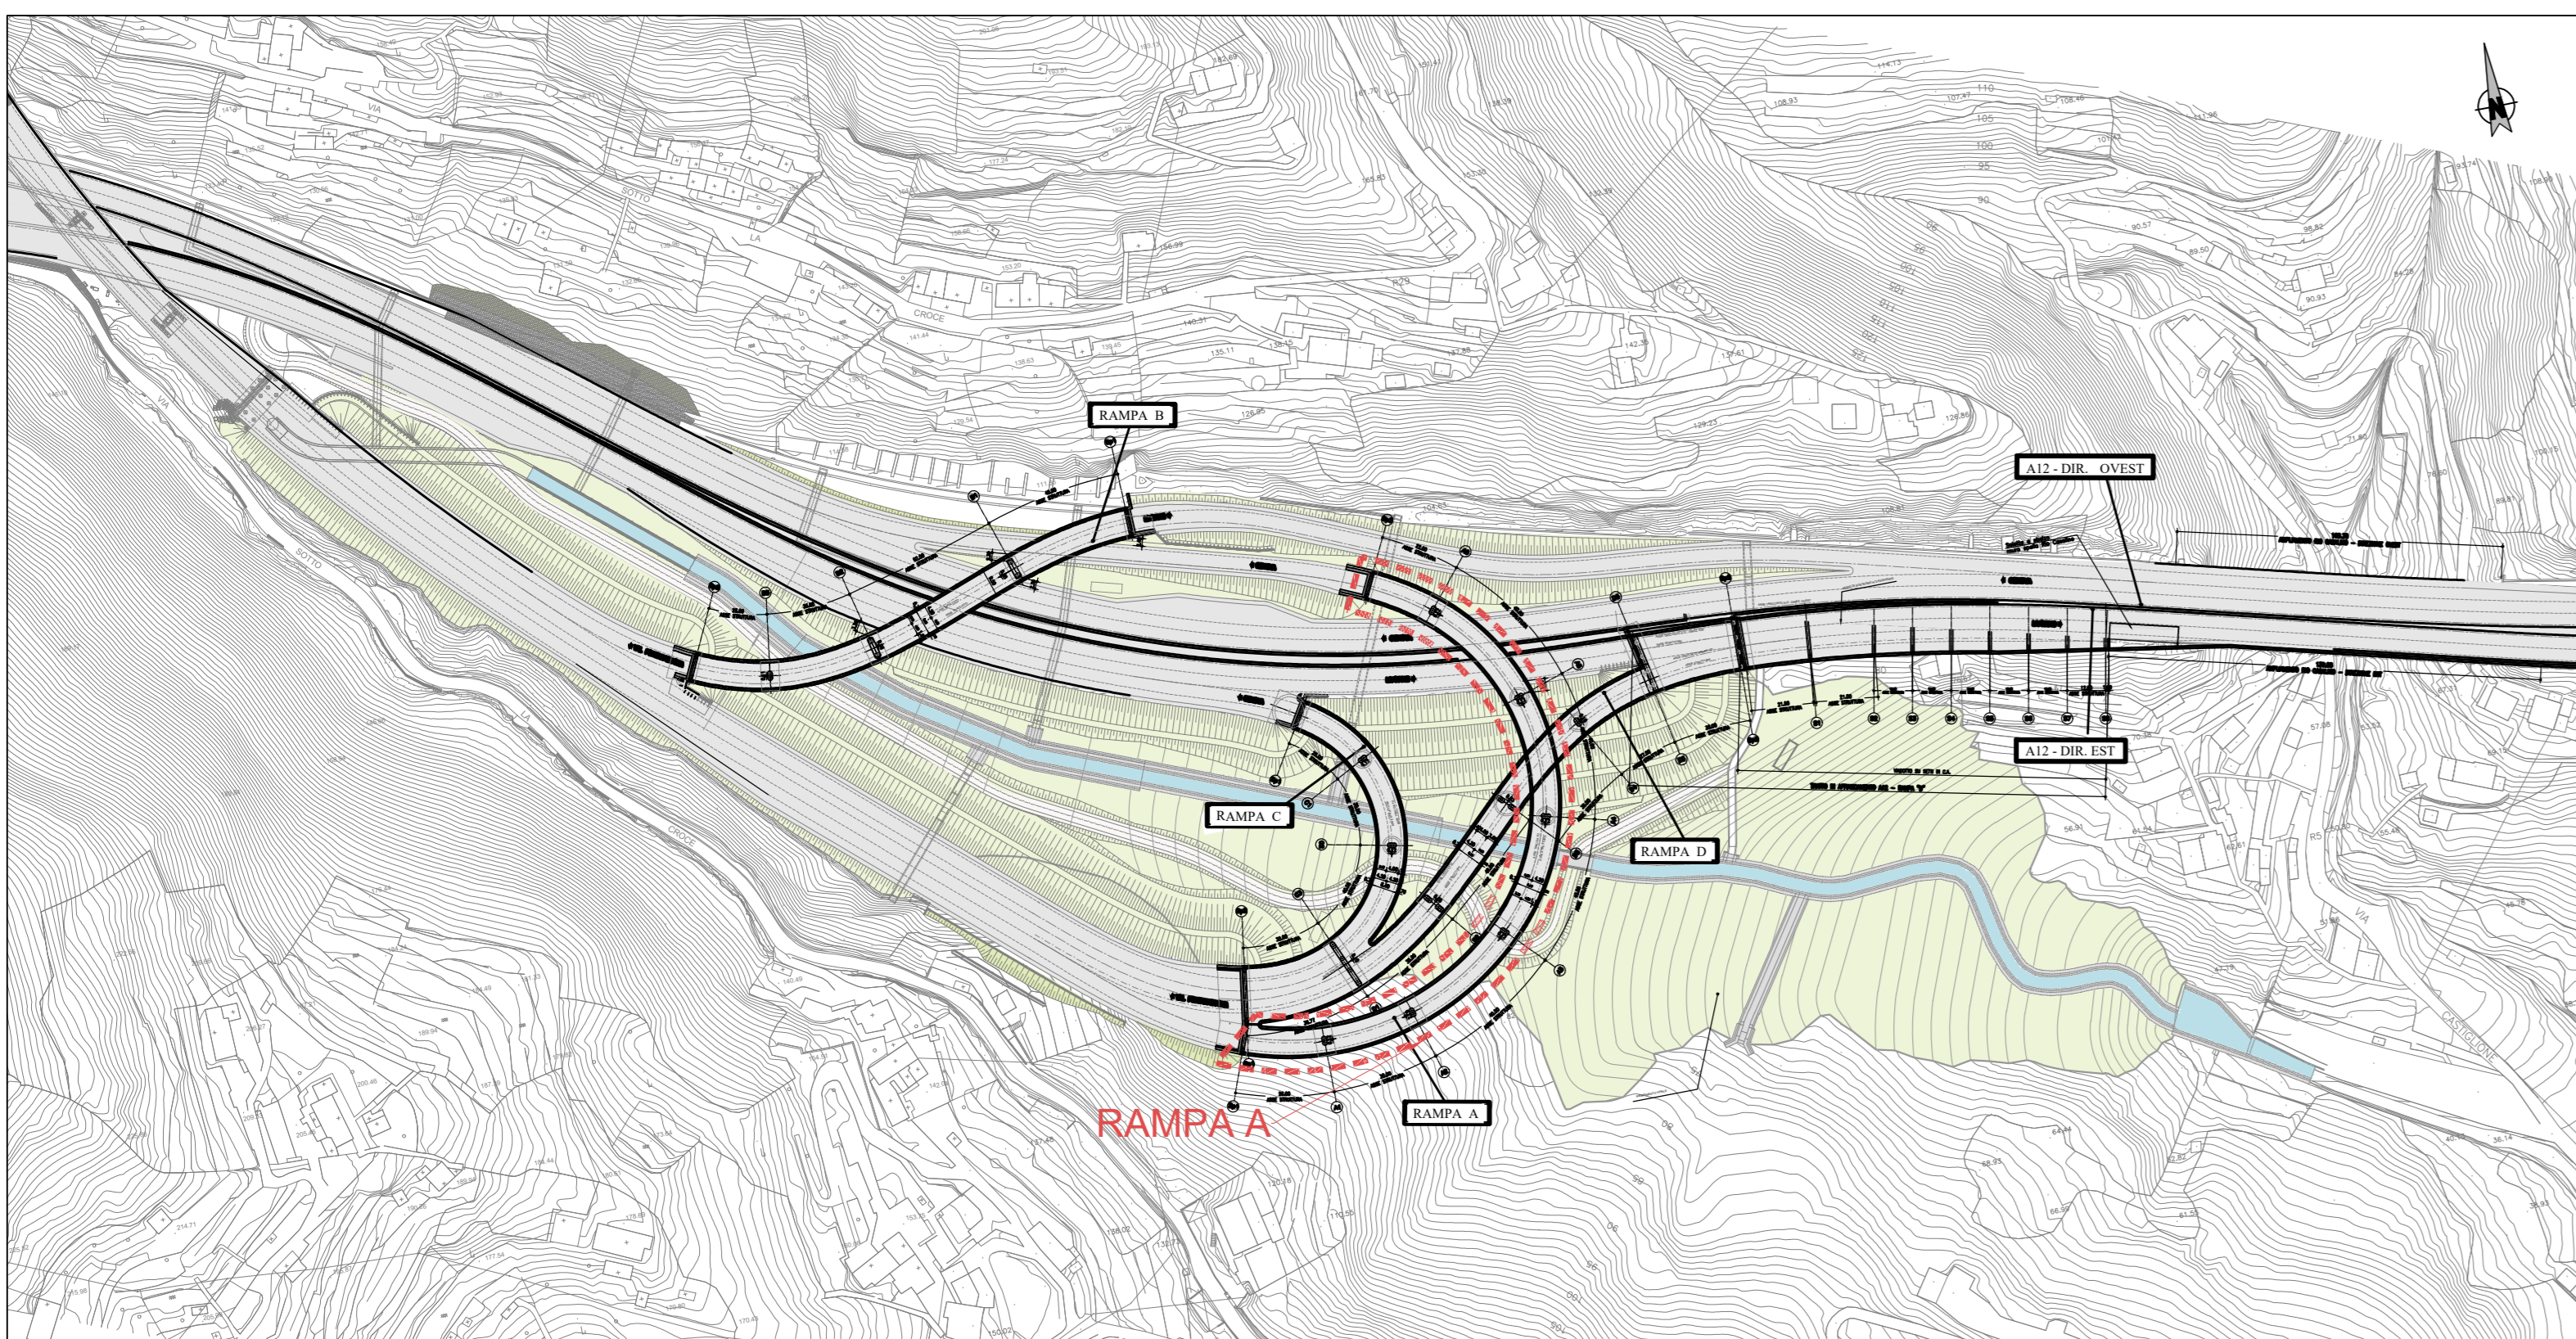

Planimetria di progetto del nuovo svincolo A12 - Scala 1:2000

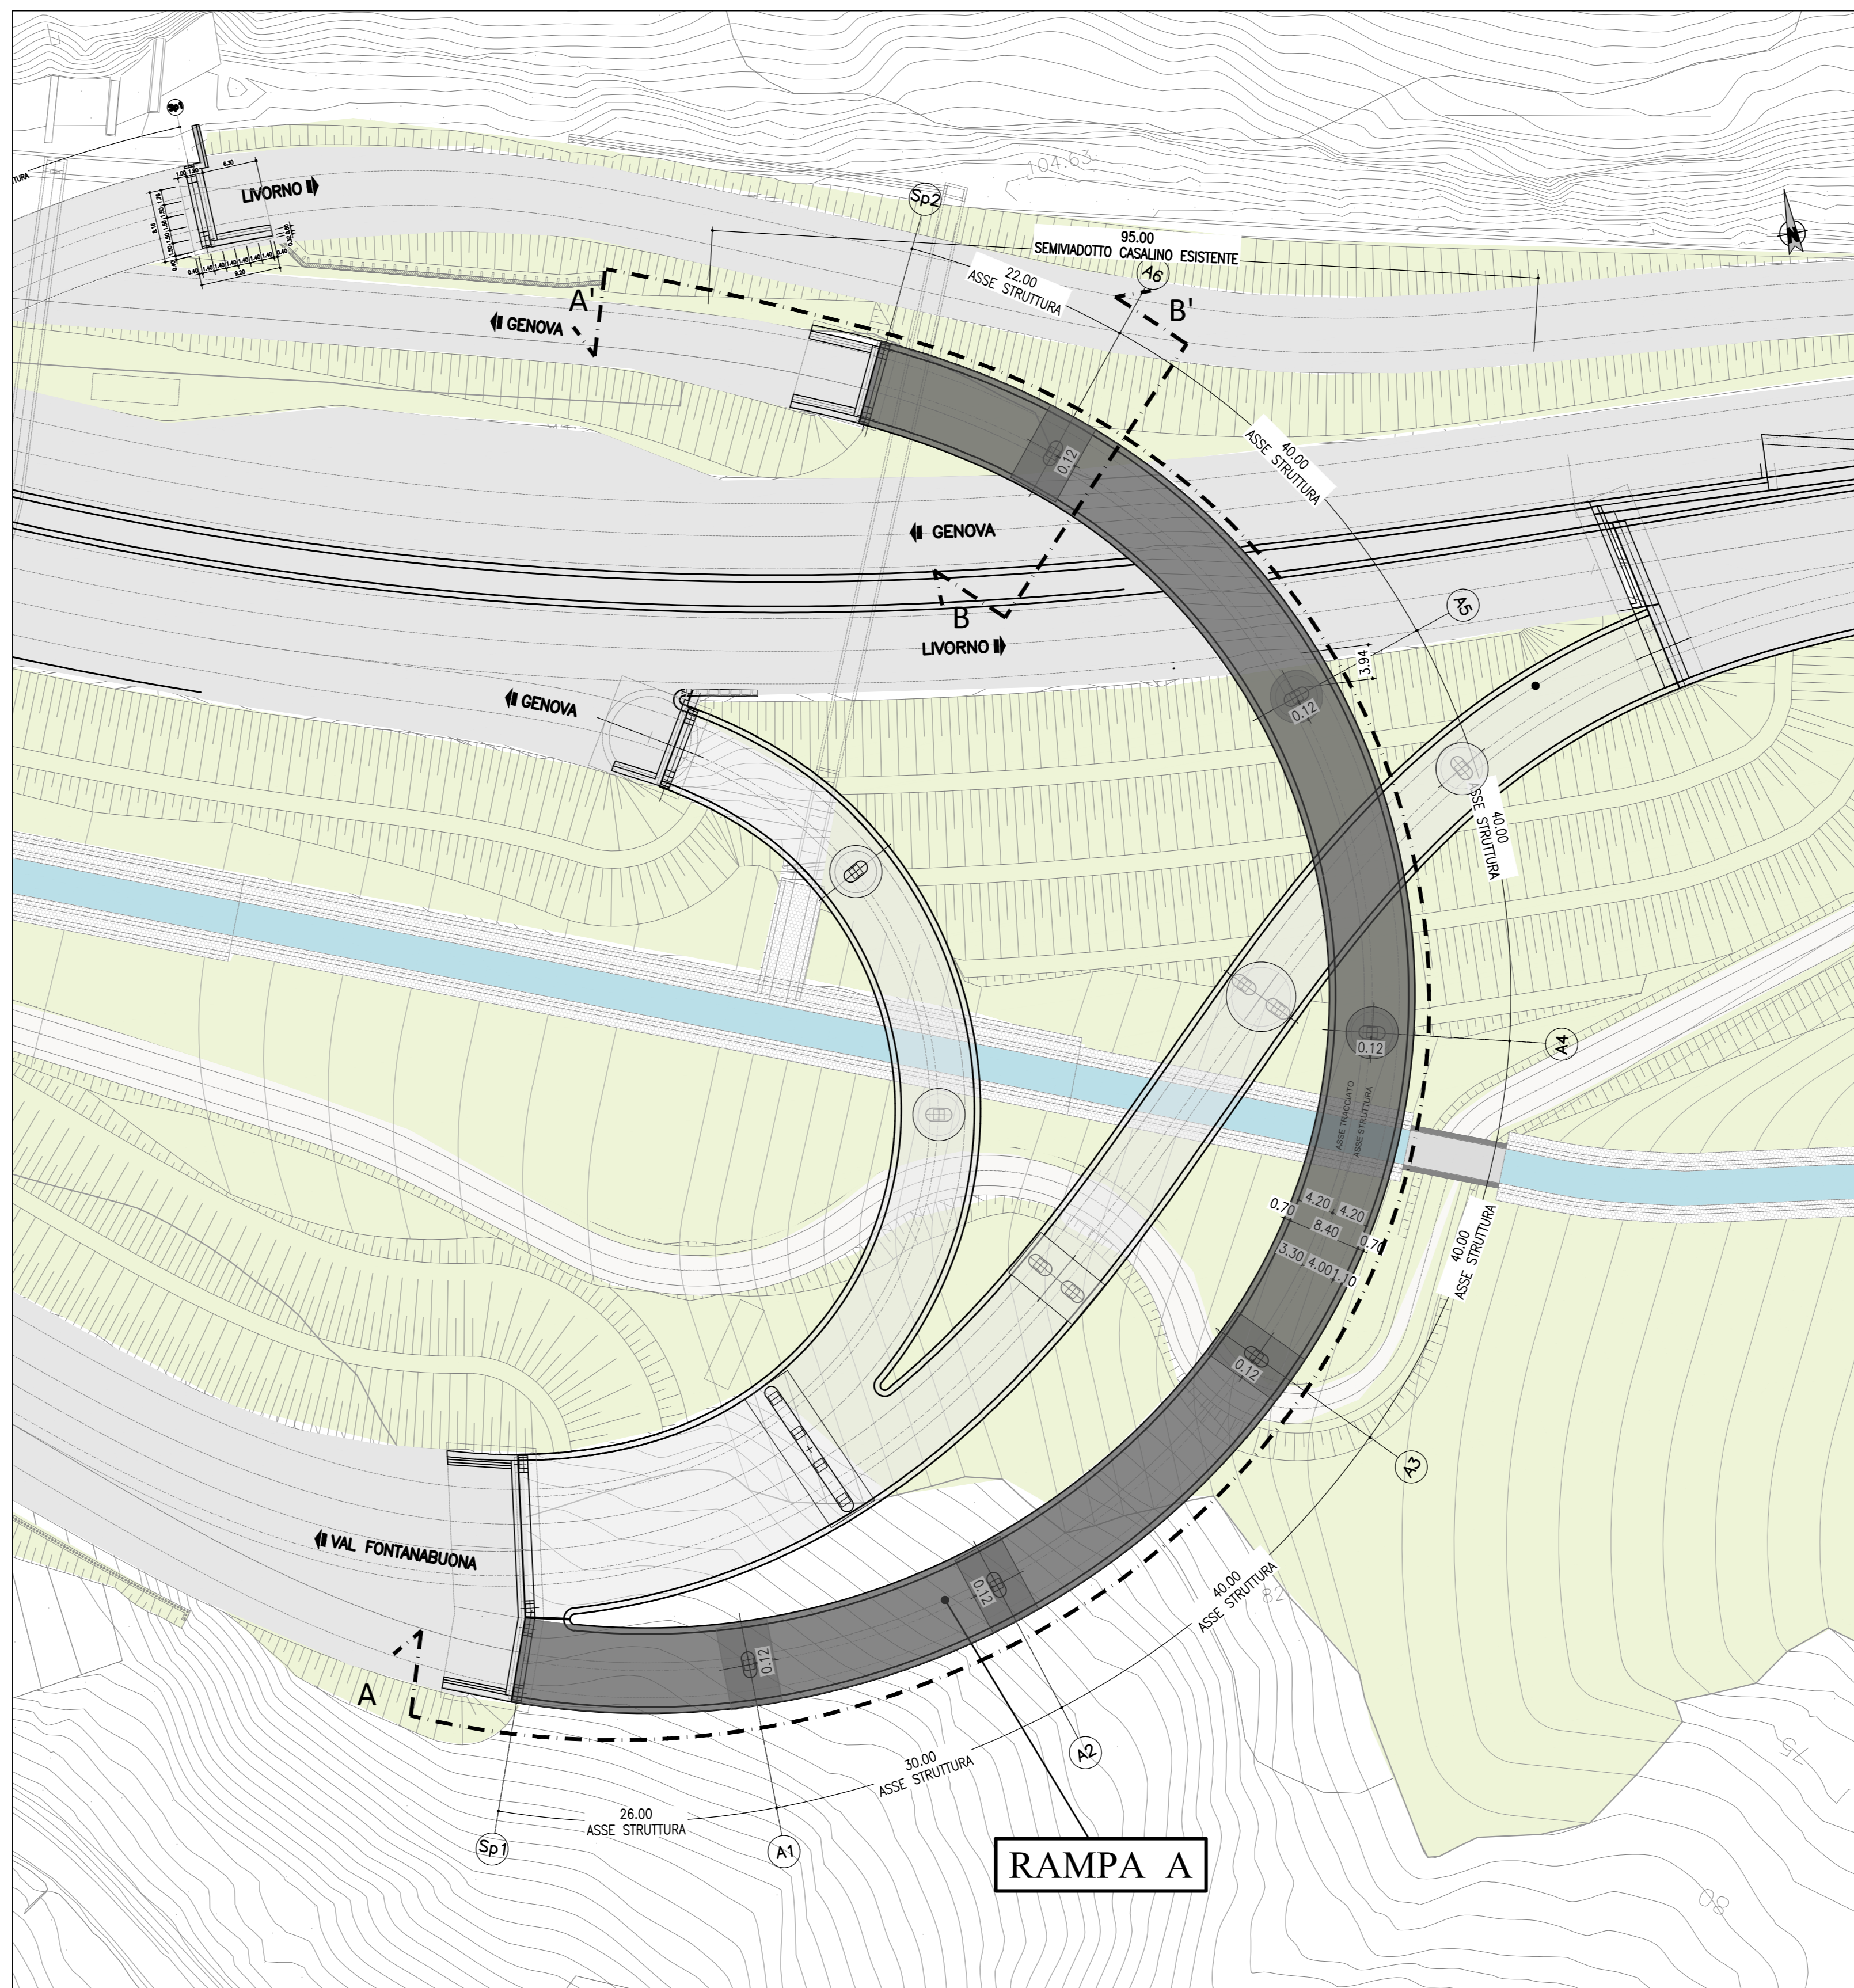

Planimetria di dettaglio dell'impronta a terra delle opere di fondazione - Scala 1:500


## LE CROMIE DELLE RAMPE

IMPALCATO  
IN ACCIAIO  
VERNICIATO


Colore Blu tipo RAL 5010

PILE E PULVINI  
IN CALCESTRUZZO  
FACCIAVISTA

Colore Grigio chiaro

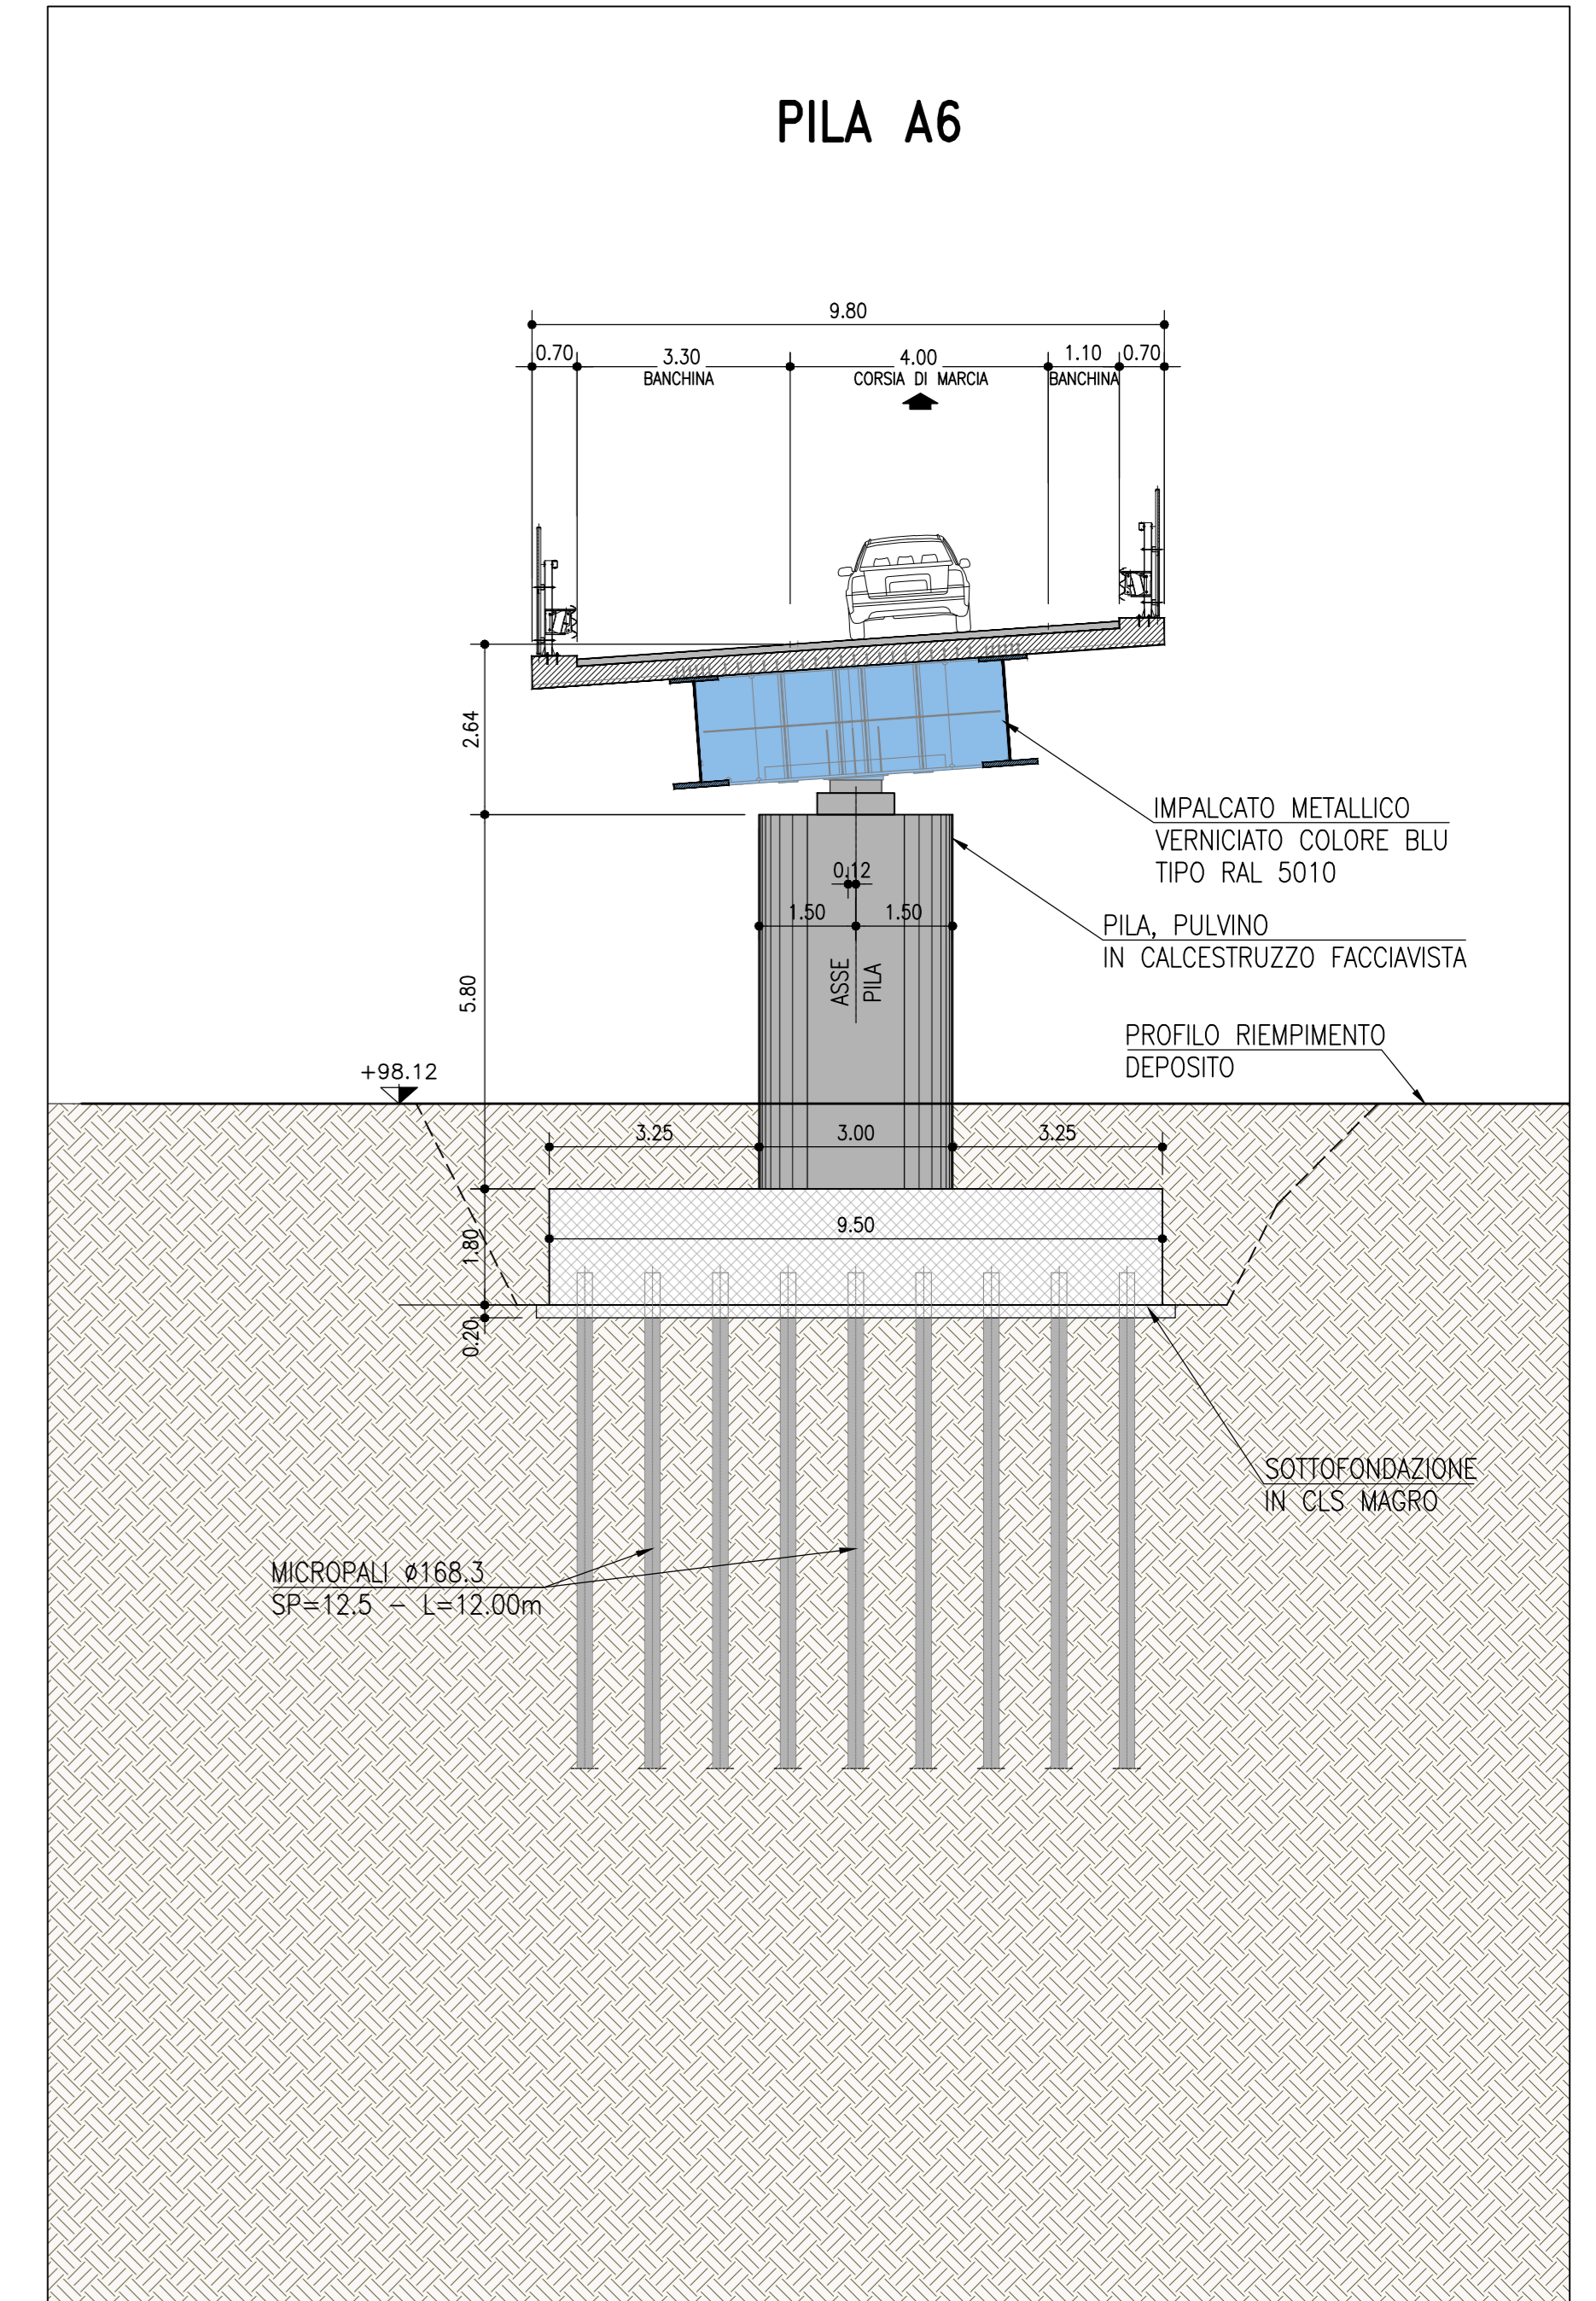

Sezione B-B' (Pila e Impalcato) - Scala 1:100

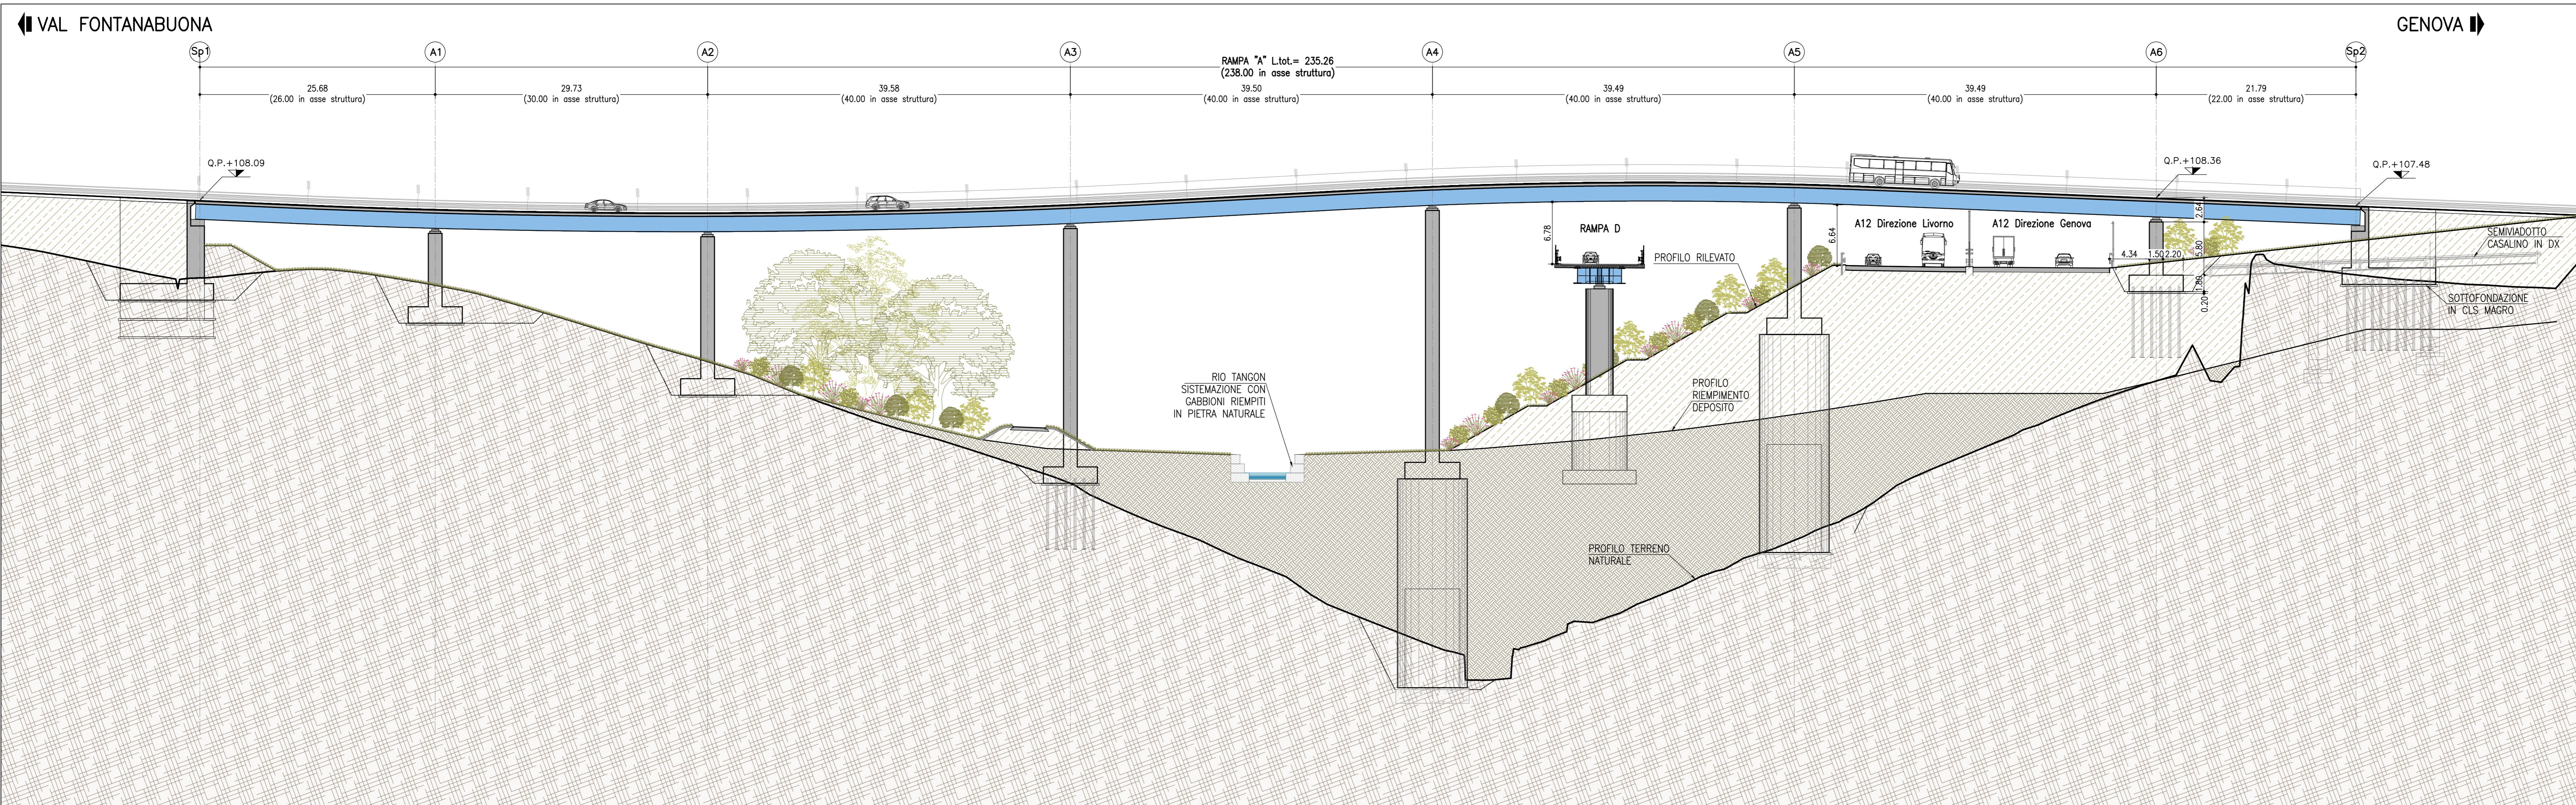

Prospetto A-A' (lato sud) - Scala 1:300

**autostrade per l'italia**

Accordo con Regione Liguria, Autorità di Sistema Portuale del Mar Ligure Occidentale e Comune di Genova del 14/10/2021

COLLEGAMENTO TRA LA VALFONTANABUONA E L'AUTOSTRADA A12 GENOVA-ROMA

PROGETTO DEFINITIVO

DOCUMENTAZIONE GENERALE

ASPETTI AMBIENTALI  
INTERVENTI DI ARCHITETTURA E PAESAGGIO

Approfondimento architettonico Rampa A

IL PROGETTISTA SPECIALISTICO Aut. Ente Proponente Ott. Arch. Milano N. 10885 Responsabile Architettura e Paesaggio		IL RESPONSABILE INTEGRAZIONE PRESTAZIONI SPECIALISTICHE Ing. Andrea Federico Ceppi Ott. Ingg. Milano N. A20859		IL DIRETTORE TECNICO Ing. Sara Frassin Ott. Ingg. Genova N. 9810A T.A. Ambiente	
CODICE IDENTIFICATIVO REPERIBILITÀ OPERATIVA		CODICE IDENTIFICATIVO REPERIBILITÀ OPERATIVA		REVISIONI	
1100A3	LL00	PD/DG	AMB	AP000	00000
D AUA		7030		01	
REDAZIONE		VERIFICAZIONE		REVISIONE	
ING. Andrea Federico Ceppi Ott. Ingg. Milano N. A20859		SUPPORTO SPECIALISTICO Ing. Laura Tisari		DATA 01 AGOSTO 2022 01 GIUGNO 2023	

VISTO DEL COMMITTENTE  
**autostrade per l'italia**  
IL RESPONSABILE DELL'OPERA DI PROGETTO  
Ing. Laura Tisari

VISTO DEL CONCESSIONARIO  
Ministero delle Infrastrutture e dei Trasporti