



NUOVO SVINCOLO A12 - RAMPA C | APPROFONDIMENTO ARCHITETTONICO-PAESAGGISTICO



Fotoinserimento nuovo svincolo A12 e imbocco Galleria Caravaggio con vegetazione a pieno sviluppo

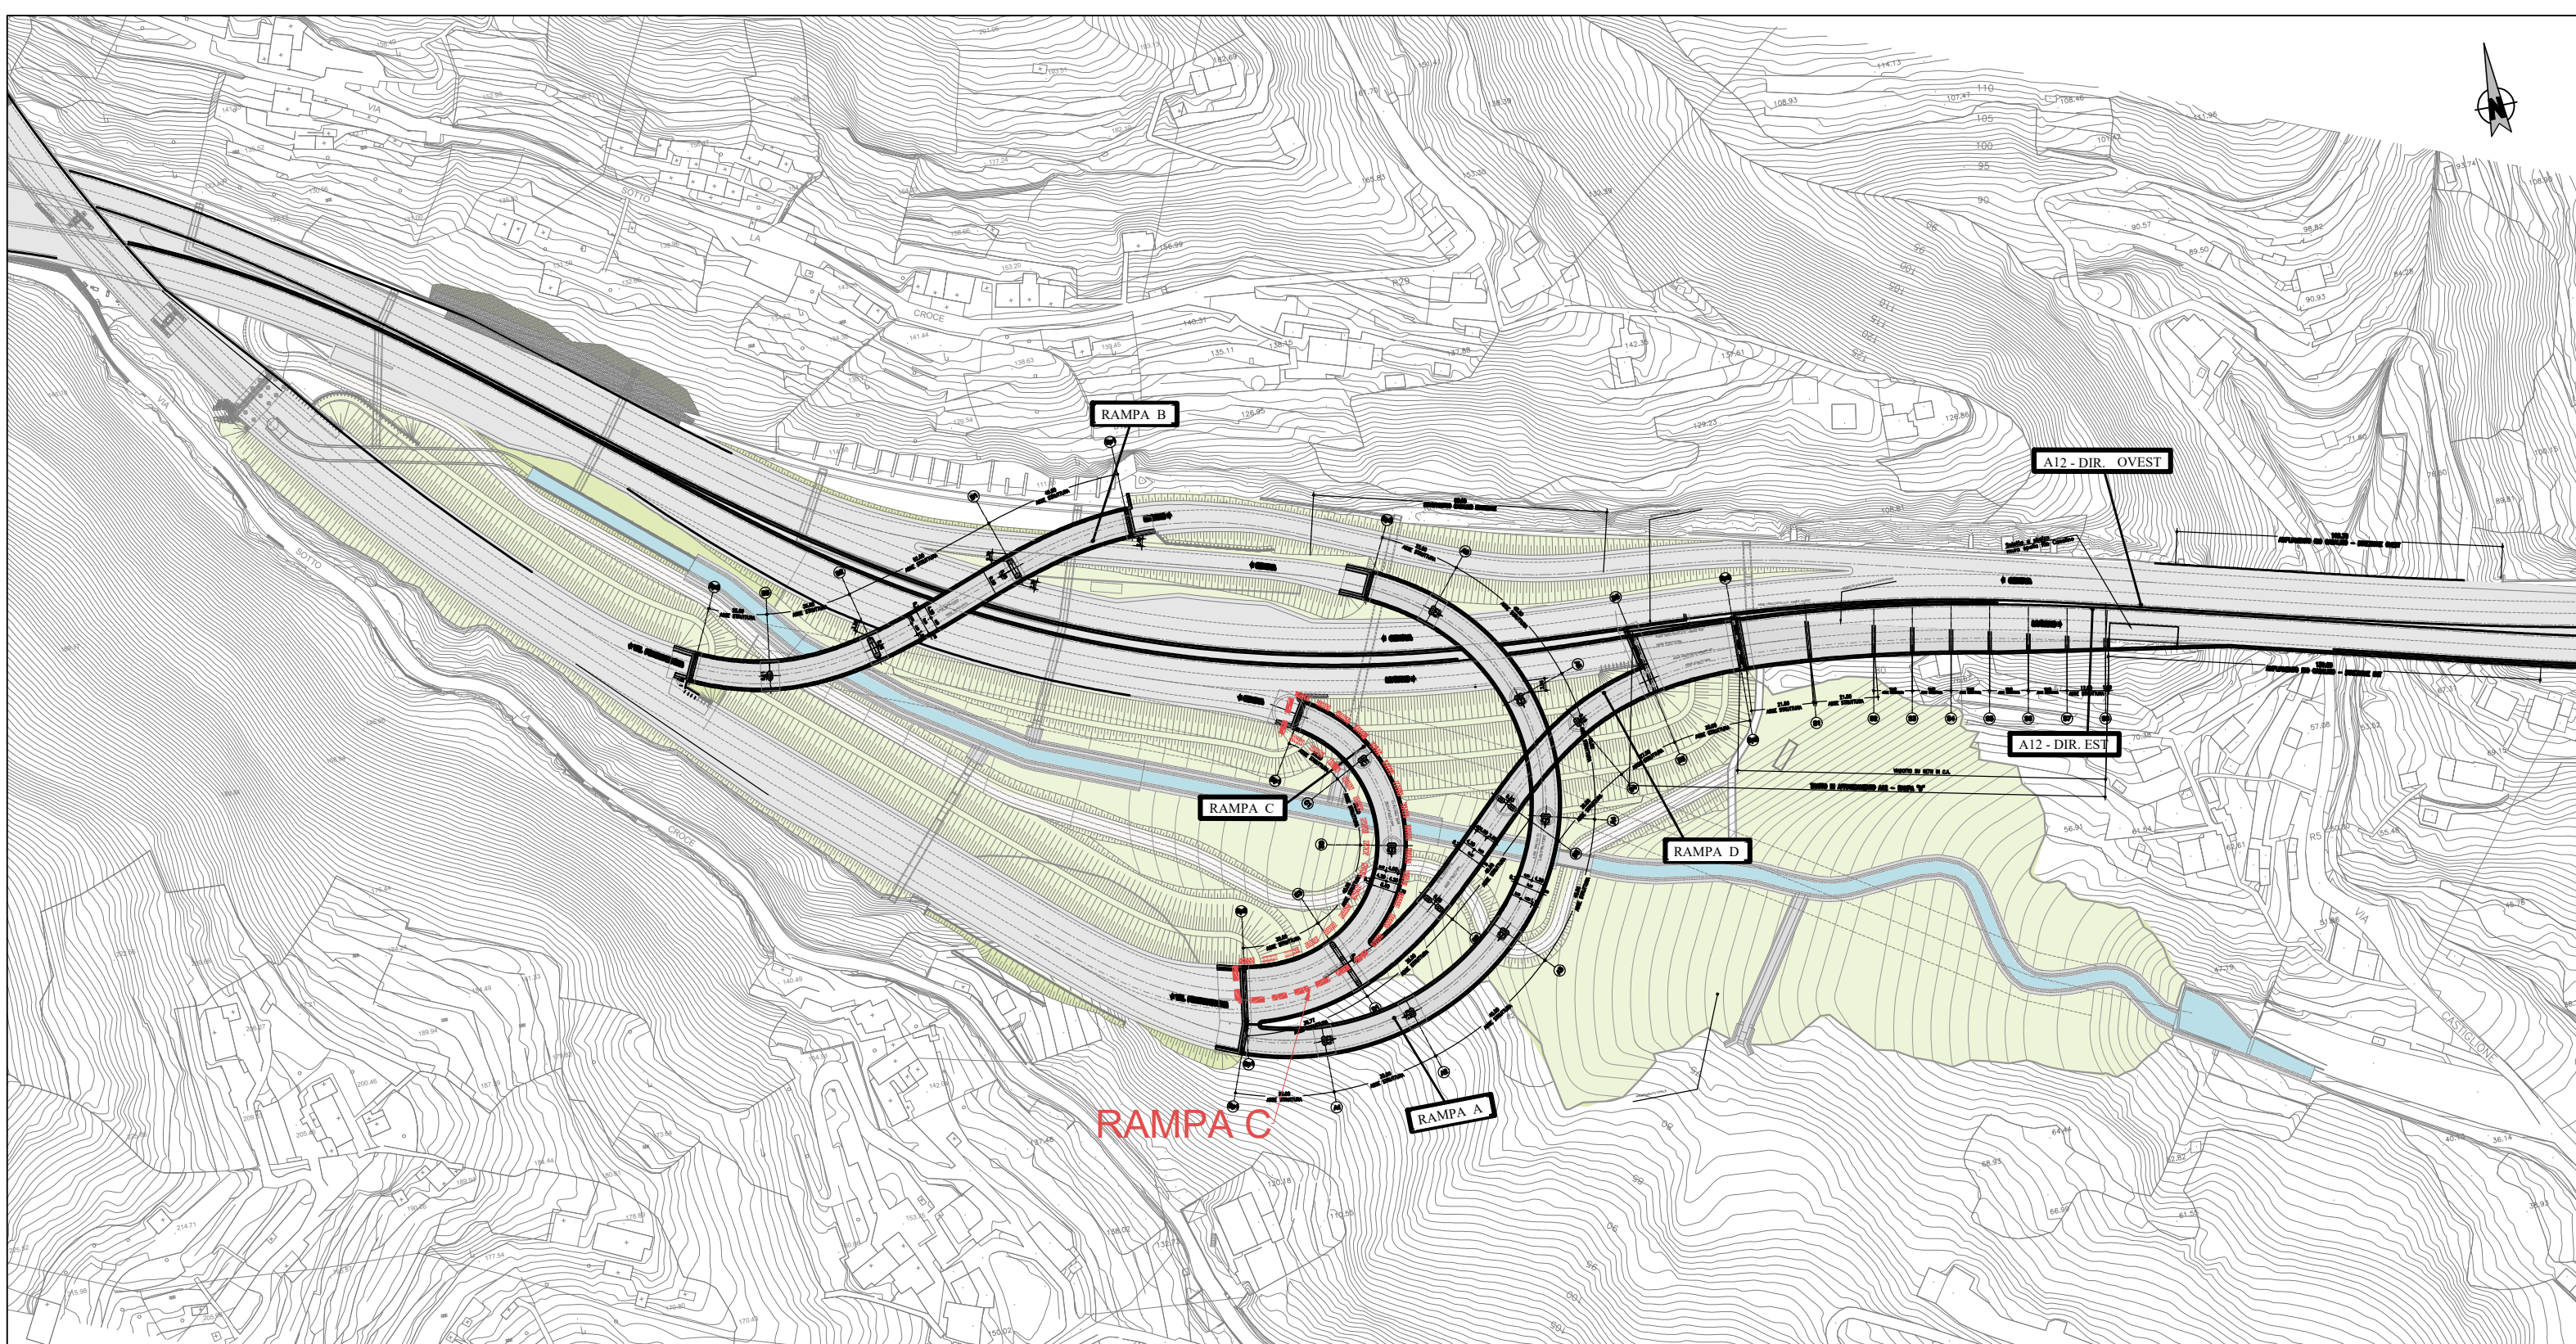

Planimetria di progetto del nuovo svincolo A12 - Scala 1:2000

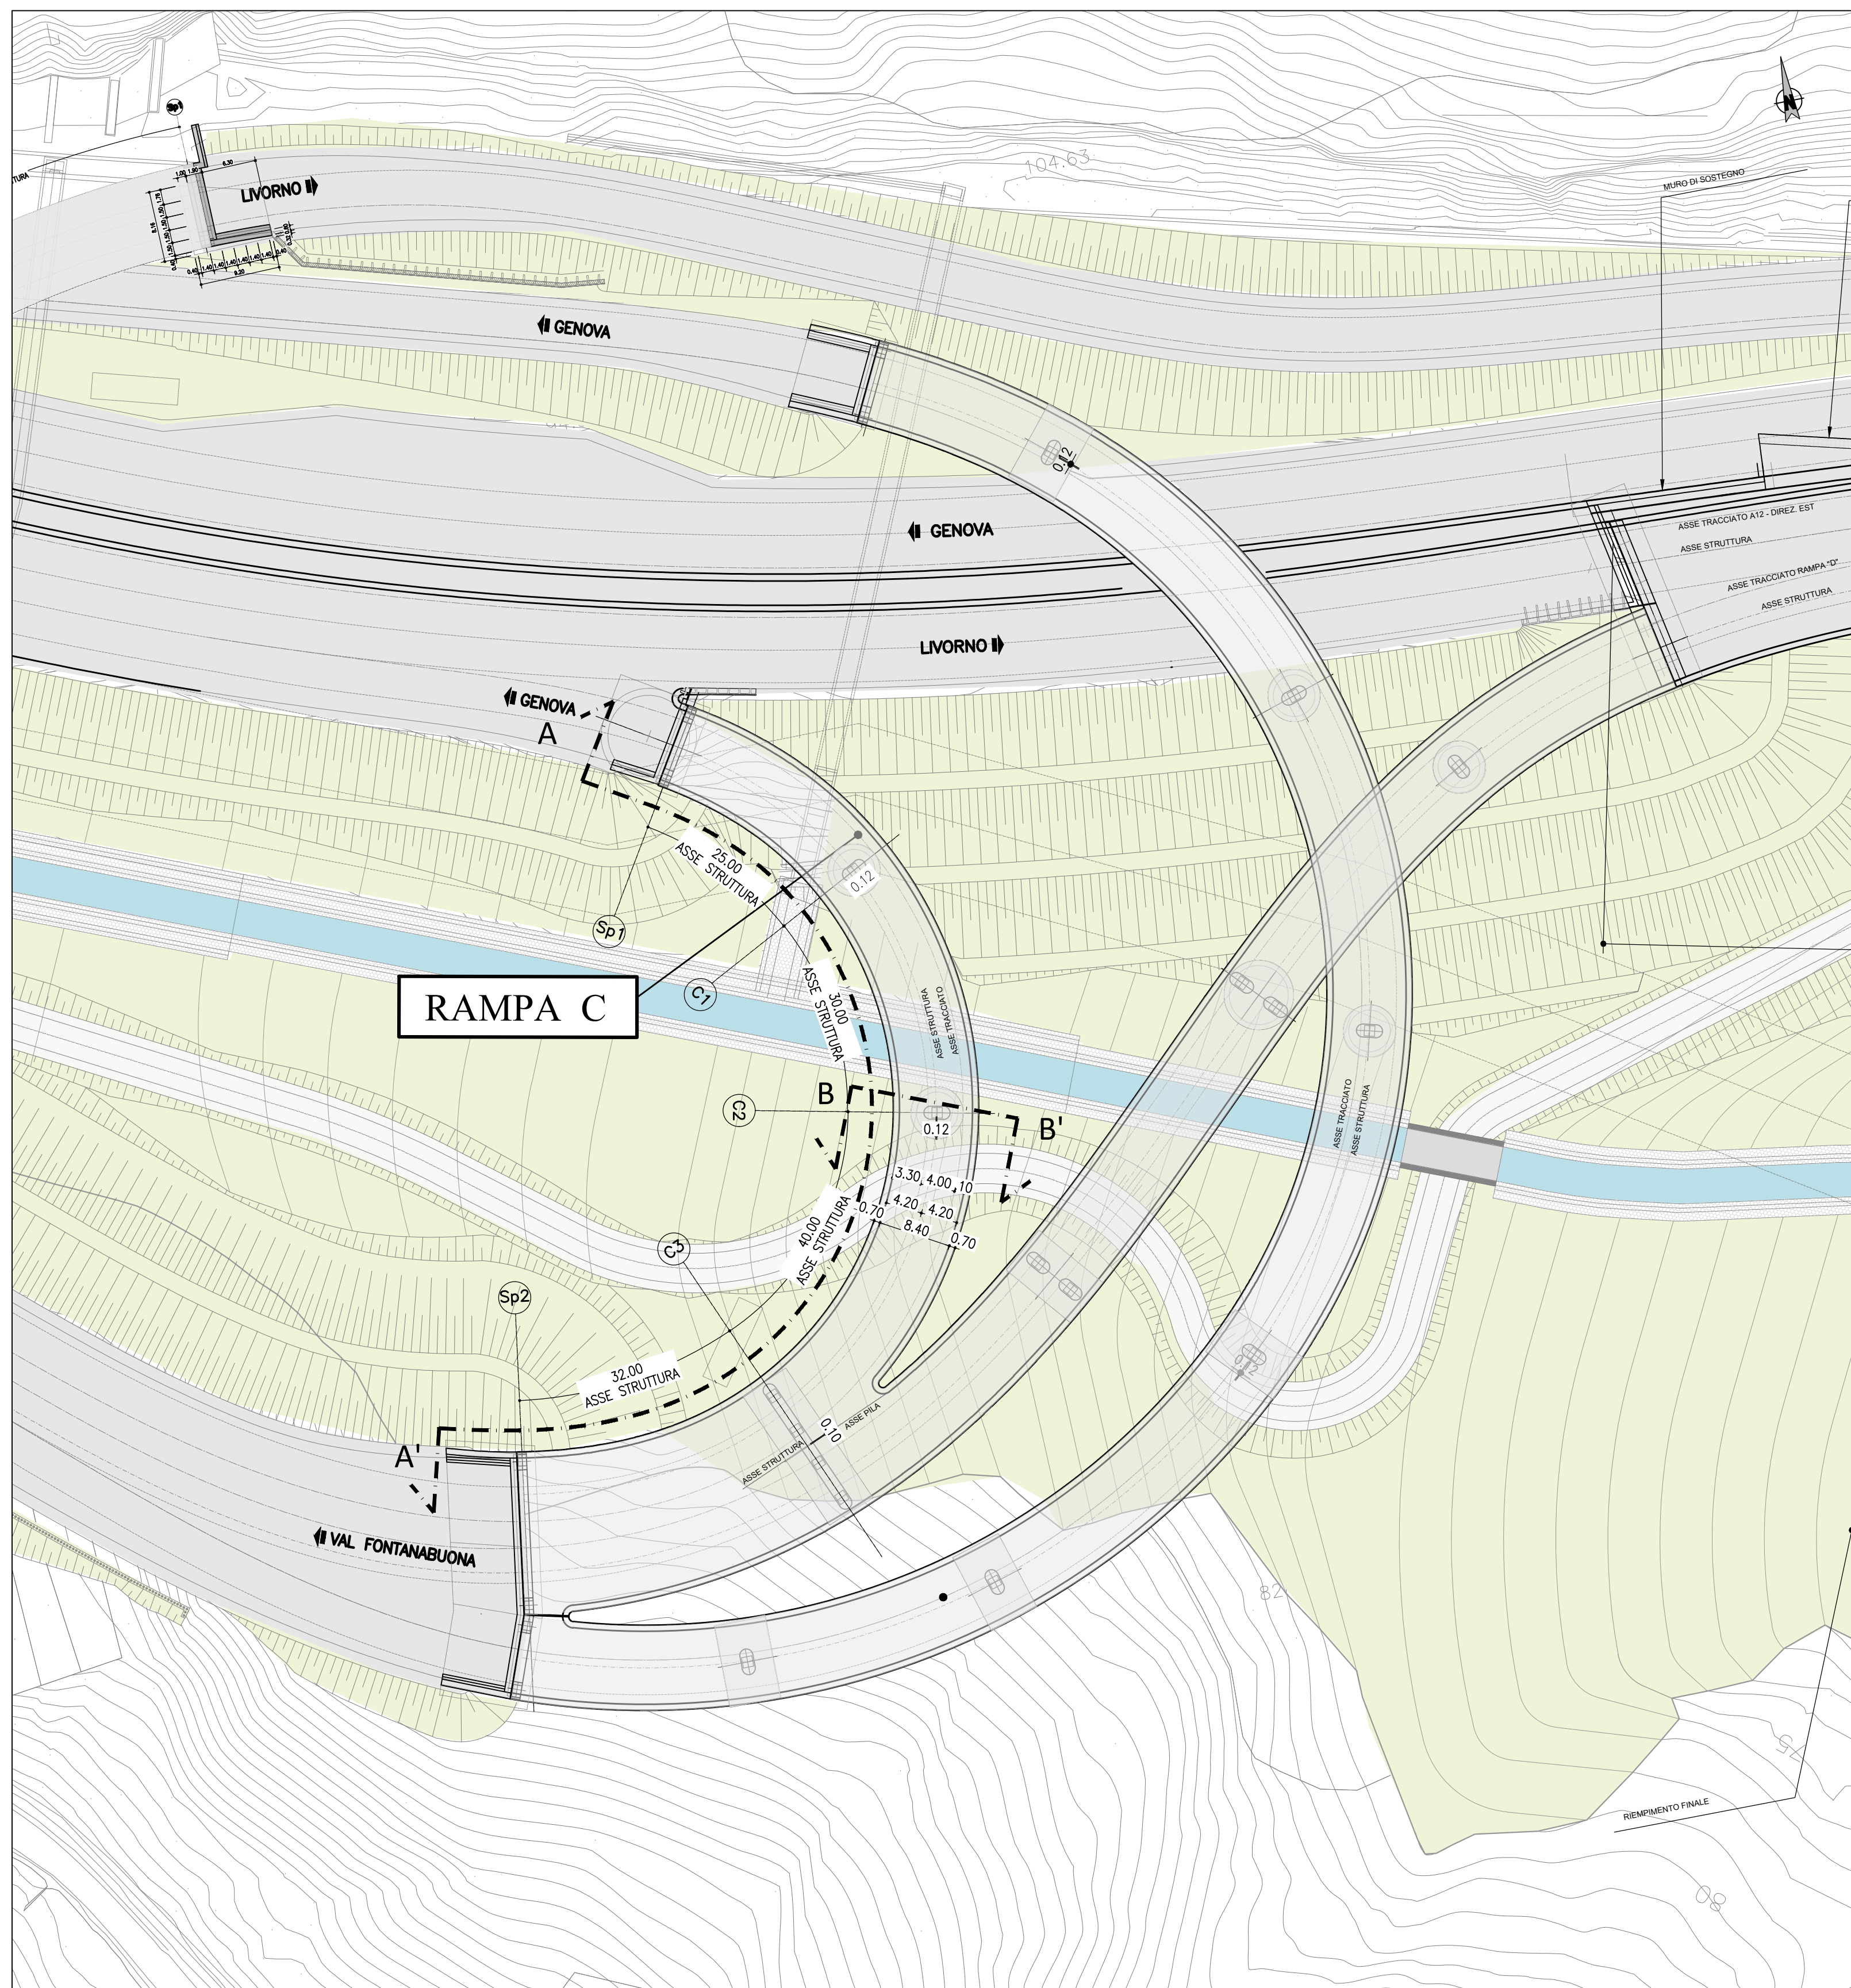

Planimetria di dettaglio dell'impronta a terra delle opere di fondazione - Scala 1:500


LE CROMIE DELLE RAMPE

IMPALCATO
IN ACCIAIO
VERNICIATO


Colore Blu tipo RAL 5010

PILE E PULVINI
IN CALCESTRUZZO
FACCIAVISTA

Colore Grigio chiaro

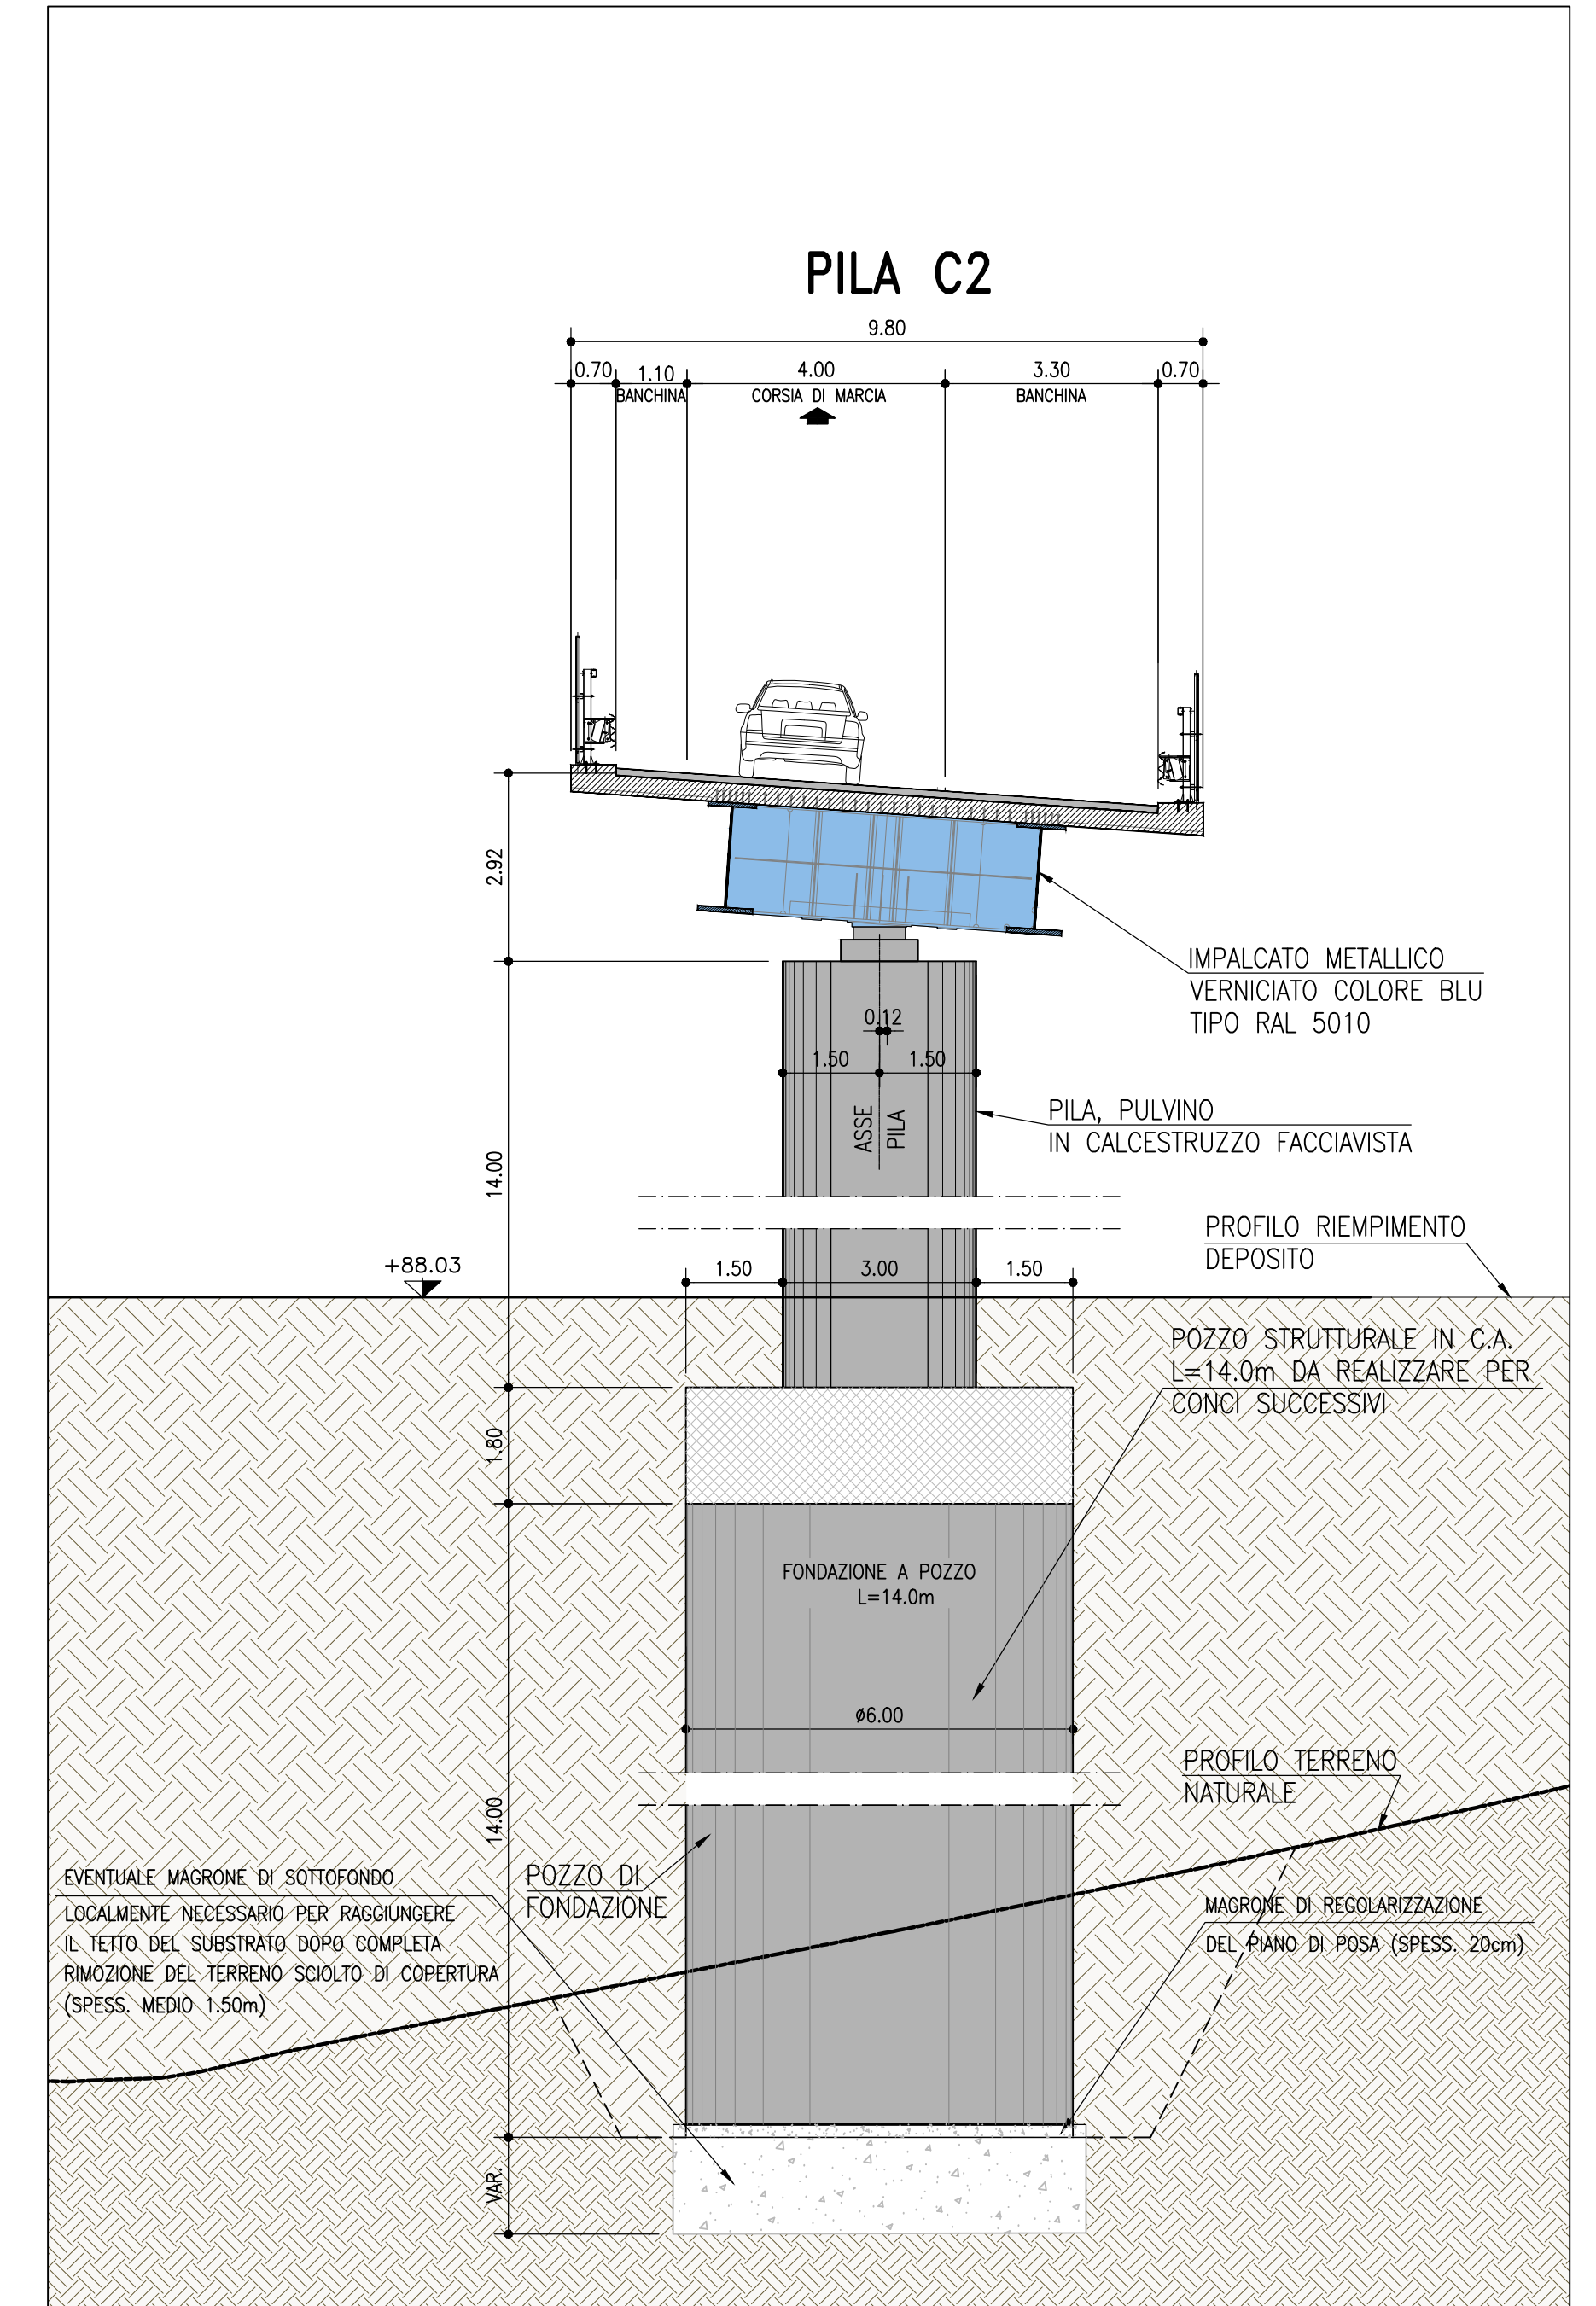

Sezione B-B' (Pila e Impalcato) - Scala 1:100

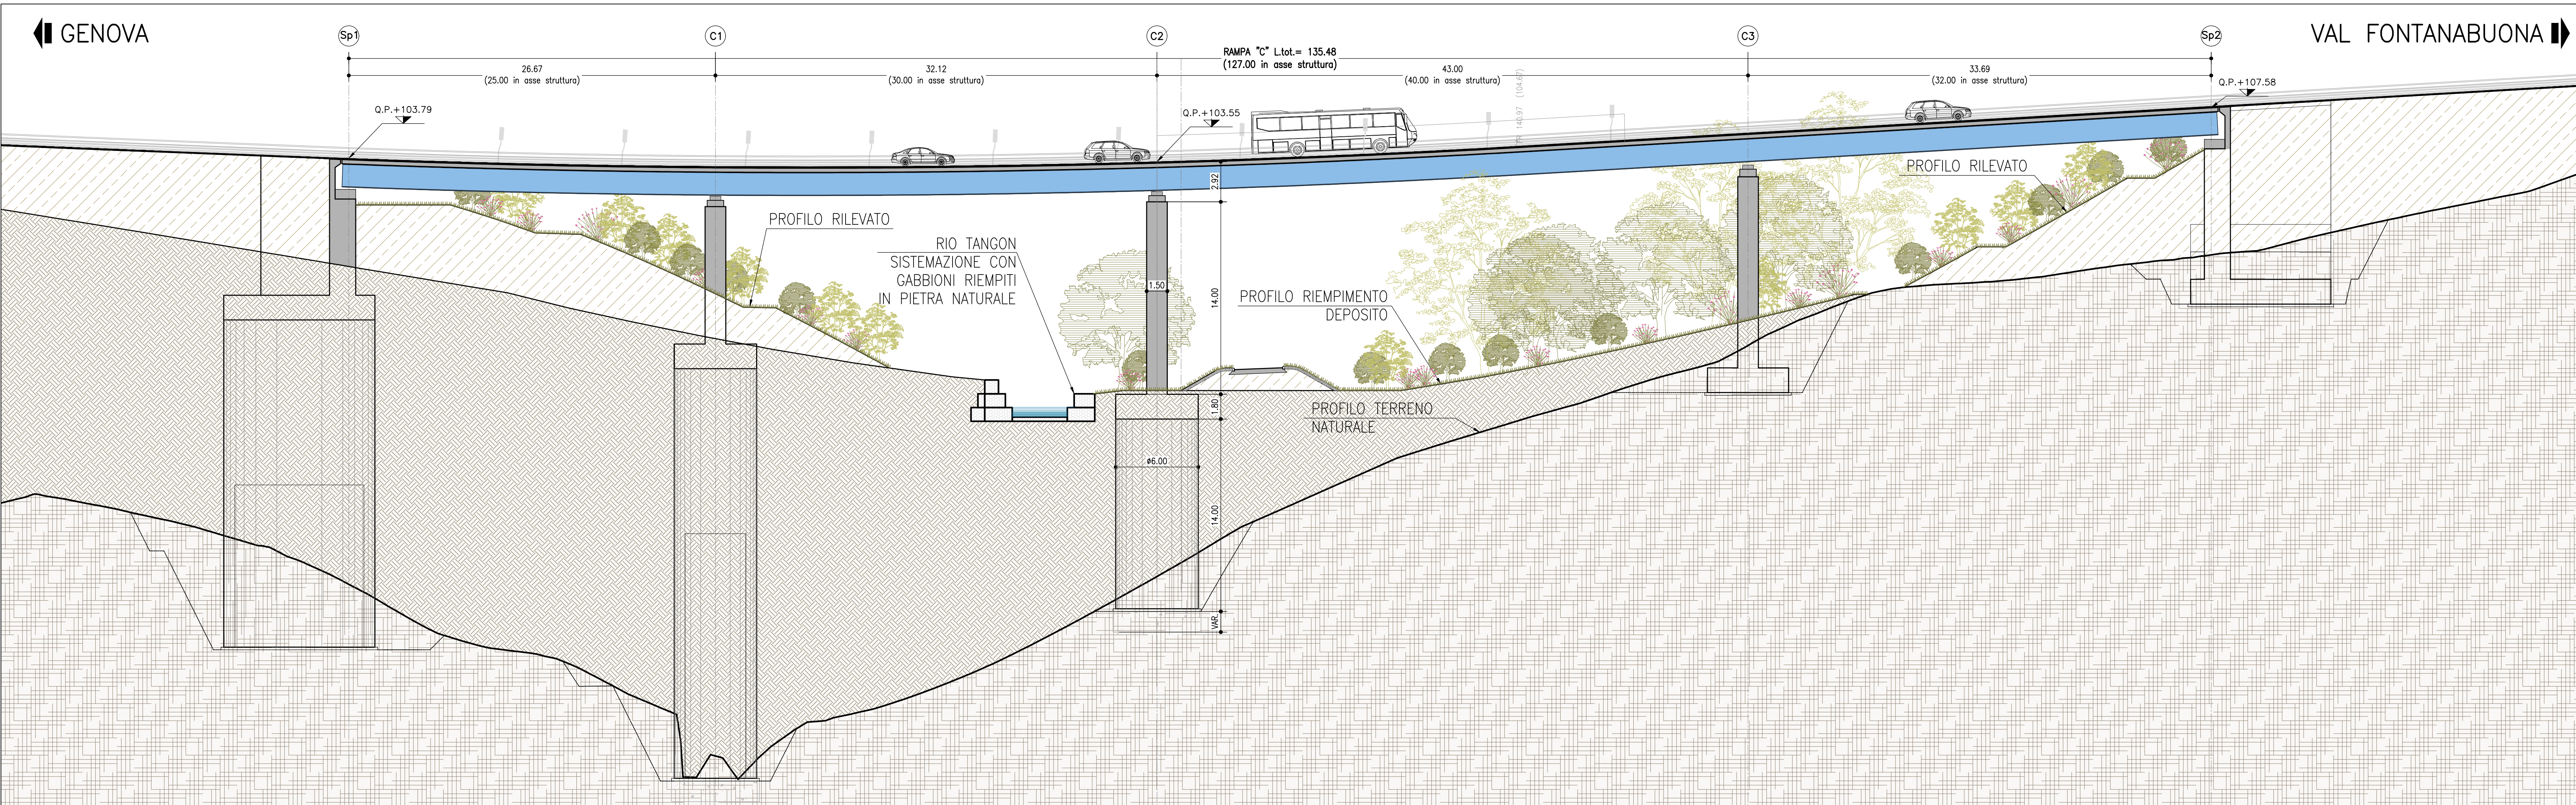

Prospetto A-A' (lato nord) - Scala 1:200

autostrade per l'italia

Accordo con Regione Liguria, Autorità di Sistema Portuale del Mar Ligure Occidentale e Comune di Genova del 14/10/2021

COLLEGAMENTO TRA LA VALFONTANABUONA E L'AUTOSTRADA A12 GENOVA-ROMA

PROGETTO DEFINITIVO

DOCUMENTAZIONE GENERALE

ASPETTI AMBIENTALI
INTERVENTI DI ARCHITETTURA E PAESAGGIO

Approfondimento architettonico Rampa C

IL PROGETTISTA SPECIALISTICO Arch. Enrico Frosinoni Ord. Arch. Milano N. 10885 Responsabile Architettura e Paesaggio		IL RESPONSABILE INTEGRAZIONE PRESTAZIONI SPECIALISTICHE Ing. Andrea Federico Ceppi Ord. Pogg. Milano N. A20859		IL DIRETTORE TECNICO Ing. Sara Frazzini Ord. Pogg. Genova N. 9810A T.A. Ambiente	
CODICE IDENTIFICATIVO IMPIANTO/OPERA/OPERE 1100A3 LL00 PD/DG/AMB AP000 00000 D AUA 7032 01		CODICE IDENTIFICATIVO IMPIANTO/OPERA/OPERE 1100A3 LL00 PD/DG/AMB AP000 00000 D AUA 7032 01		ORDINATORE DATA 01 AGOSTO 2022 01 GIUGNO 2023	
INGENGER COORDINATORE Ing. Andrea Federico Ceppi Ord. Pogg. Milano N. A20859		SUPPORTO SPECIALISTICO VERIFICATO		REVISIONE DATA 01 AGOSTO 2022 01 GIUGNO 2023	

VISTO DEL COMMITTENTE
autostrade per l'italia
 IL RESPONSABILE DELL'OPERA/OPERE/OPERE
 Ing. Laura Tisari

VISTO DEL CONCEDEENTE
 Ministero delle Infrastrutture e dei Trasporti