



# NUOVO SVINCOLO A12 - RAMPA D | APPROFONDIMENTO ARCHITETTONICO-PAESAGGISTICO



Fotoinserimento nuovo svincolo A12 e imbocco Galleria Caravaggio con vegetazione a pieno sviluppo

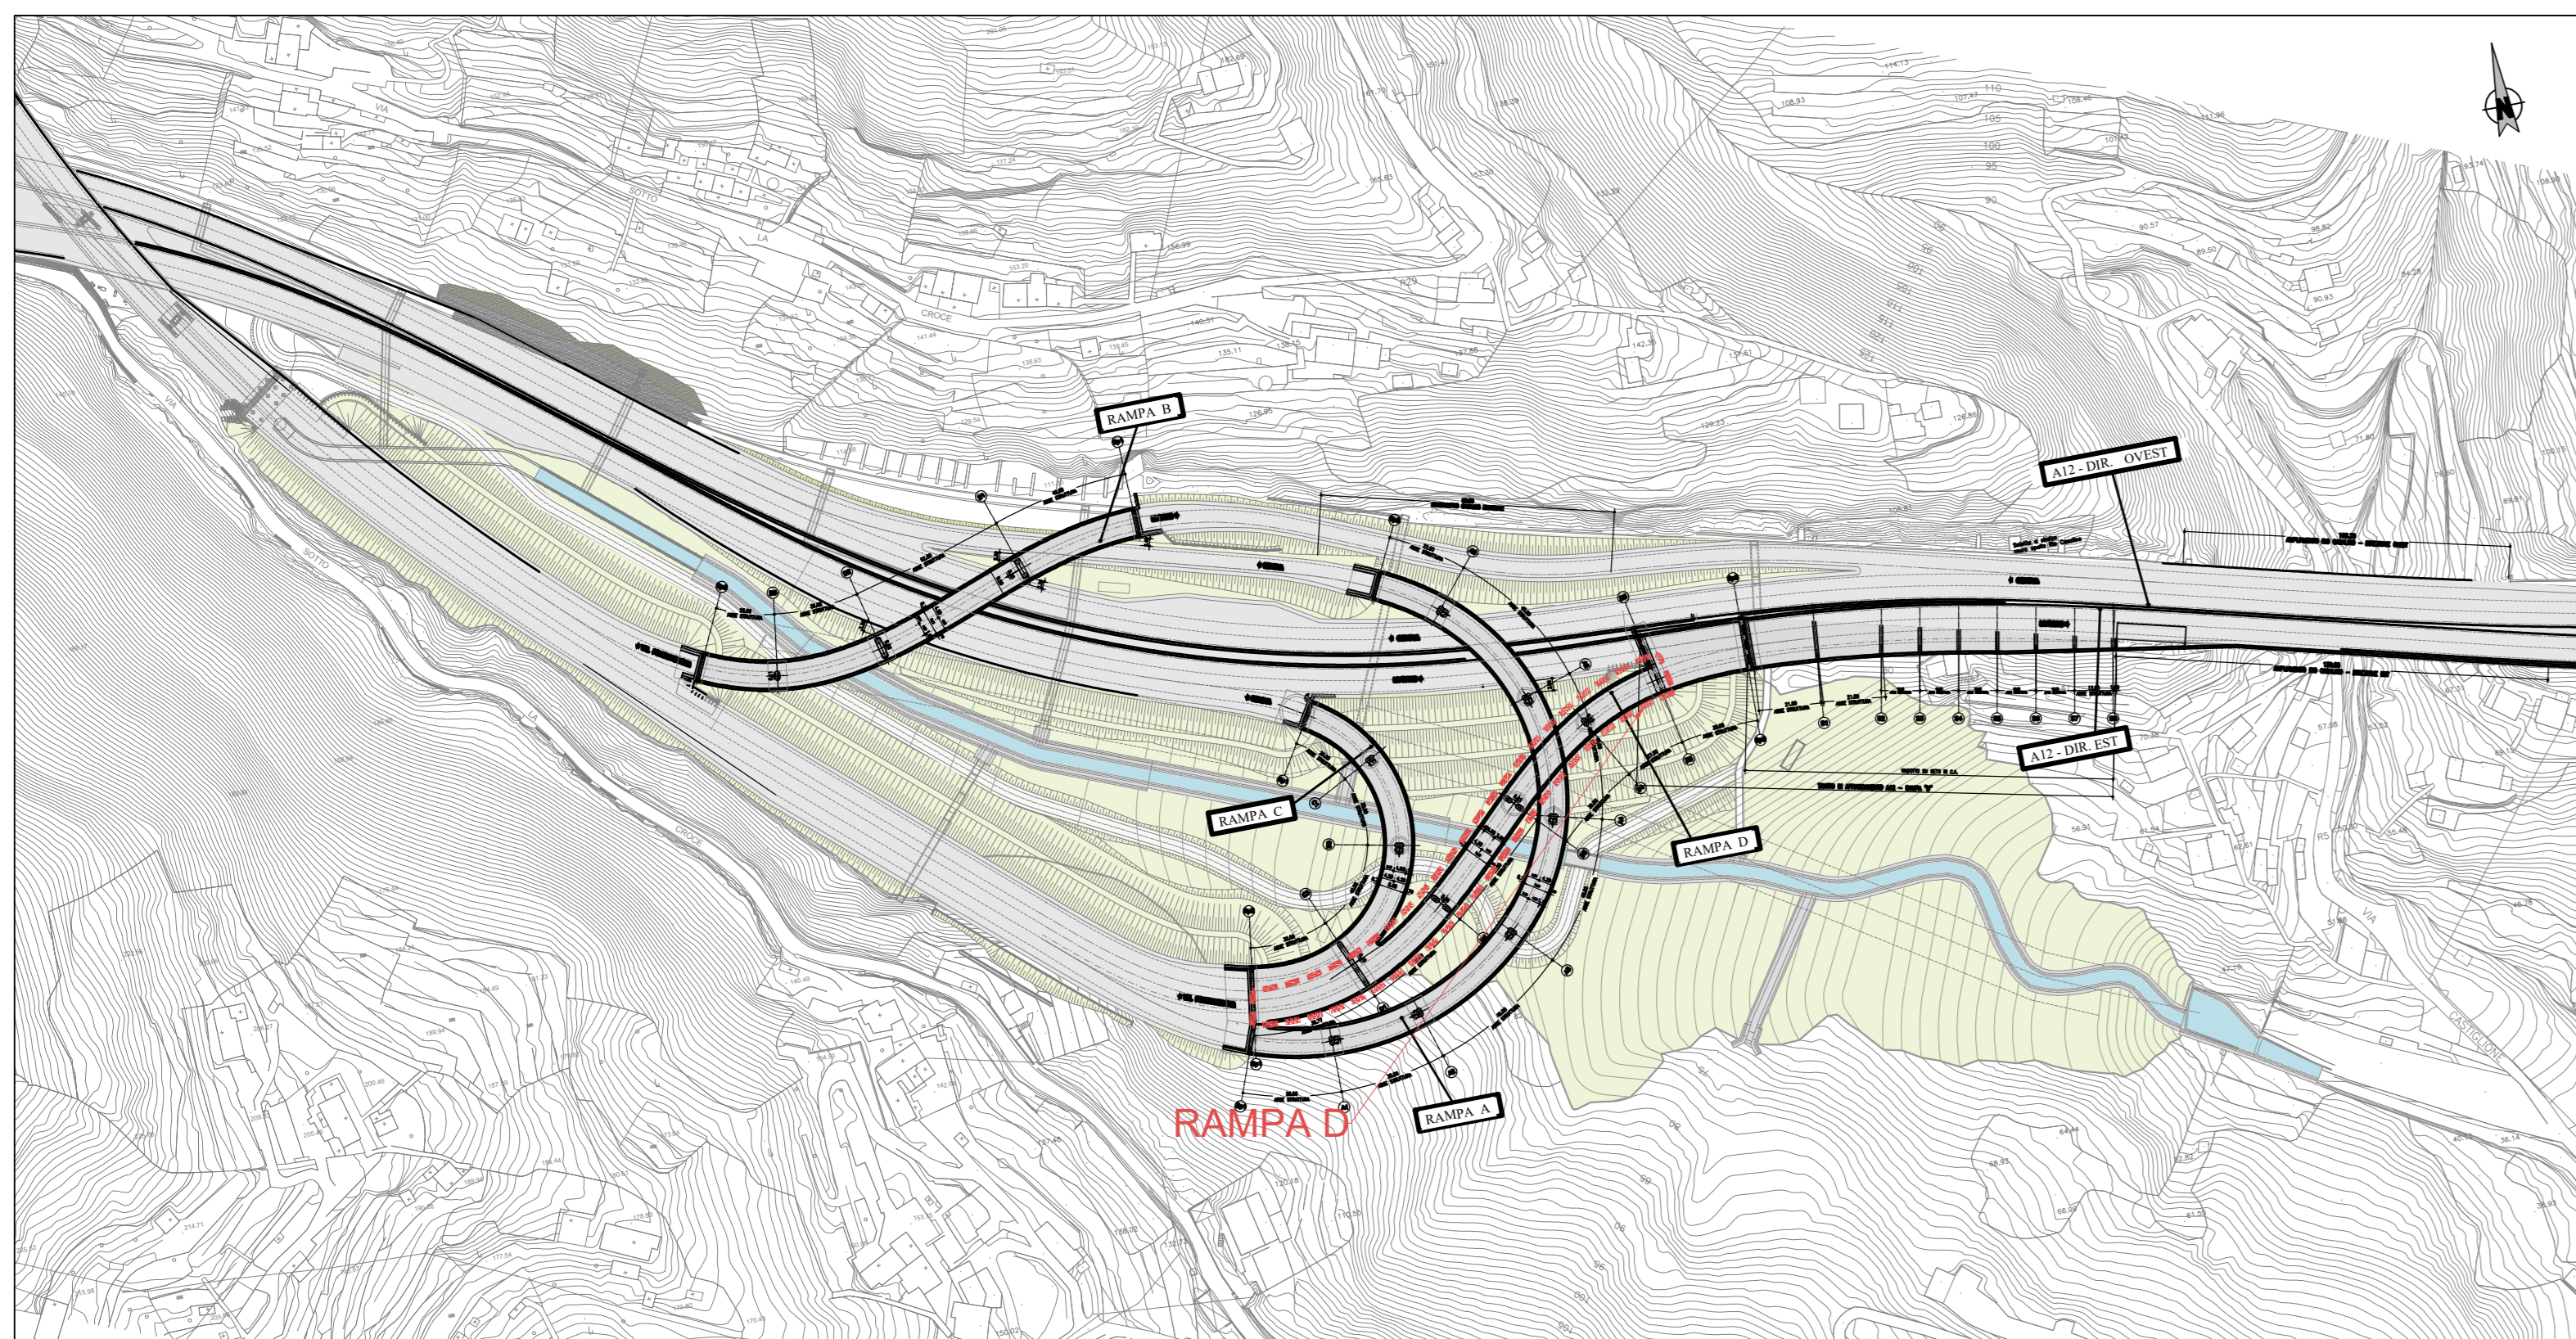

Planimetria di progetto del nuovo svincolo A12 - Scala 1:2000

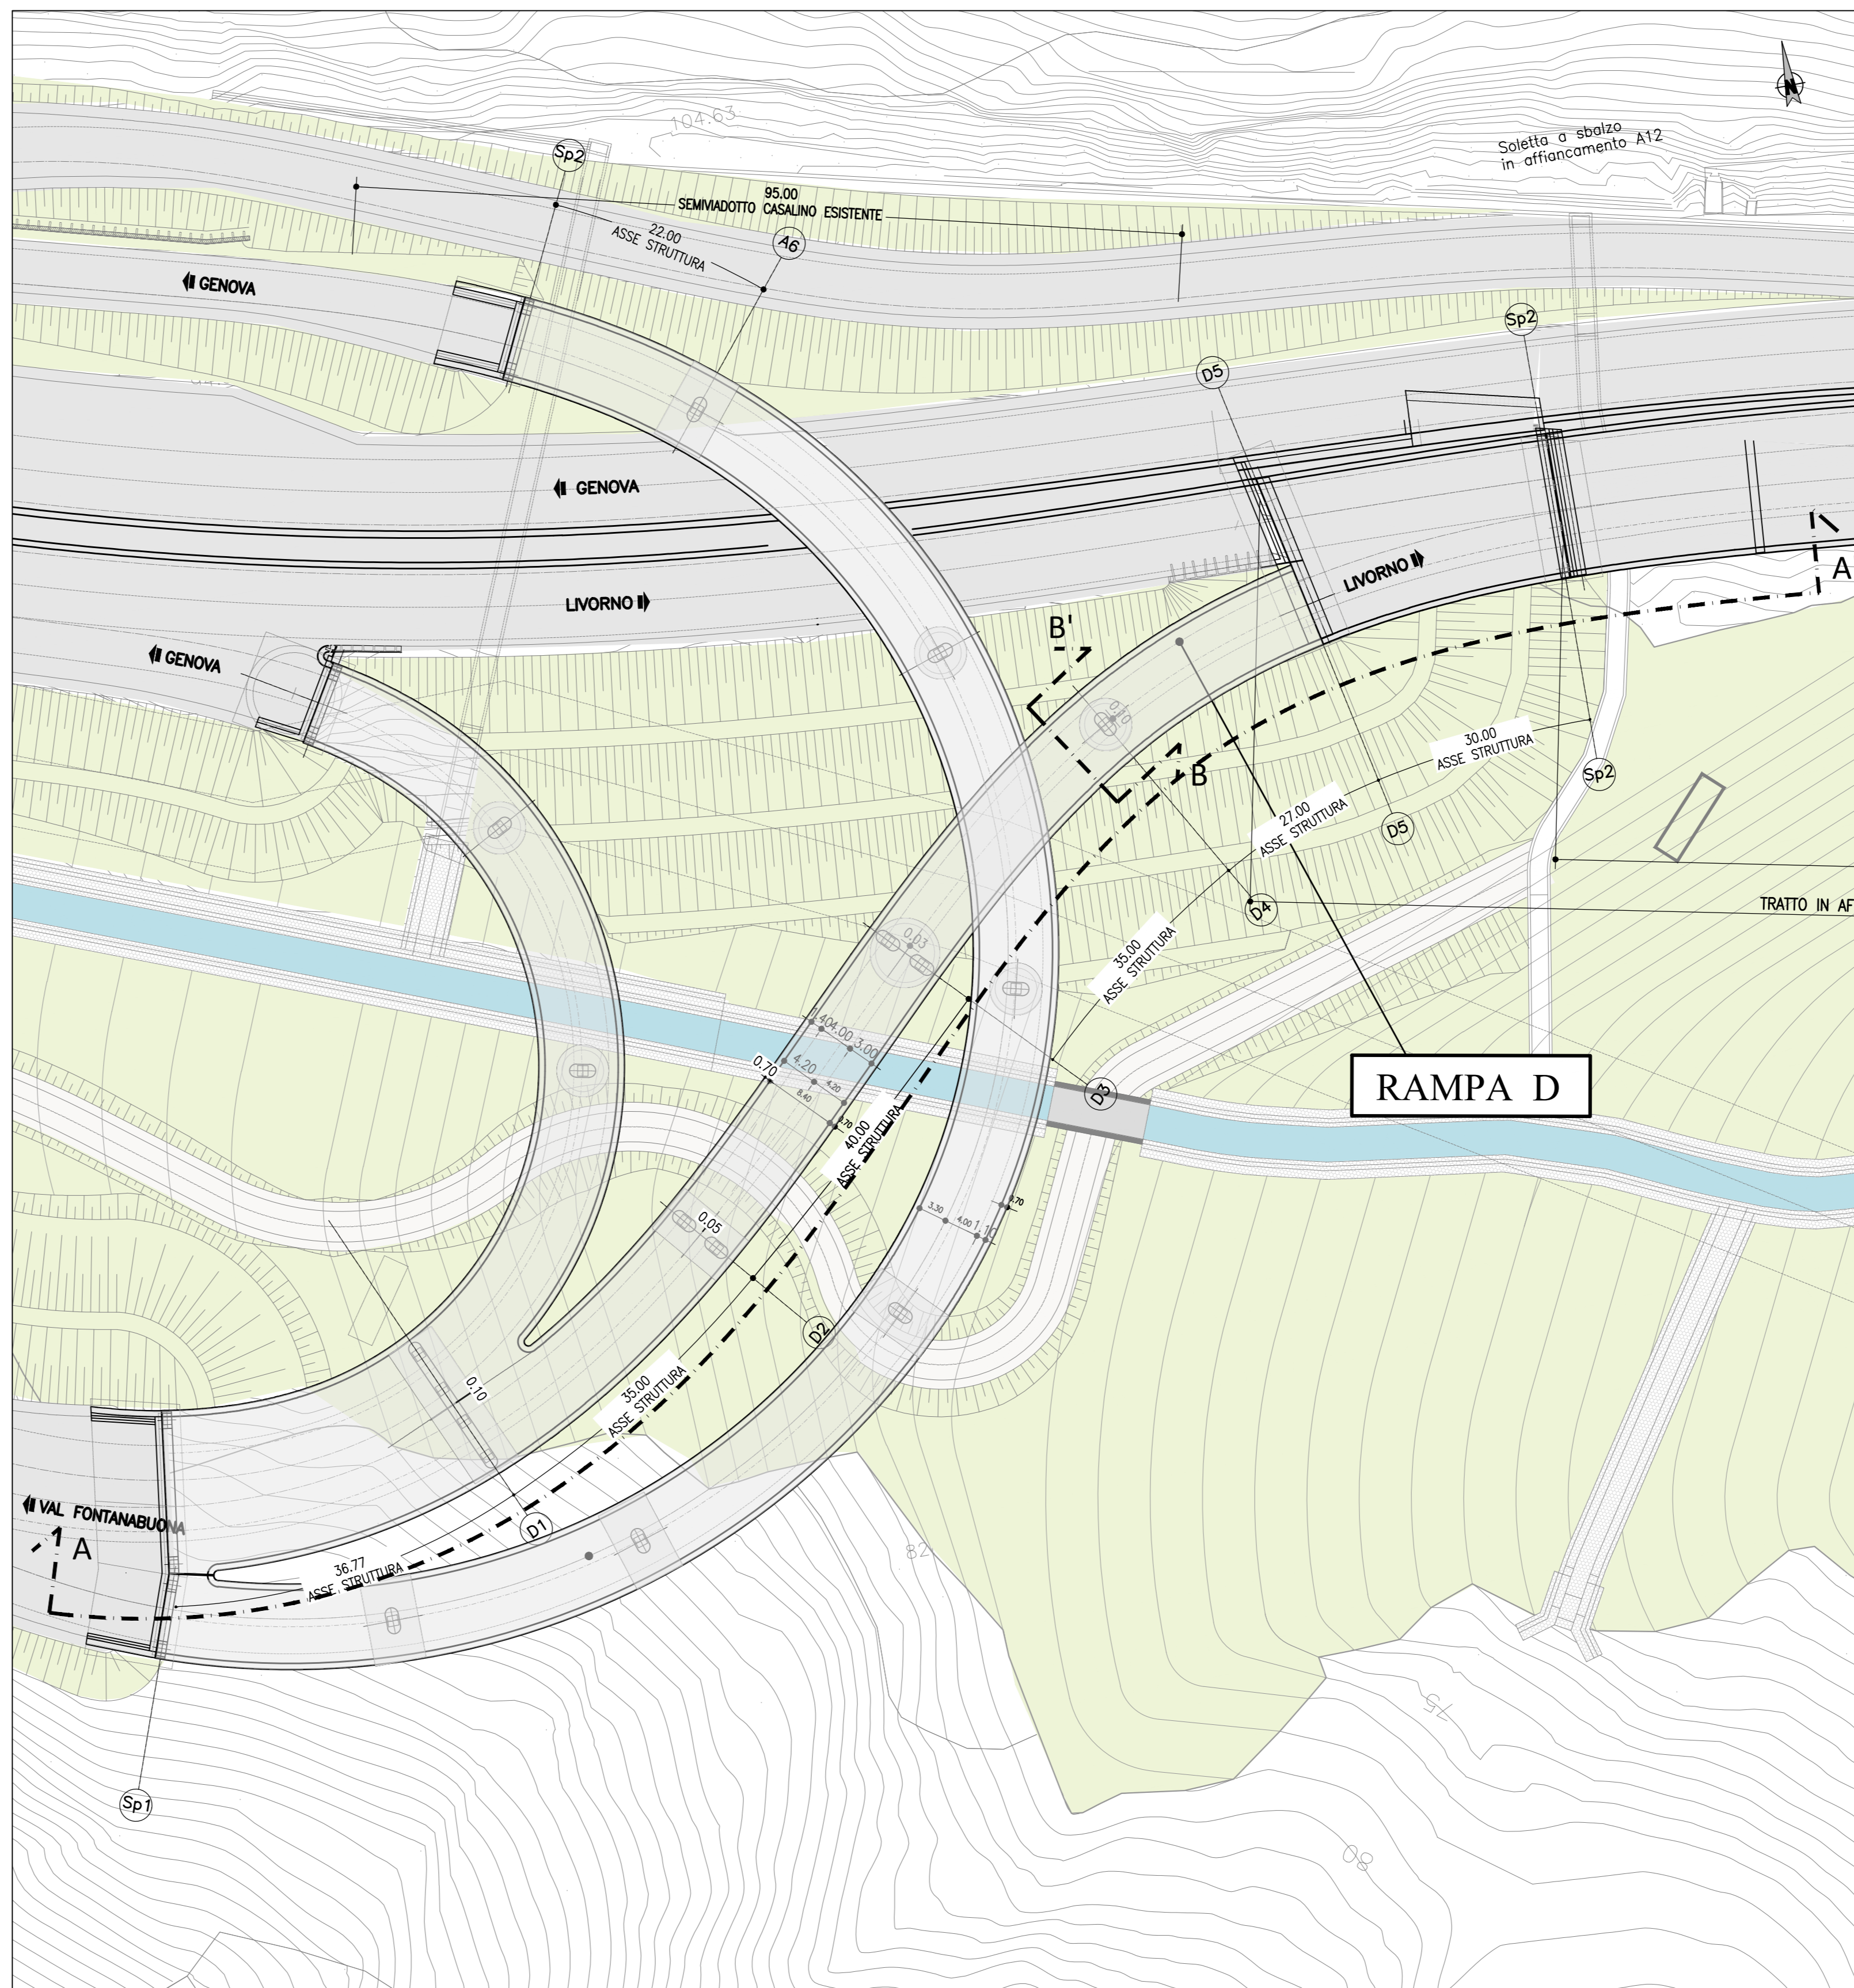

Planimetria di dettaglio dell'impronta a terra delle opere di fondazione - Scala 1:500


## LE CROMIE DELLE RAMPE

IMPALCATO IN ACCIAIO VERNICIATO


Colore Blu tipo RAL 5010

PILE E PULVINI IN CALCESTRUZZO FACCIAVISTA

Colore Grigio chiaro

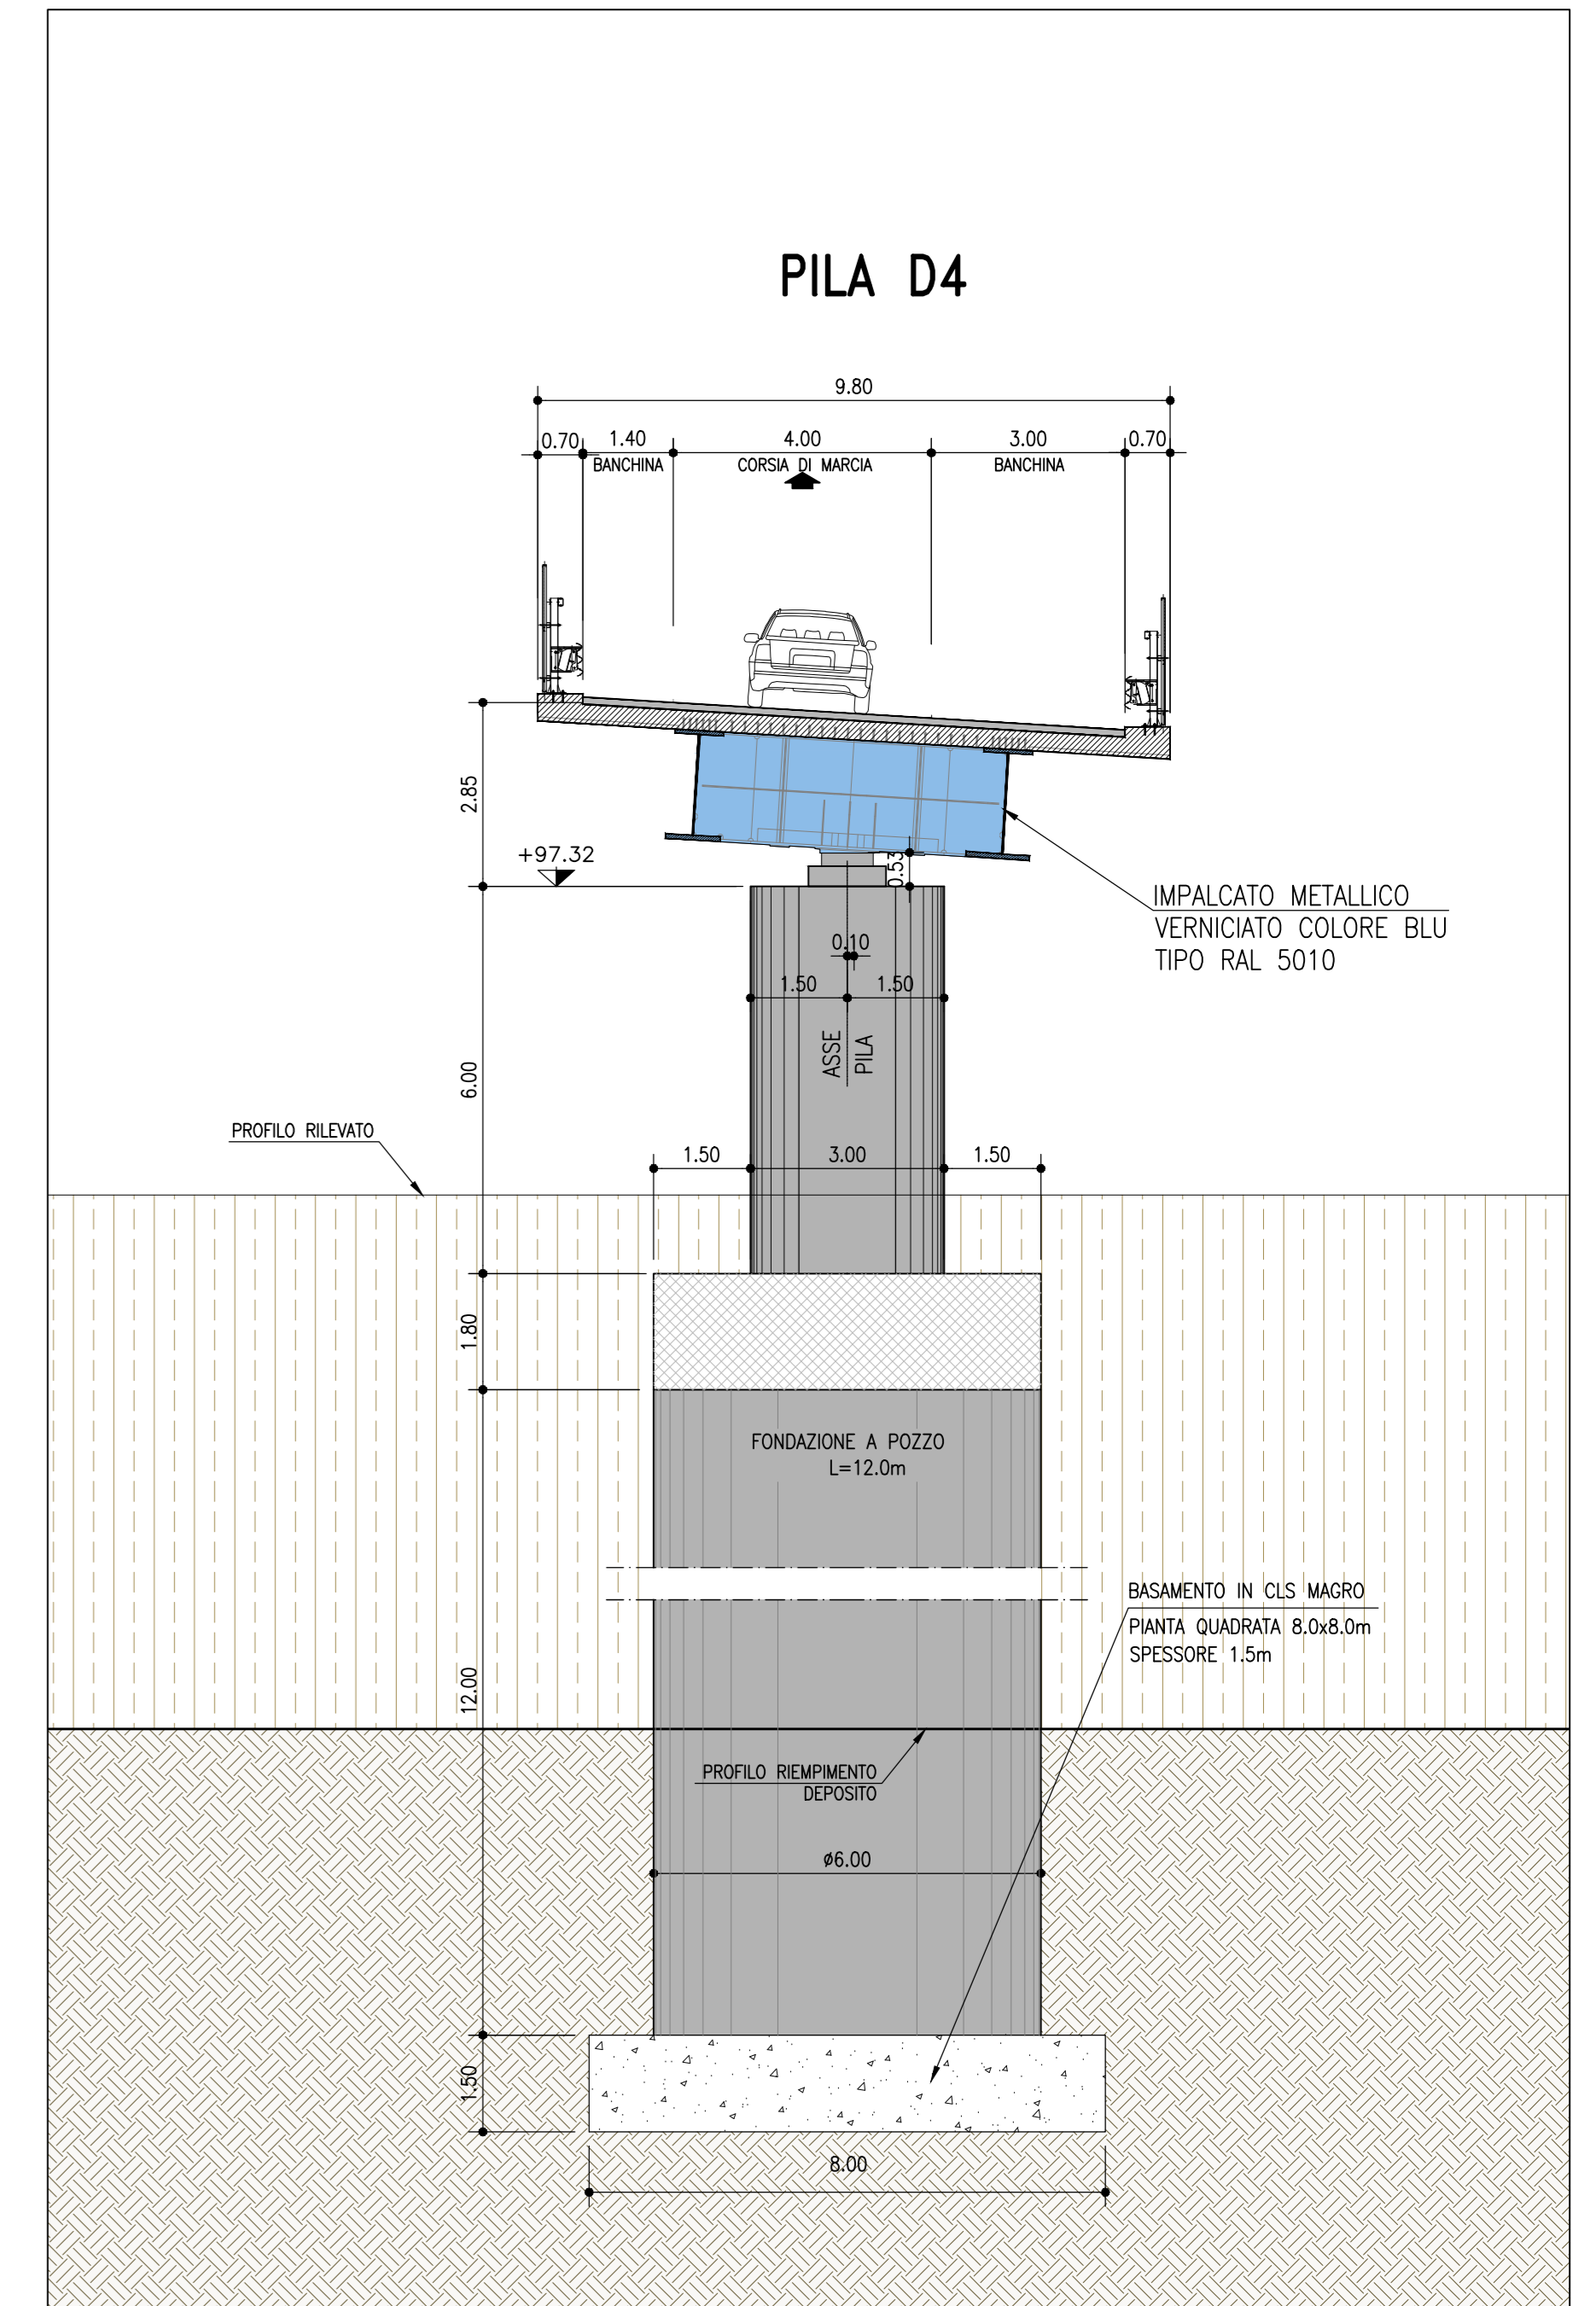

Sezione B-B' (Pila e Impalcato) - Scala 1:100

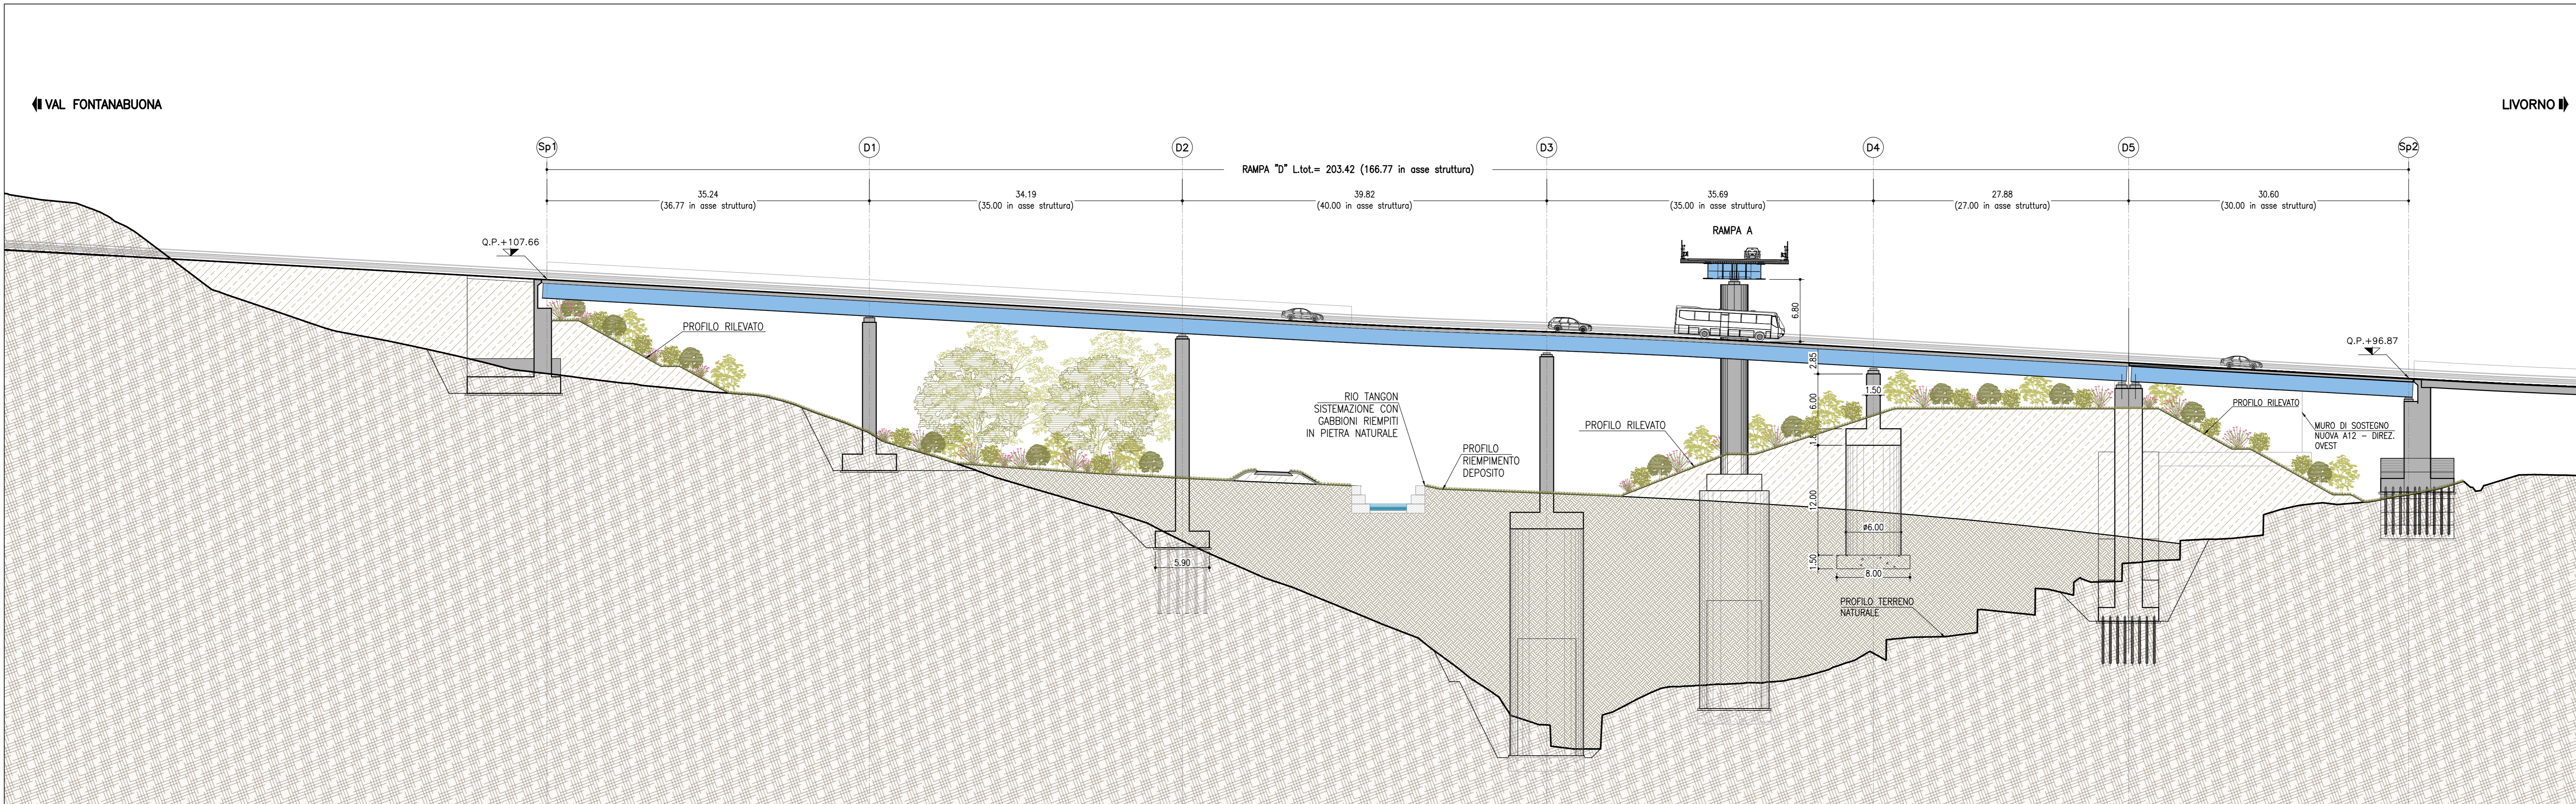

Prospetto A-A' (lato sud) - Scala 1:300

**autostrade** per l'italia

Accordo con Regione Liguria, Autorità di Sistema Portuale del Mar Ligure Occidentale e Comune di Genova del 14/10/2021

COLLEGAMENTO TRA LA VALFONTANABUONA E L'AUTOSTRADA A12 GENOVA-ROMA

PROGETTO DEFINITIVO

DOCUMENTAZIONE GENERALE

ASPETTI AMBIENTALI  
INTERVENTI DI ARCHITETTURA E PAESAGGIO

Approfondimento architettonico Ramp D

IL PROGETTISTA SPECIALISTICO Arch. Enrico Fontanabona Ord. Pogg. Milano N. 10885 Responsabile Architettura e Paesaggio		IL RESPONSABILE INTEGRAZIONE PRESTAZIONI SPECIALISTICHE Ing. Andrea Federico Ceppi Ord. Pogg. Milano N. A20859		IL DIRETTORE TECNICO Ing. Sara Fabbri Ord. Pogg. Genova N. 9810A T.A. Ambiente	
CODICE IDENTIFICATIVO IMPIANTO/PRODOTTO 1100A3 LL00 PD/DG/AMB AP000 00000 D AUA 7033 01		
INGENGER COORDINATORE Ing. Andrea Federico Ceppi Ord. Pogg. Milano N. A20859		SUPPORTO SPECIALISTICO Ing. Laura Tisari		REVISIONE N. data 01 AGOSTO 2022 02 GIUGNO 2023	
REDATTO		VERIFICATO		VISTO DEL CONCESSIONARIO Ing. Laura Tisari	

VISTO DEL CONCESSIONARIO  
 Ing. Laura Tisari  
 Ministero delle Infrastrutture e dei Trasporti