



PONTE SUL TORRENTE LAVAGNA | APPROFONDIMENTO ARCHITETTONICO-PAESAGGISTICO



Fotoinserimento Viadotto sul Torrente Lavagna con vegetazione a pieno sviluppo

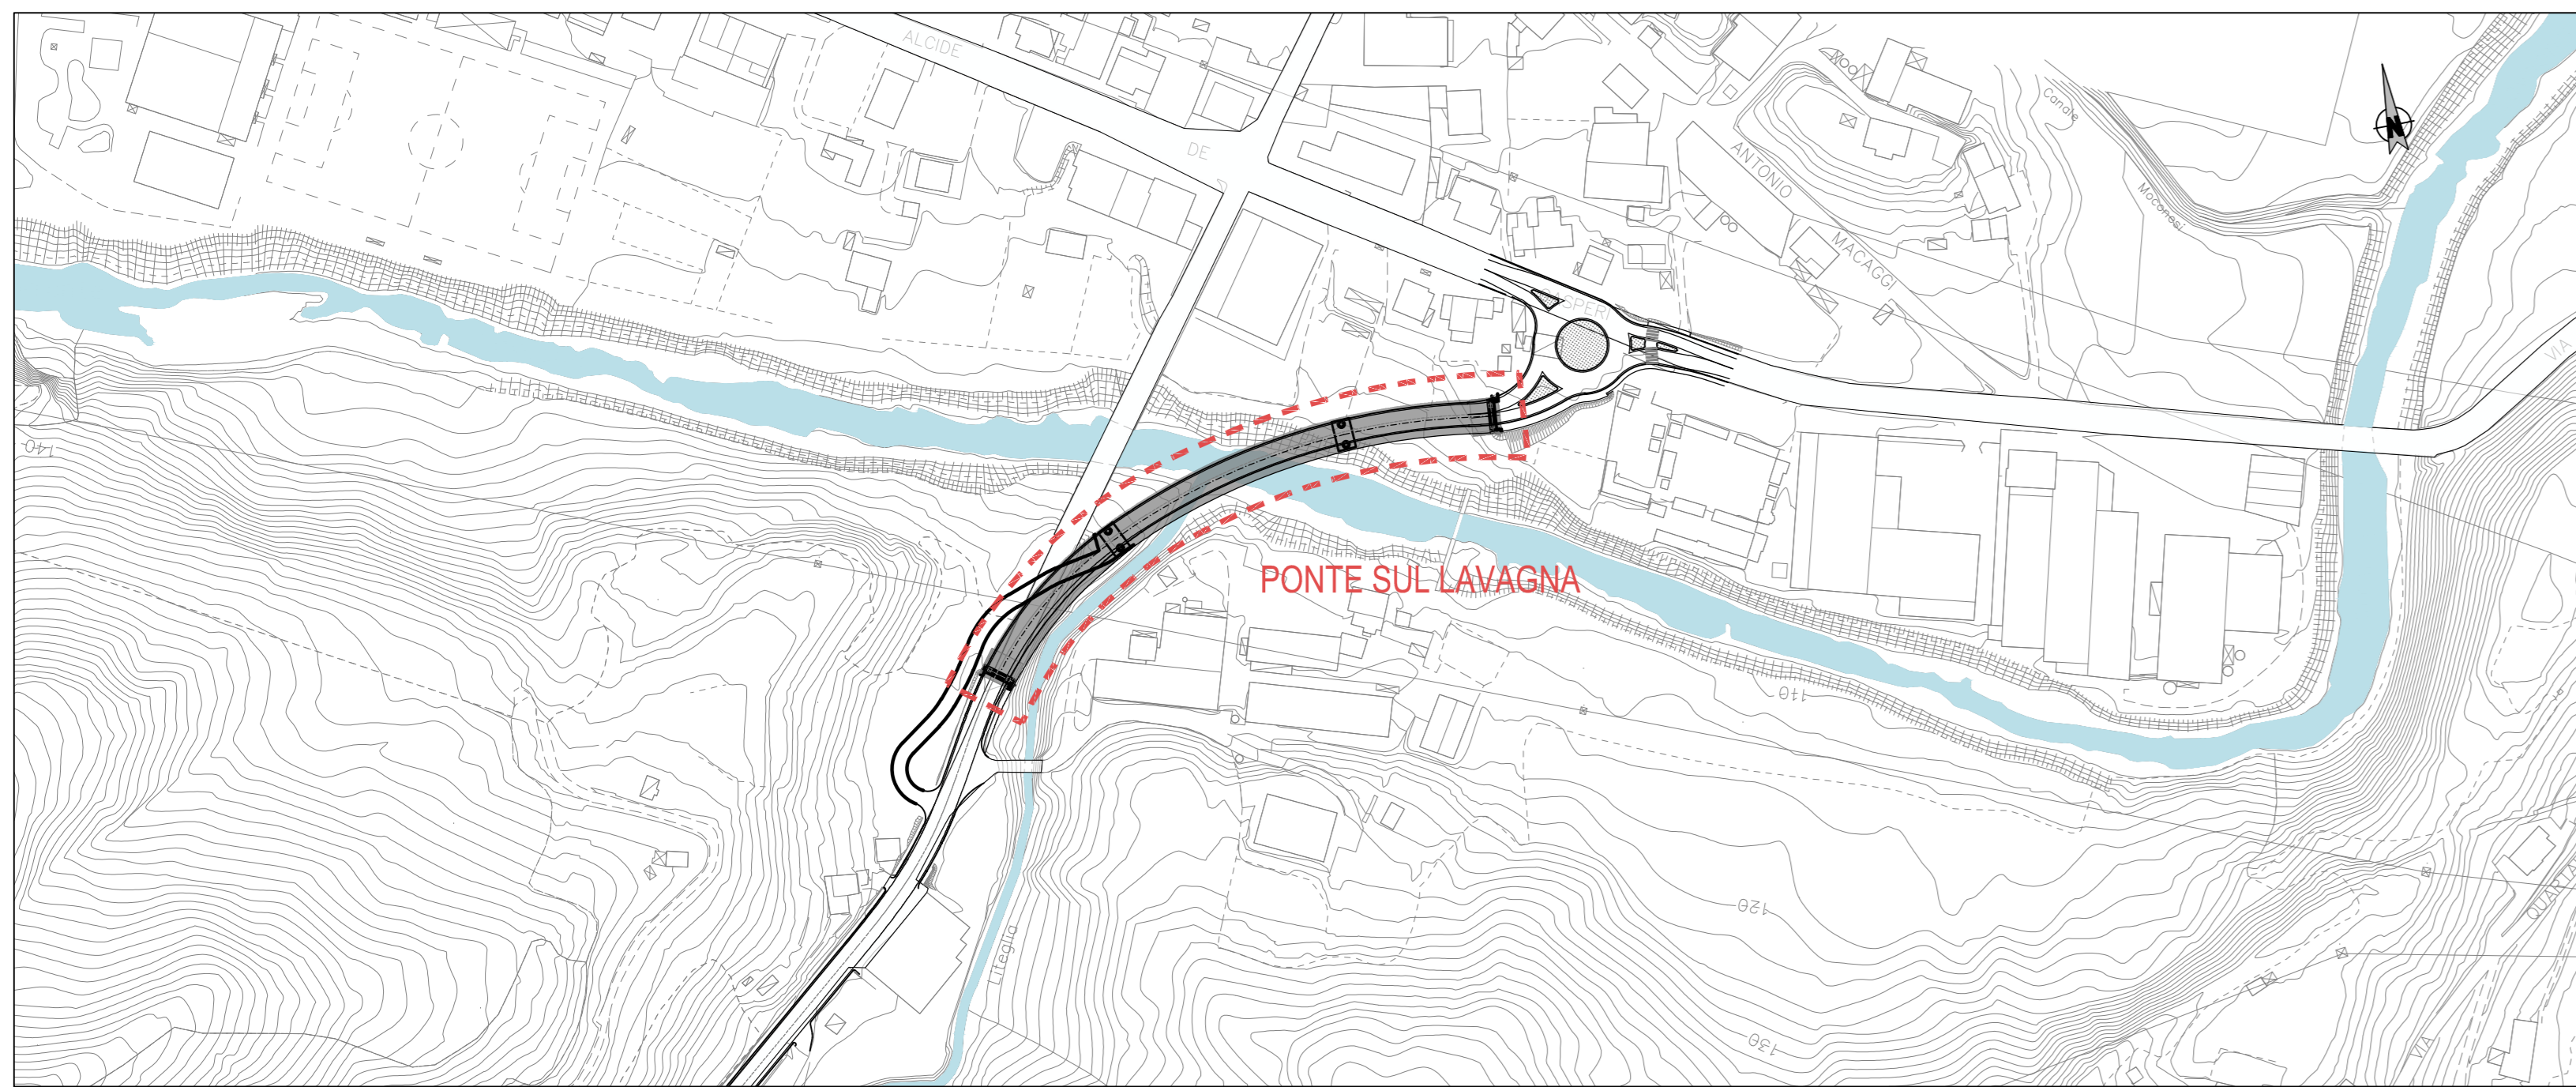

Planimetria di progetto del Viadotto sul Torrente Lavagna - Scala 1:2000

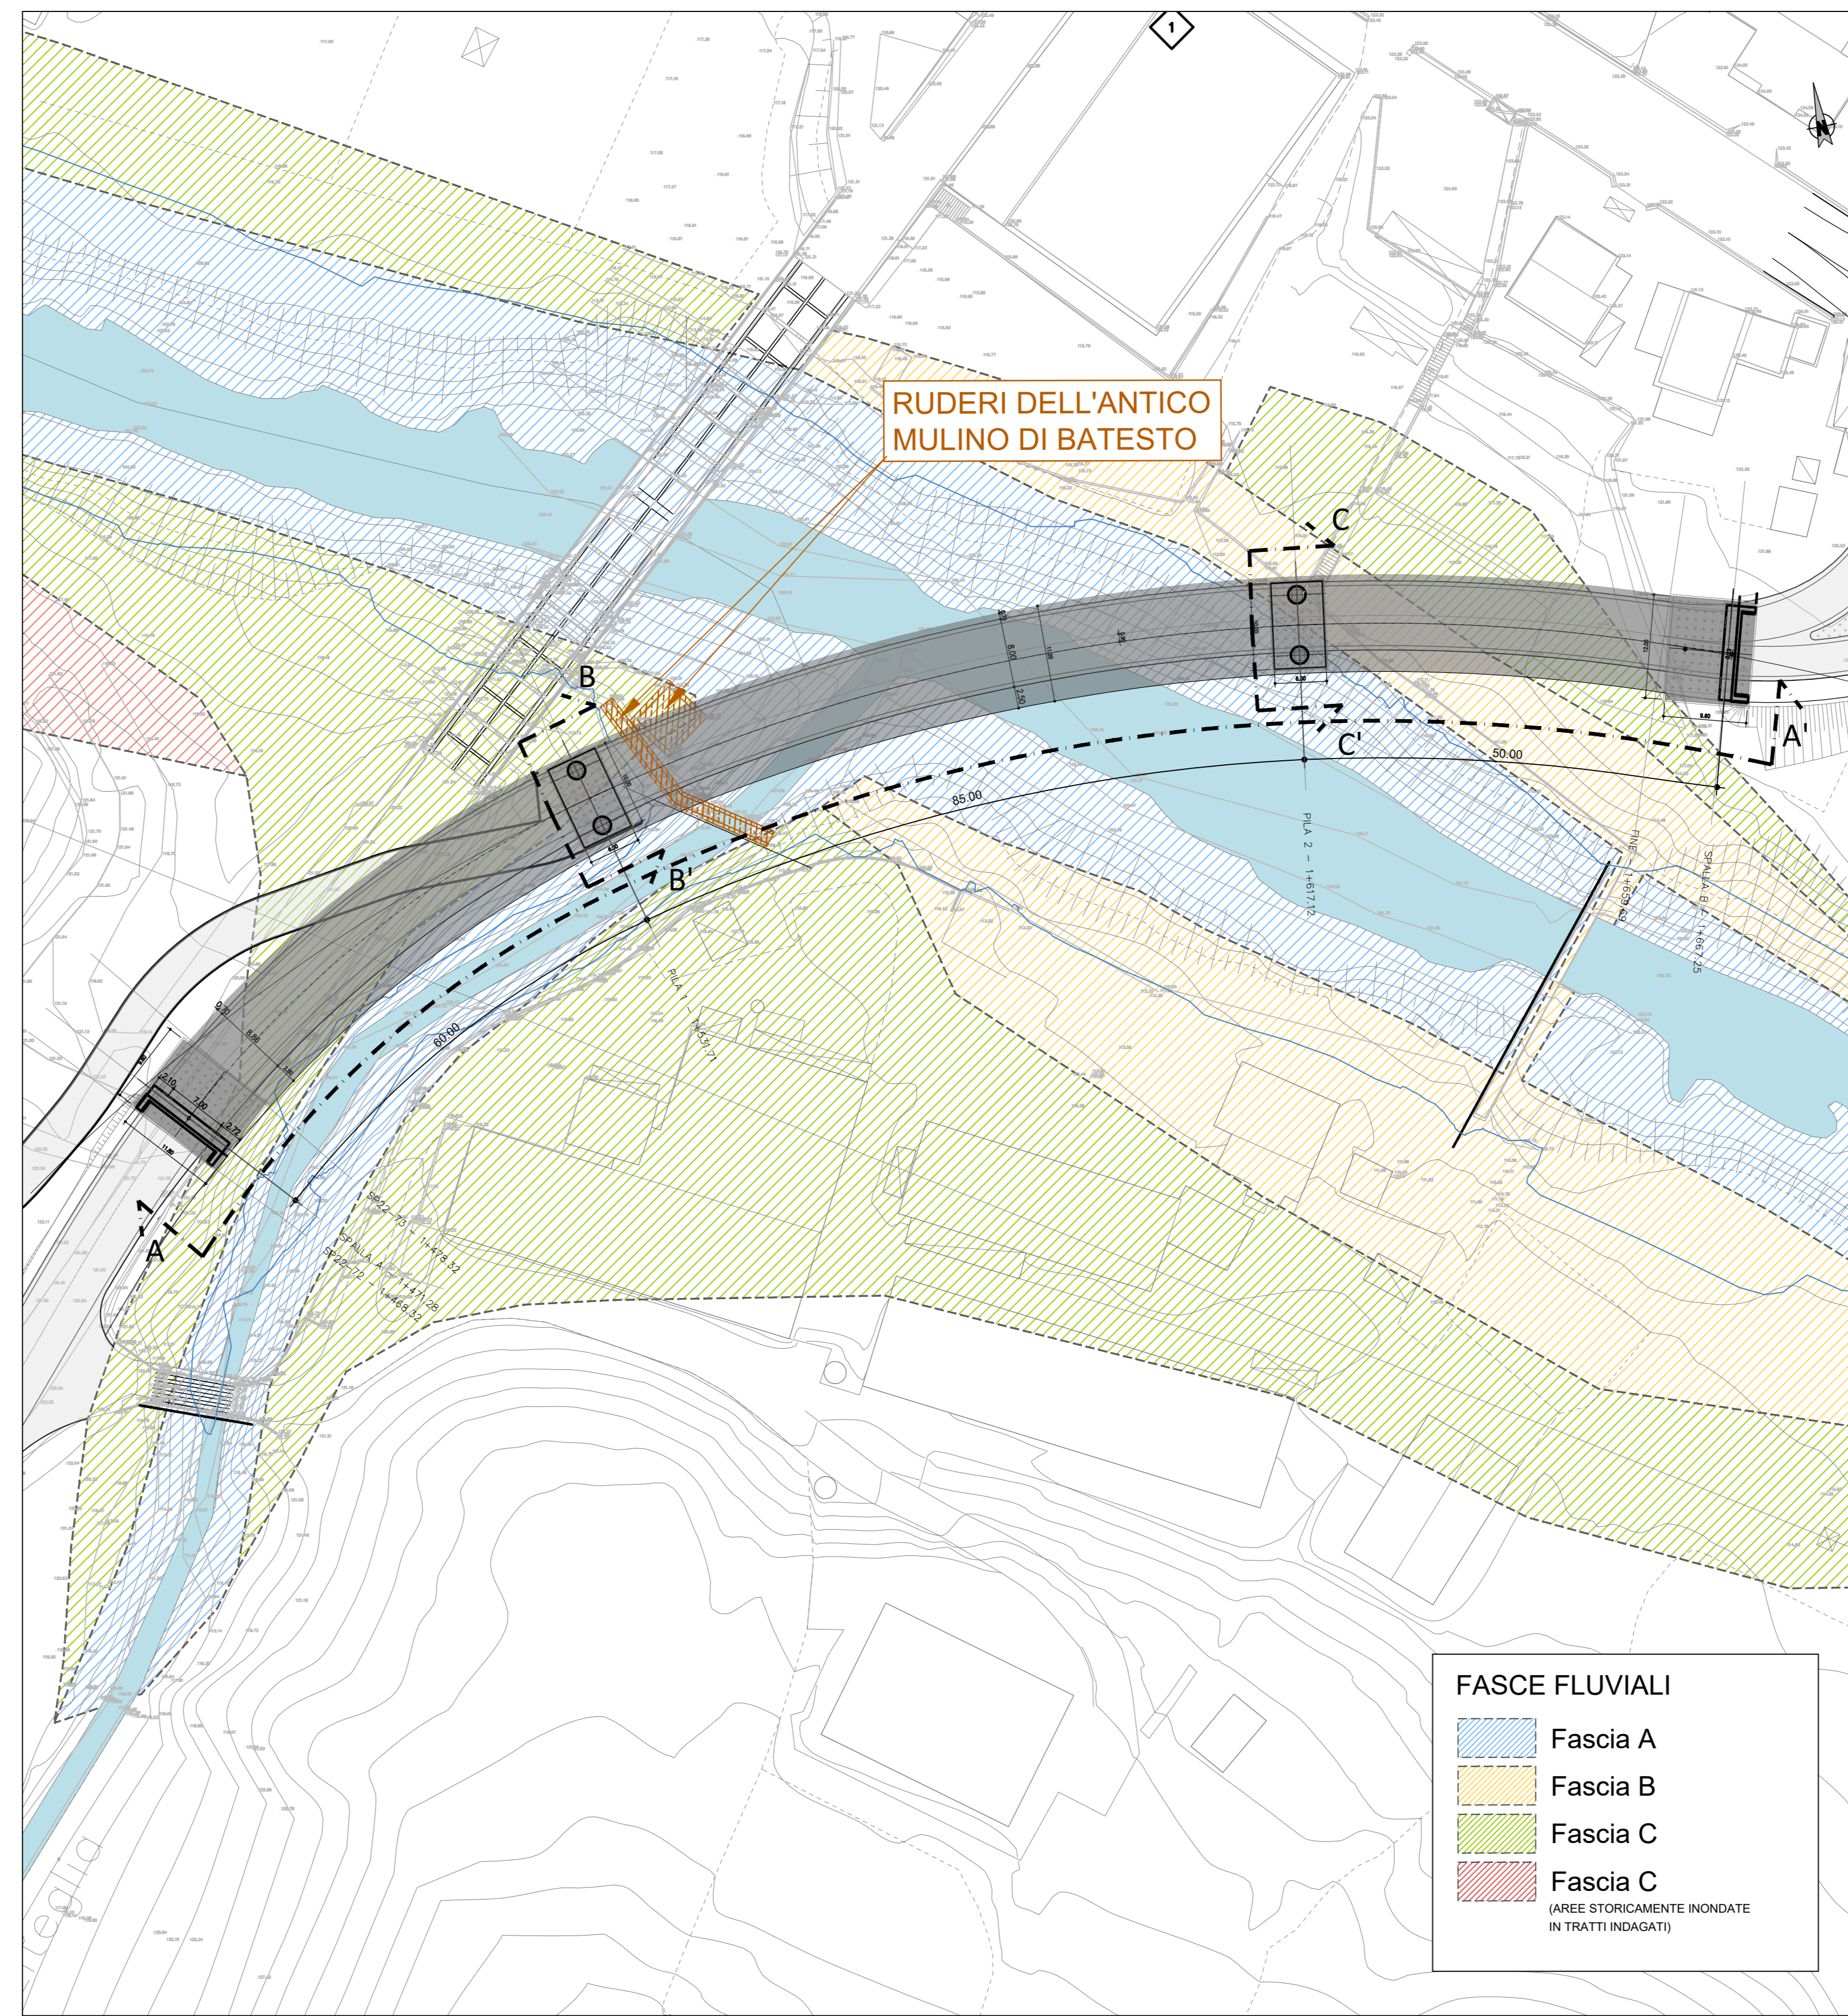


Planimetria di dettaglio dell'impronta a terra della opere di fondazione con le fasce di esondazione - Scala 1:500


LE CROMIE DELL'OPERA

IMPALCATO IN ACCIAIO CORTEN


PILE E PULVINI IN CALCESTRUZZO FACCIAVISTA

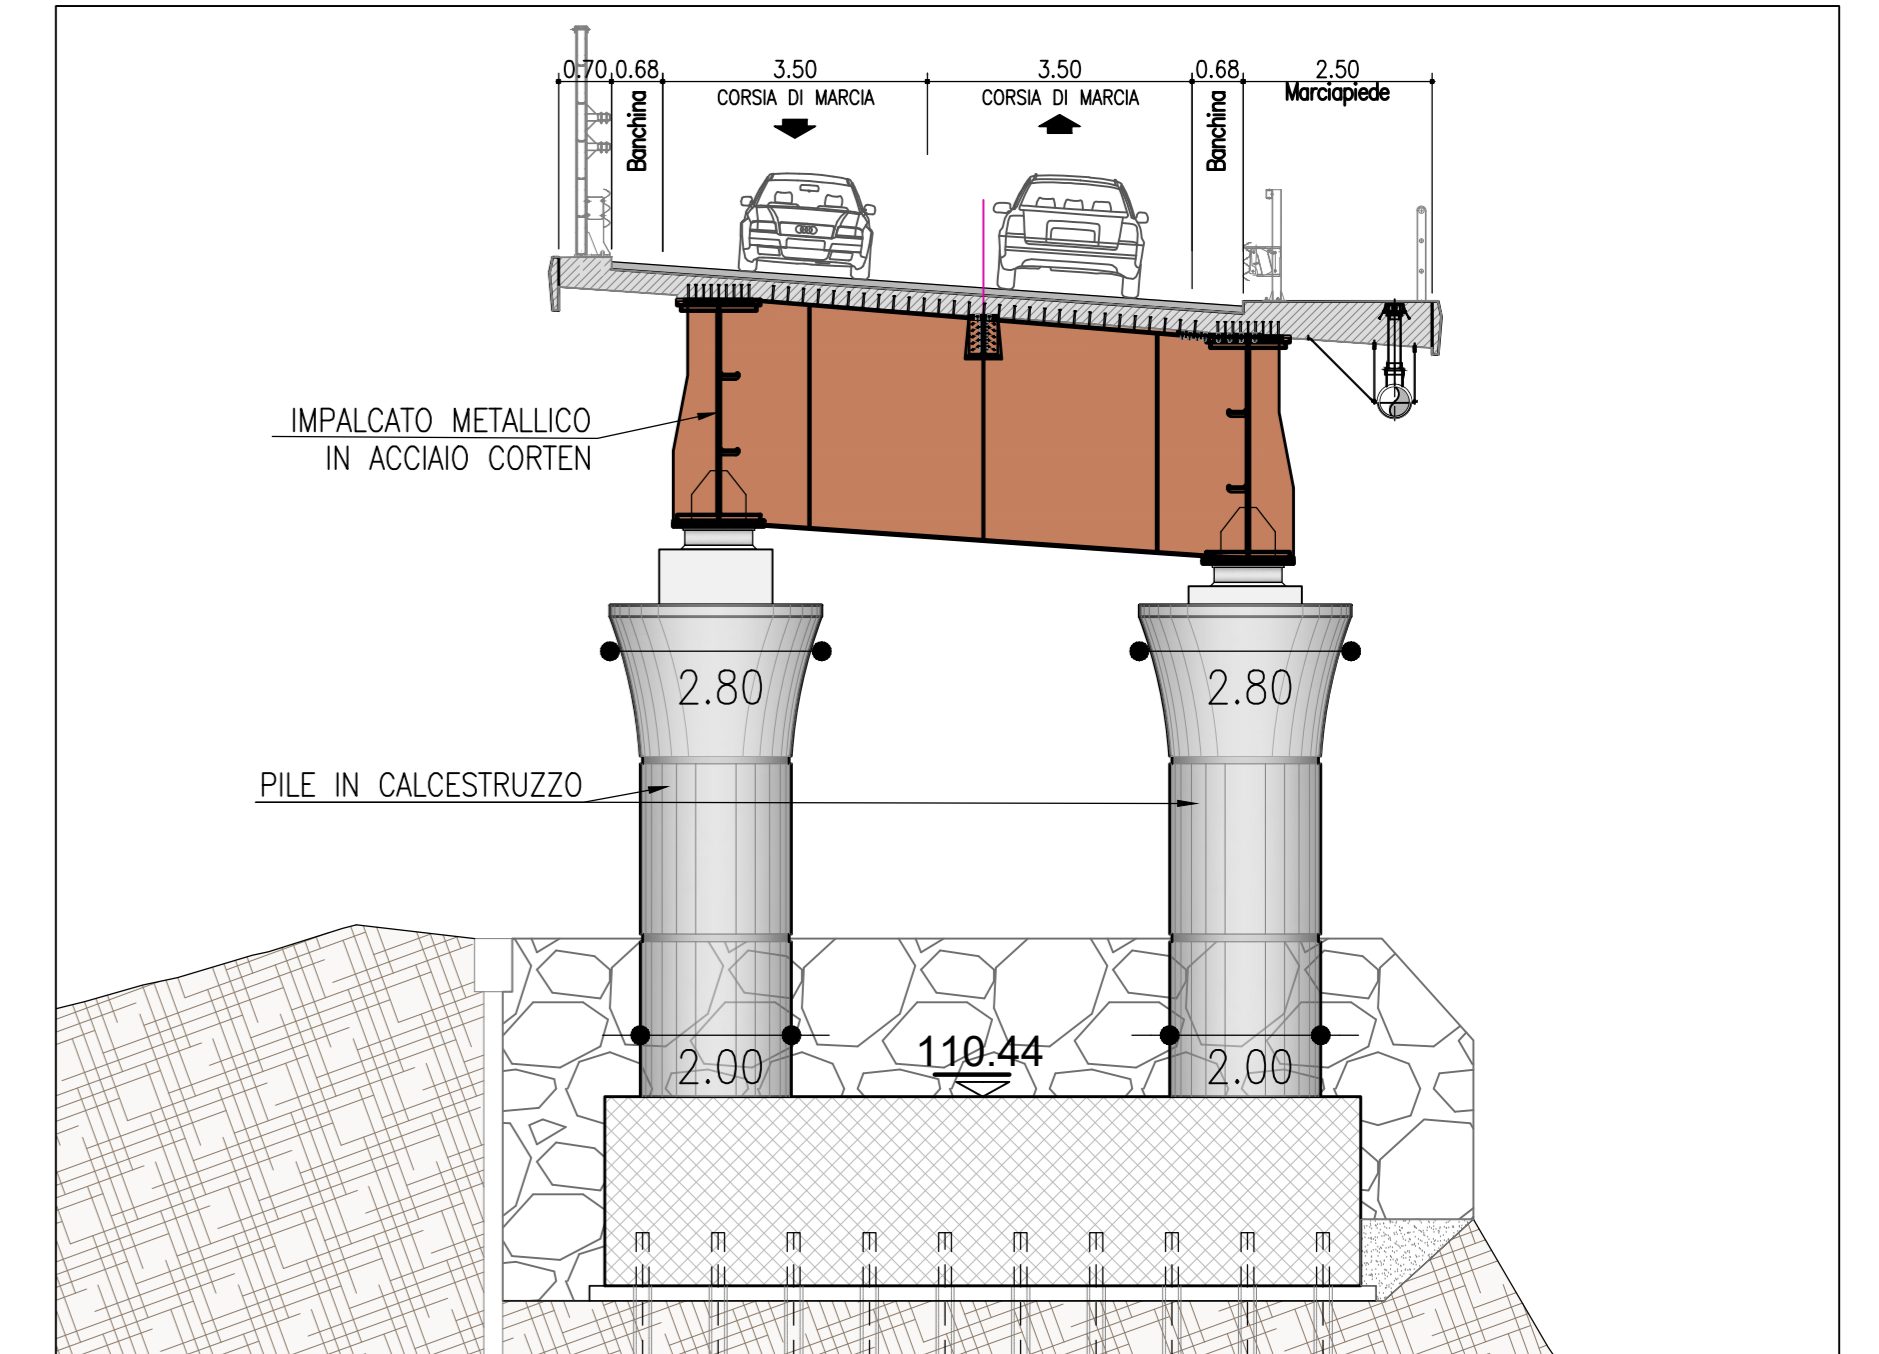

Sezione B-B' (Pila e Impalcato) - Scala 1:100

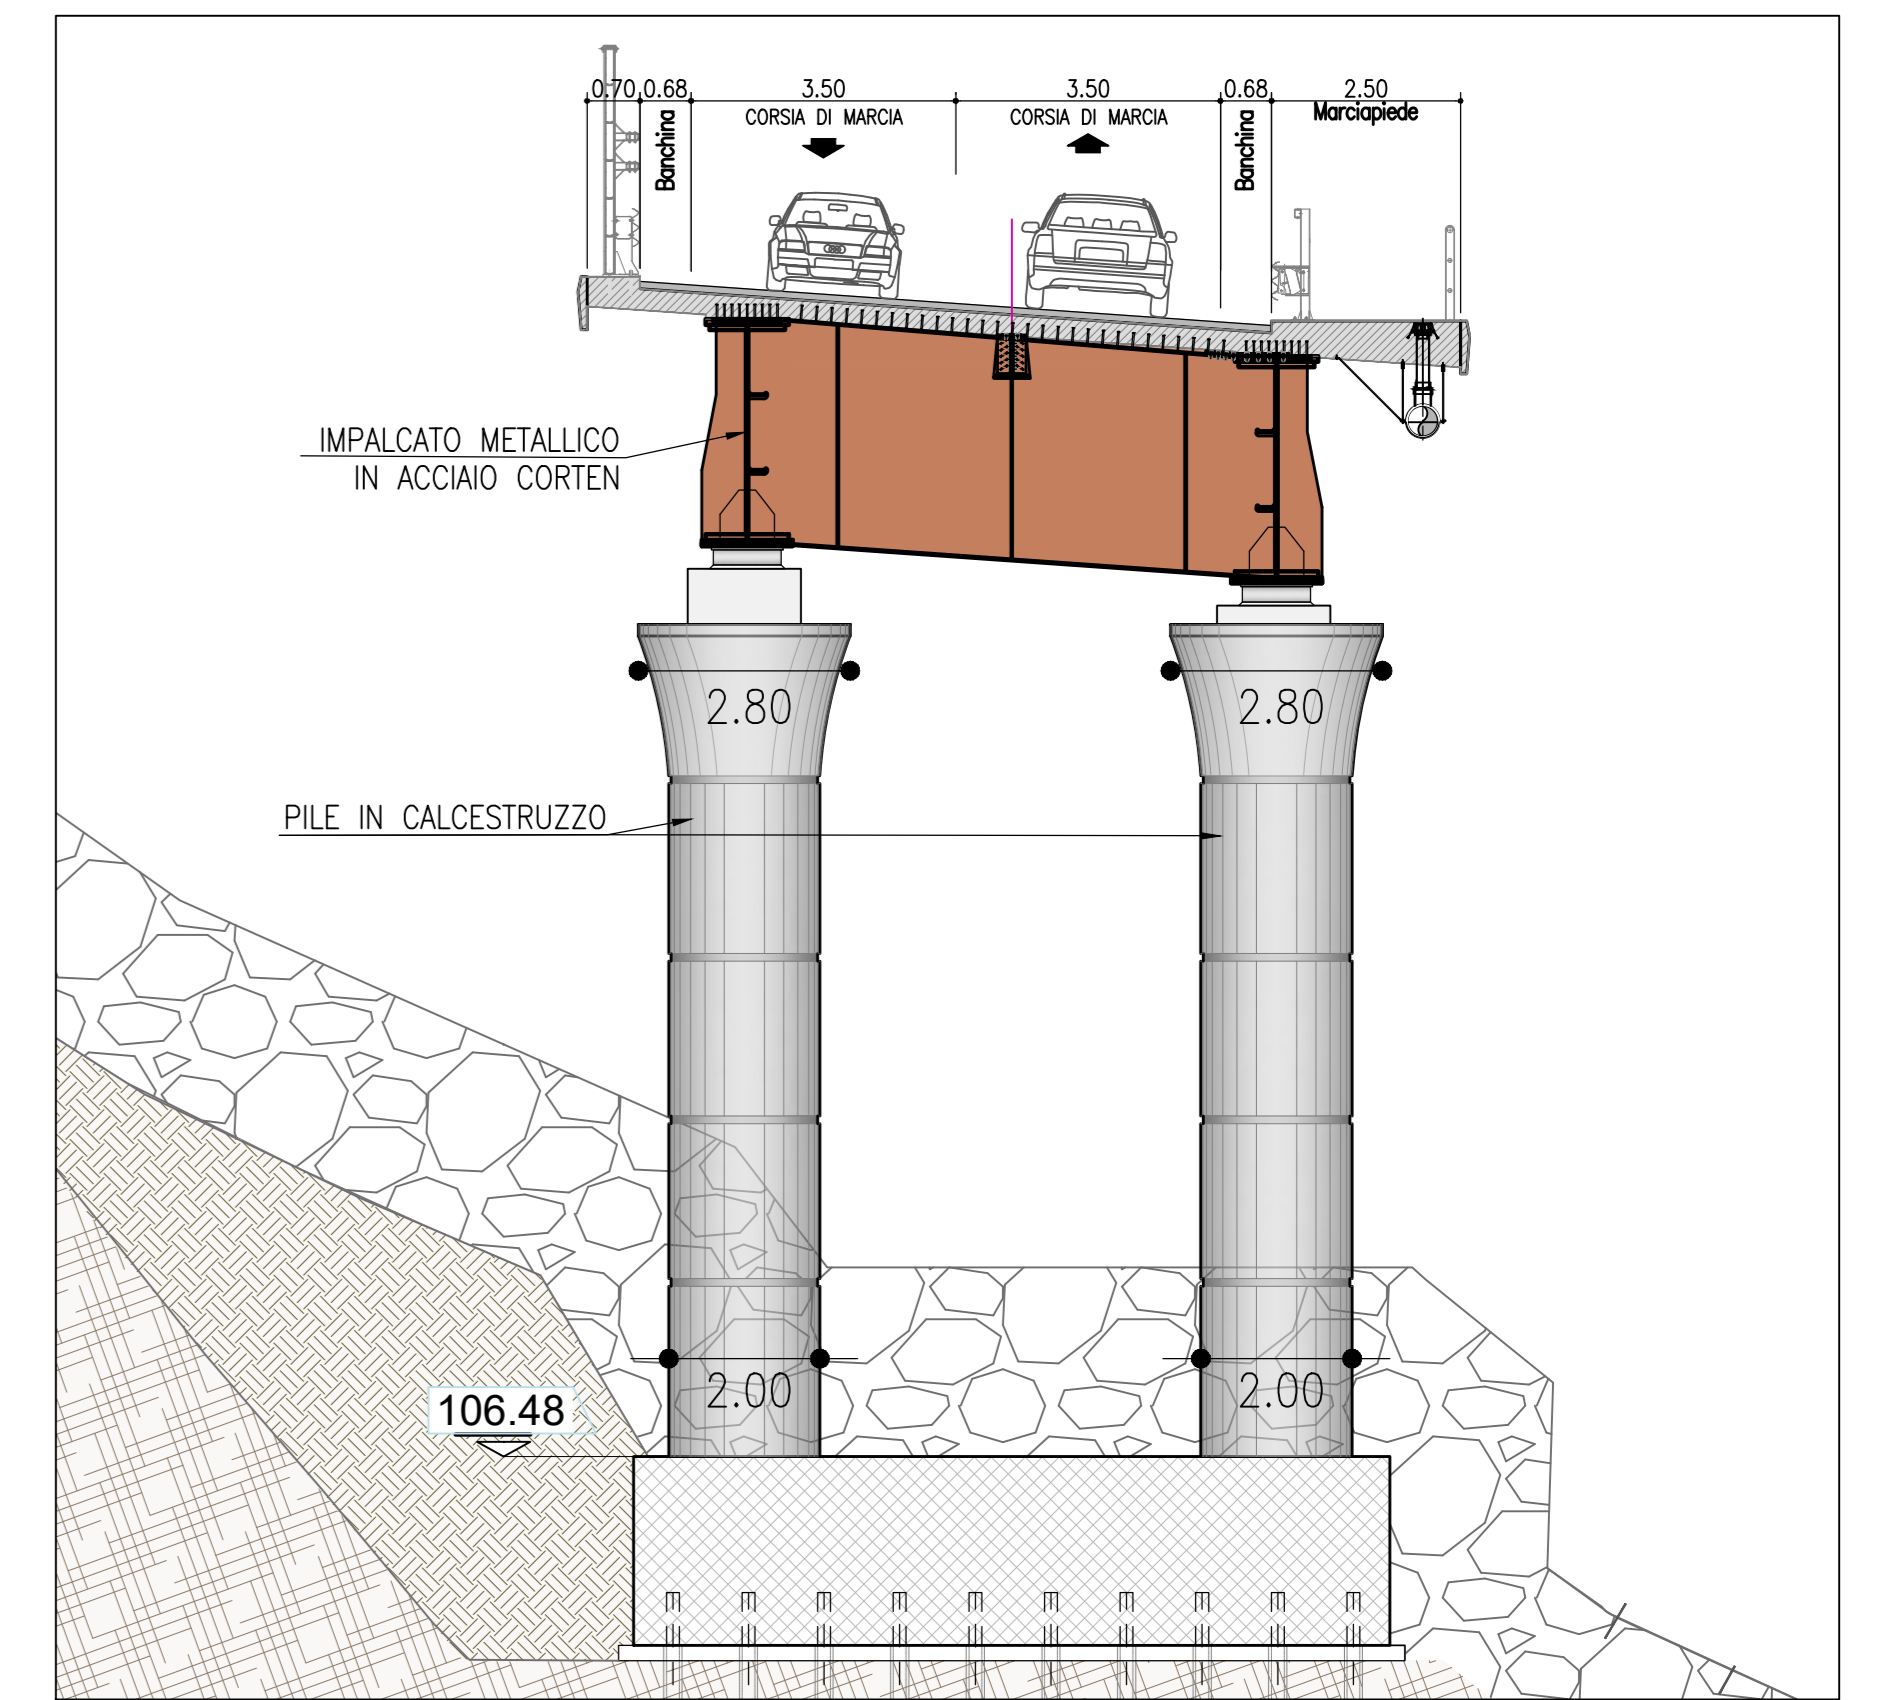

Sezione C-C' (Pila e Impalcato) - Scala 1:100

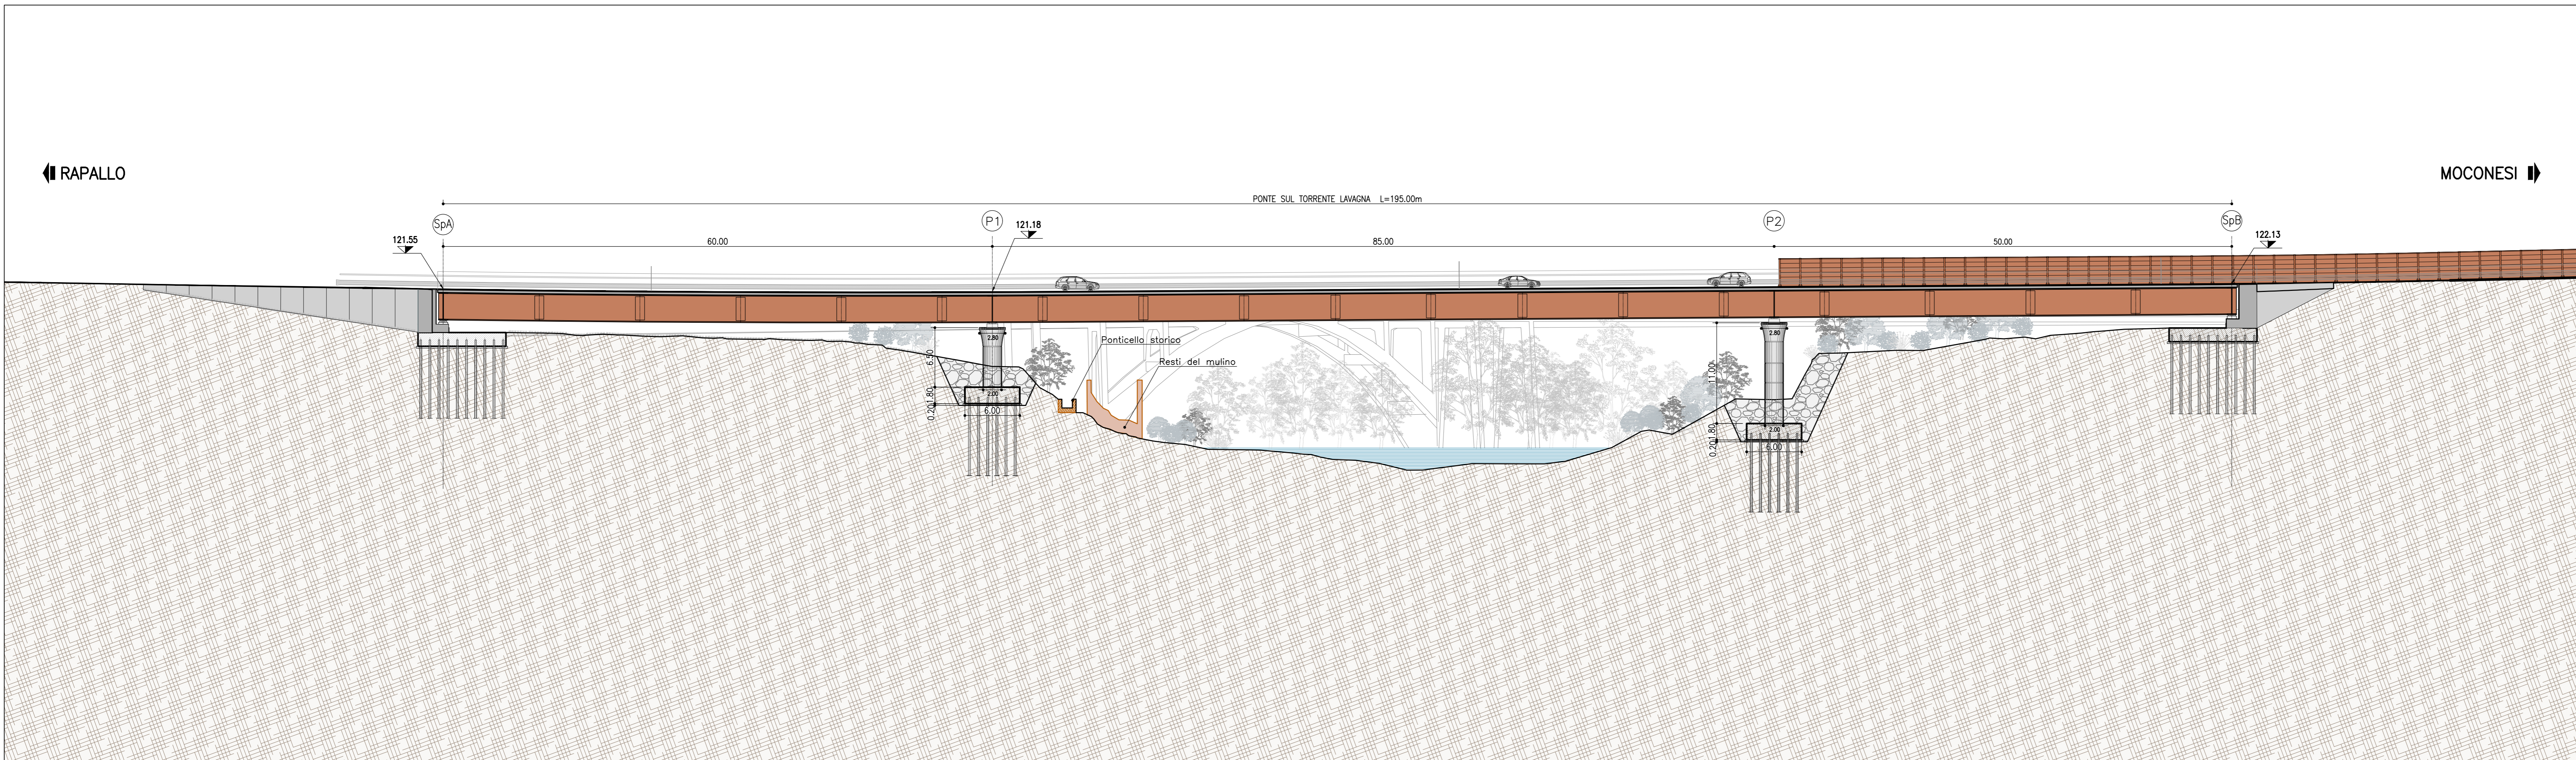

Prospetto A-A' (lato sud) - Scala 1:300

autostrade//per l'italia

Accordo con Regione Liguria, Autorità di Sistema Portuale del Mar Ligure Occidentale e Comune di Genova del 14/10/2021

COLLEGAMENTO TRA LA VALFONTANABUONA E L'AUTOSTRADA A12 GENOVA-ROMA

PROGETTO DEFINITIVO

DOCUMENTAZIONE GENERALE

ASPETTI AMBIENTALI
INTERVENTI DI ARCHITETTURA E PAESAGGIO

Approfondimento architettonico Ponte sul Lavagna

IL PROGETTISTA SPECIALISTICO Amb. Enrico Fontanadori Dir. Pogg. Milano N. 10885 Responsabile Architettura e Paesaggio		IL RESPONSABILE INTEGRAZIONE PRESTAZIONI SPECIALISTICHE Ing. Andrea Federico Ceppi Dir. Pogg. Milano N. A20595		IL DIRETTORE TECNICO Ing. Sara Frassin Dir. Pogg. Genova N. 9810A T.A. Ambiente	
CODICE IDENTIFICATIVO 1100A3 LL00 PD/DG/AMB AP000 00000 D AUA 7036 02		REVISIONE N. DATA 01 SETTEMBRE 2022 02 OTTOBRE 2022 03 GIUGNO 2023		VERIFICATO	

VISTO DEL COMMITTENTE autostrade//per l'italia IL RESPONSABILE DELL'OPERA DI PROCESSIONE Ing. Laura Tisari		VISTO DEL CONCEDEENTE Ministero delle Infrastrutture e dei Trasporti	
--	--	---	--