




	PROGETTISTA		COMMESSA NQ/R20133	UNITA' 000
	LOCALITÀ	REGIONE SICILIA		All. 4 a REL-AMB-E-03031
	PROGETTO / IMPIANTO Rif. Derivazione per Porto Empedocle DN 300 (12"), DP 24 bar ed opere connesse	Fg. 1 di 4	Rev. -	

**Rifacimento Derivazione per Porto Empedocle
DN 300 (12"), DP 24 bar
ed opere connesse**





Progetto di fattibilità tecnica ed economica

Allegato 4 - Mappe acustiche barriere

Mappa isofonica diurna
con il cantiere a cielo
aperto presso R4,
con ipotesi barriera 3m

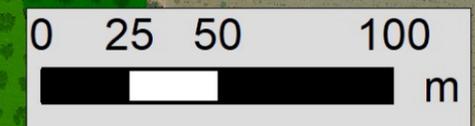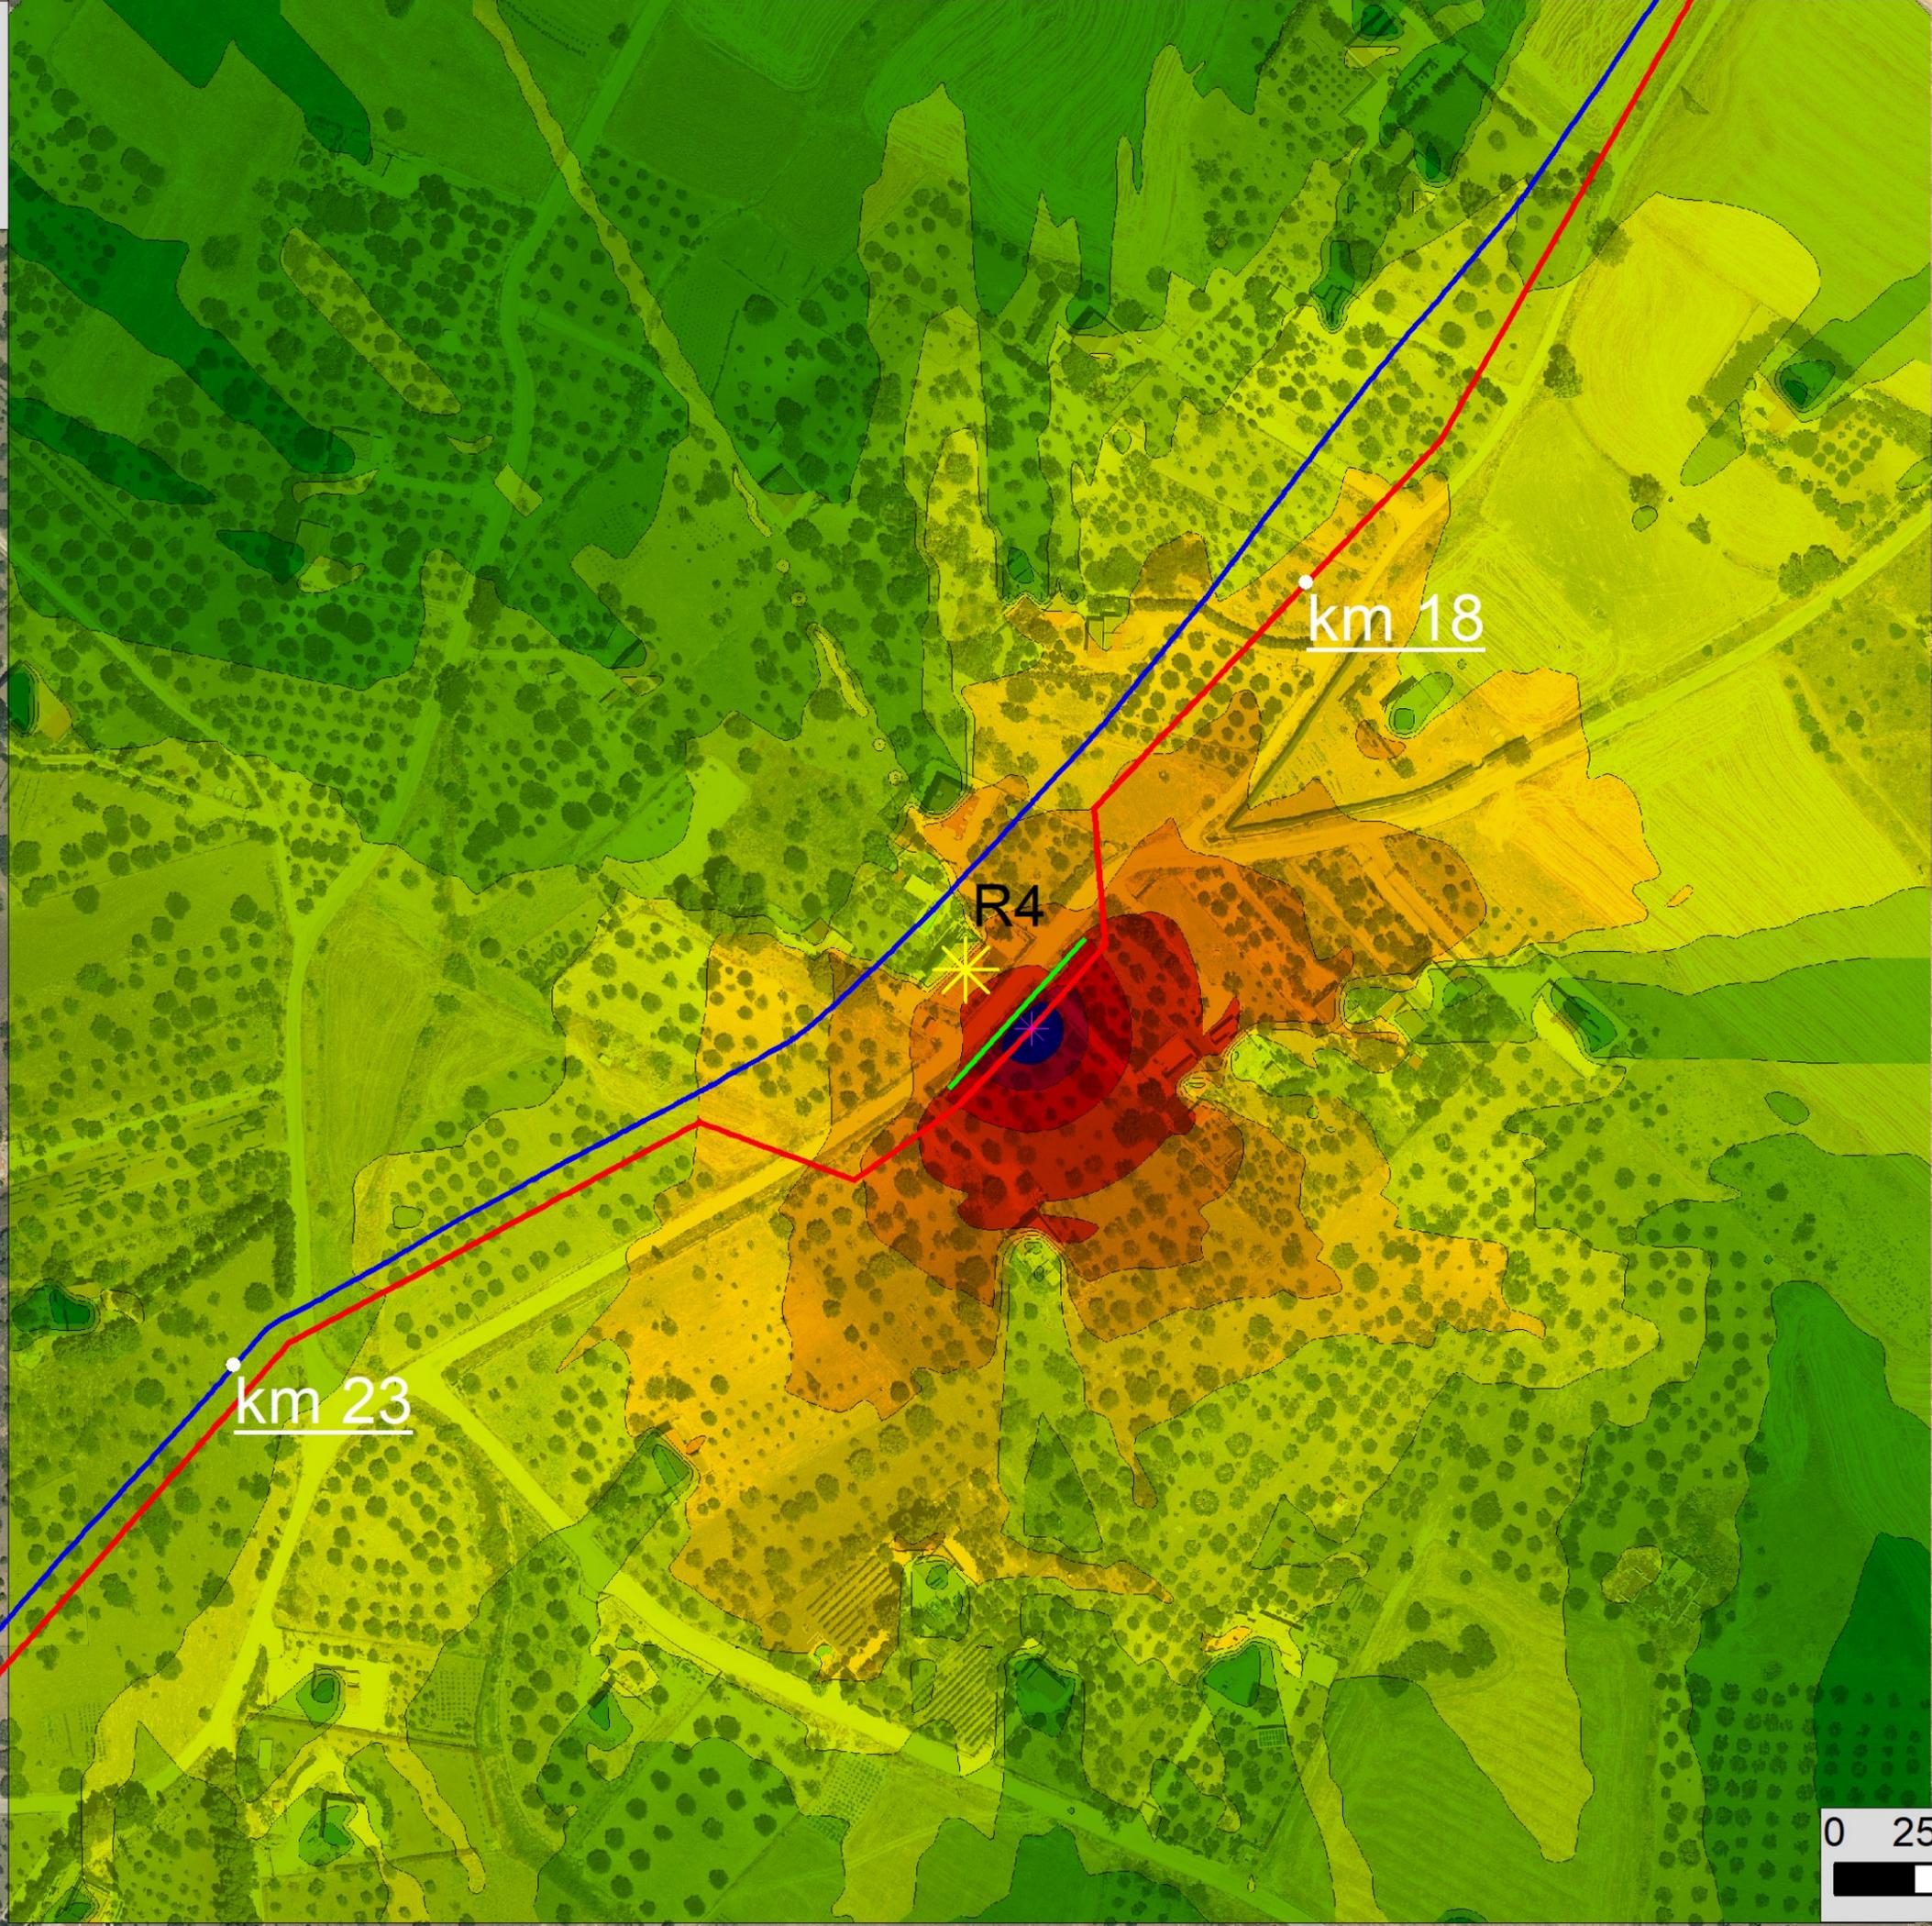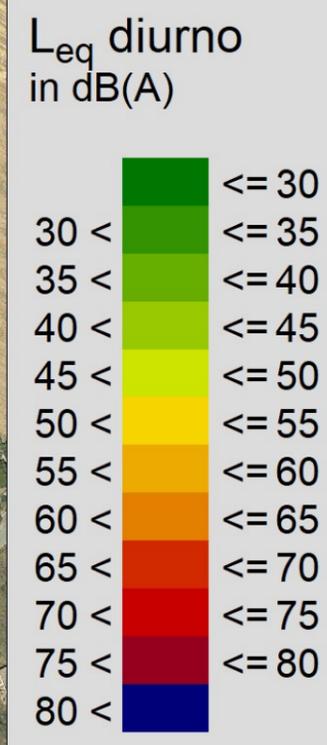

Mappa isofonica diurna
con il cantiere a cielo
aperto presso R7,
con ipotesi barriera 3m

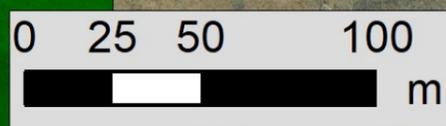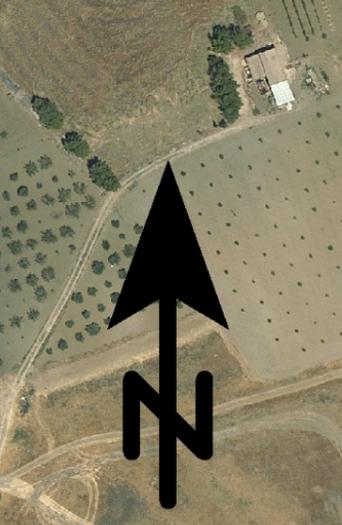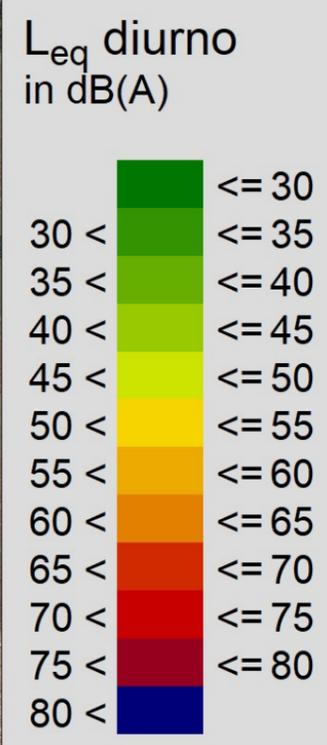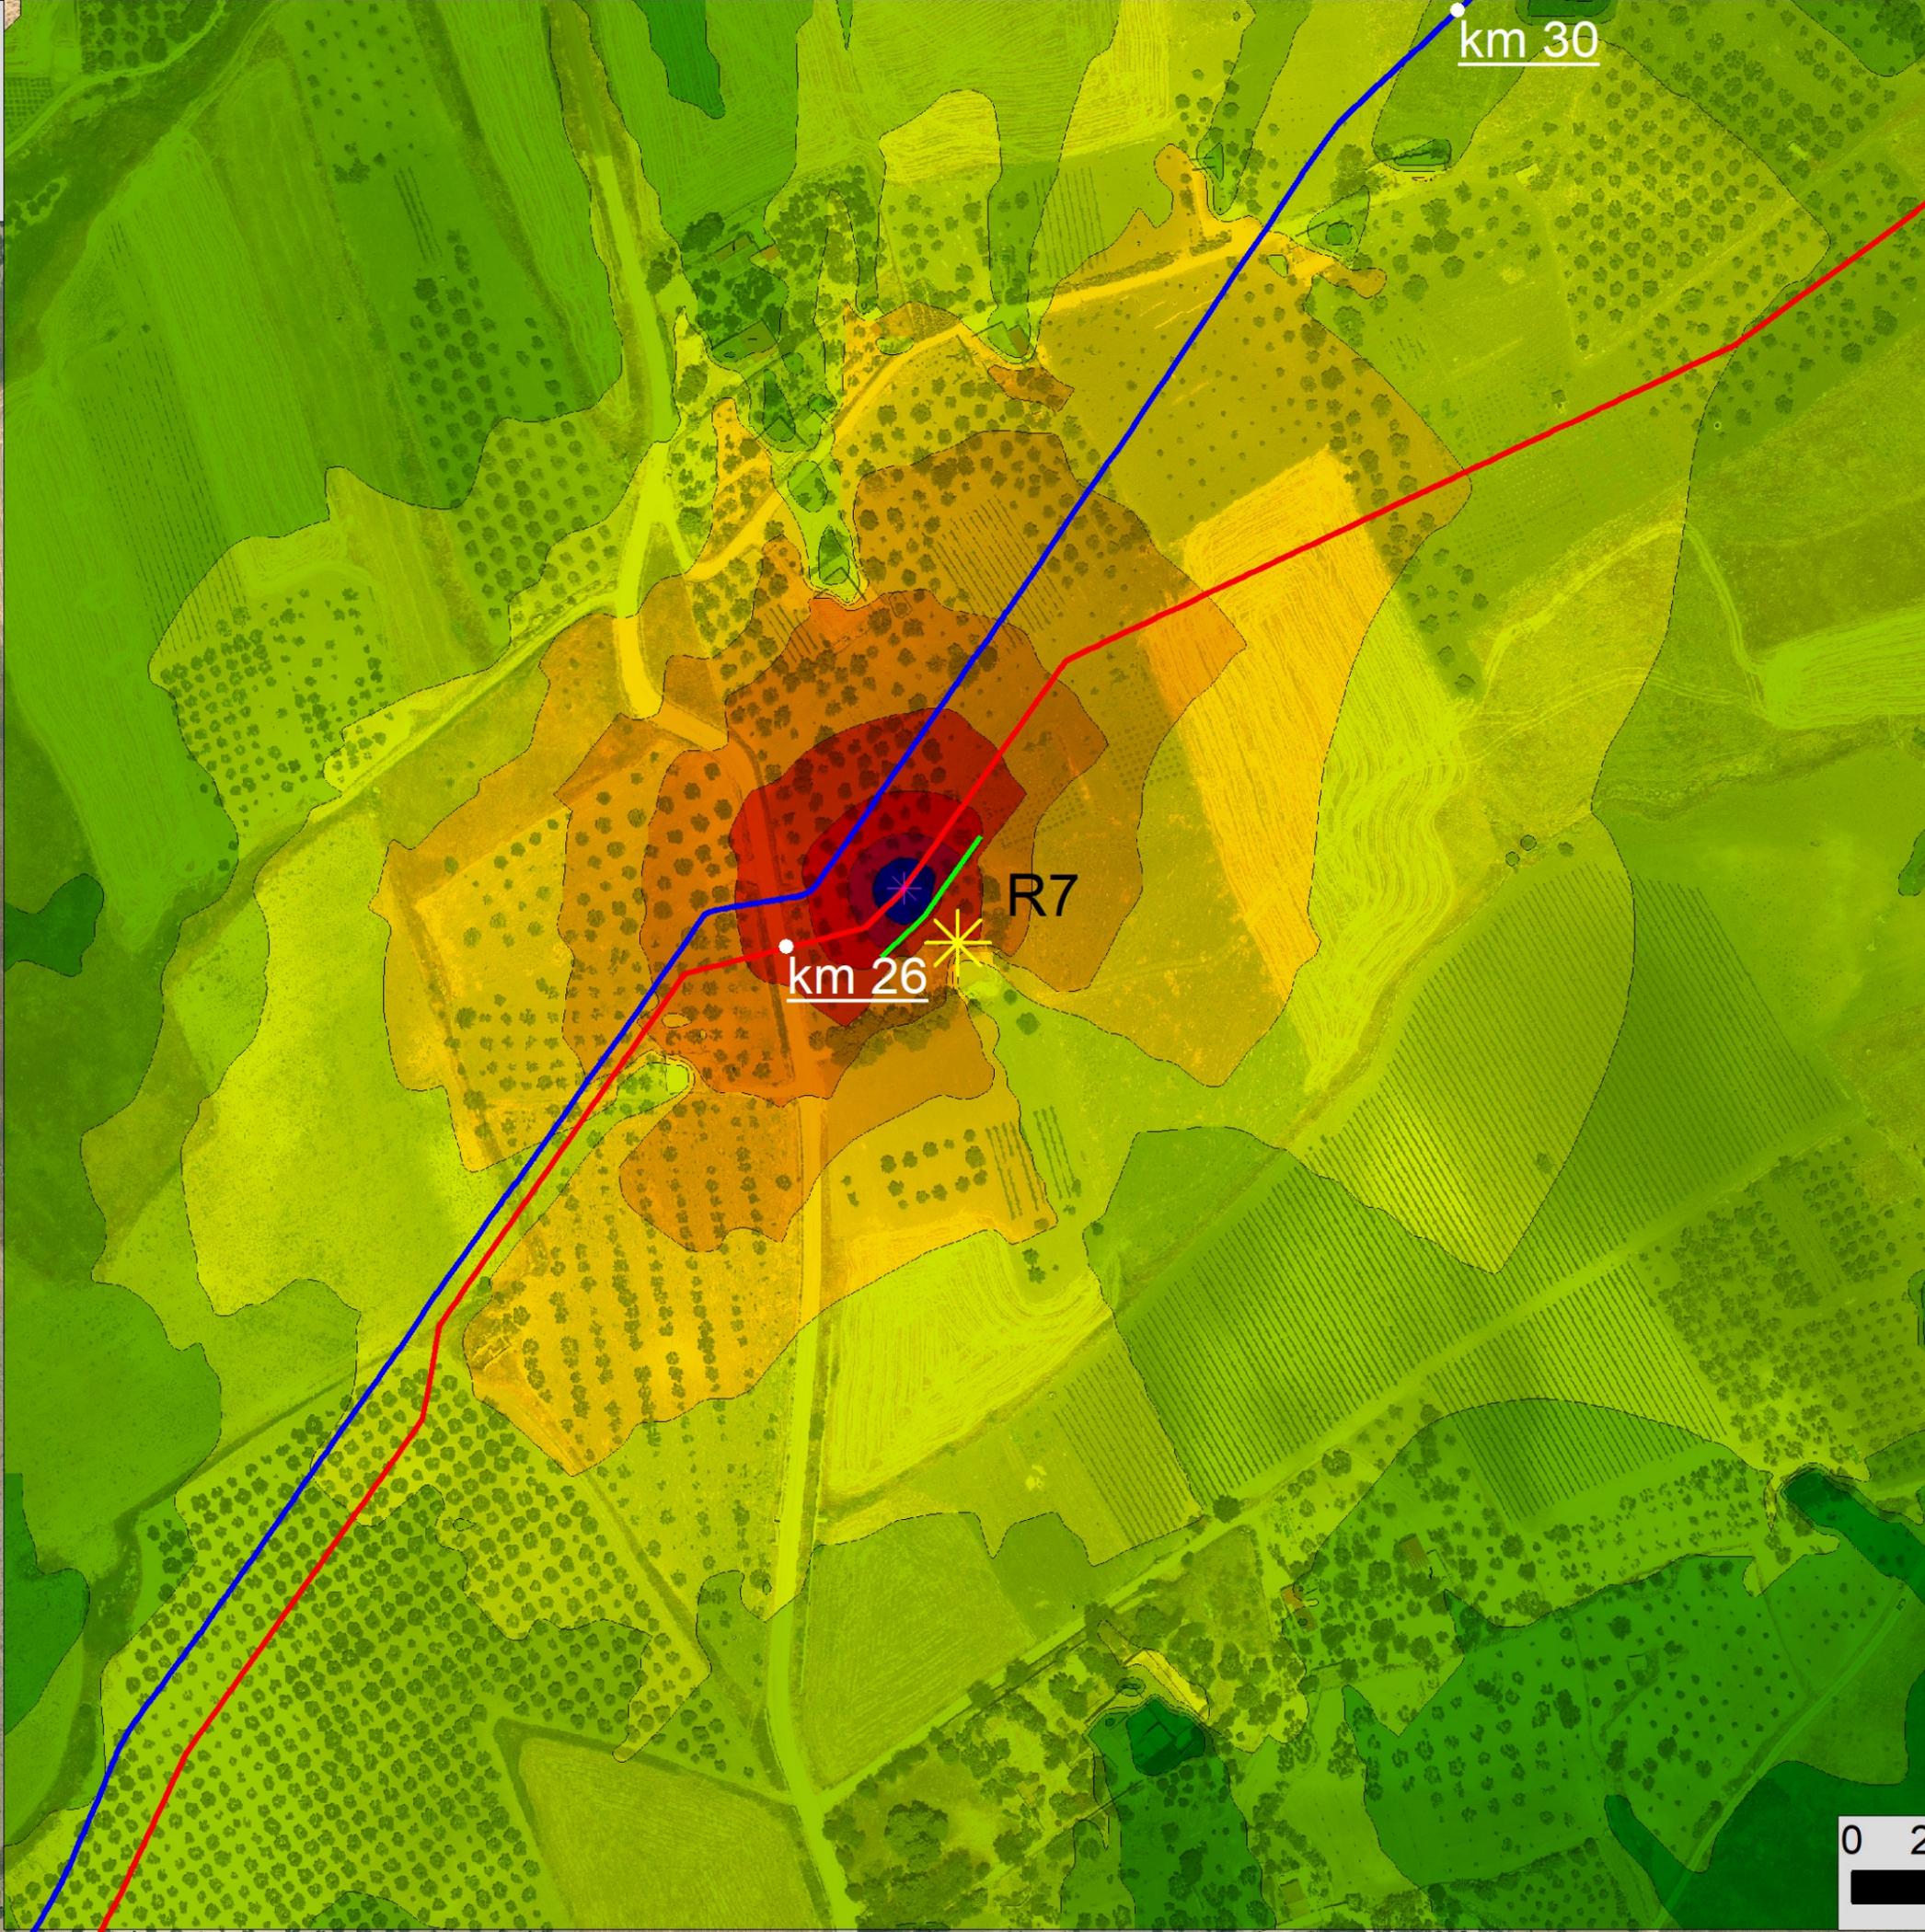

Mappa isofonica diurna
con il cantiere a cielo
aperto ridotto presso R8
con ipotesi barriera 3m

