LIMITI TERRITORIALI	COMUNE DI CALTANISSETTA (CL)
LIVELLETTE — DIFF. DI QUOTA / DISTANZA / PENDENZA	h = 28.20 / L = 2410.38 / i = 0.01170 ; h = -39.52 / L = 1855.48 / i = -0.02177

AGRIGENTO — AUTOSTRADA A19

R	25000.00
T	418.40
Y	3.50
P	15024.35
Q1	552.31

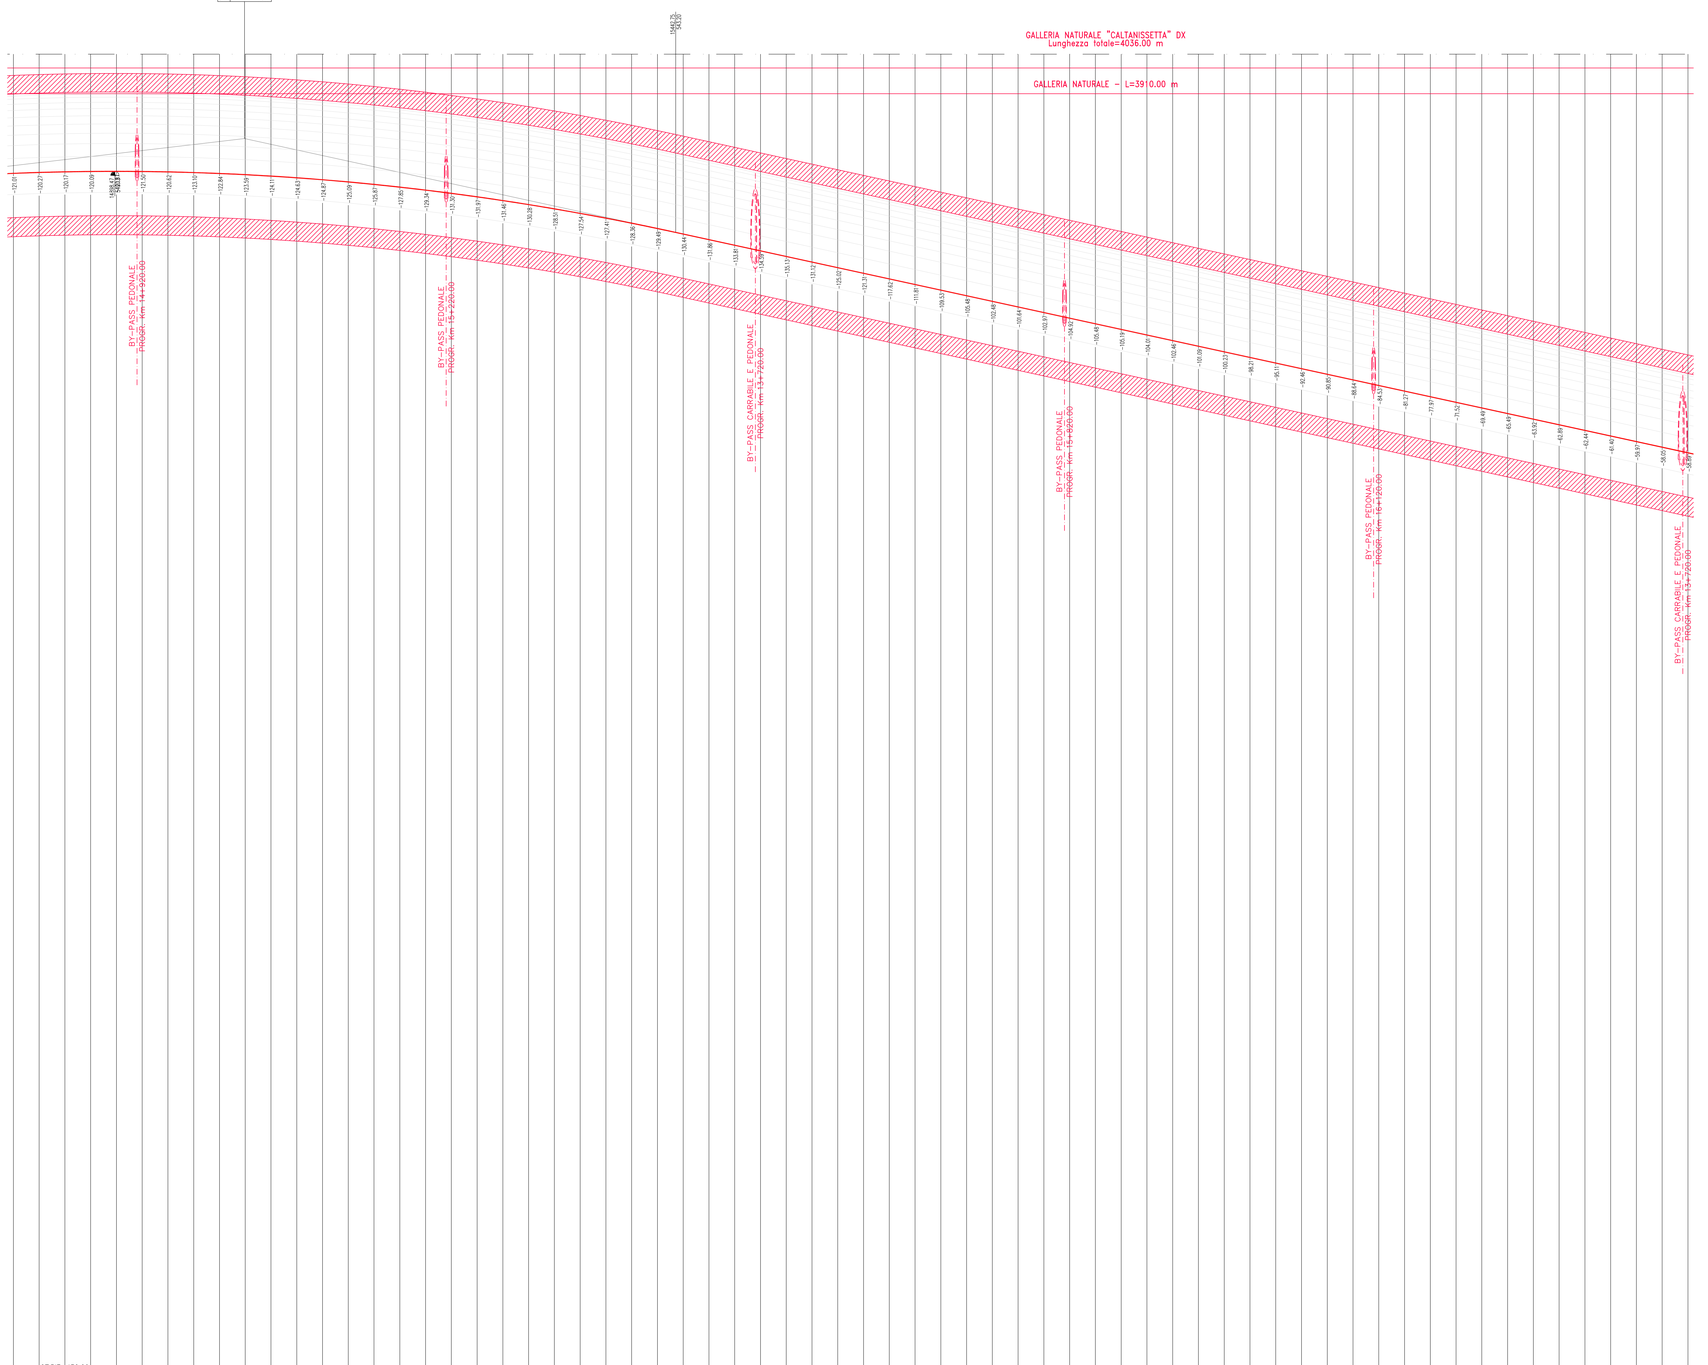

SCALA QUOTE 1:200
SCALA DISTANZE 1:2000

QT.RIF. 432.00

NUMERO SEZIONI	DISTANZE PARZIALI	DISTANZE PROGRESSIVE	QUOTE TERRENO	QUOTE PROGETTO
583		14800.00	469.95	540.13
584	25.00	14825.00	469.29	540.12
585	25.00	14850.00	469.23	540.08
586	25.00	14875.00	469.21	540.12
587	25.00	14900.00	470.00	540.13
588	25.00	14925.00	470.42	540.11
589	25.00	14950.00	469.70	540.08
590	25.00	14975.00	472.12	540.31
591	25.00	15000.00	471.76	540.10
592	25.00	15025.00	472.40	540.81
593	25.00	15050.00	472.78	540.81
594	25.00	15075.00	472.14	540.51
595	25.00	15100.00	473.19	540.32
596	25.00	15125.00	473.19	540.10
597	25.00	15150.00	473.73	541.08
598	25.00	15175.00	475.45	541.60
599	25.00	15200.00	476.65	541.31
600	25.00	15225.00	478.30	541.00
601	25.00	15250.00	479.43	540.68
602	25.00	15275.00	477.78	540.29
603	25.00	15300.00	476.19	540.90
604	25.00	15325.00	474.00	540.49
605	25.00	15350.00	472.59	540.05
606	25.00	15375.00	472.00	539.59
607	25.00	15400.00	472.46	540.12
608	25.00	15425.00	473.08	540.18
609	25.00	15450.00	473.48	540.58
610	25.00	15475.00	474.36	540.50
611	25.00	15500.00	475.77	540.96
612	25.00	15525.00	476.00	541.41
613	25.00	15550.00	476.60	540.87
614	25.00	15575.00	477.45	540.32
615	25.00	15600.00	464.80	539.78
616	25.00	15625.00	466.54	539.14
617	25.00	15650.00	466.31	538.69
618	25.00	15675.00	449.96	538.15
619	25.00	15700.00	447.14	537.60
620	25.00	15725.00	443.53	537.06
621	25.00	15750.00	439.99	536.51
622	25.00	15775.00	437.61	535.97
623	25.00	15800.00	438.40	535.43
624	25.00	15825.00	439.80	534.88
625	25.00	15850.00	439.82	534.34
626	25.00	15875.00	439.98	533.79
627	25.00	15900.00	437.75	533.25
628	25.00	15925.00	435.77	532.70
629	25.00	15950.00	433.53	532.16
630	25.00	15975.00	433.25	531.62
631	25.00	16000.00	431.85	531.07
632	25.00	16025.00	429.28	530.53
633	25.00	16050.00	425.64	529.98
634	25.00	16075.00	422.46	529.44
635	25.00	16100.00	420.29	528.89
636	25.00	16125.00	417.53	528.35
637	25.00	16150.00	412.88	527.81
638	25.00	16175.00	409.08	527.26
639	25.00	16200.00	406.23	526.72
640	25.00	16225.00	398.23	526.17
641	25.00	16250.00	395.66	525.63
642	25.00	16275.00	391.12	525.08
643	25.00	16300.00	388.91	524.54
644	25.00	16325.00	387.43	524.00
645	25.00	16350.00	386.43	523.45
646	25.00	16375.00	384.85	522.91
647	25.00	16400.00	386.41	522.36
648	25.00	16425.00	386.71	521.82

ETTOMETRICHE: 148, 149, 150, 151, 152, 153, 154, 155, 156, 157, 158, 159, 160, 161, 162, 163, 164

ANDAMENTO PLANIMETRICO: L= 1964.18 — A= 640.00 - Sen 213.13 — TAu= 3.5368 D= 0.99

ANDAMENTO CIGLI: SX — 2.50% — 2.50% — d=-0.70% — 2.50% — d=0.00% — 2.50%; DX — -2.50% — d=0.70% — -2.50% — -2.50% — d=-0.00%

ANAS S.p.A.
Direzione Centrale Programmazione Progettazione

CORRIDOIO PLURIMODALE TIRRENICO–NORD EUROPA

ITINERARIO AGRIGENTO –CALTANISSETTA–A19

S.S. N° 640 "DI PORTO EMPEDOCLE"

AMMODERNAMENTO E ADEGUAMENTO ALLA CAT. B DEL D.M. 5.11.2001
Dal km 44+000 allo svincolo con l'A19

PROGETTO DEFINITIVO

GRUPPO DI PROGETTAZIONE

ATI:
TECHNITAL s.p.a. (mandataria)
S.I.S. Studio di Ingegneria Stradale s.r.l.
DELTA Ingegneria s.r.l.
INFRATEC s.r.l Consulting Engineering
PROGIN s.p.a.

I RESPONSABILI DI PROGETTO
Dott. Ing. M. Raccosta — Ordine Ing. Verona n° A1665
Prof. Ing. A. Bevilacqua — Ordine Ing. Palermo n° 4058
Dott. Ing. M. Carlino — Ordine Ing. Agrigento n° A628
Dott. Ing. N. Troccoli — Ordine Ing. Potenza n° 836
Dott. Ing. S. Esposito — Ordine Ing. Roma n° 20837

IL GEOLOGO

INTEGRAZIONE PRESTAZIONI SPECIALISTICHE
Dott. Ing. M. Raccosta

VISTO: IL RESPONSABILE DEL PROCEDIMENTO
Dott. Ing. Massimiliano Fidenzi

VISTO: IL RESPONSABILE DEL SERVIZIO PROGETTAZIONE
Dott. Ing. Antonio Valente

DATA

PROTOCOLLO

PROGETTO STRADALE

PROFILI

PROFILI LONGITUDINALI DI PROGETTO ASSE PRINCIPALE DIR. AG–A19 – TAV. 10/17
Da progr. 14+800.00 a progr. 16+425.00

CODICE PROGETTO	NOME FILE	REVISIONE	FOGLIO	SCALA:
L0407B D 0501	L0407B-D-0501-P01-PS02-TRA-FP10_ADWG CODICE ELAB. P01PS02TRAFP10	A	10 DI 17	1:2000 1:200

REV.	DESCRIZIONE	DATA	VERIFICATO RESP. TEONICO	CONTROLLATO RESP. ITINERARIO	APPROVATO RESP. DI SETTORE
D					
C					
B					
A	EMISSIONE	Ottobre 2006	G. Fusani	F. Arcidi	C. Marro