


LAYOUT 1 - BENI PAESAGGISTICI

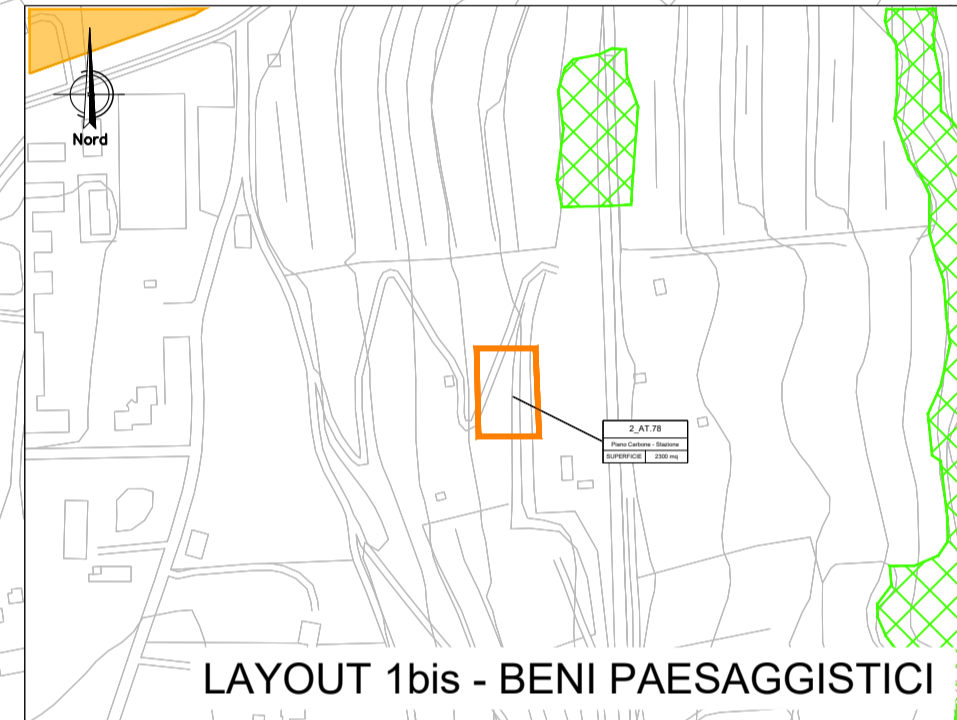

LAYOUT 1bis - BENI PAESAGGISTICI

**LEGENDA**

**LEGENDA INTERVENTI SUI RILEVATI**

- Intervento 1 - fino a 2 m
- Intervento 2 - tra 2m e 6m
- Intervento 3 - oltre i 6 m
- Intervento 4 - sezione a mezza costa (altezza variabile)

**LEGENDA INTERVENTI MURI SOTTOSCARPA**

- Intervento muro ad "L"
- Intervento muro ad "U"

**LEGENDA INTERVENTI DI IDRAULICA**

- Canali rivestiti in CLS e nuovi tombini sotto la sede

**LEGENDA LIMITI DI INTERVENTO**

- Limiti di intervento

**INTERVENTI DI MITIGAZIONE E COMPENSAZIONE**

- Opere a verde e aree di ripristino

**Aree di cantiere**

- Area tecnica
- Cantiere base
- Area stoccaggio
- Cantiere operativo
- Cantiere armamento



**BENI PAESAGGISTICI**

- Vincoli archeologici - art.10 D. Lgs. 42/04
- Aree tutelate - art.134, lett. c, D. Lgs. 42/04
- Aree fiumi 150 m. - art.142, lett. c, D. Lgs. 42/04
- Aree riserve regionali - art.142, lett. f, D. Lgs. 42/04
- Aree boscate - art.142, lett. g, D. Lgs. 42/04
- Aree di interesse archeologico - art.142, lett. m, D. Lgs. 42/04


**REGIMI NORMATIVI**

- livello di tutela 1
- livello di tutela 2
- livello di tutela 3
- area di recupero

Fonti: Piano Paesaggistico degli Ambiti 6, 7, 10, 11, 12 e 15 ricadenti nella provincia di Caltanissetta  
Piano Paesaggistico degli Ambiti 8, 11, 12, 13, 14, 16 e 17 ricadenti nella provincia di Catania

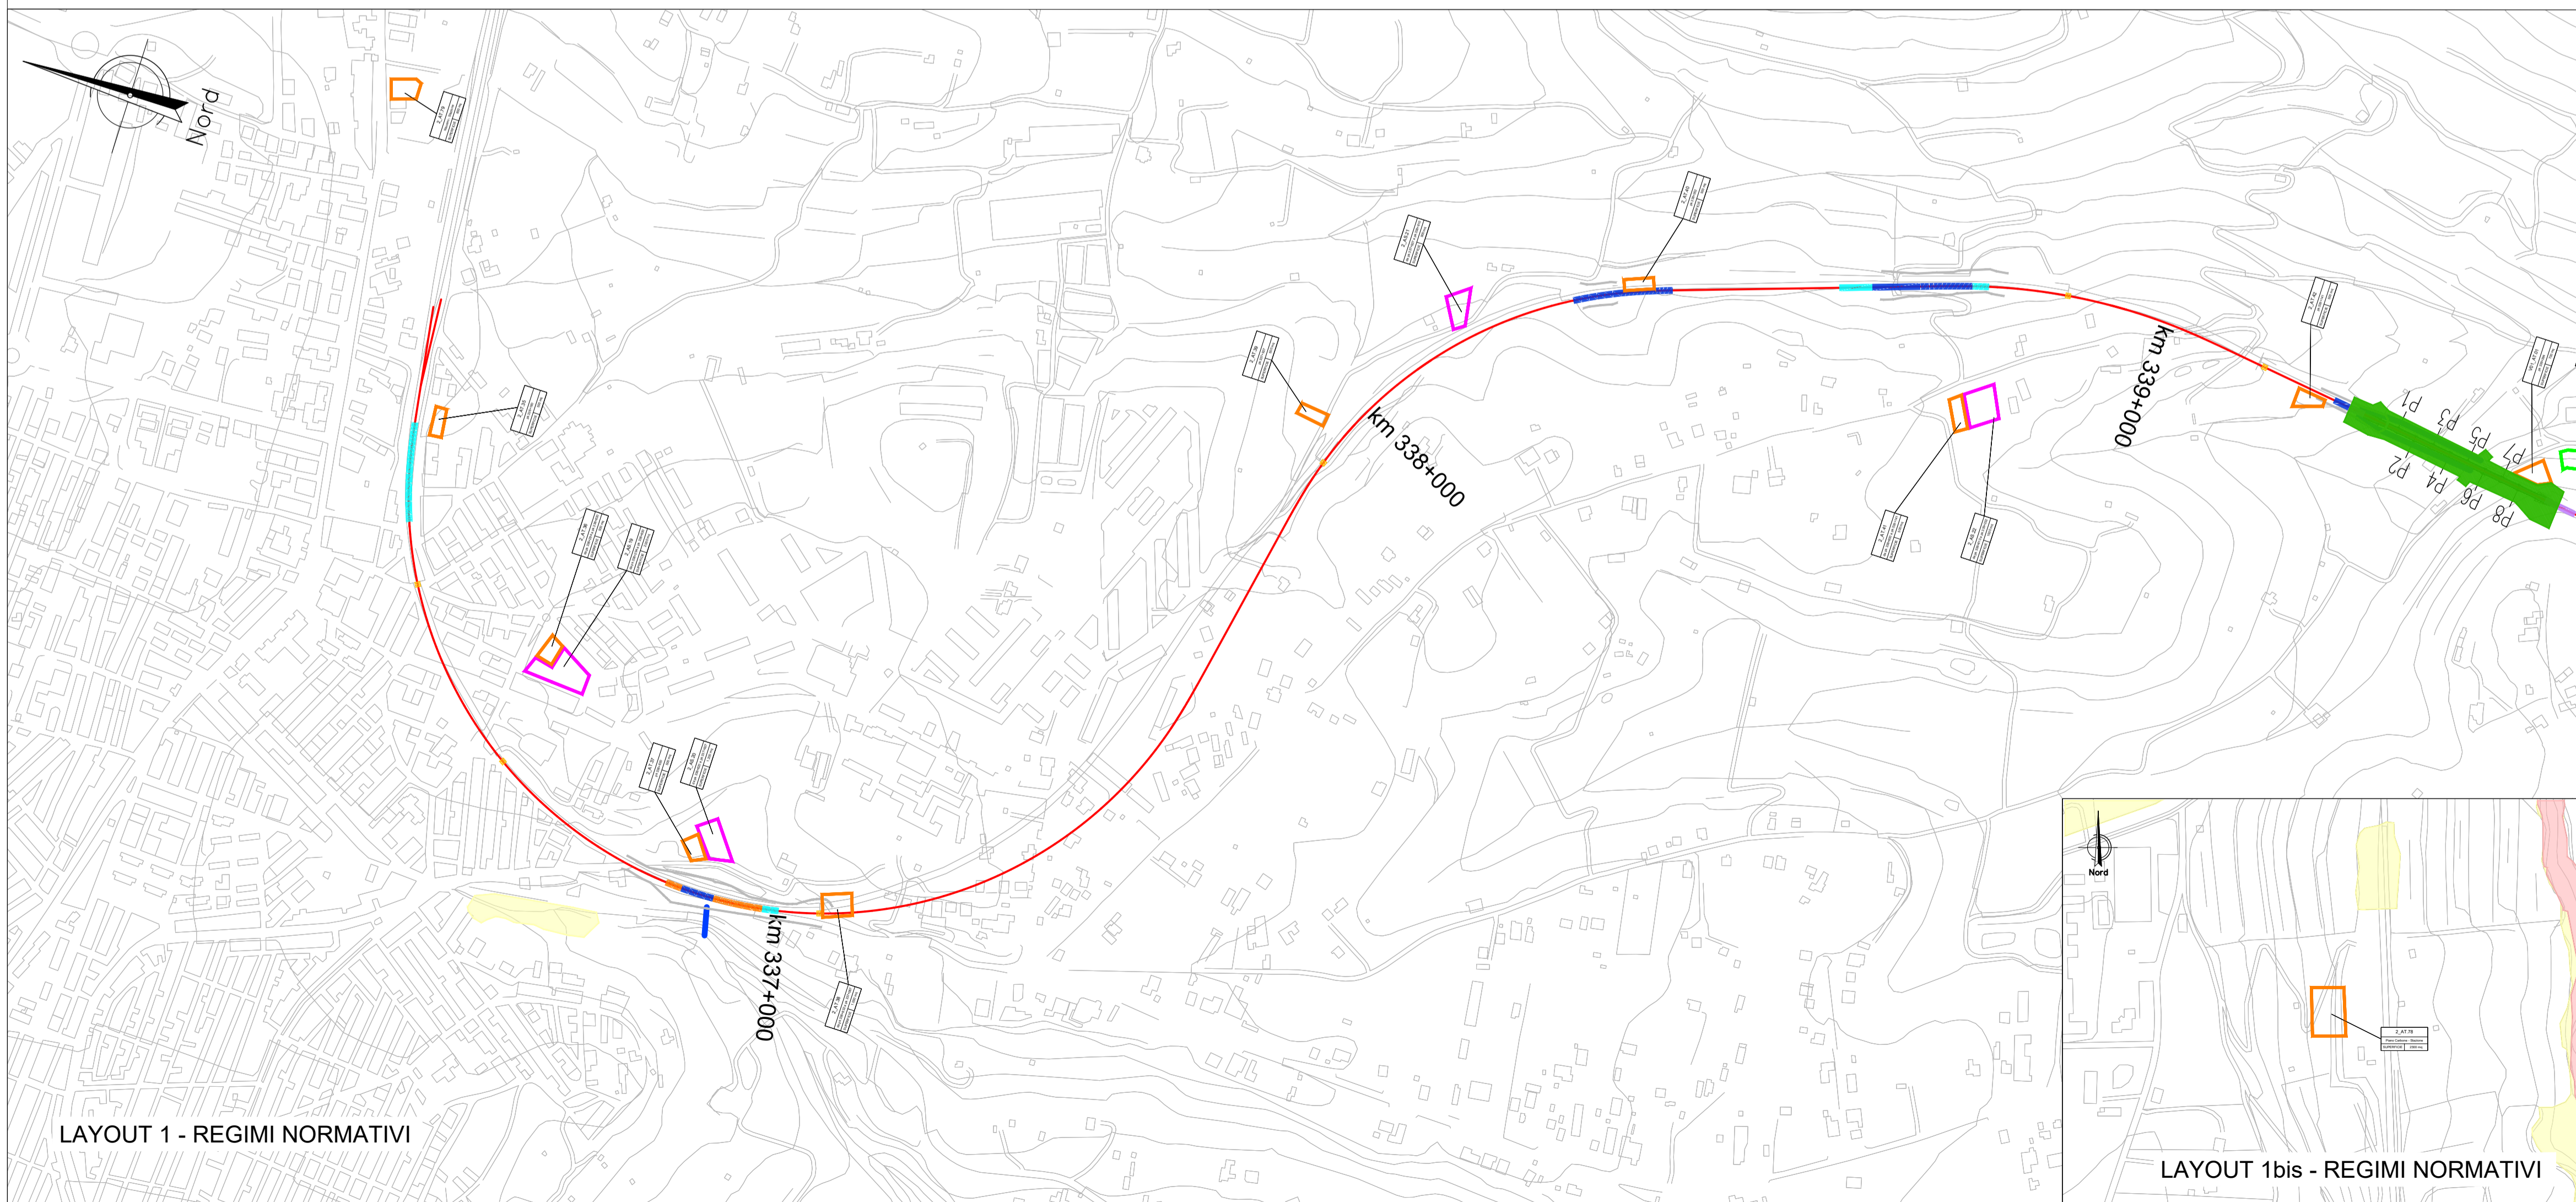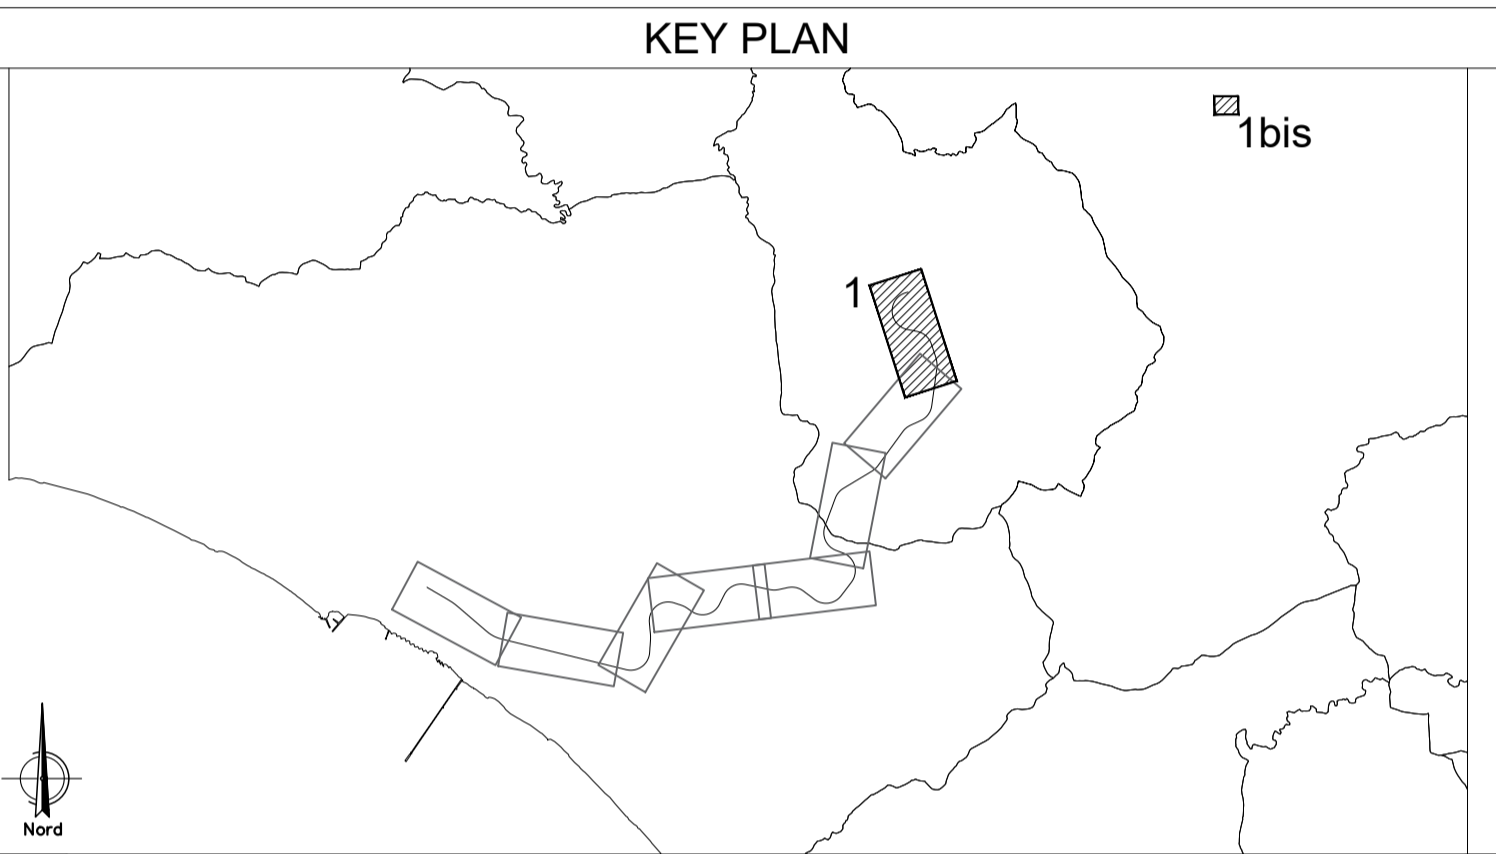

LAYOUT 1 - REGIMI NORMATIVI

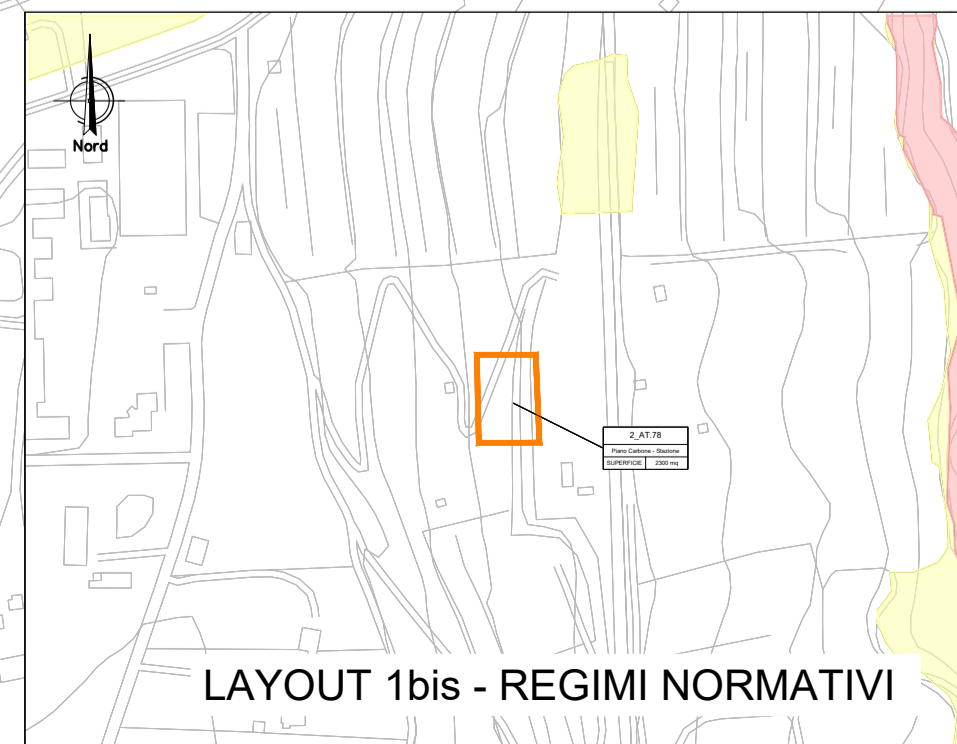

LAYOUT 1bis - REGIMI NORMATIVI

COMMITTENTE:

PROGETTAZIONE:

**LINEA FERROVIARIA CATANIA C.LE - GELA**

**TRATTA FERROVIARIA CALTAGIRONE - GELA**

**PROGETTO DI FATTIBILITA' TECNICO ECONOMICA**

**DIREZIONE PROGETTAZIONE**  
**ARCHITETTURA, AMBIENTE E TERRITORIO**  
**AMBIENTE ED ENERGY SAVING**

**RIPRISTINO TRATTA CALTAGIRONE - GELA**  
**LOTTO 2: RIPRISTINO TRATTA NISCEMI - GELA**

RELAZIONE PAESAGGISTICA AI SENSI DEL D.P.C.M. 12/12/2005  
 Carta dei vincoli e delle tutele - Tavola 1 di 8

SCALA:  
**1:5.000**

COMMESSA	LOTTO	FASE	ENTE	TIPO DOC.	OPERA/DISCIPLINA	PROGR.	REV.
RS6K	00	R	22	N5	1M0002	001	B

Rev.	Descrizione	Redatto	Data	Verificato	Data	Approvato	Data	Autorizzato Data
A	Emissione Esecutiva	F. Tamburini	Settembre 2022	A. Cantello G. Dajelli	Settembre 2022	P. Mosca	Settembre 2022	
B	Emissione esecutiva	F. Tamburini	GIU 2023	A. Cantello G. Dajelli	GIU 2023	P. Mosca	GIU 2023	

File: RS6K00R22N51M0002001B.dwg

n. Elab.: