
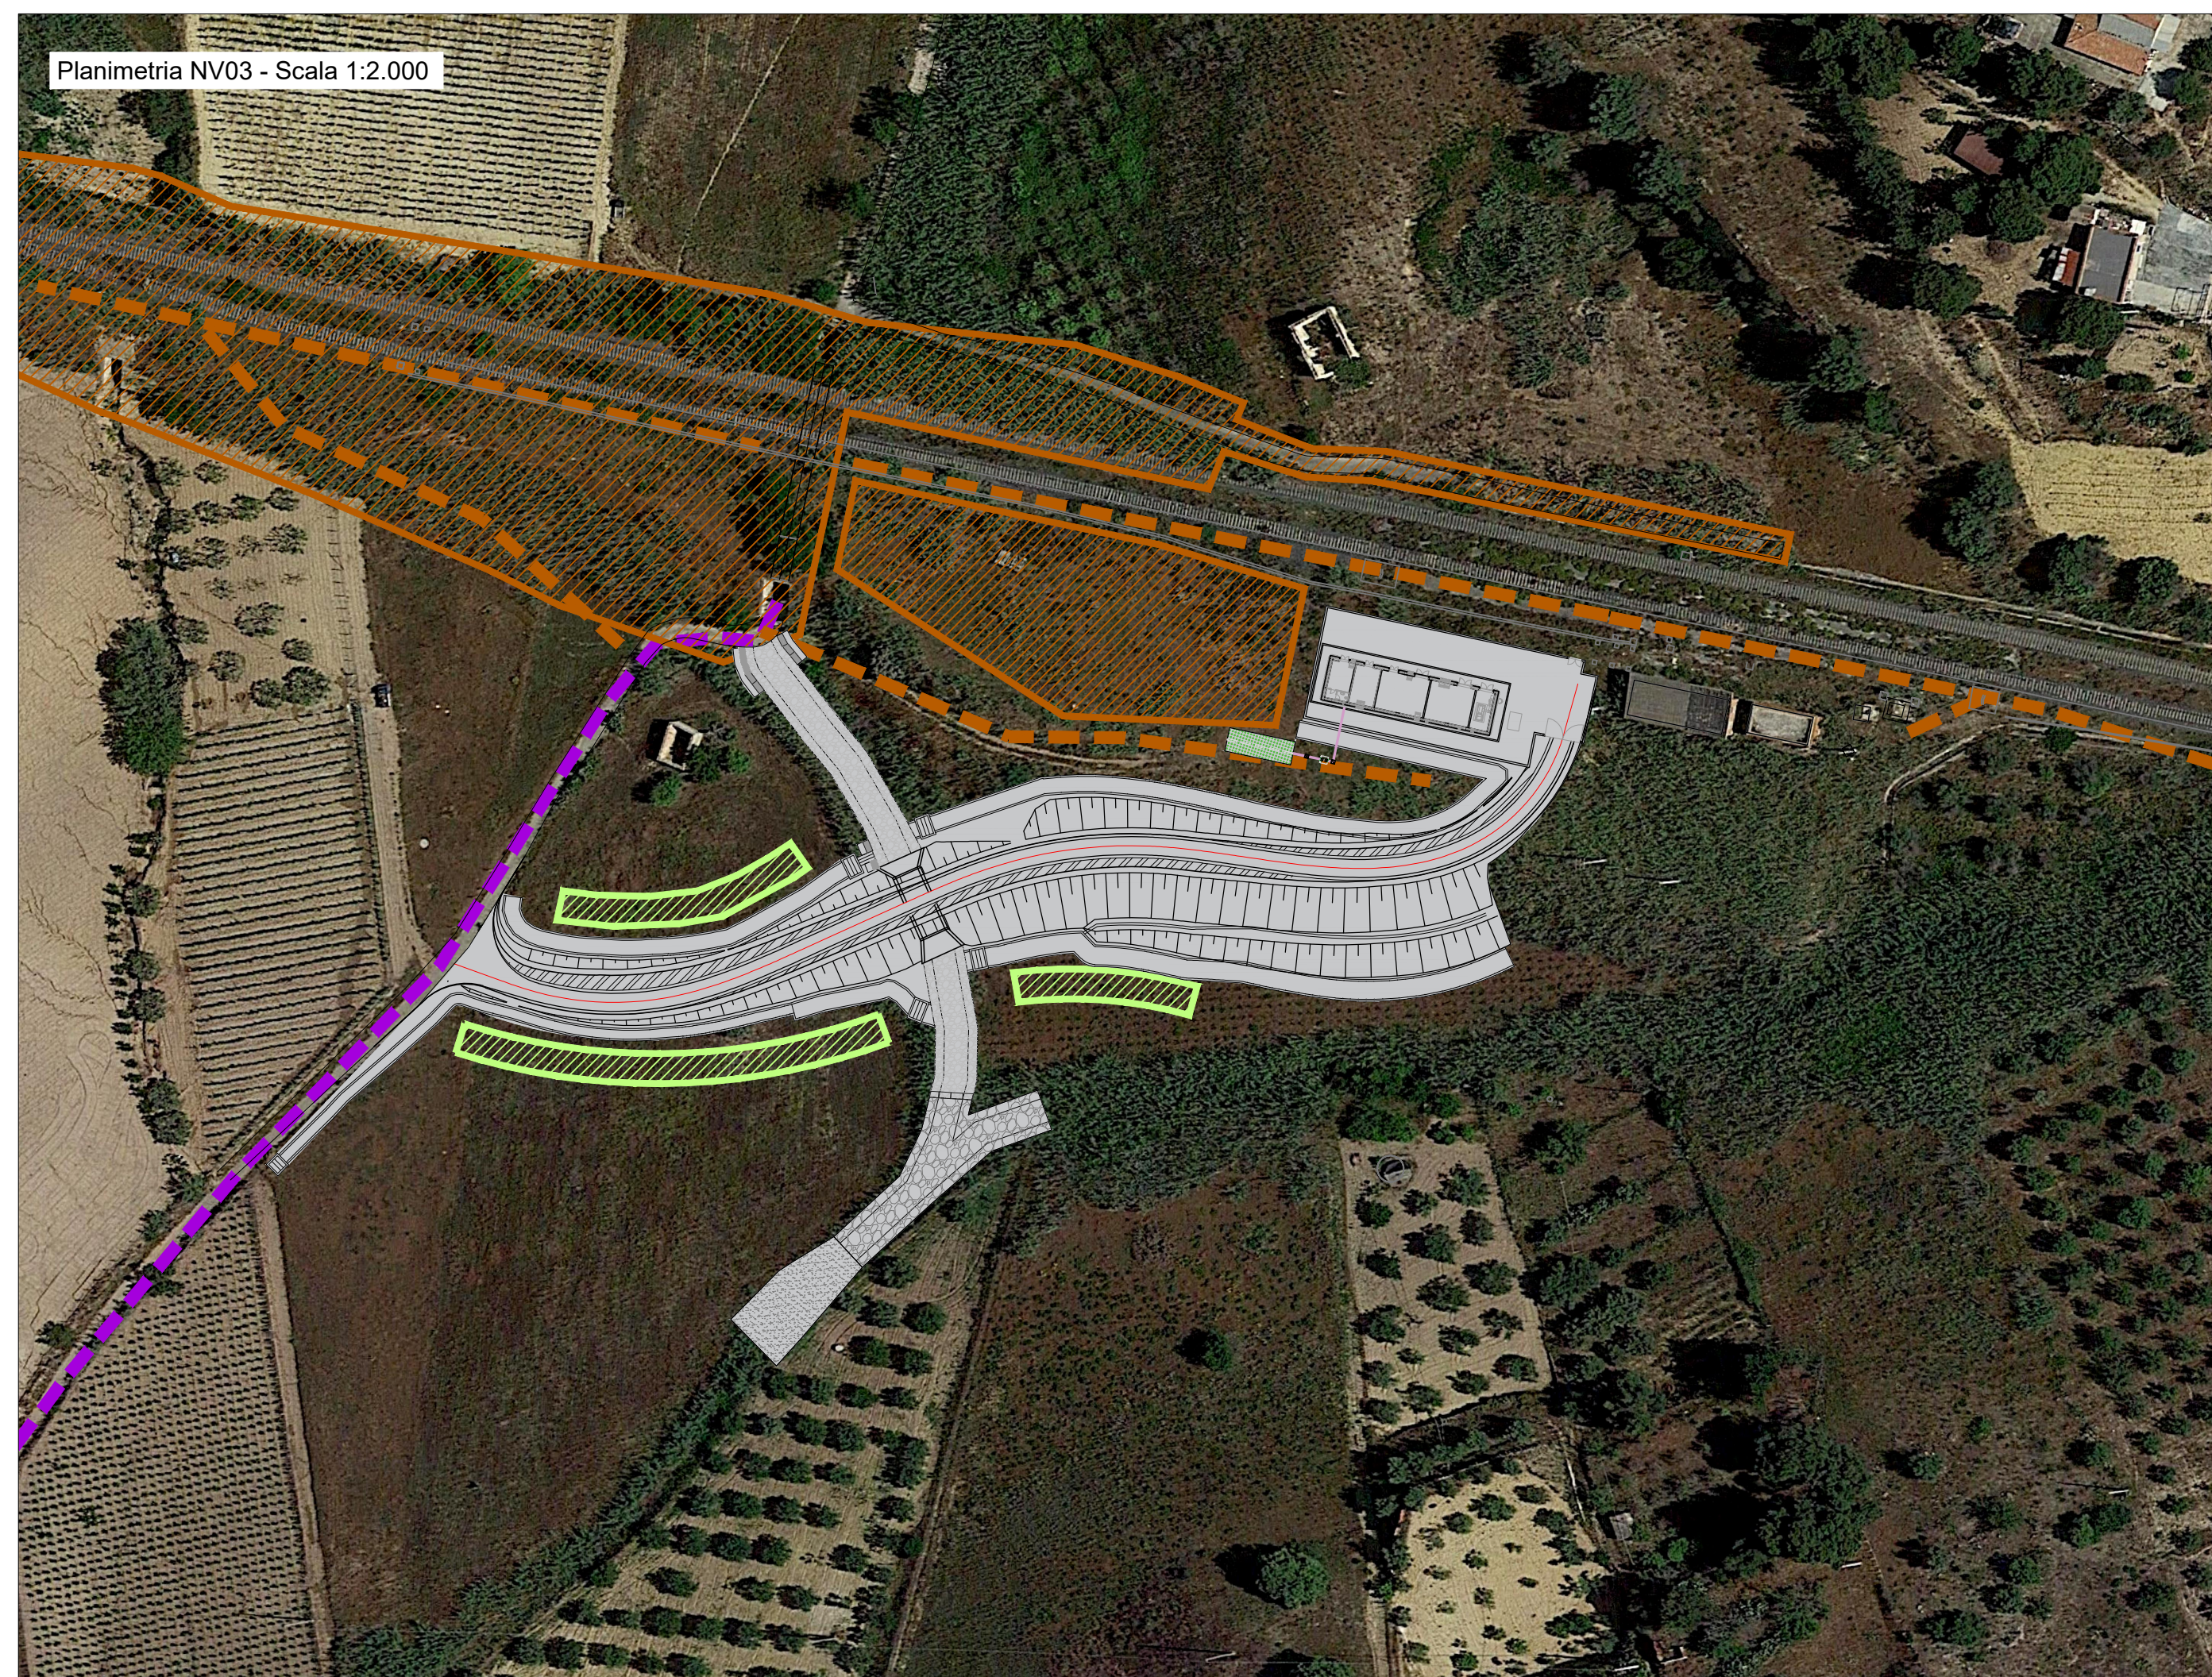


LEGENDA

- Ripristino dei luoghi ante-opera di tipo agricolo
- Ripristino dei luoghi ante-opera di tipo vegetazionale, secondo l'habitat presente
- Viabilità di cantiere realizzata su viabilità esistente
- Opere di sistemazione idraulica a protezione dei viadotti
- Opere a verde: FM - Fascia ripariale di mitigazione sistemazioni spondali
- Opere a verde: FC - Fascia mesoigrofila di compensazione ambientale
- Opere a verde: FAR - Fascia arbustiva
- Opere a verde: FAI - Fascia arborea

PLANIMETRIA DI INQUADRAMENTO

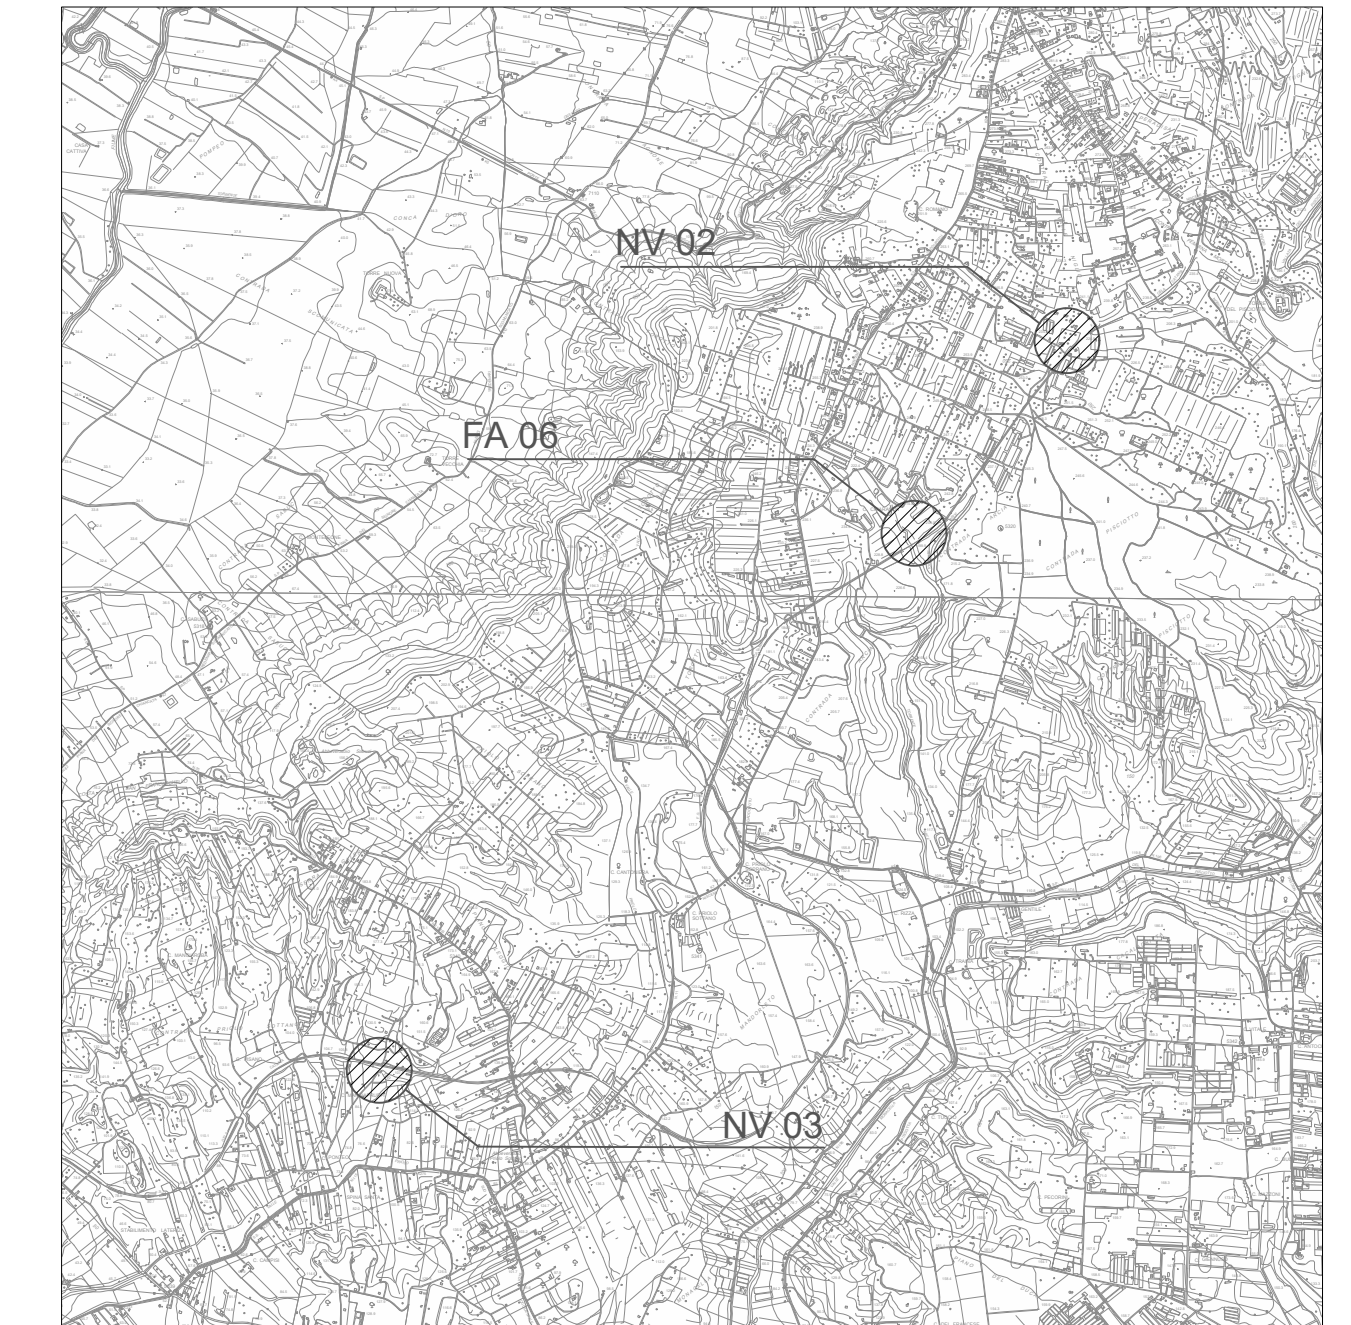

COMMITTENTE: **RFI**
RETE FERROVIARIA ITALIANA
GRUPPO FERROVIE DELLO STATO ITALIANE

PROGETTAZIONE: **ITALFERR**
GRUPPO FERROVIE DELLO STATO ITALIANE

LINEA CALTAGIRONE-GELA

**DIREZIONE PROGETTAZIONE
U.O. ARCHITETTURA, AMBIENTE E TERRITORIO
S.O. AMBIENTE ED ENERGY SAVING**

PROGETTO DI FATTIBILITA' TECNICO ECONOMICA

RIPRISTINO LINEA CALTAGIRONE-GELA

LOTTO 2: NISCEMI - GELA

Planimetrie degli interventi di mitigazione e compensazione - Tav. 4 di 4

SCALA:

Varie

COMMESSA	LOTTO	FASE	ENTE	TIPO DOC.	OPERA/DISCIPLINA	PROGR.	REV.
RS6K	00	R	22	P6	IA0000	004	A

Rev.	Descrizione	Redatto	Data	Verificato	Data	Approvato	Data	Autorizzato Data
A	Emissione esecutiva	F. Tiburini	GIU 2023	A. Di Biase	GIU 2023	P. Di Biase	GIU 2023	C. Ercolani Giugno 2023