







**LEGENDA**

-  Ripristino dei luoghi ante-operam
-  Viabilità di cantiere realizzata su viabilità esistente
-  Opere di sistemazione idraulica a protezione dei viadotti
-  Opere a verde: FM - Fascia ripariale di mitigazione sistemazioni spondali
-  Opere a verde: FC - Fascia mesoigrofila di compensazione ambientale

**PLANIMETRIA DI INQUADRAMENTO**

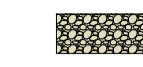

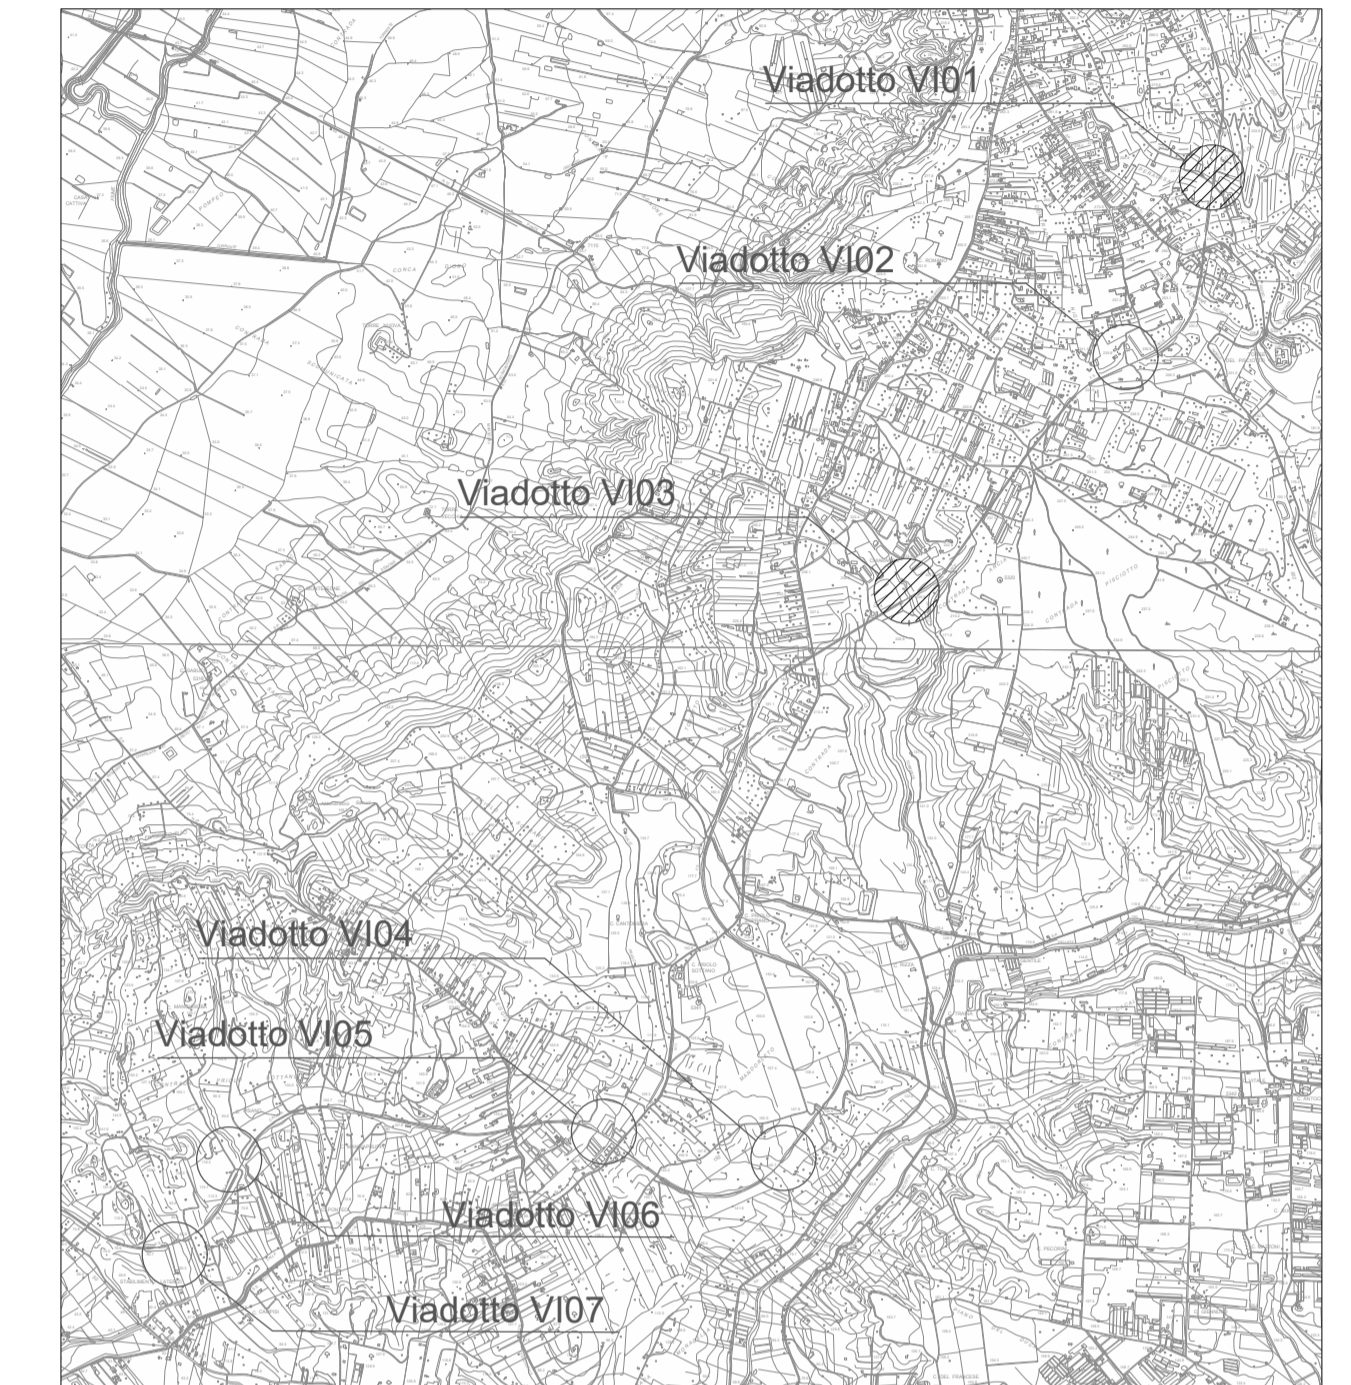COMMITTENTE:



PROGETTAZIONE:



**LINEA FERROVIARIA CATANIA C.LE - GELA**  
**TRATTA FERROVIARIA CALTAGIRONE - GELA**

**PROGETTO DI FATTIBILITA' TECNICO ECONOMICA**

**DIREZIONE PROGETTAZIONE**  
**U.O. ARCHITETTURA, AMBIENTE E TERRITORIO**  
**S.O. AMBIENTE ED ENERGY SAVING**

**RIPRISTINO TRATTA CALTAGIRONE-GELA**  
**LOTTO 2: RIPRISTINO TRATTA NISCEMI - GELA**

Planimetrie degli interventi di mitigazione e compensazione - Tav. 1 di 3

SCALA:

Varie

COMMESSA LOTTO FASE ENTE TIPO DOC. OPERA/DISCIPLINA PROGR. REV.

RS3K 00 D 22 P6 1A0000 001 B

| Rev. | Descrizione         | Redatto     | Data       | Verificato | Data       | Approvato | Data       | Autorizzato Data            |
|------|---------------------|-------------|------------|------------|------------|-----------|------------|-----------------------------|
| A    | Emissione esecutiva | A. Cartello | Sett. 2022 | G. Dajelli | Sett. 2022 | P. Mosca  | Sett. 2022 | C. Ercolani<br>Giugno 2023  |
| B    | Emissione esecutiva | A. Cartello | Giù. 2023  | G. Dajelli | Giù. 2023  | P. Mosca  | Giù. 2023  | U. Di Biase<br>Ottobre 2023 |
|      |                     |             |            |            |            |           |            |                             |
|      |                     |             |            |            |            |           |            |                             |
|      |                     |             |            |            |            |           |            |                             |
|      |                     |             |            |            |            |           |            |                             |