


LEGENDA

- Ripristino dei luoghi ante-operam
- Viabilità di cantiere realizzata su viabilità esistente
- Opere di sistemazione idraulica a protezione dei viadotti
- Opere a verde: FM - Fascia ripariale di mitigazione sistemazioni spondali
- Opere a verde: FC - Fascia mesoigrofila di compensazione ambientale
-

PLANIMETRIA DI INQUADRAMENTO

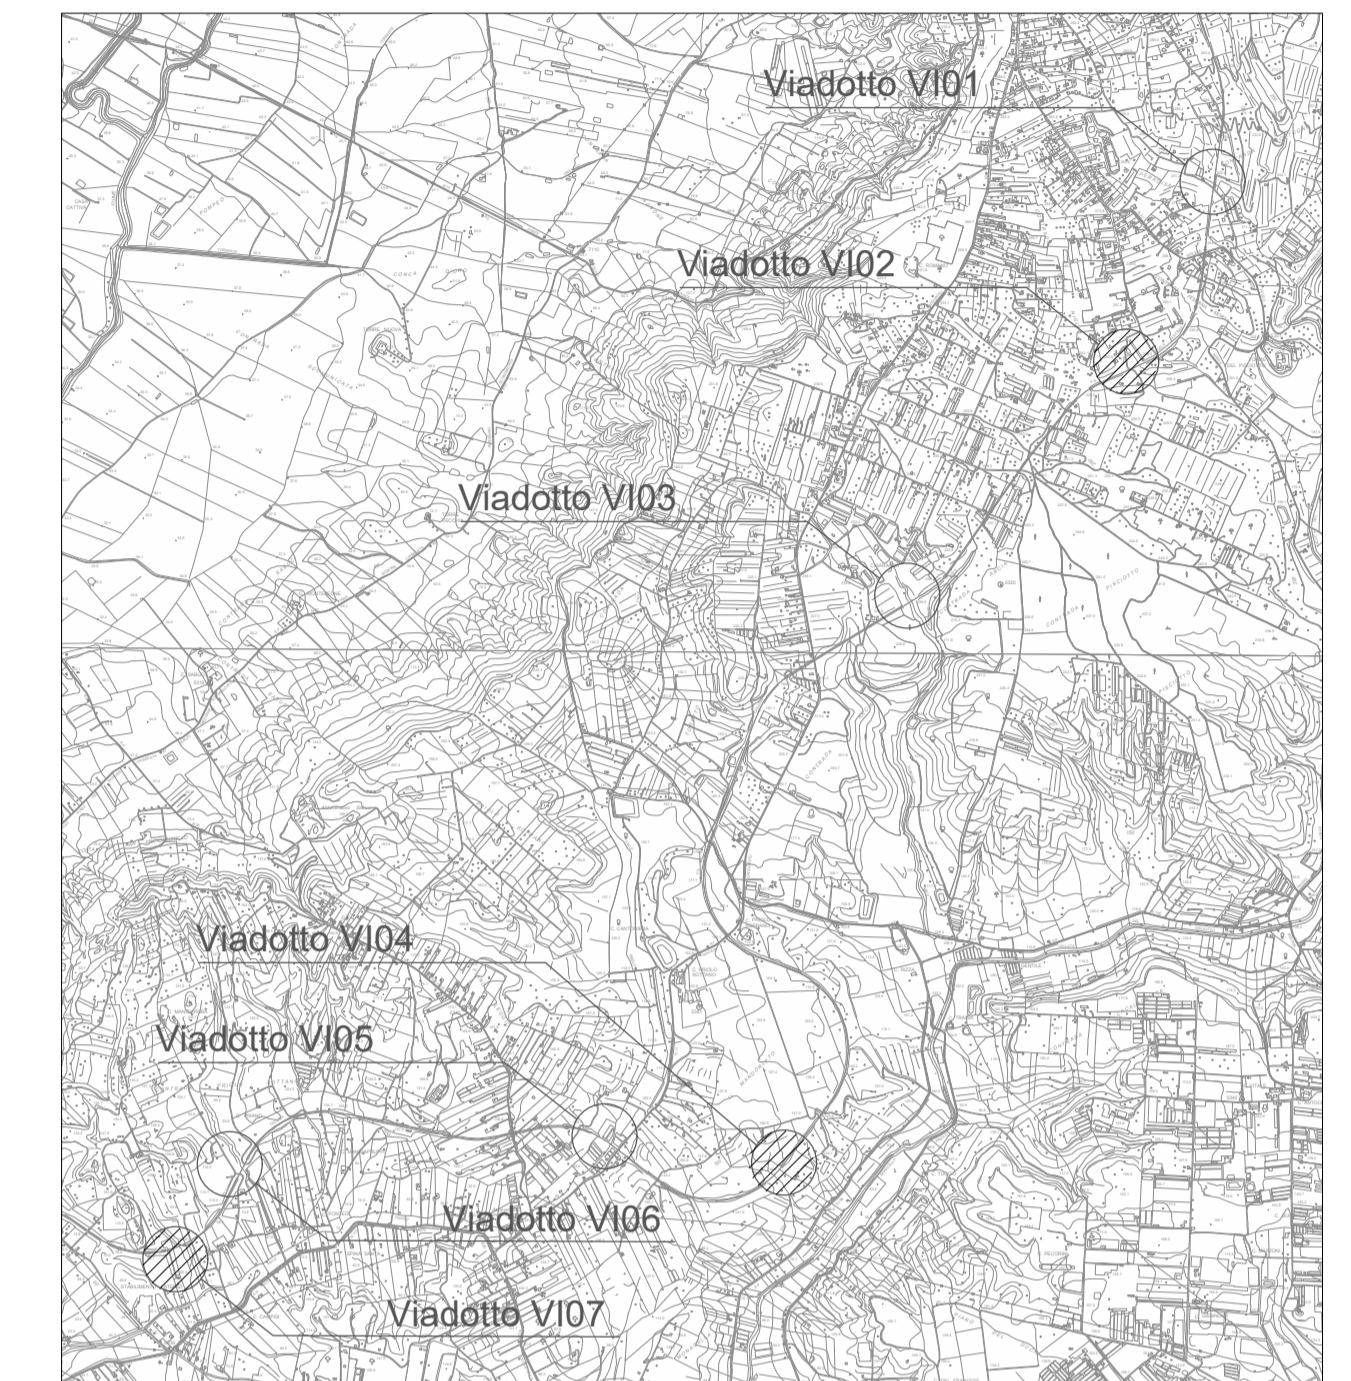

COMMITTENTE: **RFI**
RETE FERROVIARIA ITALIANA
GRUPPO FERROVIE DELLO STATO ITALIANE

PROGETTAZIONE: **ITALFERR**
GRUPPO FERROVIE DELLO STATO ITALIANE

LINEA FERROVIARIA CATANIA C.LE - GELA
TRATTA FERROVIARIA CALTAGIRONE - GELA

PROGETTO DI FATTIBILITA' TECNICO ECONOMICA

DIREZIONE PROGETTAZIONE
U.O. ARCHITETTURA, AMBIENTE E TERRITORIO
S.O. AMBIENTE ED ENERGY SAVING

RIPRISTINO TRATTA CALTAGIRONE-GELA
LOTTO 2: RIPRISTINO TRATTA NISCEMI - GELA

Planimetrie degli interventi di mitigazione e compensazione - Tav. 3 di 3

SCALA:
Varie

COMMESSA	LOTTO	FASE	ENTE	TIPO DOC.	OPERA/DISCIPLINA	PROGR.	REV.
RS6K	00	D	22	P6	1A0000	003	B

Rev.	Descrizione	Redatto	Data	Verificato	Data	Approvato	Data	Autorizzato Data
A	Emissione esecutiva	A.Cariello	Sett. 2020	G. Dajelli	Sett. 2020	P. Mosca	Sett. 2020	C. Ercolani Giugno 2023
B	Emissione esecutiva	A.Cariello	Giù. 2023	G. Dajelli	Giù. 2023	P. Mosca	Giù. 2023	TEA SPA S.p.A. Dott. Andrea Ercolani Coordinatore Tecnico di Base Viario 01/04/2023