





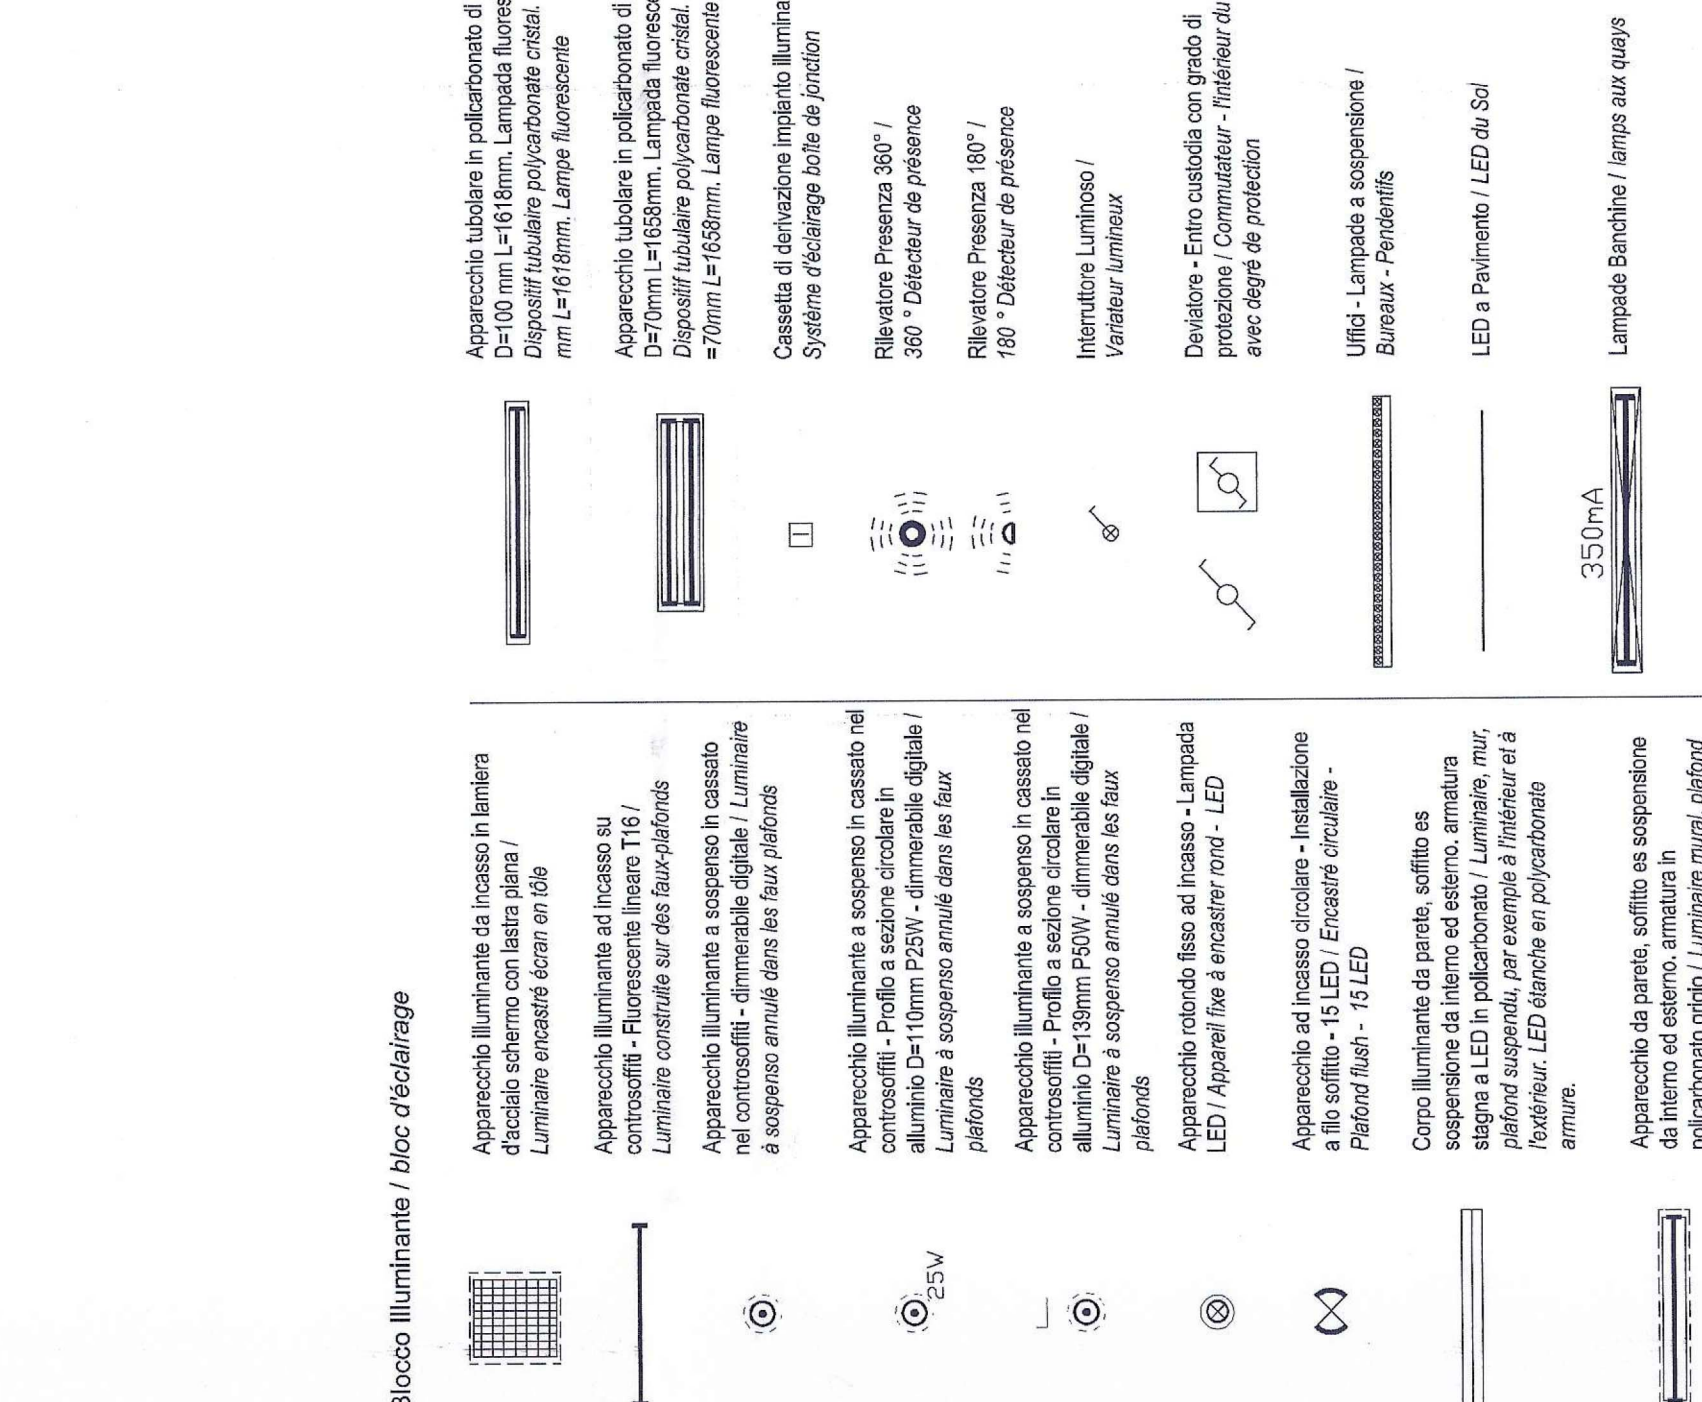











REV.	DATA	CAUSA	PROGETTISTA	REVISOR
0	07/12/12	prima versione	Nicola Marzotto	Javier Villar Ruiz
A	07/01/13	prima versione LTF	Nicola Marzotto	Javier Villar Ruiz
B	31/01/13	prima versione LTF 4.025	Nicola Marzotto	Javier Villar Ruiz
C				
D				
E				
Scale: 1:100

1/10

1/10

1/10