



# SIMULAZIONE FOTOGRAFICA

LEGENDA DEI COLORI E SIMBOLI IN CARTA

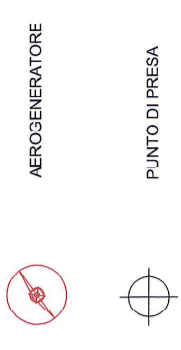

AEROGENERATORE

PUNTO DI PRESA

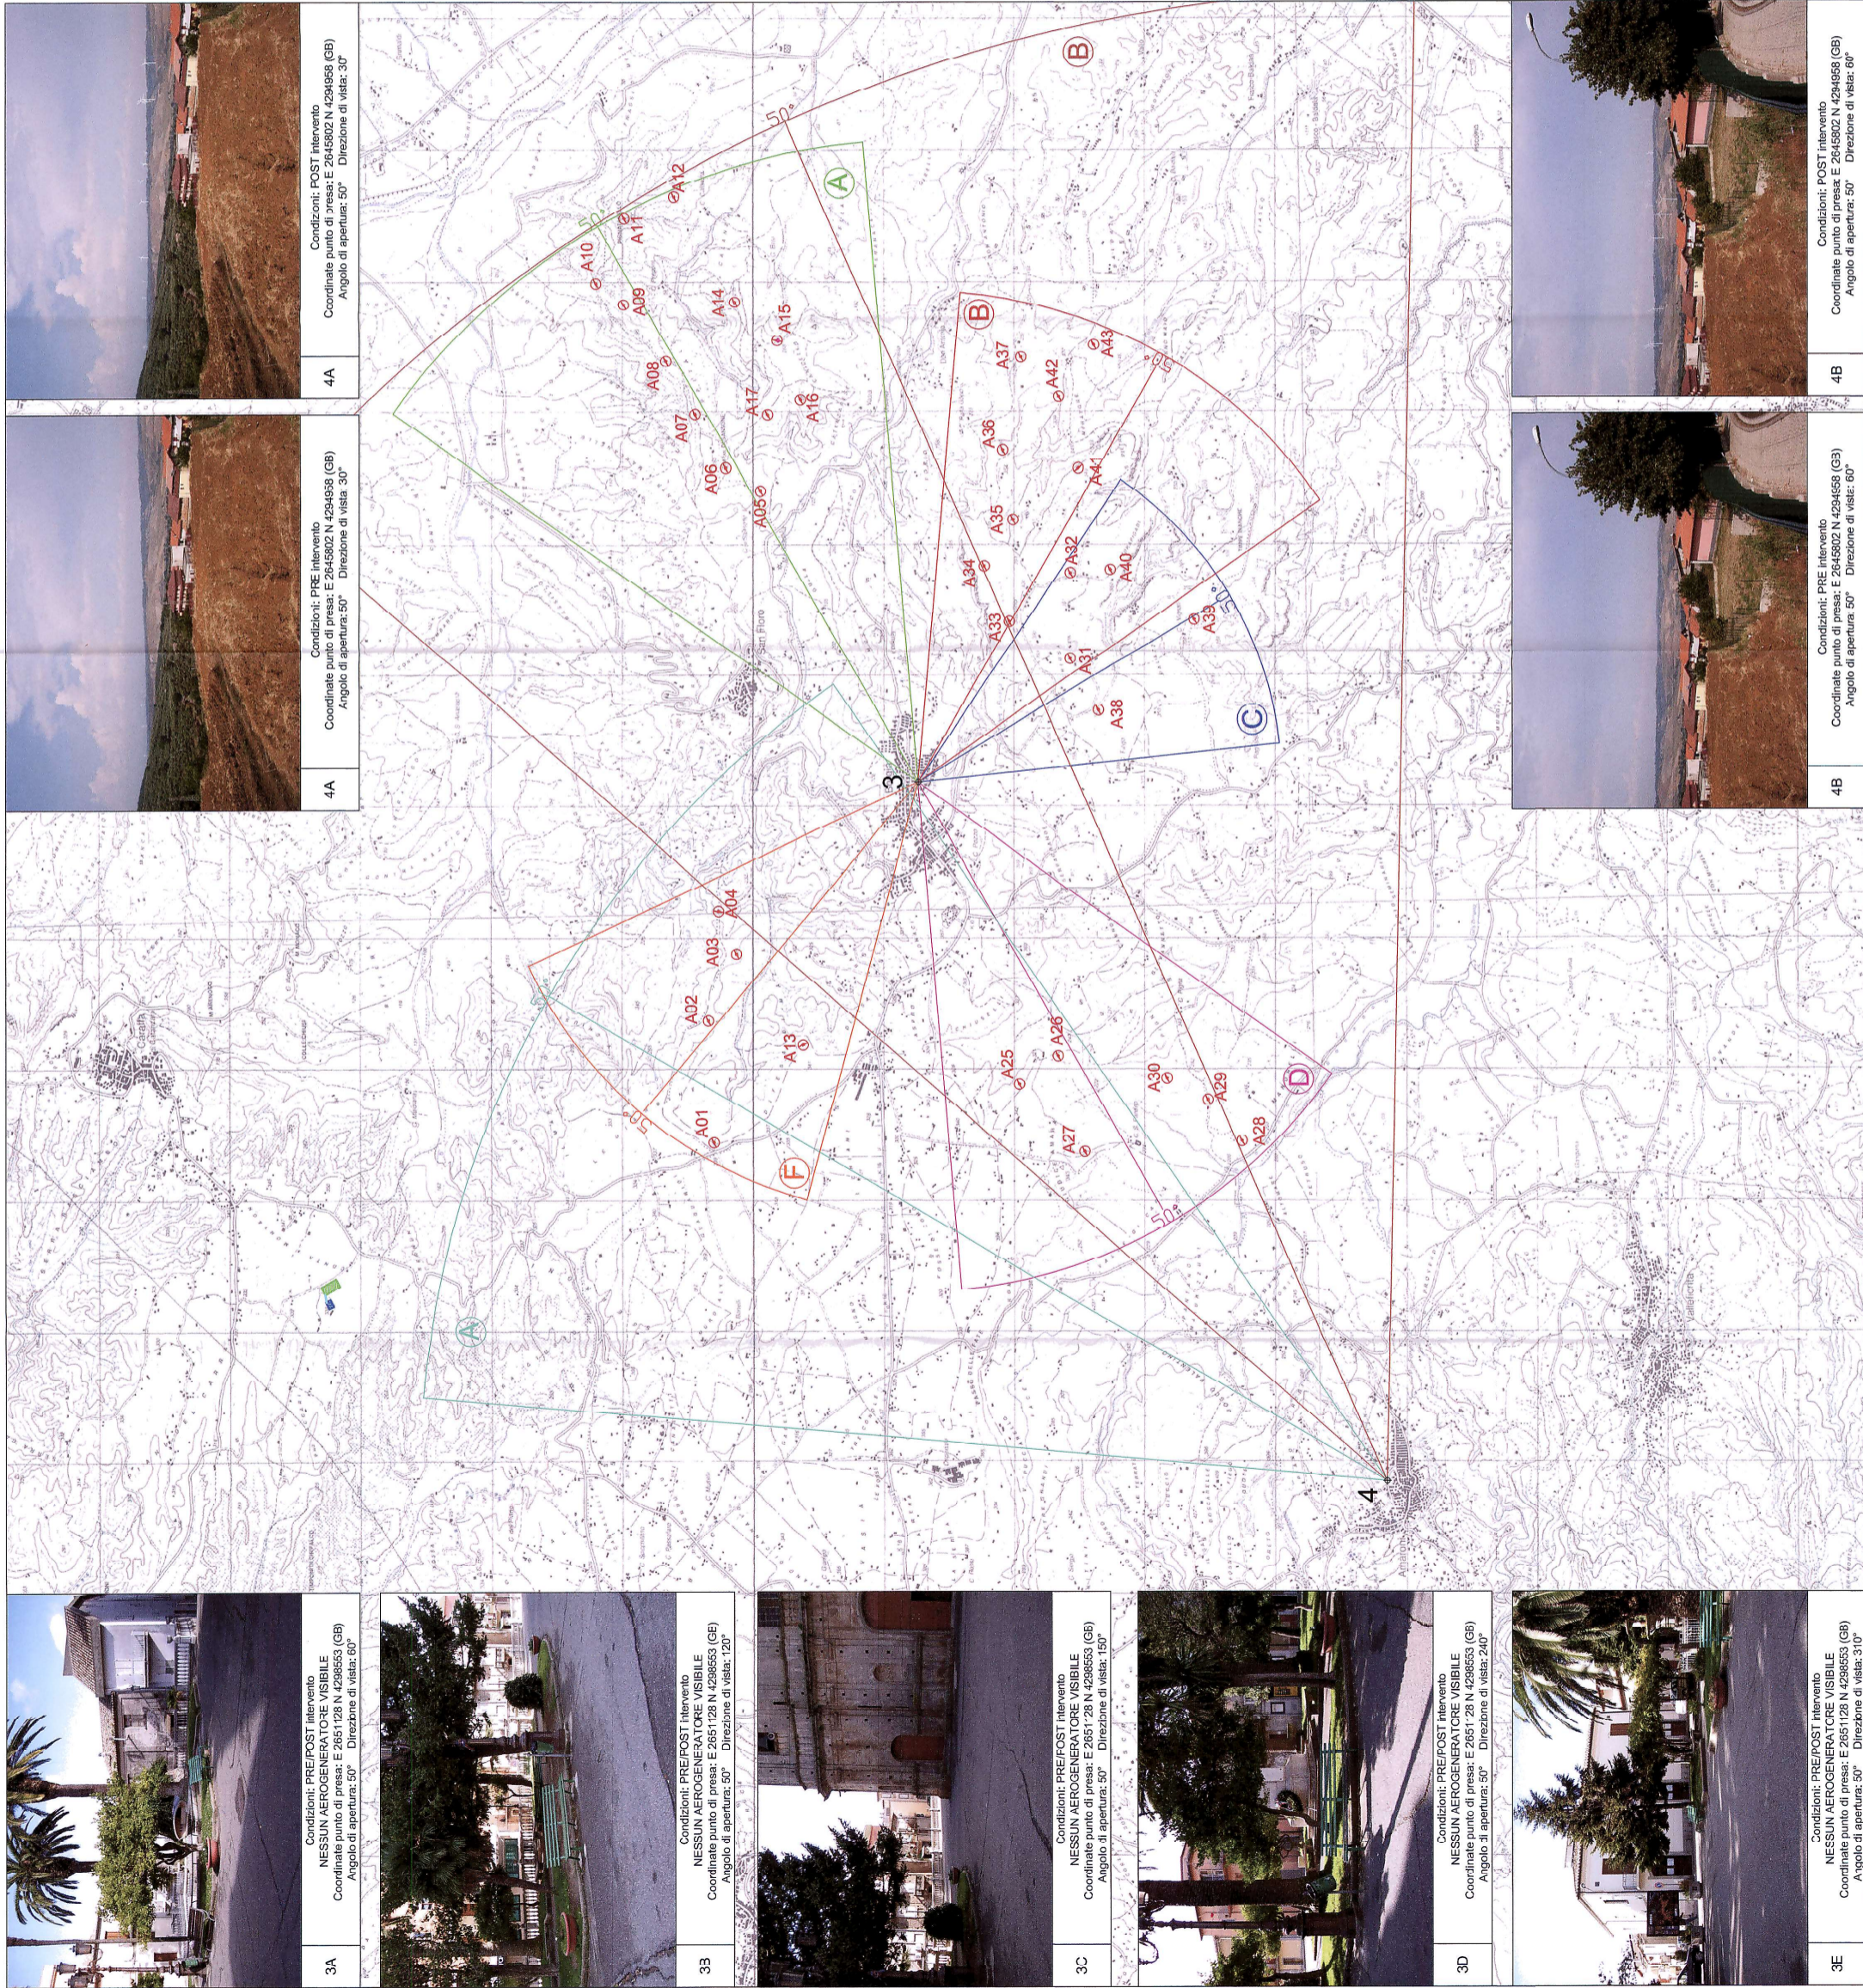

SERVIZIO 3 FONTI RINNOVABILI  
U.O.3.3 L'IRRESPONSABILE  
F.76/2012/LEA

Progetto definitivo autorizzativo  
Decreto di Autorizzazione Unica n. 305/2012  
fiscate in data 08/06/2012

## COMUNE DI BORGIA

REGIONE CALABRIA - PROVINCIA DI CATANZARO

PROGETTO DEFINITIVO IMPIANTO EOLICO BORGIA 1  
ADEGUAMENTO ALLE PRESCRIZIONI  
DI CUI ALLA CONFERENZA DEI SERVIZI DEL 17 MARZO 2008

TITOLO: SIMULAZIONE FOTOGRAFICA  
ELABORATO: S/A 003 c.2

PROPRONENTE:  
**BORGIA WIND S.r.l.**  
Via Galvani, 8 - 88046 Lamezia Terme (CZ)  
P.IVA 02924730795

PROGETTISTA:  
**GREEN & GREEN**  
GREEN & GREEN S.R.L. IMPERSONALE  
CORSO ITALIA, 79 - 87100 COSENZA  
Tel. 0984/200866  
www.greenandgreen.it

Arch. Rocco Cristofaro

COD. ID. S.L. ORD. I /M/T  
SCALA: 1:25000