


### 1 Sezione dettagliata / coupe détaillé



### 2 Sezione dettagliata allimbocco del tunnel ss25 - coupe détaillée - entrée tunnel ss25

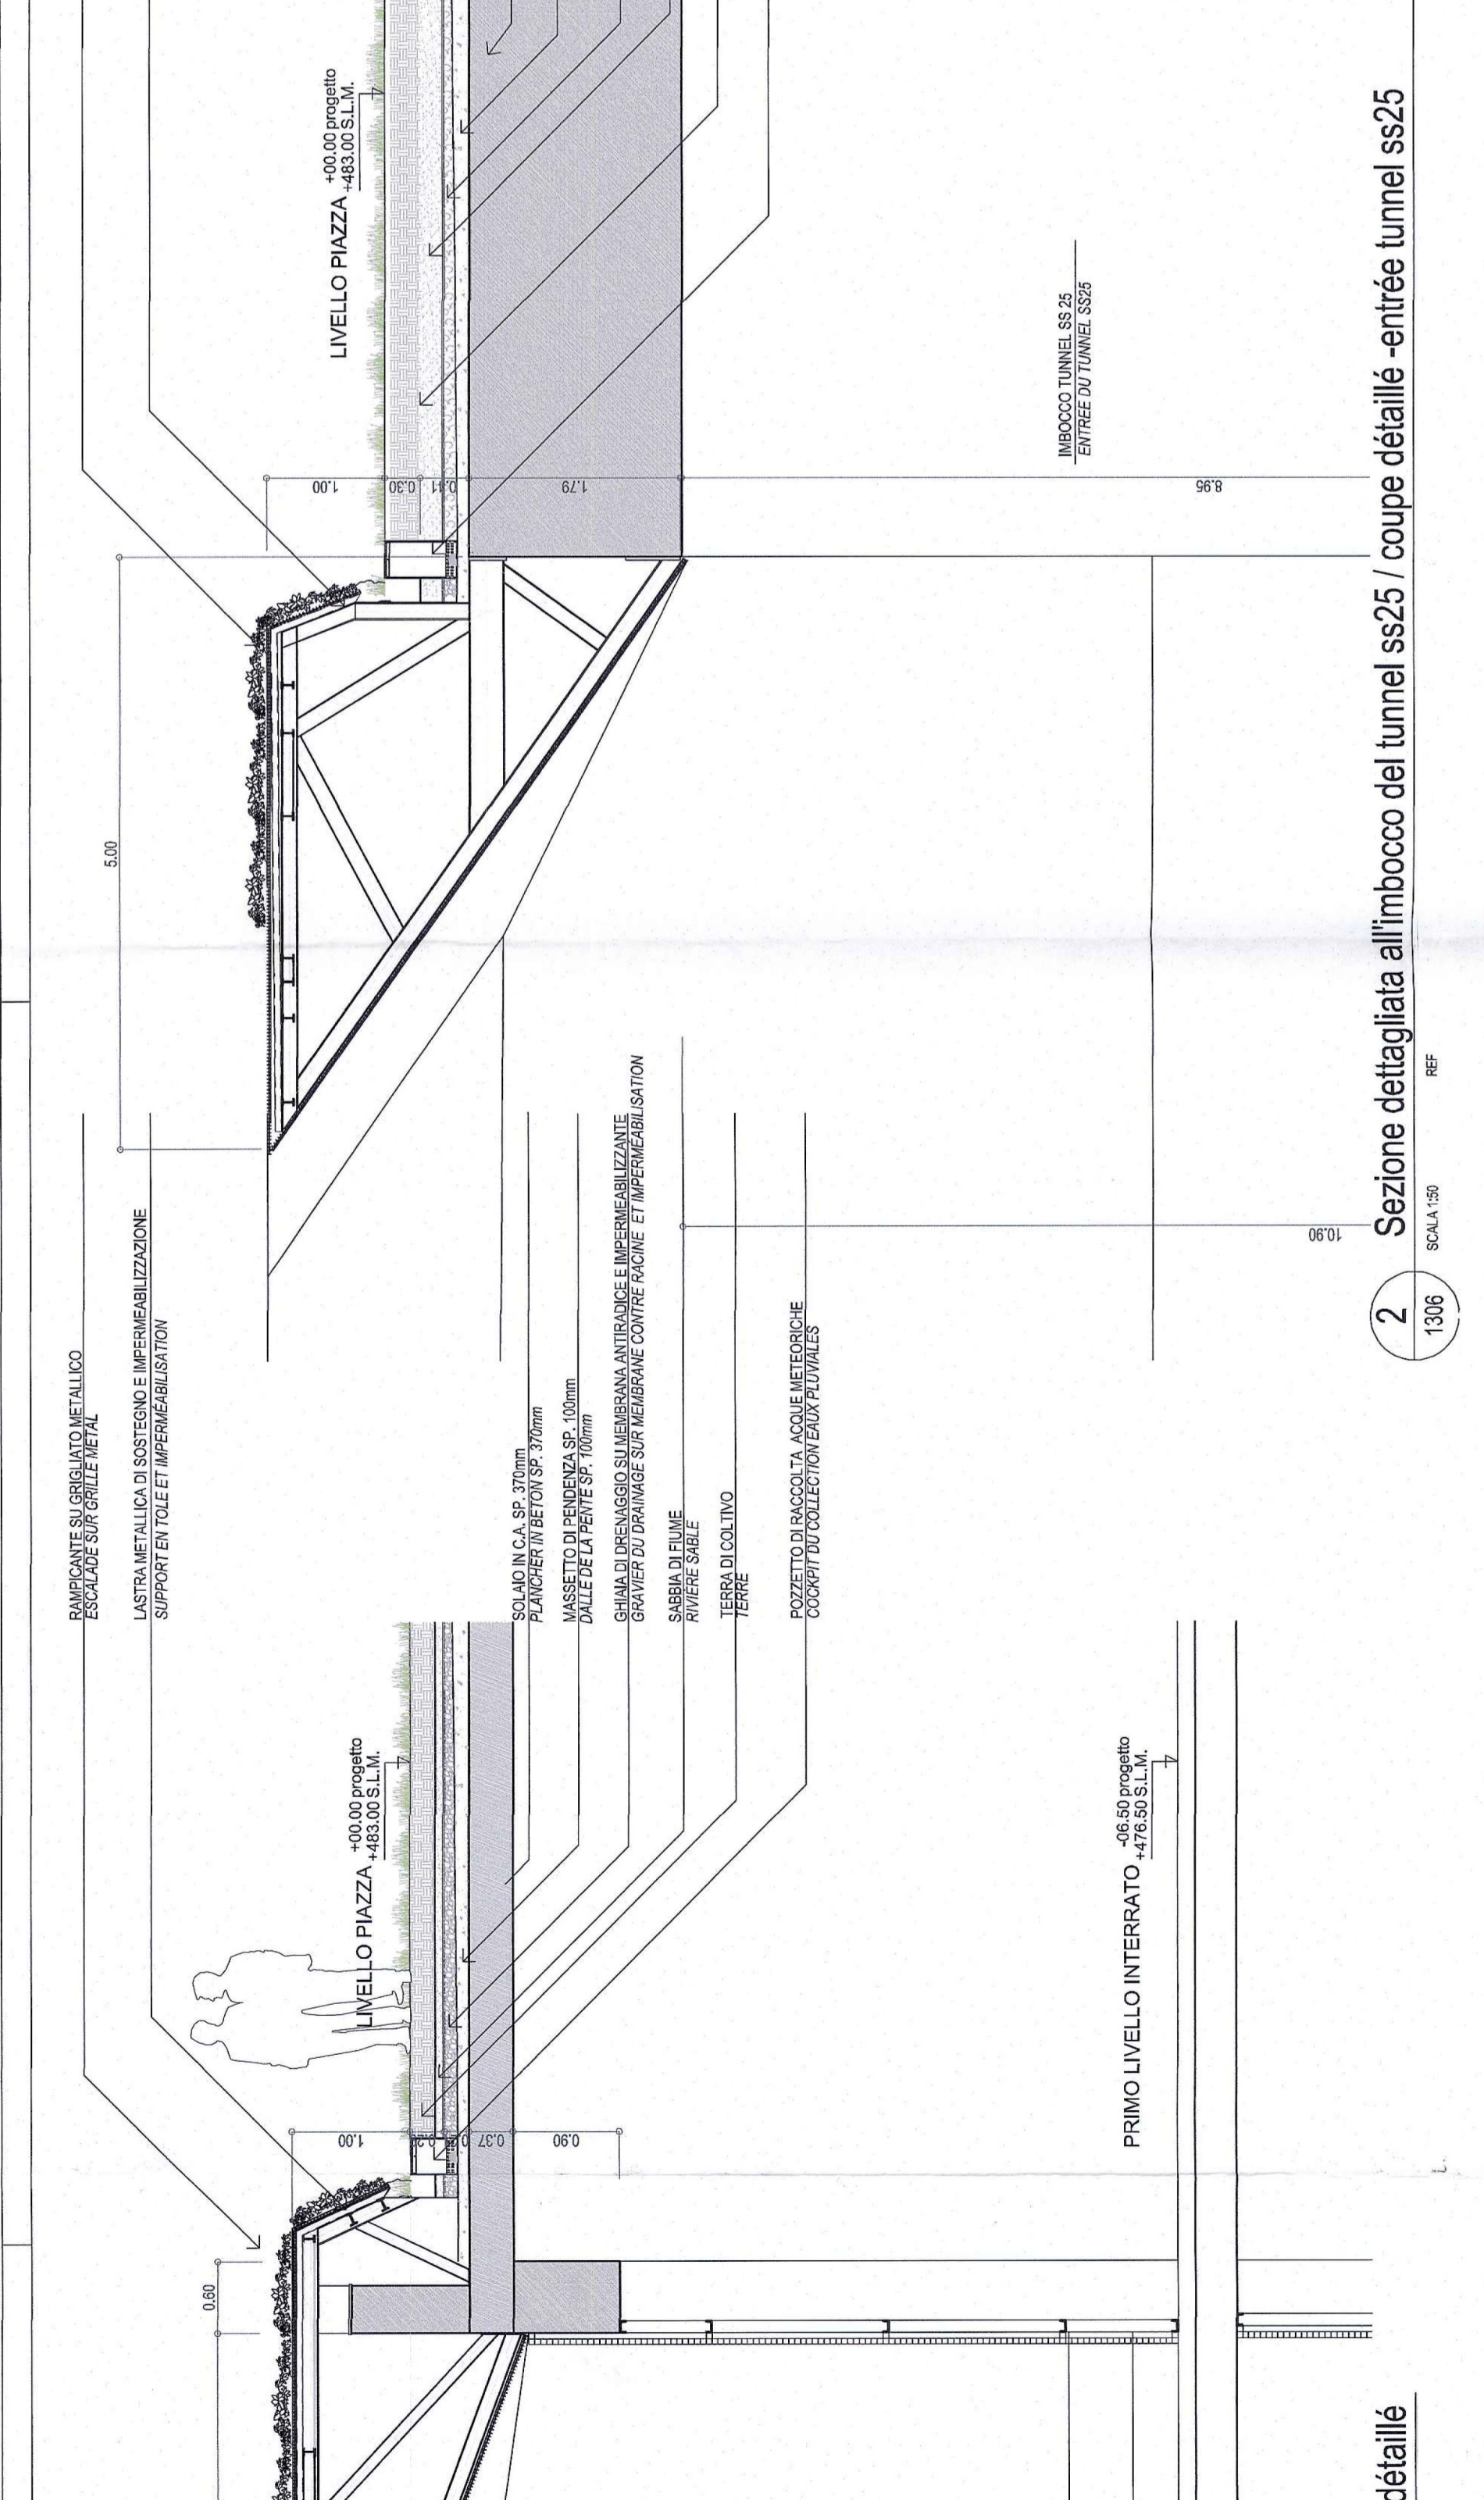



### 3 Sezione dettagliata / Coupe détaillé




### 4 Sezione dettagliata impalcato sopraelevato / Coupe détaillée - parquet relevé




### 05 Sezione dettagliata / Coupe détaillée

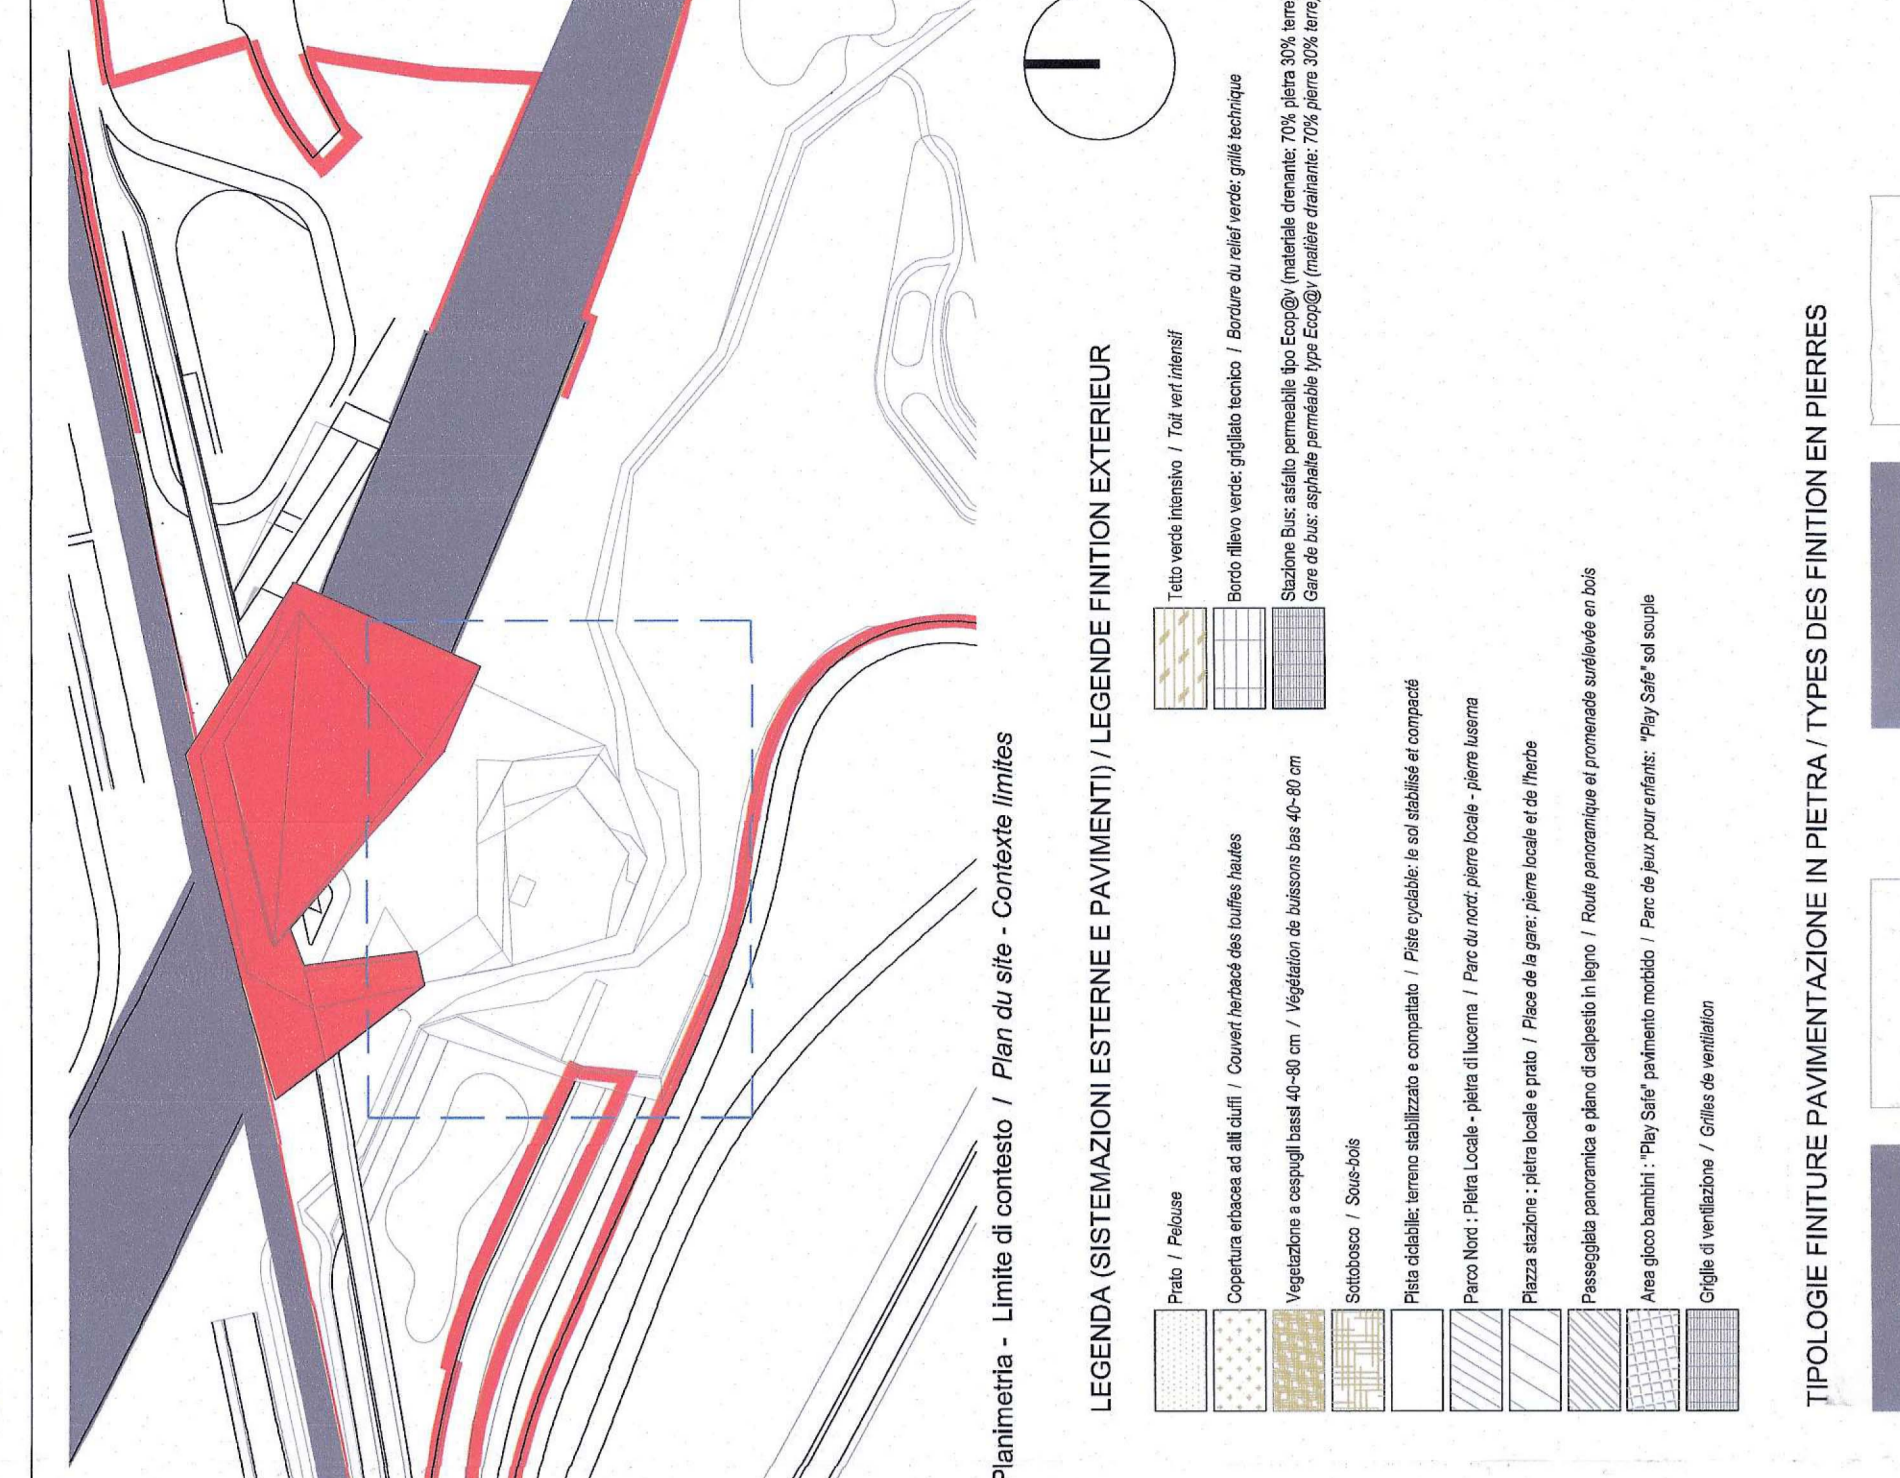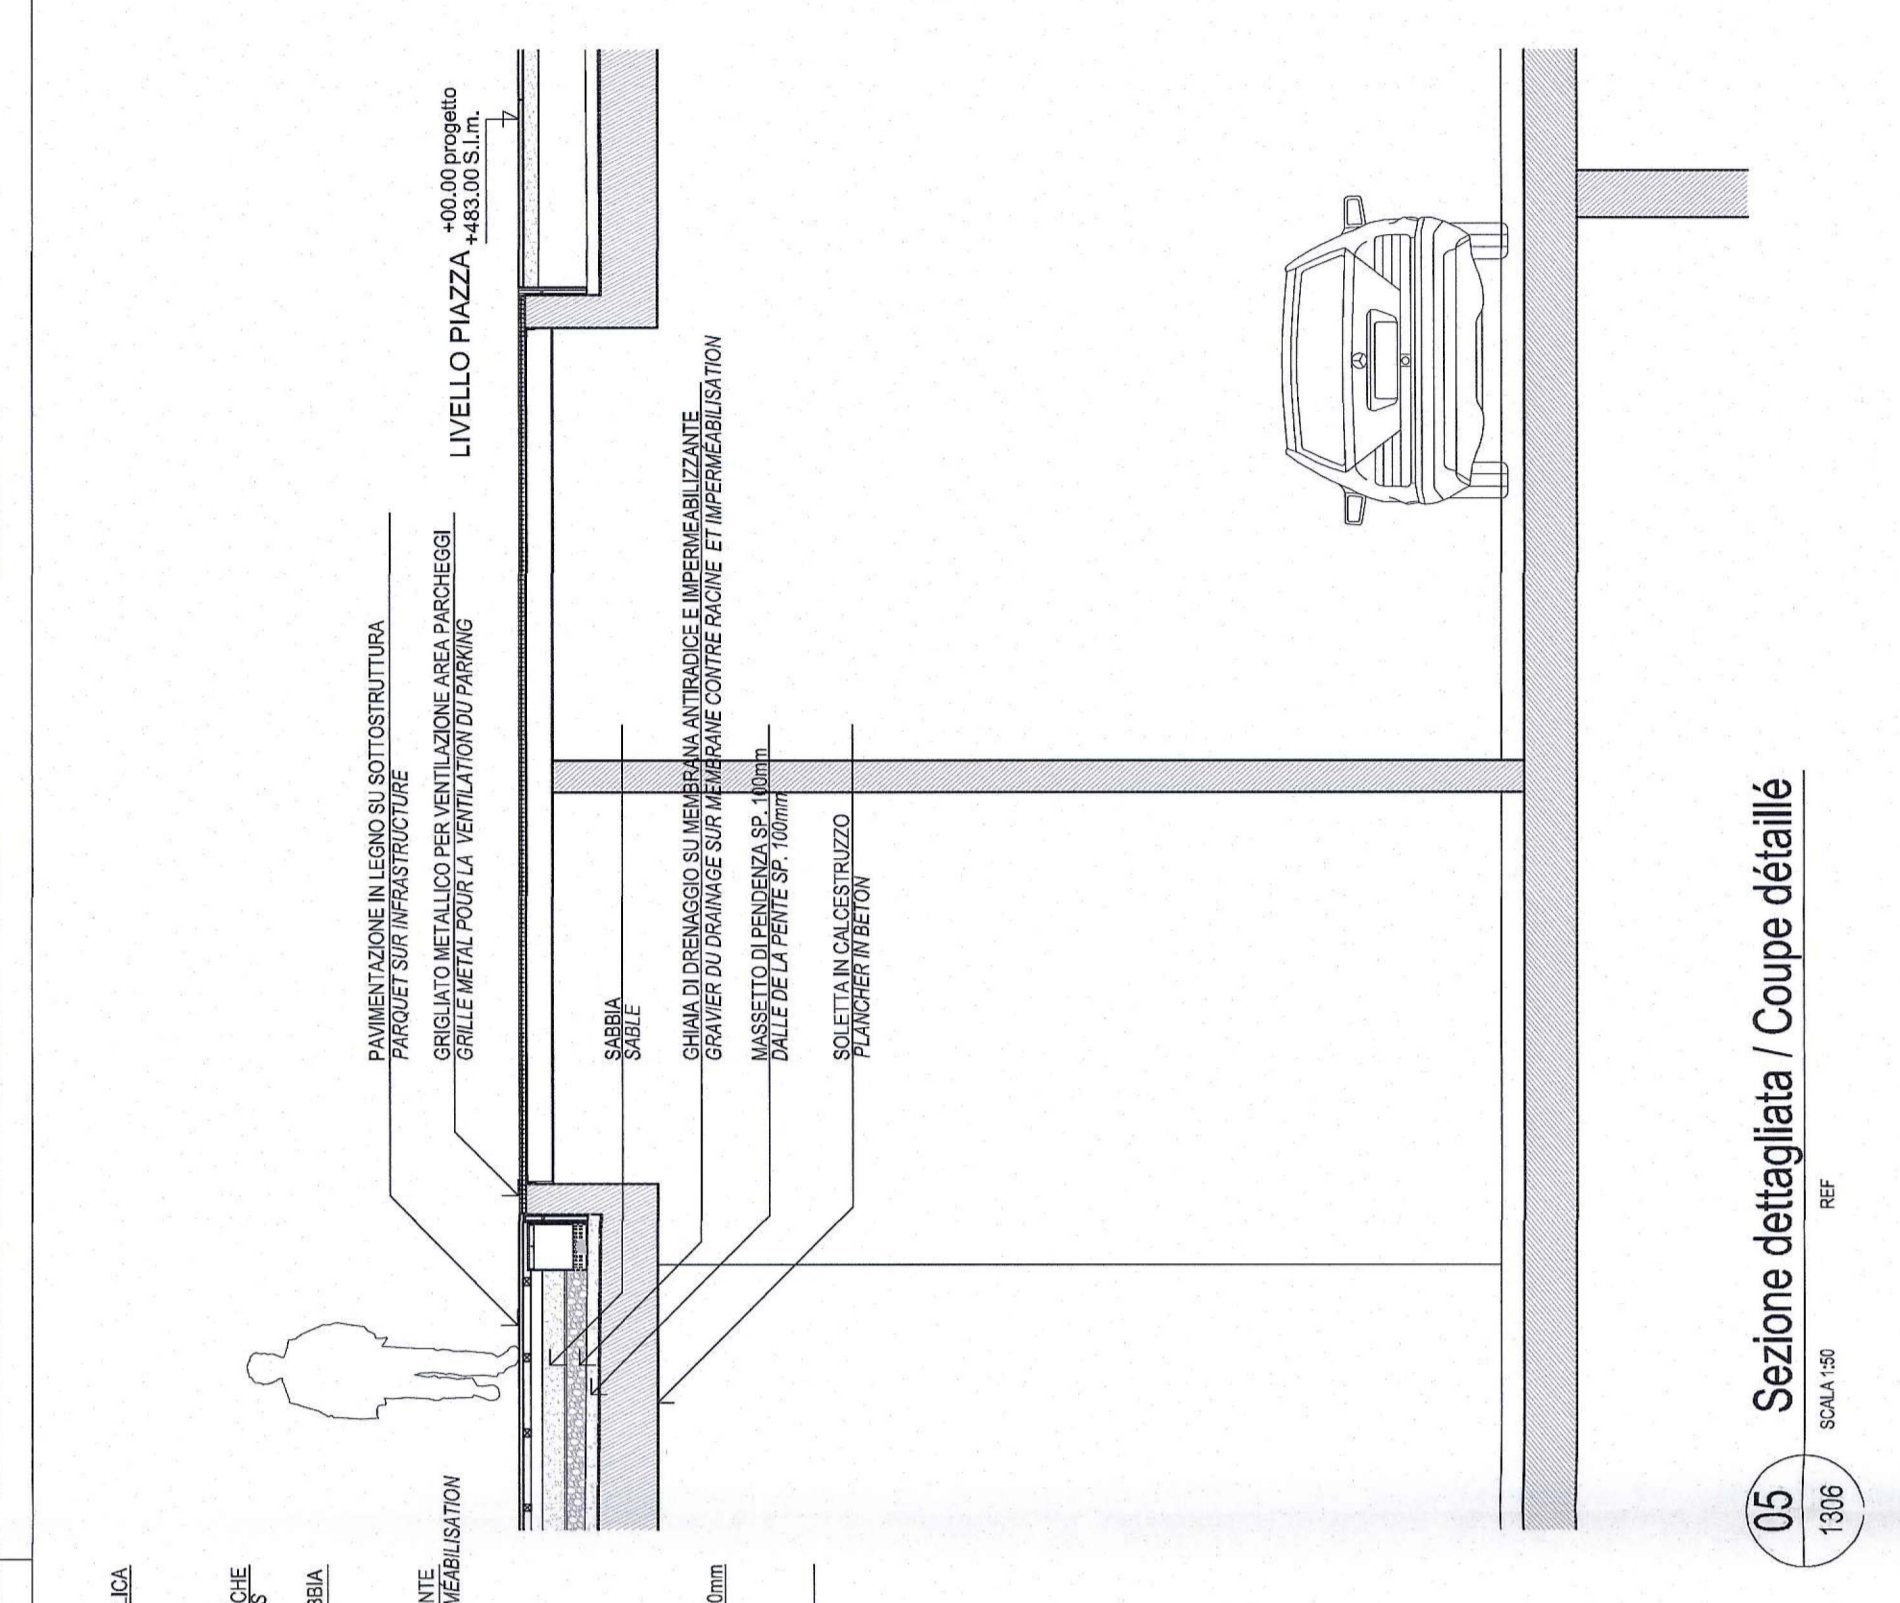




### 9 Pianta sistemazioni esterne generale / Plan finition extérieur

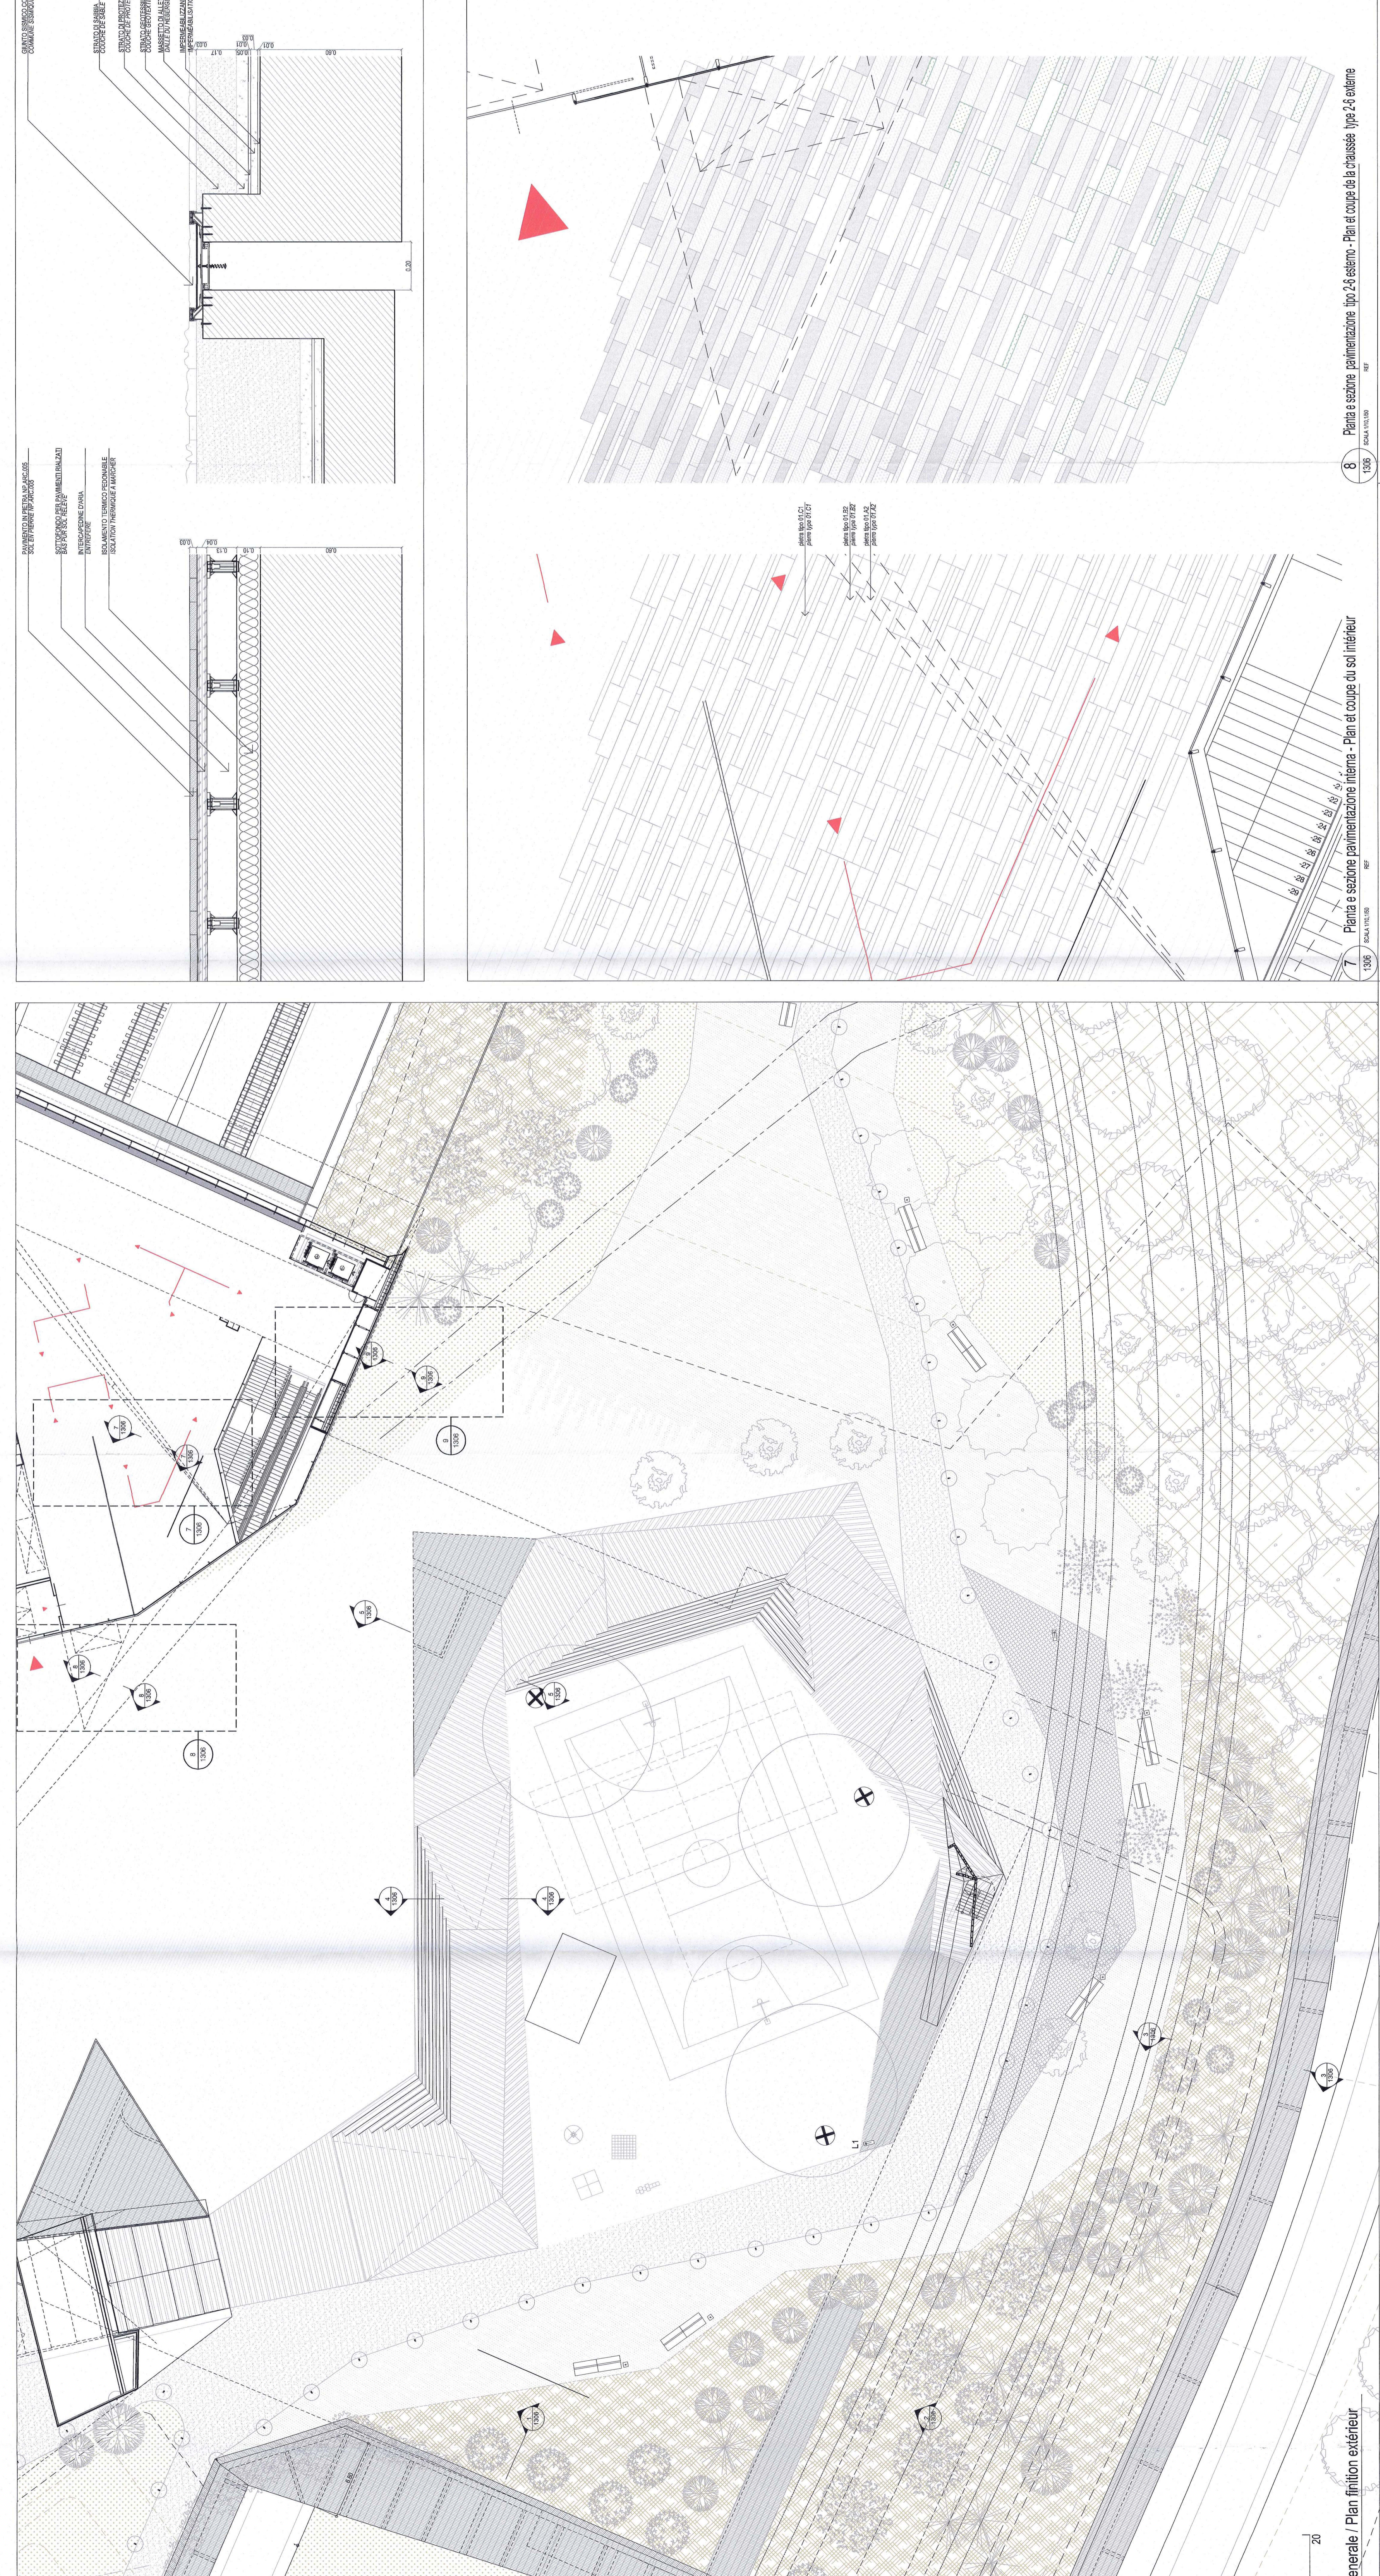

### 8 Pianta e sezione - sistemazione tipo 2/5 esterne - Plan et coupe de la chausseé type 2/5 externe

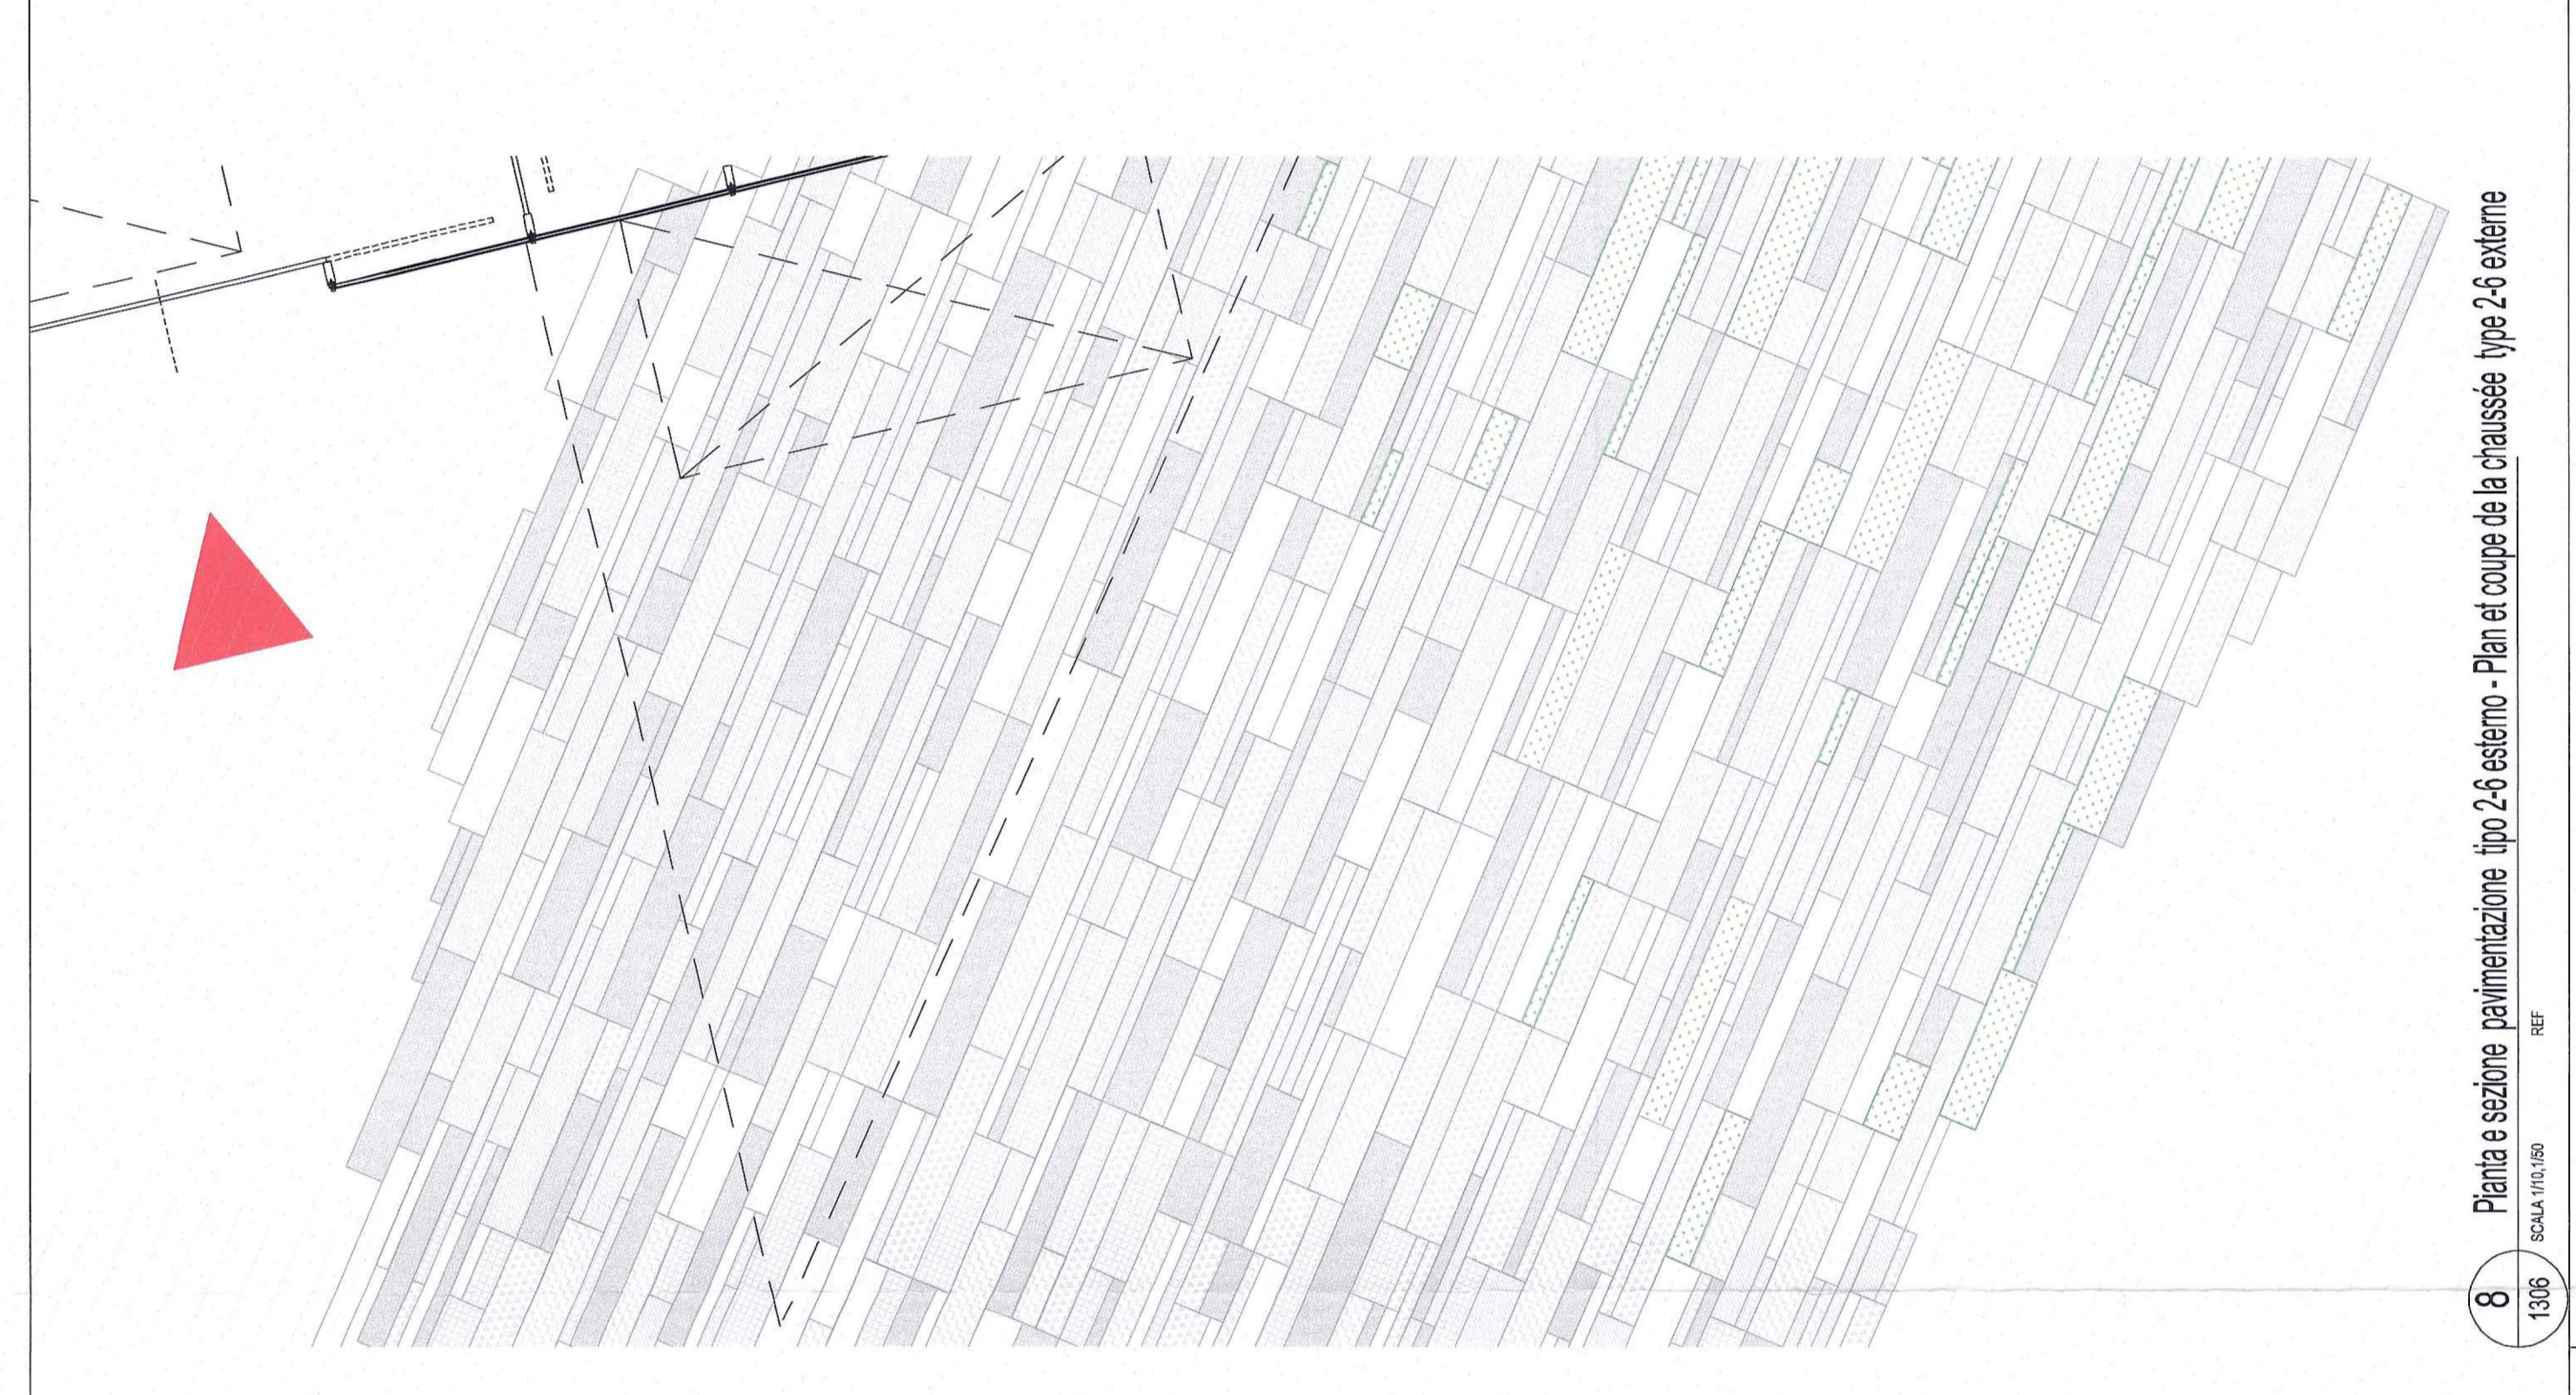

### 9 Pianta e sezione - sistemazione tipo 3 (esterno) - Plan et coupe de chausseé type 3 (esterno)

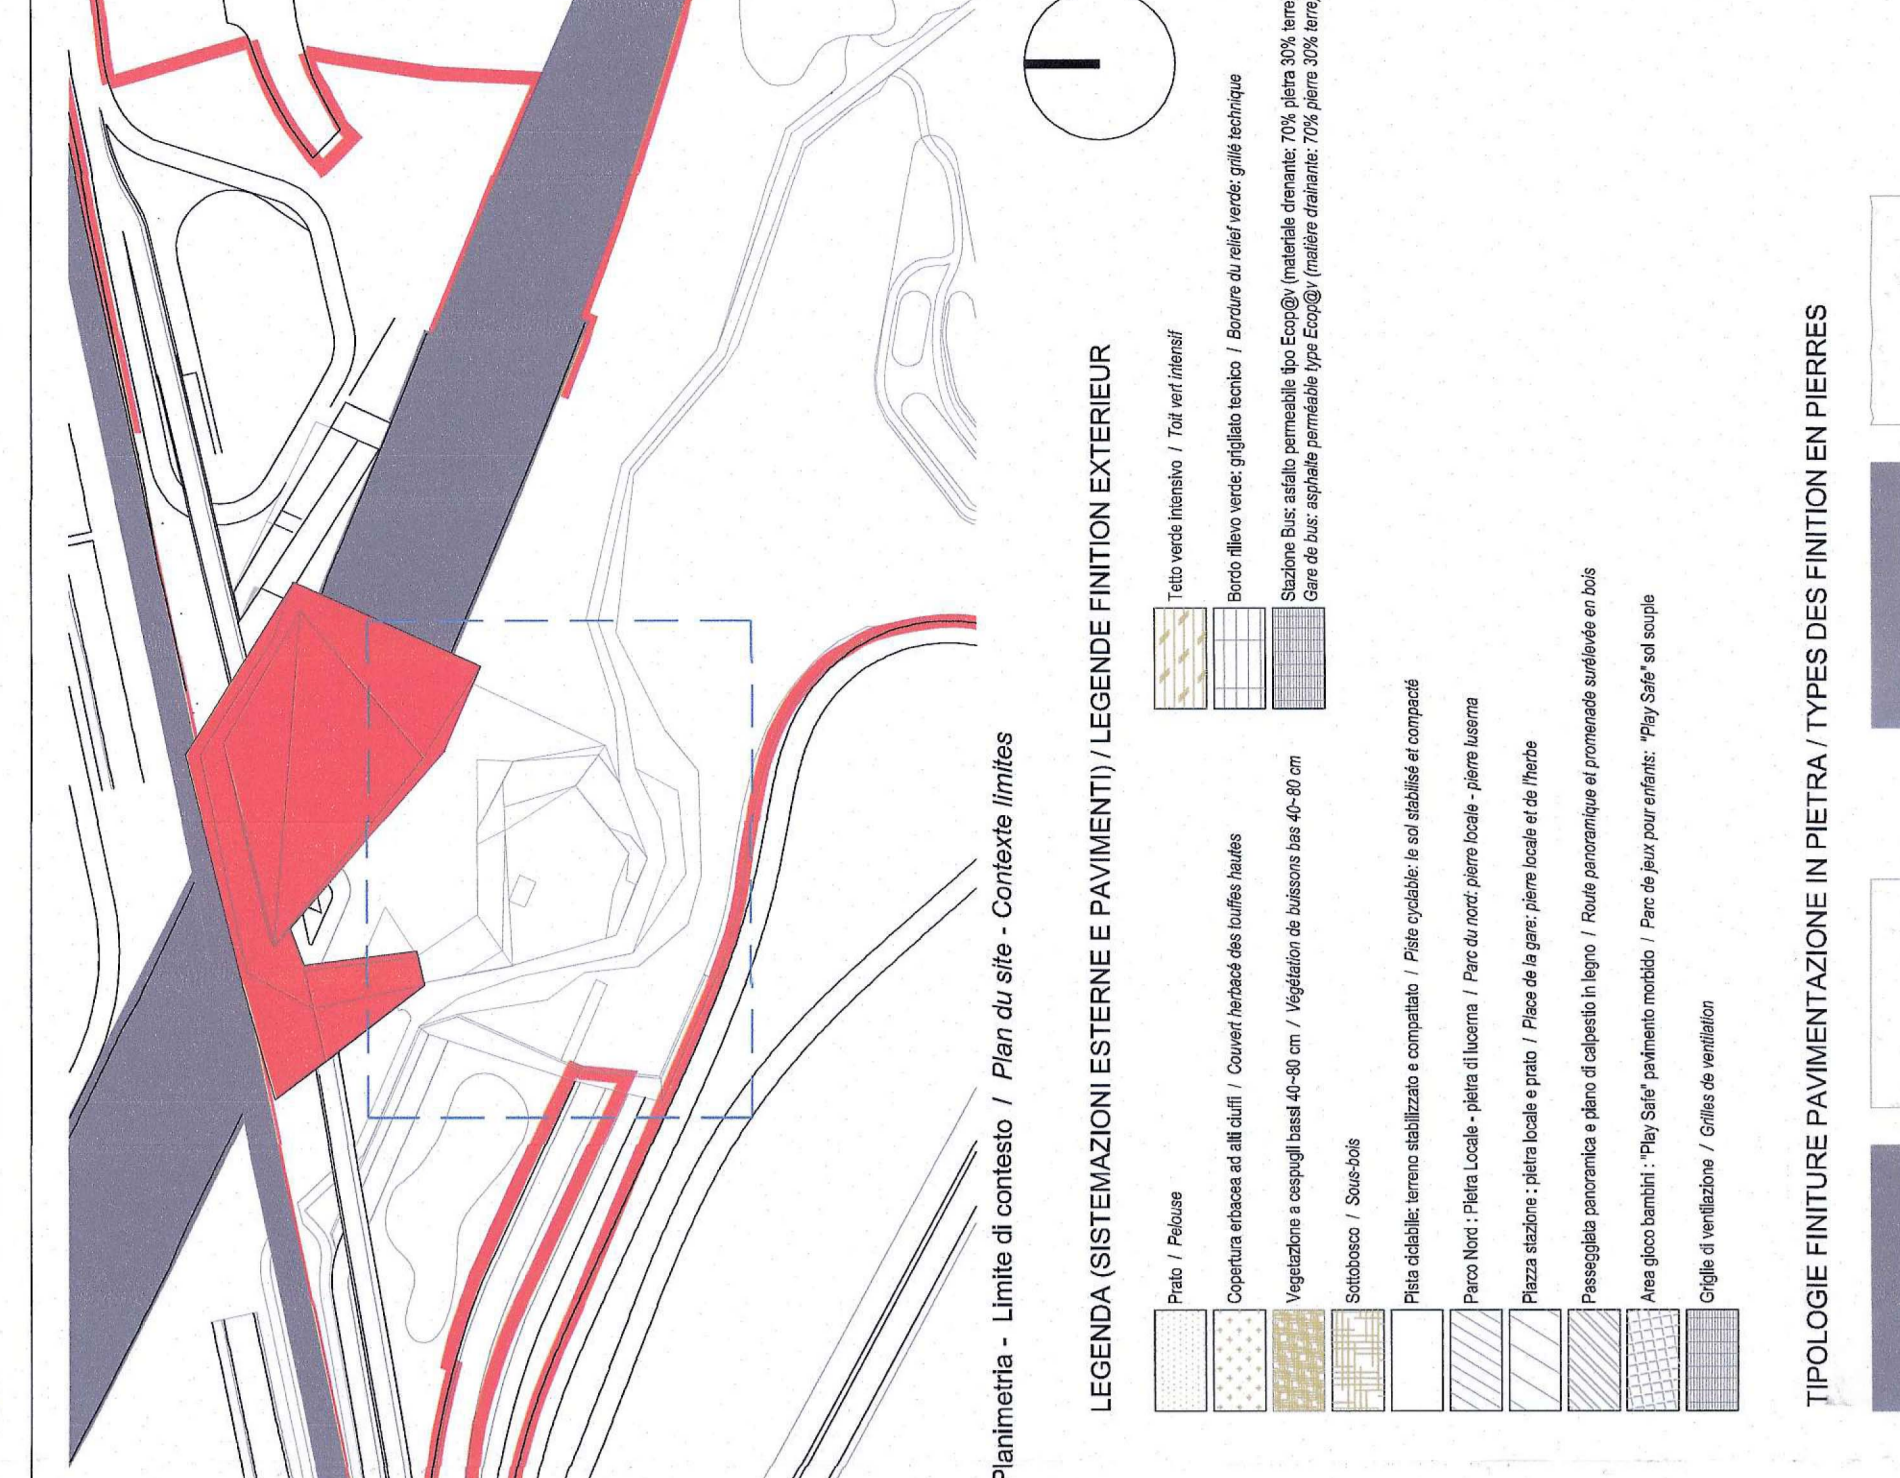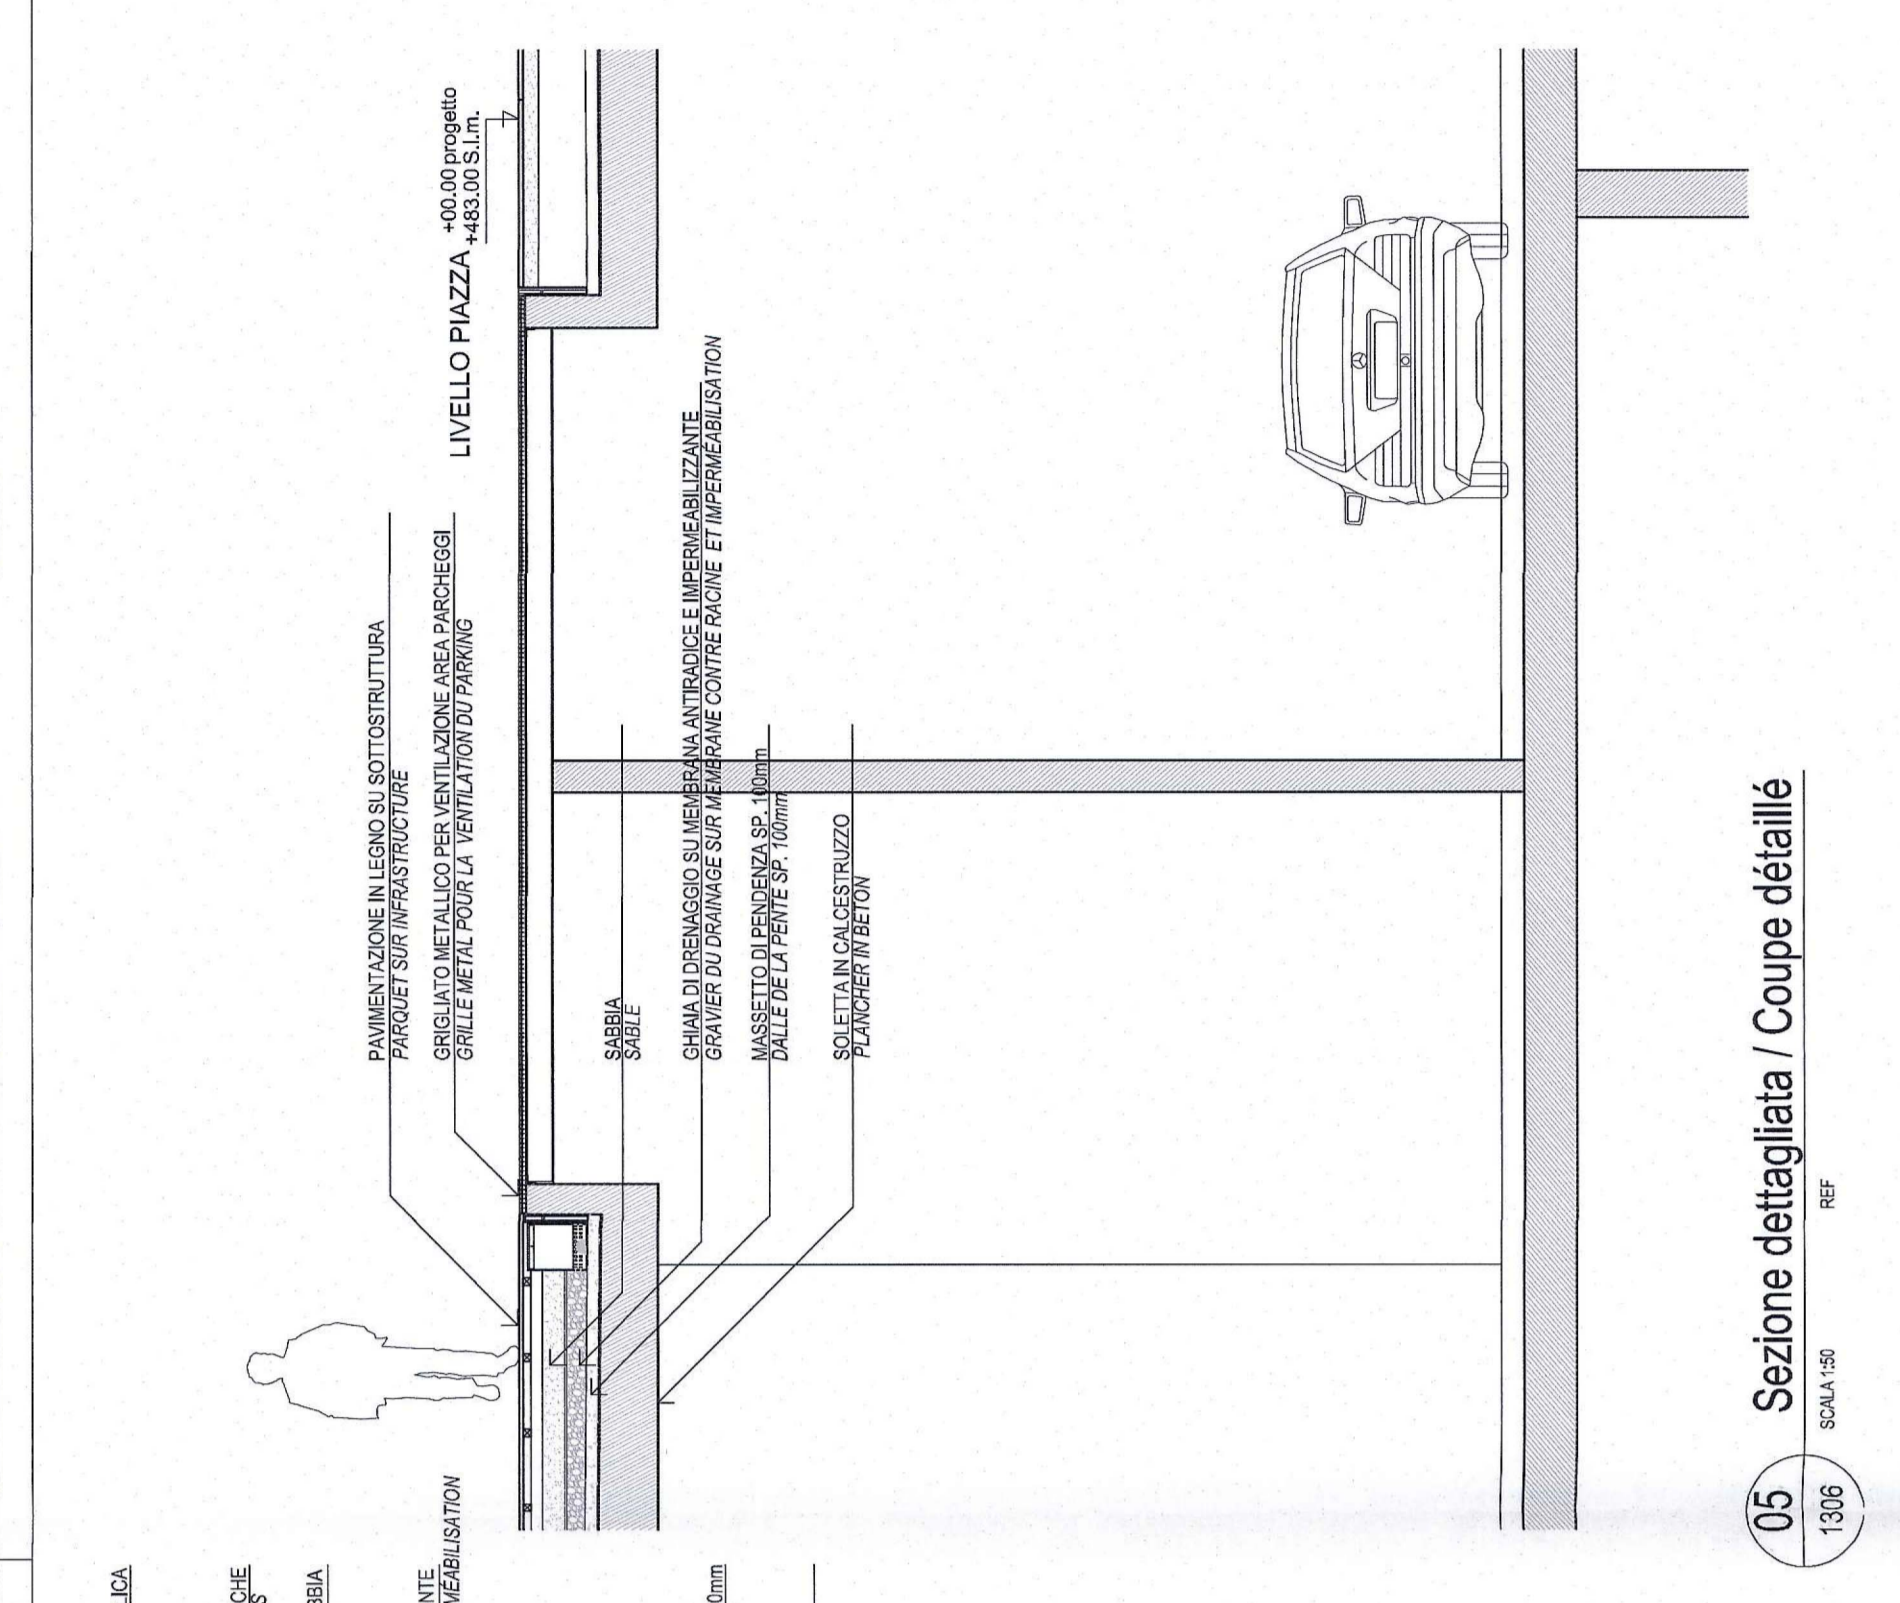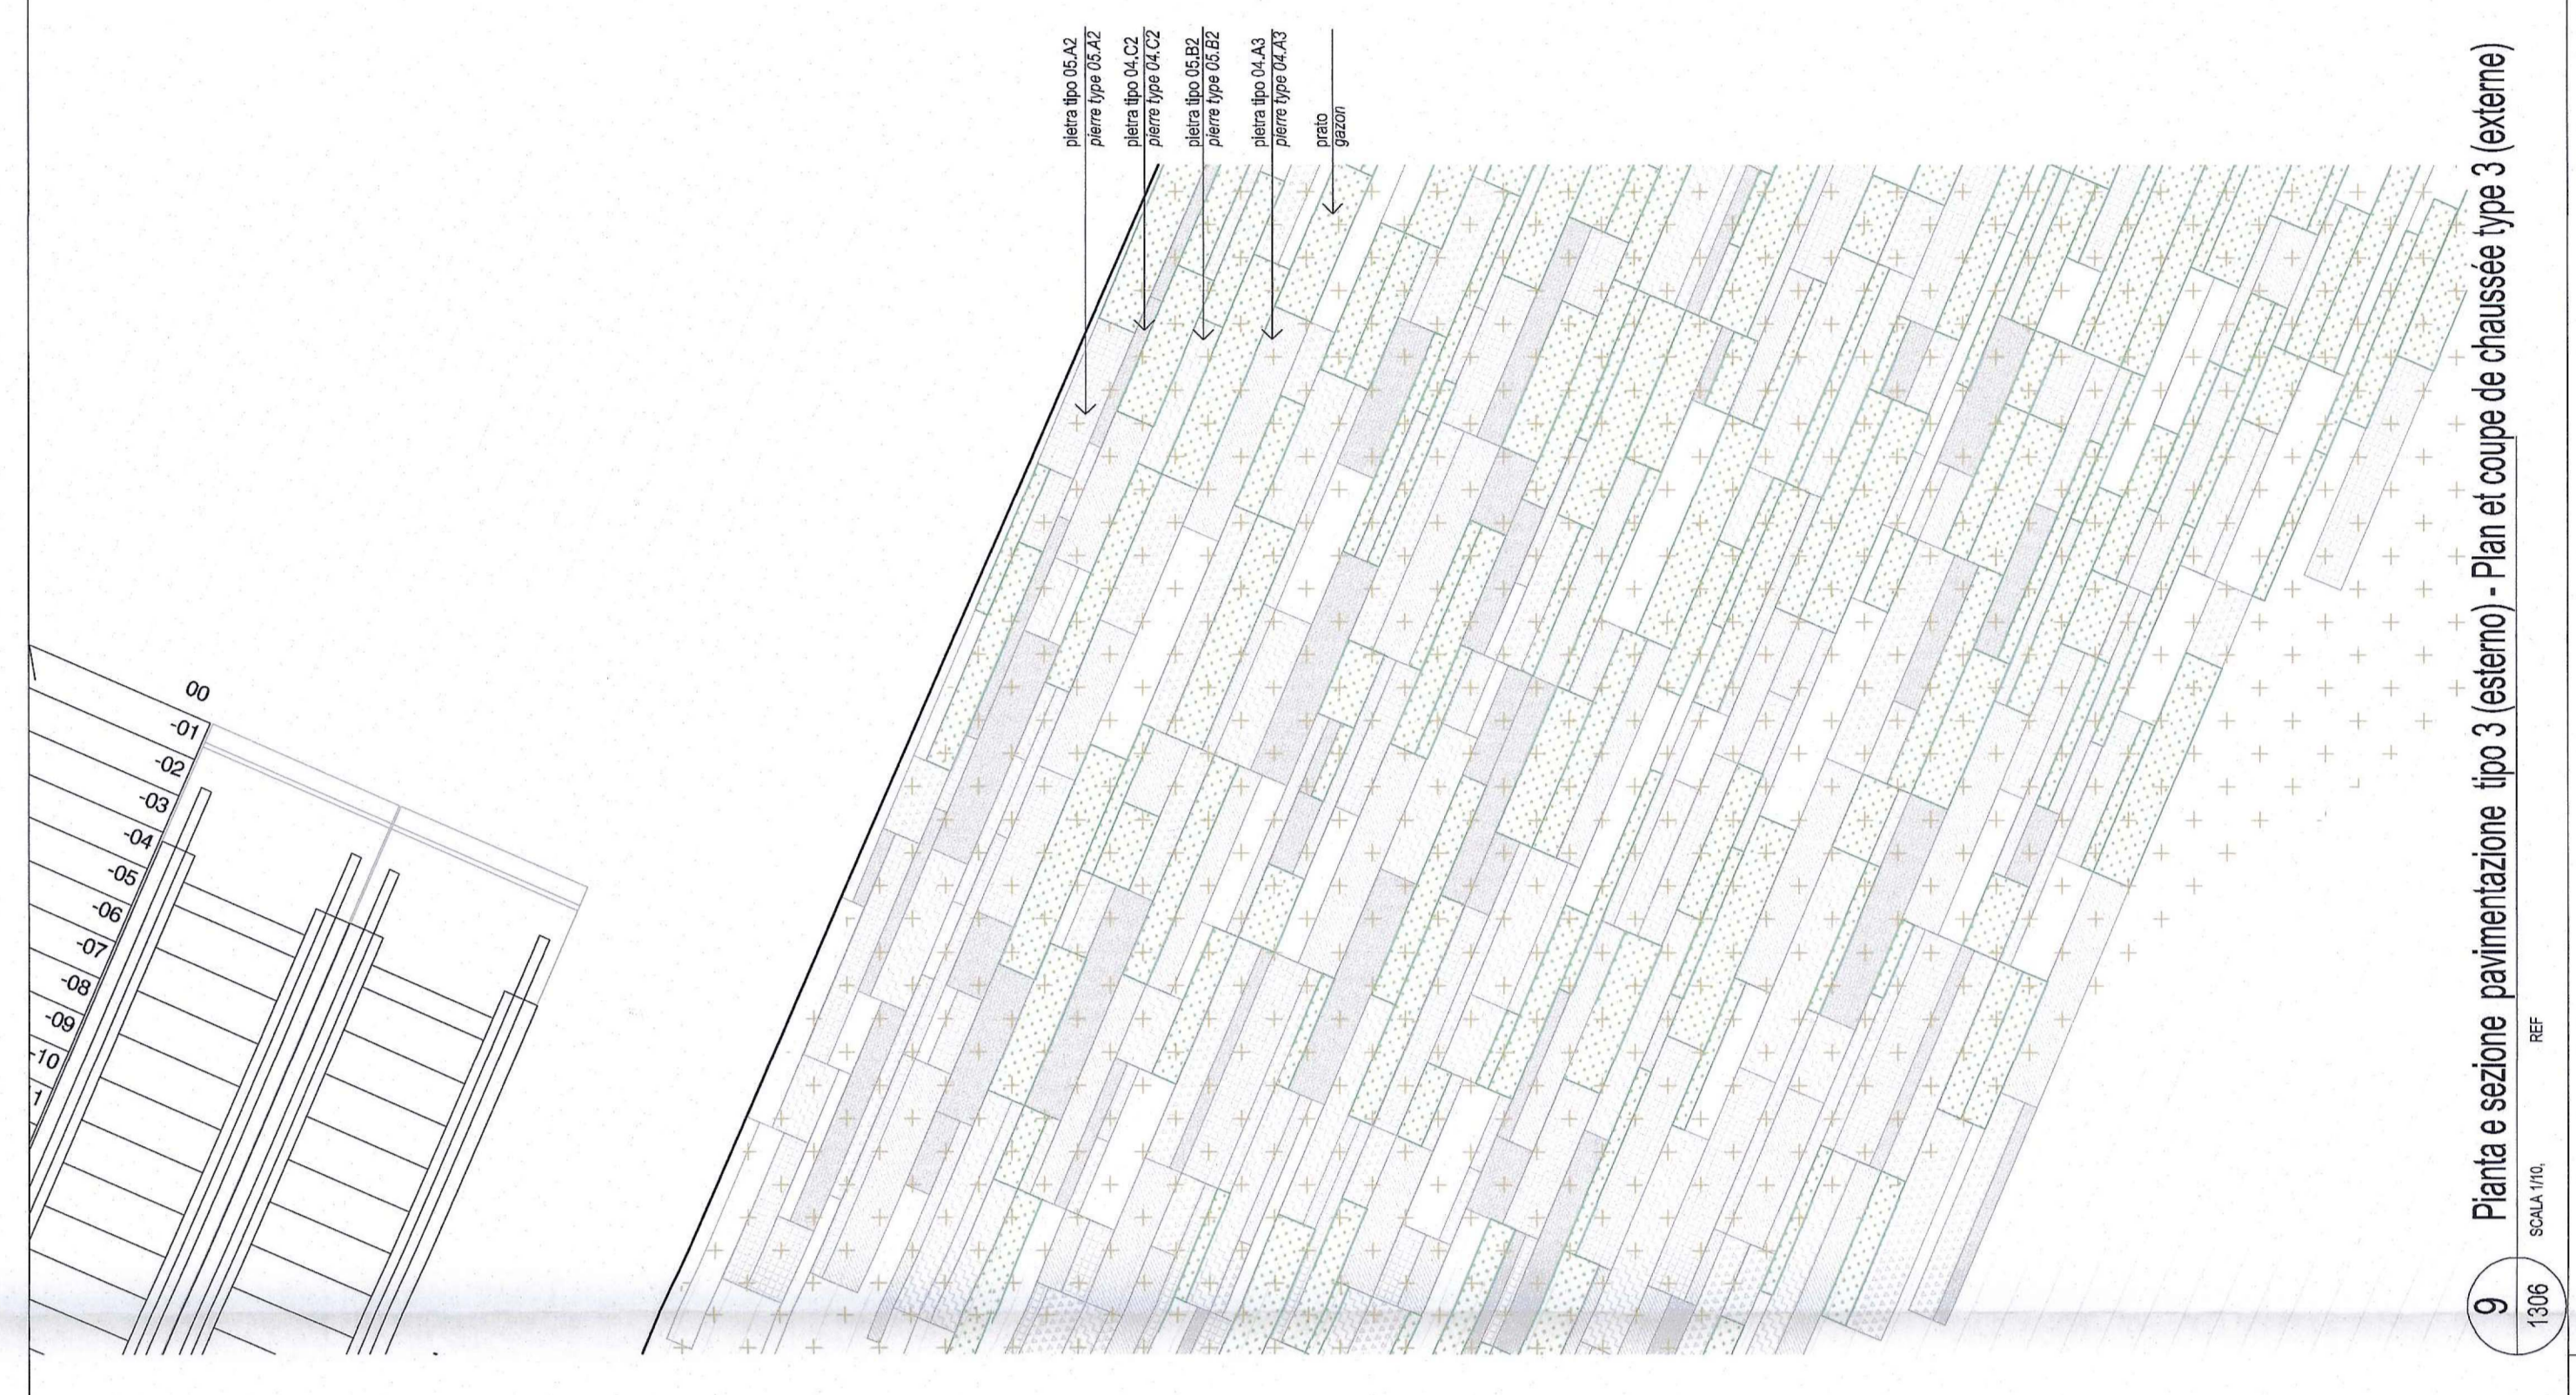

**LEGENDA (SISTEMAZIONI ESTERNE E PAVIMENTI) - LEGENDE FINITION EXTERIEUR**

Pavimentum - Pavé de ciment / Pavé de sable - Concrete paving

Legenda (Sistematizoni esterne e pavimenti) / Legende finition exterieur

**TIPICOLOGIE DIMENSIONALI PAVIMENTAZIONE IN PIETRA / DIMENSIONI DES PAVAGES EN PIERRE**

**PARTE COMUNALE FRANCO-ITALIANA**

**NOUVELLE LOIRE LYON TURIN - NOUVA LINEA TORINO IONE**

PARTE COMUNALE FRANCO-ITALIENNE - PARTIE COMMUNE FRANCO-FRANCAISE

**REVISION DE L'AVANT-PROJET DE REFERENCE - REVISIONE DEL PROGETTO DEFINITIVO**

STAZIONE INTERNAZIONALE SISEN E IL SUO PICOLO INTERCOMUNICAZIONE INTERNAZIONALE DI SISEN SUI SPAE DE CHARGE

Particolare esterno Parco Sud / Détails extérieure parc Sud

0	07/02/12	prima edizione	Shirata Ichida	Nicola Maniero	Javier Villar Ruiz
A	07/07/13	prima in corso dei comandi di UF	Shirata Ichida	Nicola Maniero	Javier Villar Ruiz
B	31/07/13	prima in corso dei comandi di UF e CC	Shirata Ichida	Nicola Maniero	Javier Villar Ruiz
-	-	-	-	-	-
-	-	-	-	-	-
-	-	-	-	-	-

Scale: A 1:100, B 1:200, C 1:300