Cavidotto interrato L. 40 ml
su strada asfaltata attraversamento S.P. 140 e gasdotto
(scavo con TOC profondità min 1 ml al di sotto Gasdotto)

Linea di consegna
36 kV

Cavidotto interrato L. 523 ml
su strada asfaltata Strada Comunale
(scavo a cielo aperto profondità min 1 ml)

Cavidotto interrato L. 15 ml
su strada asfaltata Strada Comunale
(scavo a cielo aperto profondità min 1 ml al di sotto Gasdotto)

Cavidotto interrato L. 1.315 ml
a margine S.P. 140 su terreno
(scavo a cielo aperto profondità min 1 ml)

PUNTO DI CONSEGNA
SOTTOSTAZIONE
TERMA

Cavidotto interrato L. 1.280 ml.
su strada asfaltata Strada Comunale
(scavo a cielo aperto profondità min 1 ml)

Cavidotto interrato L. 265 ml
su strada sterrata
(scavo a cielo aperto profondità min 1 ml)

Cavidotto interrato L. 36 ml
su strada asfaltata attraversamento S.P. 140 e gasdotto
(scavo con TOC profondità min 1 ml al di sotto Gasdotto)

Cavidotto interrato L. 585 ml
su strada asfaltata S.P. 271
(scavo a cielo aperto profondità min 1 ml)

Cavidotto interrato L. 3.306 ml
su strada asfaltata S.P. 271
(scavo a cielo aperto profondità min 1 ml)

Cavidotto interrato L. 1.801 ml
su strada asfaltata
S.P. 42 Rondinelle
(scavo a cielo aperto profondità min 1 ml)

Linea di consegna
36 kV

Cavidotto interrato L. 166 ml
scavo con TOC
S.P. 42 Rondinelle
(superamento vincolo e gasdotto, prof. al di sotto condotta gas)

Cavidotto interrato L. 103ml
scavo con TOC
S.P. 271

Cavidotto interrato L. 446ml
scavo con TOC
S.P. 271

Cavidotto interrato L. 310 ml
su strada asfaltata
Complanare DX S.S. 99
(scavo a cielo aperto profondità min 1 ml)

Cavidotto interrato L. 10 ml
su strada sterrata interpoderale
(sottopassaggio rete ferroviaria FAL)
(scavo a cielo aperto profondità min 1 ml)

Cavidotto interrato L. 1075 ml
su strada sterrata interpoderale
(scavo a cielo aperto profondità min 1 ml)

Cavidotto interrato L. 10ml
su strada asfaltata
(sottopassaggio S.S. 99)
(scavo a cielo aperto profondità min 1 ml)

Cavidotto interrato L. 971 ml
su strada asfaltata
Complanare SX S.S. 99
(scavo a cielo aperto profondità min 1 ml)

Cavidotto interrato L. 314 ml
su strada asfaltata
S.P. 42 Rondinelle
(scavo a cielo aperto profondità min 1 ml)

Linea di consegna
36 kV

Cavidotto interrato L. 319 ml
scavo con TOC
S.P. 42 Rondinelle

IMPIANTO FOTOVOLTAICO

Linea di consegna
36 kV

Cavidotto interrato L. 843 ml
su strada asfaltata
S.P. 42 Rondinelle
(scavo a cielo aperto profondità min 1 ml)

Particolare posa cavo su terreno-sterrato

Particolare posa cavo su strada asfaltata

Particolare posa cavo con TOC

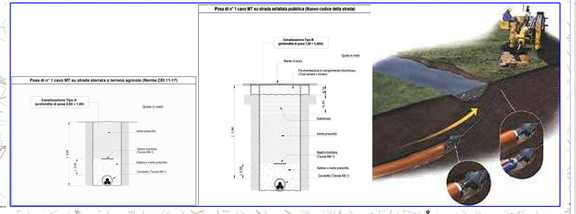

Planimetria del Tracciato
Elettrodotto

N

Scala 1:5.000

LEGENDA

Cavidotto interrato su strada sterrata
scavo a cielo aperto, profondità min 1 ml

Cavidotto interrato su strada asfaltata
scavo a cielo aperto, profondità min 1 ml

Cavidotto interrato su strada asfaltata (sottopassaggio stradale)
scavo a cielo aperto, profondità min 1 ml

Cavidotto interrato su strada asfaltata
scavo con TOC

REGIONE BASILICATA

COMUNE DI MATERA
PROVINCIA DI MATERA

PROGETTO DEFINITIVO
IMPIANTO FOTOVOLTAICO AD INSEGUIMENTO SOLARE DA 15.9594 MWp
DA REALIZZARSI IN C.da "MONTE D'ORO" NEL COMUNE DI MATERA

TAVOLA:	A.12.a.20.1	PLANIMETRIE DEL TRACCIATO DEL CAVIDOTTO CON INDICAZIONI DELLE INTERFERENZE
SCALA:	1:5.000	
DATA:	giugno 2023	

Committente:	AMBRA SOLARE 26 - S.R.L.
Progettista impianti elettrici:	Ing. Paolo Acquasanta
Collaboratori:	Ing. Gabriele Gorgoni Studio Tecnico Lenti Srls
Opere edili e consulenza Ambientale:	Ing. Paolo Acquasanta Arch. Codino Damiano Raffaele Geom. Rocco Donato Lanzaia
Consulenza Agronomica:	Bioinnova srls
Archeologo:	Dott. Antonio Bruscella
Geologo:	Dott. Maurizio Giacomino