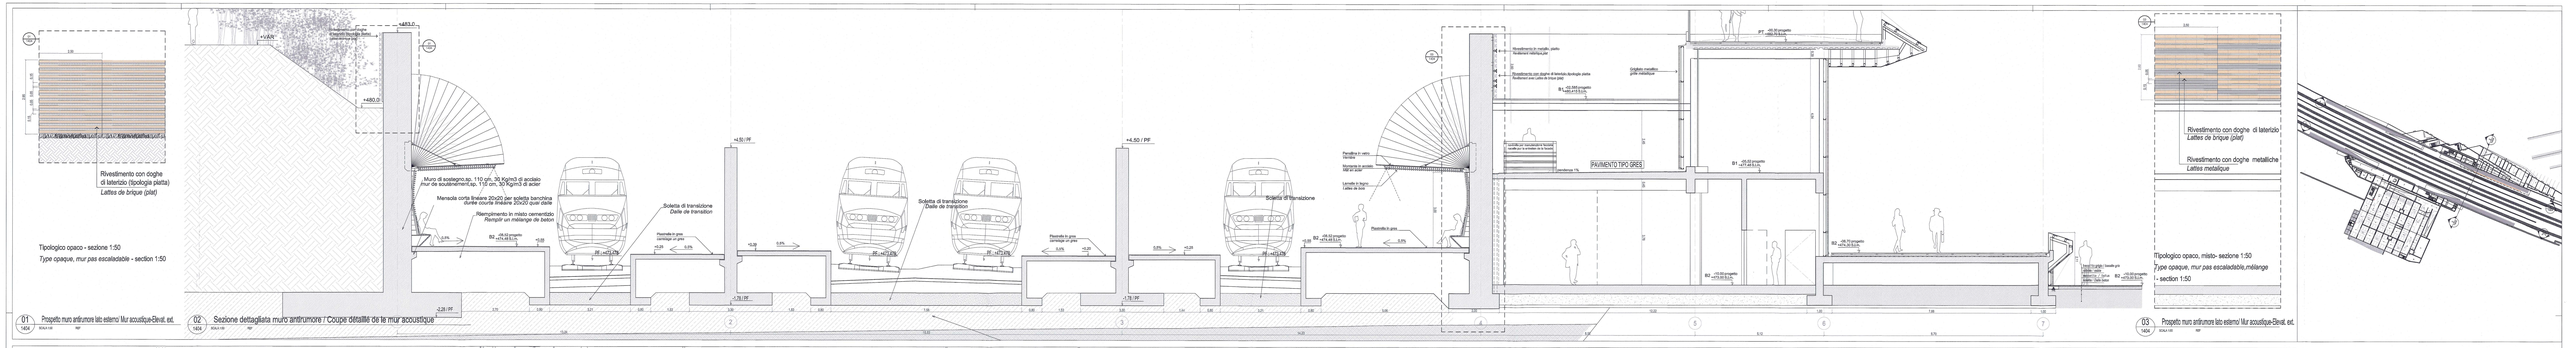

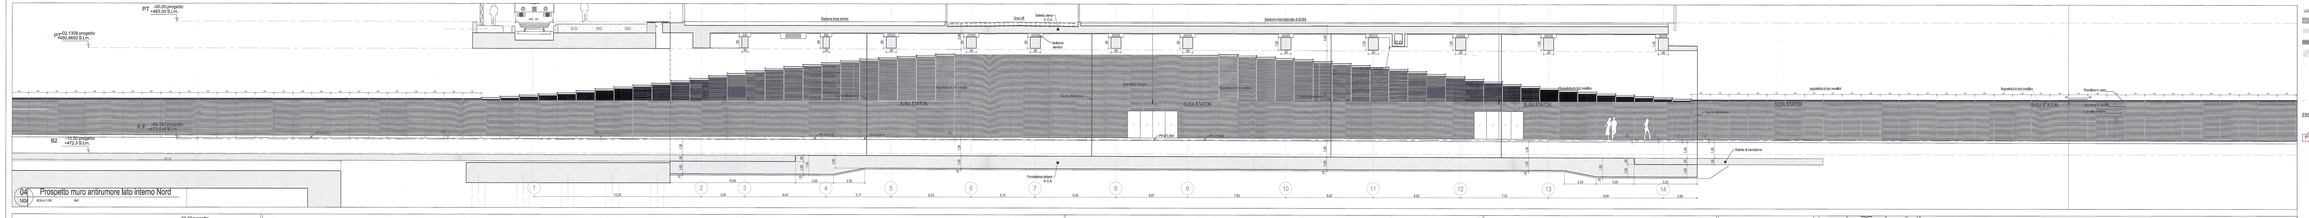

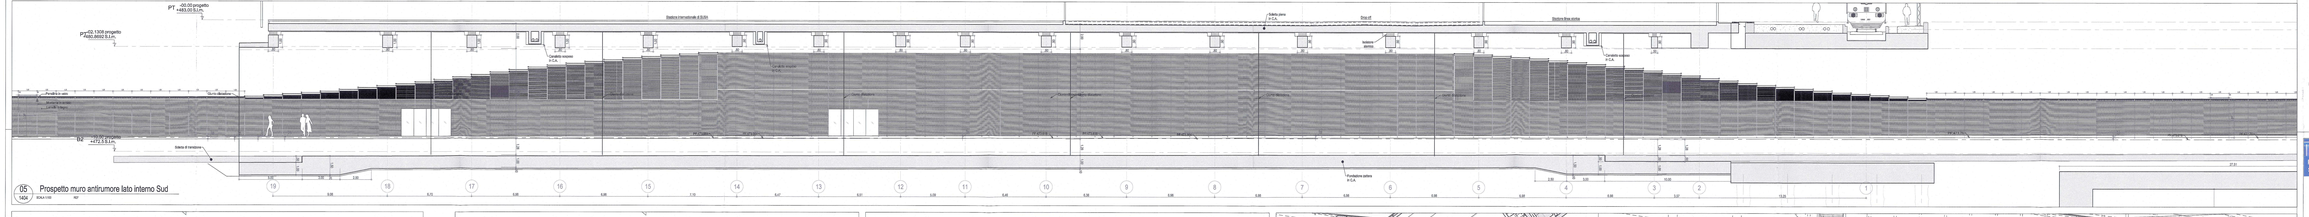

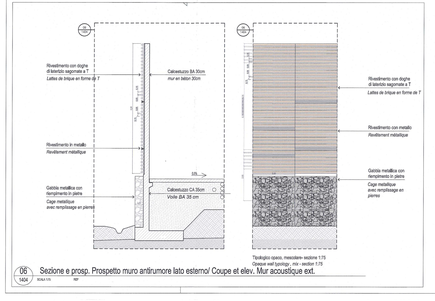

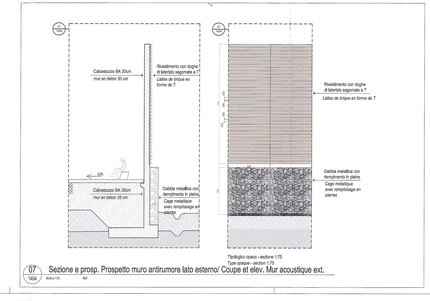

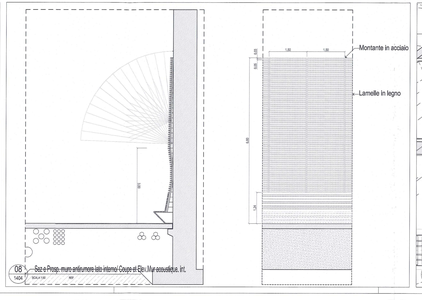

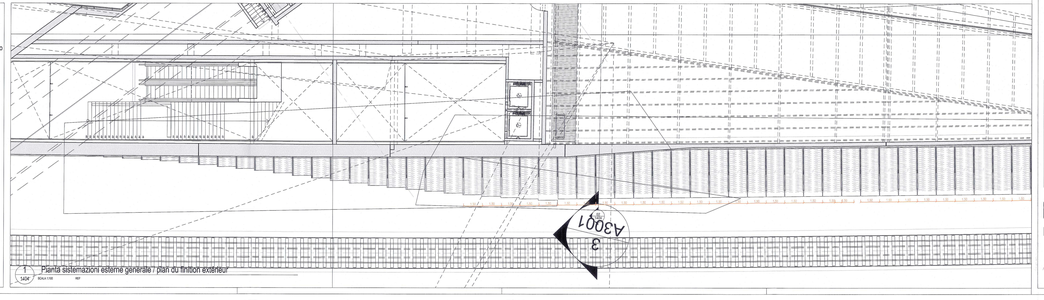

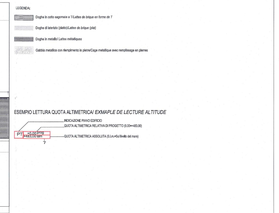

LIAISON LYON - TURIN / COLLEGAMENTO TORINO - LIONE

Partie commune franco-italienne
Section transfrontalière

Parte comune italo-francese
Sezione transfrontaliera

NOUVELLE LIGNE LYON TURIN - NUOVA LINEA TORINO LIONE
PARTIE COMMUNE FRANCO-ITALIENNE -PARTE COMUNE ITALO-FRANCESE

REVISION DE L'AVANT-PROJET DE REFERENCE - REVISIONE DEL PROGETTO DEFINITIVO
CUP C11J05000030001

STAZIONE INTERNAZIONALE DI SUSA E IL SUO POLO DI INTERCAMBIO/GARE INTERNATIONALE DE SUSA ET SON POLE DE CHANGE

Elévations mur anti-bruit côté quais latéraux/Prospetti Muro antirumore NL TL _ lato banchine

Indice	Date Data	Modification Modifica	Établi par / Compilato da	Vérifié par / Controllato da	Approuvé par / Approvato da
0	07/12/12	prima diffusione	Rita Tropa	Nicola Mariano	Javier Villar Ruiz
A	07/01/13	presa in conto commenti LTF	Rita Tropa	Nicola Mariano	Javier Villar Ruiz
B	31/01/13	presa in conto commenti LTF e CCF	Rita Tropa	Nicola Mariano	Javier Villar Ruiz
--	--	--	--	--	--
--	--	--	--	--	--
--	--	--	--	--	--
--	--	--	--	--	--

Codifica Codice: P D 2 C 3 A K A A 1 4 0 4 B A P P L A
Phase / Fase | Sigle titulaire / Sigla titolare | Numéro / Numero | Révision / Revisione | Indice / Indice | Annexe / Allegato | Type / Tipo

PROGRESSIVO NAZIONALE / PROGRESSIVO GENERALE: C3A -- -- 05 20 00 42 04

ÉCHELLE / SCALA: 1/100

LTF sas – 1291 Avenue de la Scitaie - BP80801-F-73008 CHAMBERY CEDEX 07 France
Tél. : +33 (0) 4.79.68.70.70 - Fax : +33 (0) 4.79.68.05.75
RCS Chambéry 428 556 469 - - N°Tva : FR 27428556469
Propriété LTF Droit d'usage réservés - Proprietà LTF Tutti i diritti riservati

Lyon Turin Ferroviaire

Union Européenne
Fonds Européen de Développement Régional
Investissons dans votre avenir