


Pianta coordinate pali paratia  
SCALA 1:100

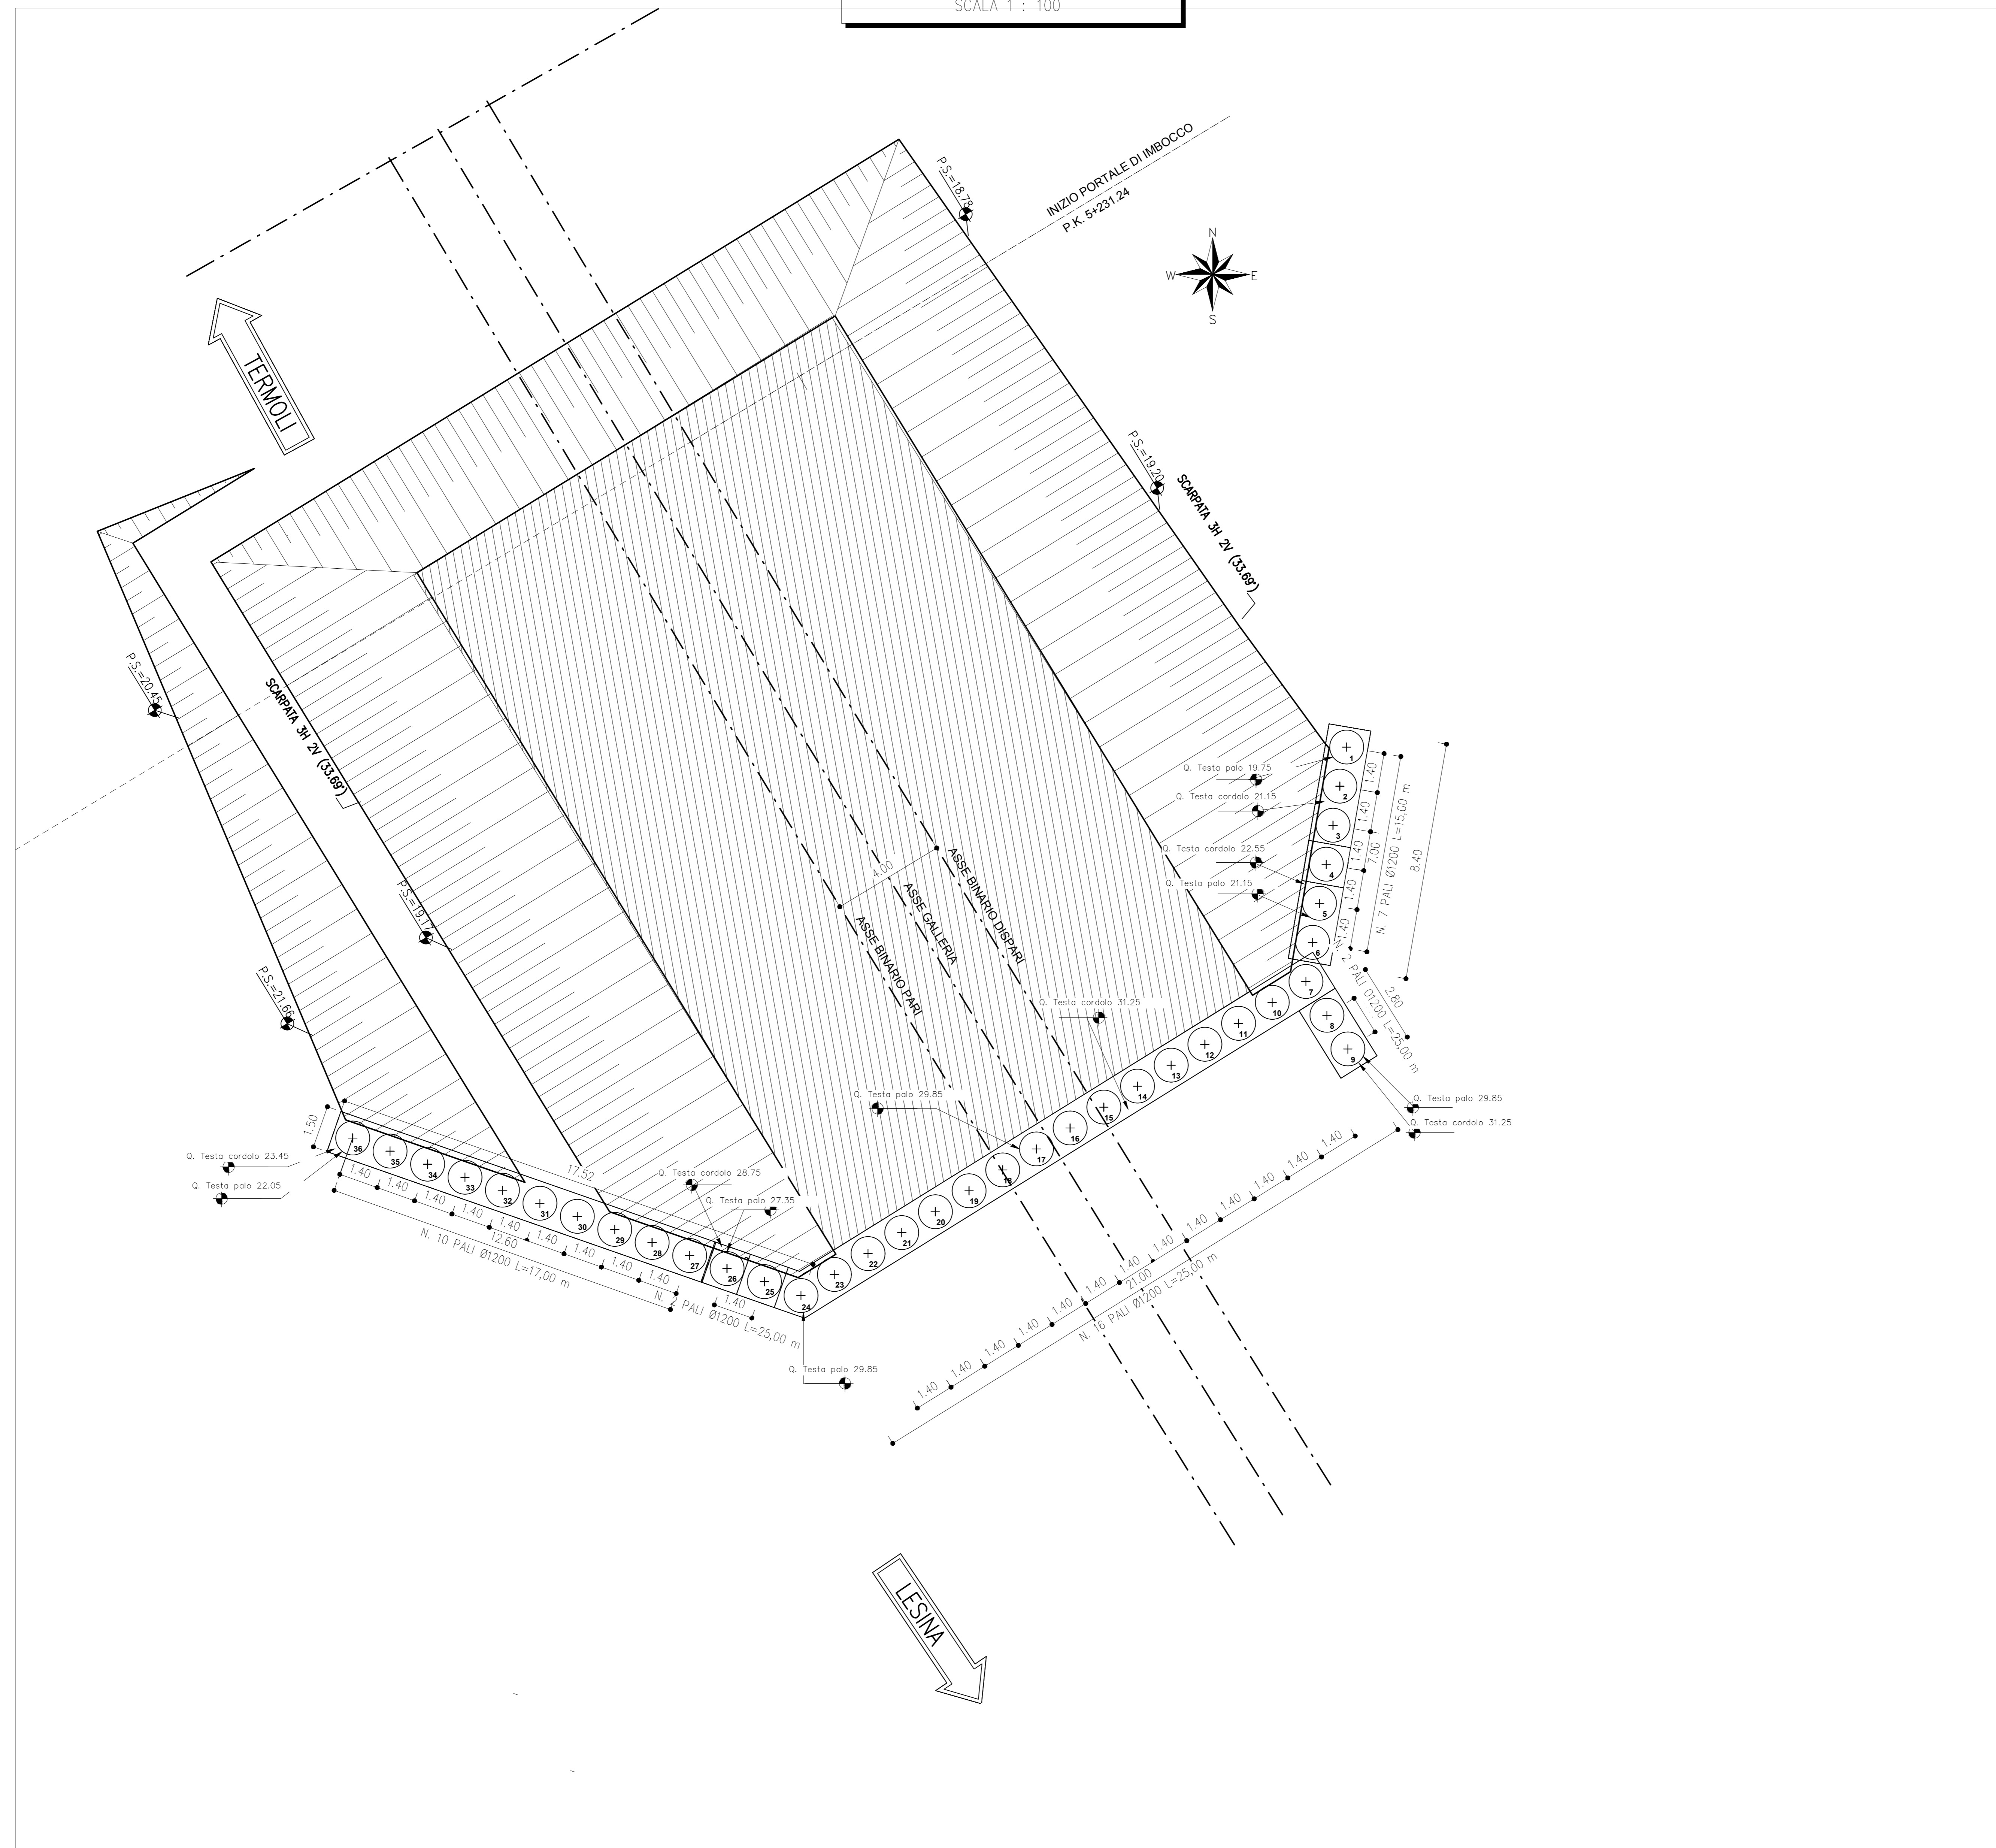

COORDINATE PALI		
PALO	Est (m)	Nord (m)



COMMITTENTE:  
**RFI**  
 RETE FERROVIARIA ITALIANA  
 GRUPPO FERROVIE DELLO STATO ITALIANE  
 DIREZIONE INVESTIMENTI  
 DIREZIONE PROGRAMMI INVESTIMENTI  
 DIRETTRICE SUD - PROGETTO ADRIATICA

DIREZIONE LAVORI:  
**ITALFERR**  
 GRUPPO FERROVIE DELLO STATO ITALIANE

APPALTATORE:  
**AGOSTINO**  
 DISTRIBUZIONI  
 MANDATARIA

MANDANTE:  
**ATLANTE**

PROGETTAZIONE:  
 MANDATARIA **HUB** MANDANTI **HYpro**

**PROGETTO ESECUTIVO DI DETTAGLIO**

**LINEA PESCARA - BARI**  
**RADDOPPIO DELLA TRATTA FERROVIARIA - LESINA**  
**LOTTO 2 e 3: RADDOPPIO TERMOLI - RIPALTA**

G101 - Galleria Campomarino Opere Provisionali Imbocco lato Termoli  
 Pianta coordinate pali paratia

APPLICAZIONE TECNICA  
 Ing. Roberto Turchio  
 Ing. Giuseppe Baloni

PROGETTAZIONE  
 ING. ROBERTO TURCHIO  
 ING. GIUSEPPE BALONI

SCALA:  
 1:100

COMMESSA - LOTTO FASE ENTE TIPO DOC. OPERA/DISCIPLINA Progr. REV.

L10A 02 C Z Z PA G10100 001 C

Rev.	Descrizione	Redatto	Data	Verificato	Data	Approvato	Data	AutORIZZATO DATA
A	Emissione	G. Russo	14/11/2022	S. Carozza	16/11/2022	T. Pisciotta	16/11/2022	
B	Emissione	G. Russo	28/12/2022	S. Carozza	28/12/2022	T. Pisciotta	28/12/2022	
C	Aggiornamento in seguito a RDV	G. Russo	30/01/2023	S. Carozza	30/01/2023	T. Pisciotta	30/01/2023	HUB ENGINEERING Ing. Roberto Turchio Ing. Giuseppe Baloni

File: L10A02CZZPAG1010001C.dwg n. Elab.