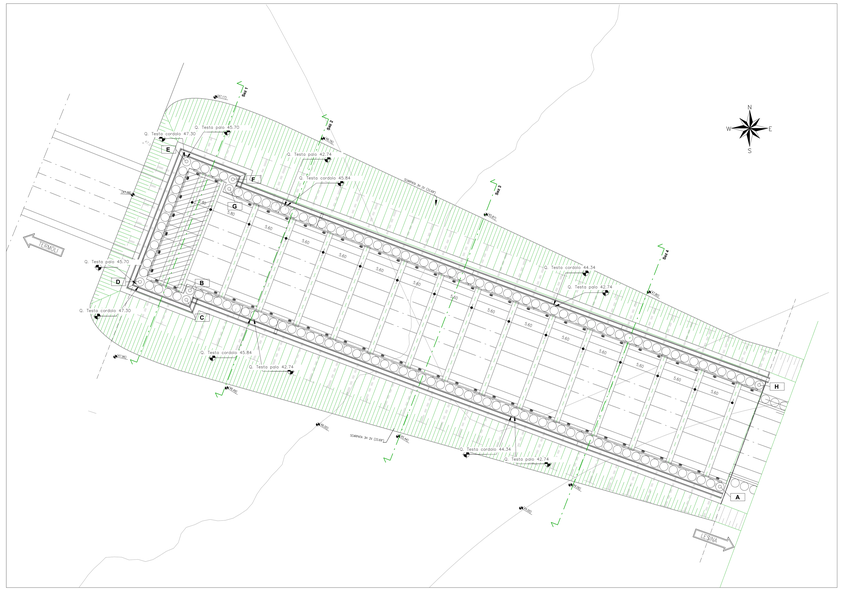
N
S
E
W
Q. Testa palo 47.00
Q. Testa palo 46.70
Q. Testa palo 47.00
Q. Testa palo 45.84
Q. Testa palo 44.34
Q. Testa palo 43.84
Q. Testa palo 43.70
Q. Testa palo 43.84
Q. Testa palo 44.34
Scarpa 3/2 (33.69°)
A
B
C
D
E
F
G
H
1.50
1.40
1.60
1.50
1.50
1.50