


Pianta coordinate pali  
SCALA 1:100

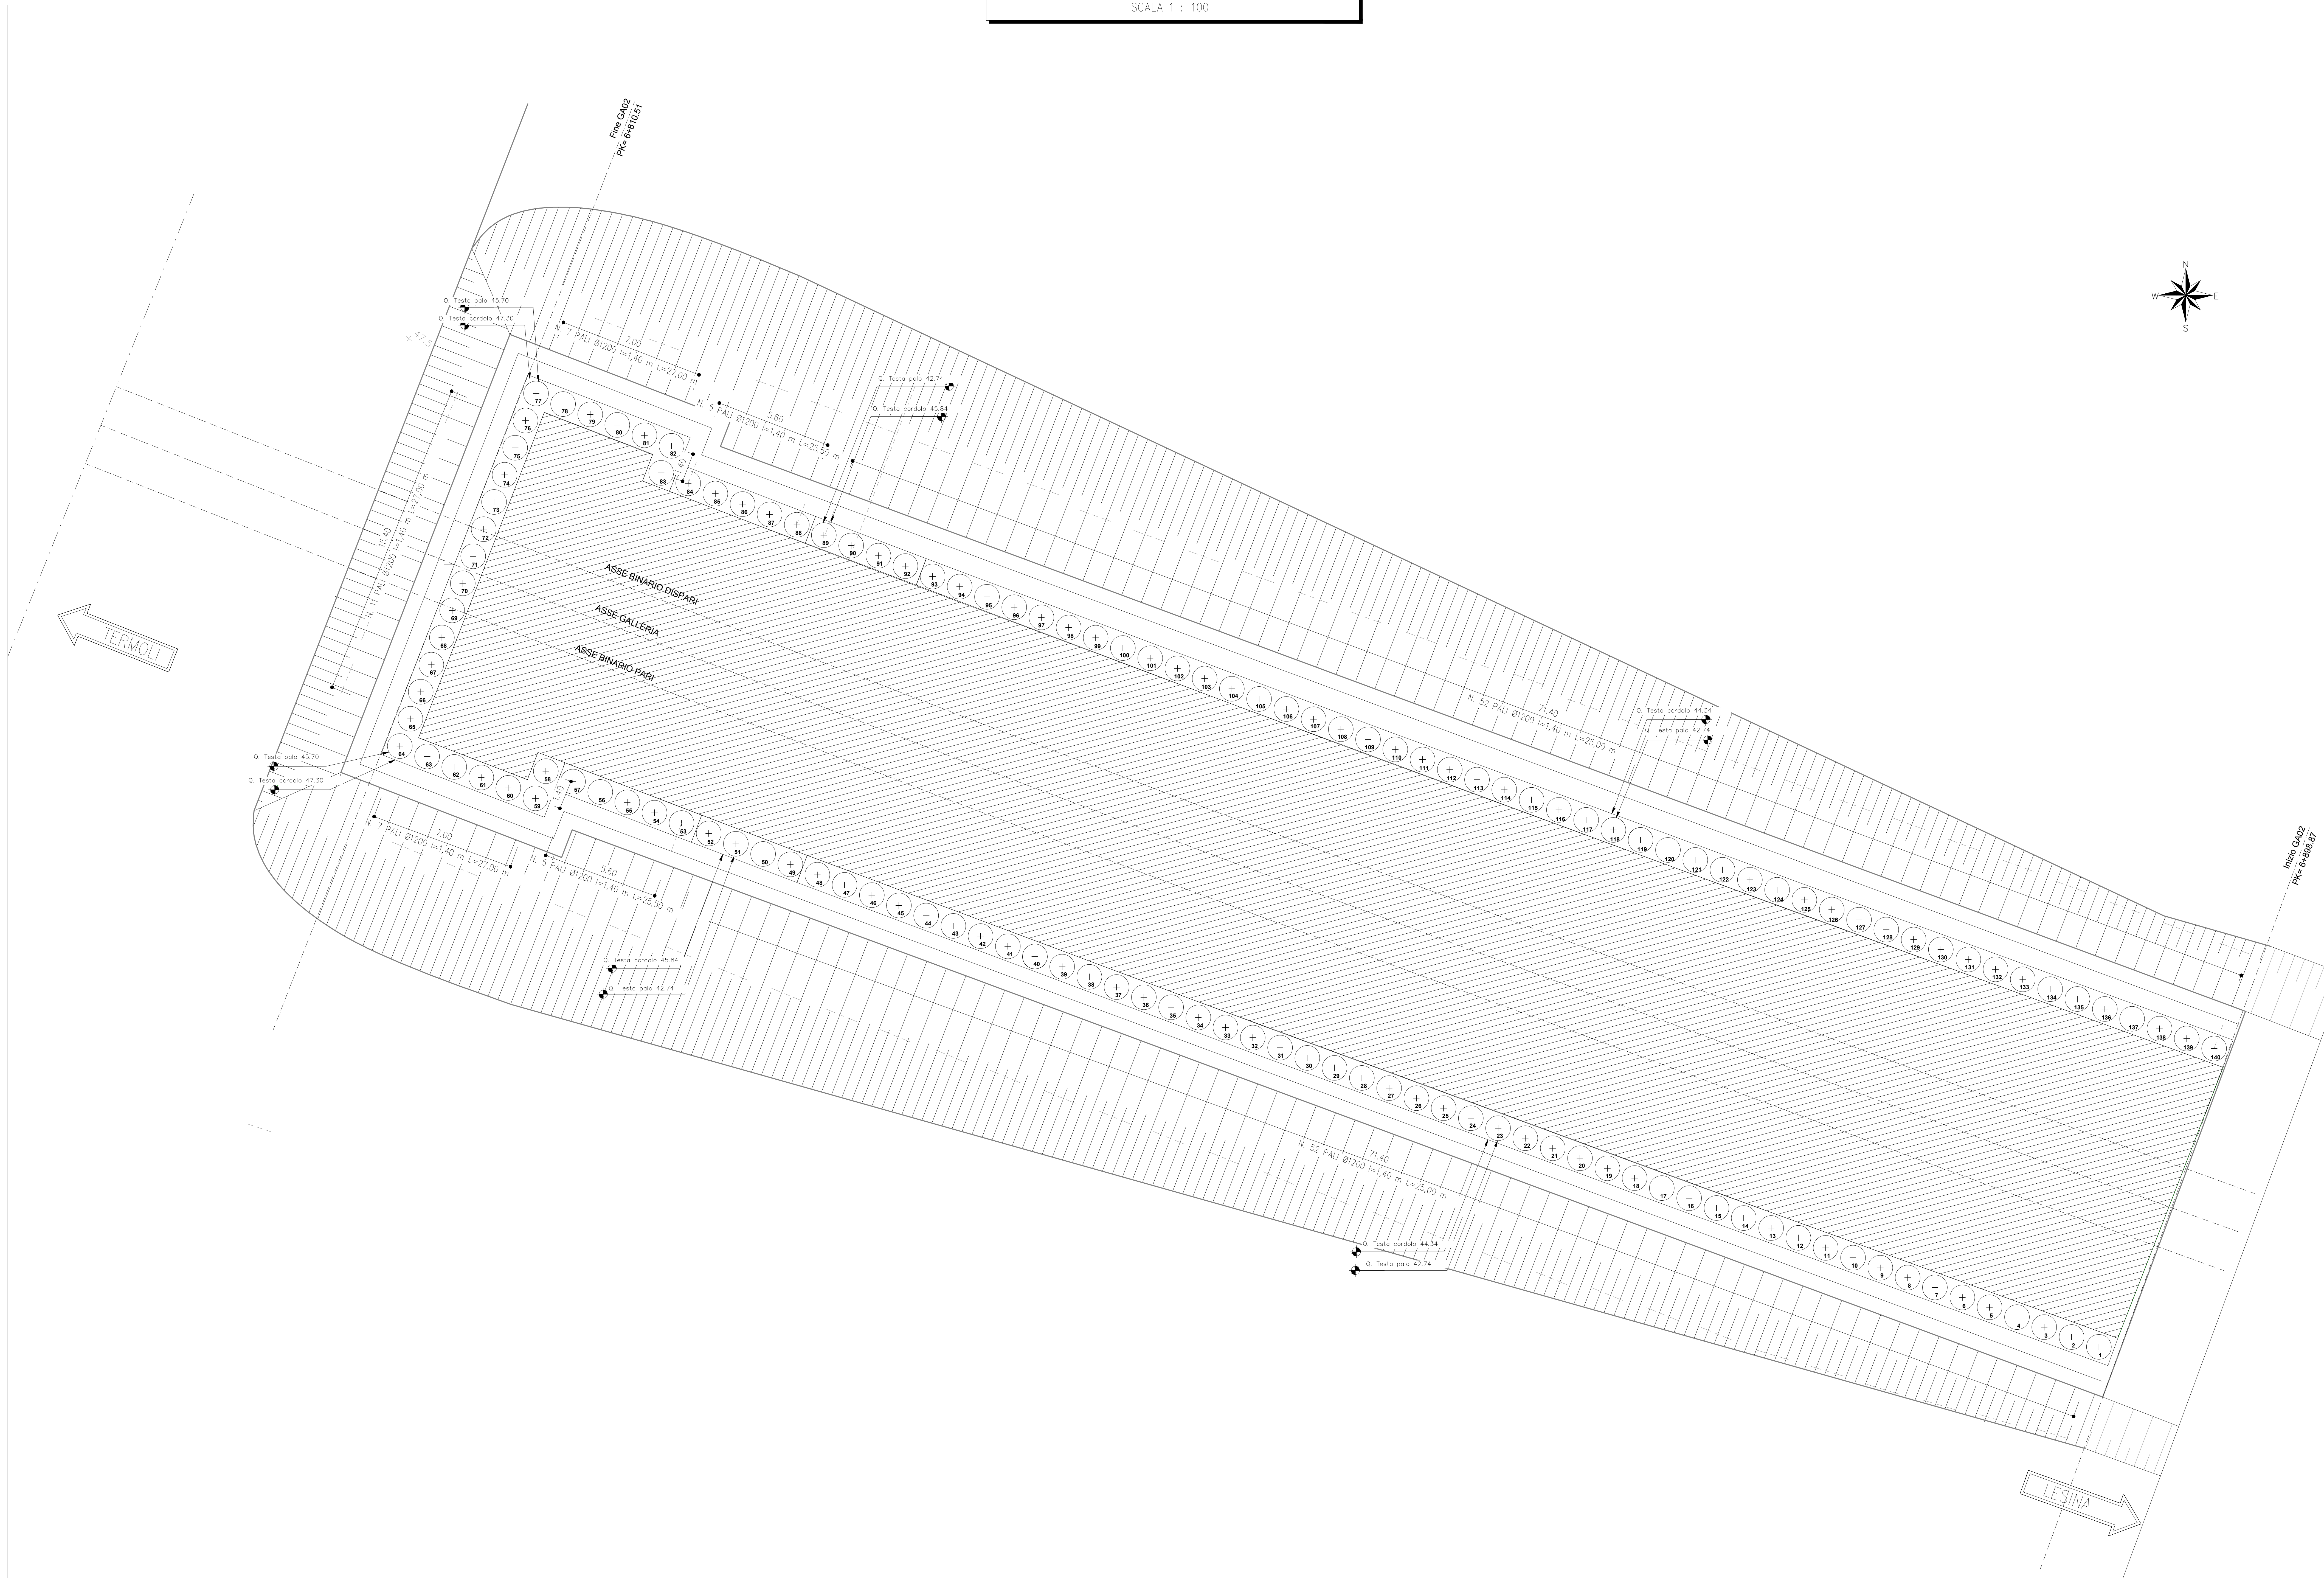

COORDINATE PALI			COORDINATE PALI		
PALO	Est (m)	Nord (m)	PALO	Est (m)	Nord (m)



COMMITTENTE:  
**RFI**  
 RETE FERROVIARIA ITALIANA  
 GRUPPO FERROVIE DELLO STATO ITALIANI  
 DIREZIONE INVESTIMENTI  
 DIREZIONE PROGRAMMI INVESTIMENTI  
 DIRETTRICE SUO - PROGETTO ADRIATICA

DIREZIONE LAVORI:  
**ITALFERR**  
 GRUPPO FERROVIE DELLO STATO ITALIANI

APPALTATORE:  
**AD AGOSTINO**  
 COSTRUZIONI  
 MANDATARIA

PROGETTAZIONE:  
**HUB** MANDATARIA  
**HYpro** MANDANTE

PROGETTO ESECUTIVO DI DETTAGLIO

LINIA PESCARA - BARI  
 RADDOPPIO DELLA TRATTA FERROVIARIA TERMOI - LESINA  
 LOTTO 2 e 3: RADDOPPIO TERMOI - RIPALTA

GI02 - Galleria Campomarino Opere Provisionali Imbocco lato Lesina  
 Pianta coordinate pali parata

APPALTATORE	PROGETTAZIONE	SCALA:					
A.P. AGOSTINO & C. S.p.A.	HUB ENGINEERING	1:100					
CONSOB: 018455001	CONSOB: 018455001						
COMMESSA	LOTTO	FASE	ENTE	TIPO DOC.	OPERAZIONE	PROGR.	REV.
L10A	02	C	ZZ	PA	GI0200	001	C

Rev.	Descrizione	Redatto	Data	Verificato	Data	Approvato	Data	Autore	Data
A	Emissione	G. Russo	14/11/2022	S. Ceccia	16/11/2022	T. Pianta	18/11/2022		
B	Emissione	G. Russo	28/11/2022	S. Ceccia	29/11/2022	T. Pianta	30/11/2022		
C	Aggiornamento in seguito a RDV	G. Russo	30/11/2022	S. Ceccia	30/11/2022	T. Pianta	30/11/2022		

File: L10A02CZZPAG0200001C.dwg