CIRCOLO PINEROLO - PALO DA 24.00 - 27 - 30 gradi, PER GABBIONI ANCORAGGI DA DISTRIBUIRE AL CIRCOLO RELATIVO AL PALO DA 21.00

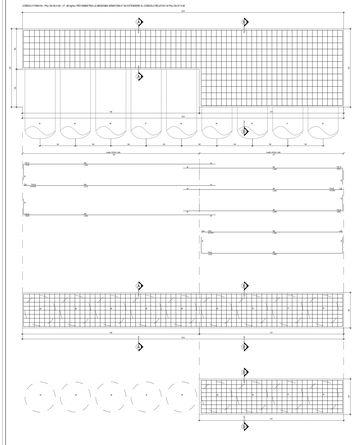

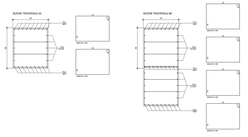

CIRCOLO PINEROLO - PALO DA 18.00 - 27 - 30 gradi, PER GABBIONI ANCORAGGI DA DISTRIBUIRE AL CIRCOLO RELATIVO AL PALO DA 15.00

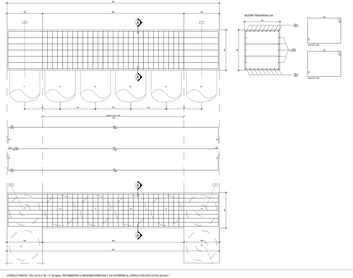

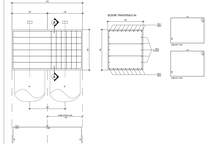

CIRCOLO PINEROLO - PALO DA 15.00 - 27 - 30 gradi, PER GABBIONI ANCORAGGI DA DISTRIBUIRE AL CIRCOLO RELATIVO AL PALO DA 12.00

CIRCOLO PINEROLO - PALO DA 12.00 - 27 - 30 gradi

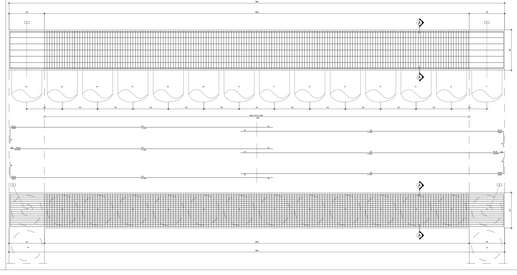

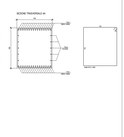

CIRCOLO PINEROLO - PALO DA 9.00 - 27 - 30 gradi

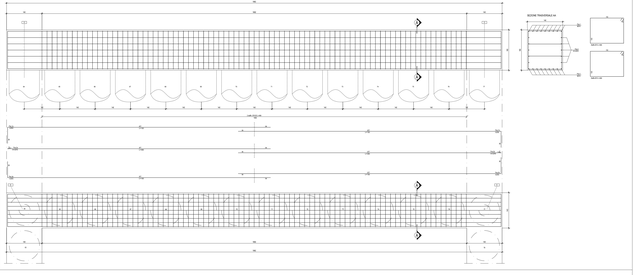

CIRCOLO PINEROLO - PALO DA 24.00 - 27 - 30 gradi, PER GABBIONI ANCORAGGI DA DISTRIBUIRE AL CIRCOLO RELATIVO AL PALO DA 21.00

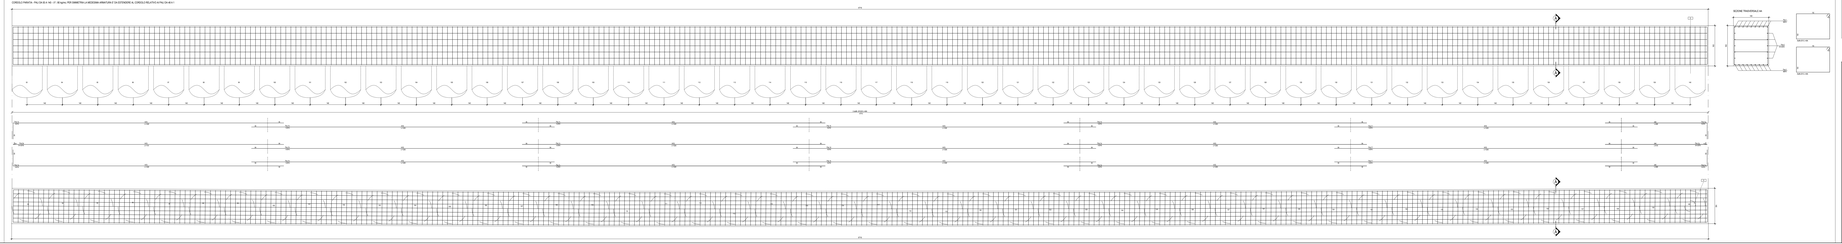

TABELLA MATERIALI

Tipo	Classe	Rck	Classe di esposizione	Classe di consistenza	Dmax inerti	Rapporto A/C	Uso
CLS	C25/30	30	XC2	S4	30	0.60	VARI IN OPERA
B450C							BARRE AD ALTA ADERENZA
CLS	C25/30	30	XC2	S4	30	0.60	PALI DI FONDAZIONE
B450C							BARRE AD ALTA ADERENZA
CLS	C25/30	30	XC2	S4	30	0.60	PLINTI DI FONDAZIONE
B450C							BARRE AD ALTA ADERENZA
CLS	C25/30	30	XC2	S4	30	0.60	CORDOLI DI FONDAZIONE
B450C							BARRE AD ALTA ADERENZA
CLS	C25/30	30	XC2	S4	30	0.60	SOLETTA