Basamento 1

1 Individuazione Basamento 1
Scala 1:200

2 Pianta Prefabbricato ad uso Officina/Magazzino
Scala 1:100

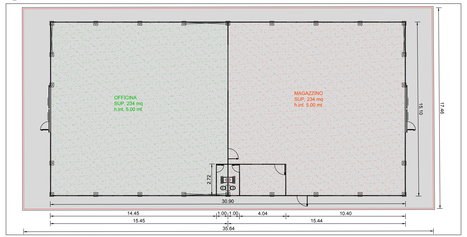

3 Carpenteria Fondazione Basamento
Scala 1:100

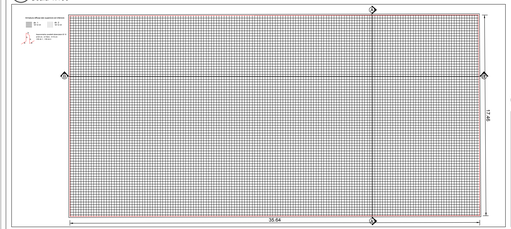

4 Sezione Fondazione A-A'
Scala 1:50

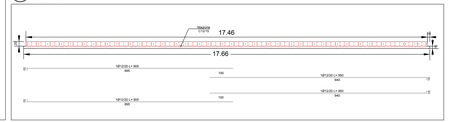

5 Sezione Fondazione B-B'
Scala 1:50

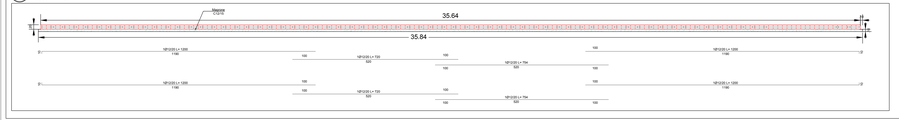

Basamento 2

1 Individuazione basamento 2
Scala 1:200

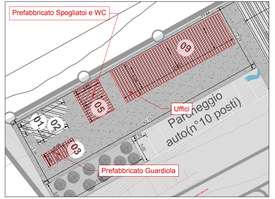

2 Fondazione Basamento
Scala 1:100

3 Sezione A-A'
Scala 1:100

4 Sezione B-B'
Scala 1:100

5 Spogliatoio e WC
Scala 1:50

Dotazioni Prefabbricati - Spogliatoio con doccia - Nr 5 complessi (Scala 1:50)

Dim. Totali 6.080x4.800x2.960H (h int. 2.700)

Caratteristiche: Prefabbricato costituito da:
- n. 2 monoblocco collegati tra loro, 6.080 x 2.400 x 2.960H (h pt 2.700)

SEGRAMATO:
- n. 1 porta esterna 1L vetro sp. 4 mm ad un battente, mm 1040x2.095H;
- n. 1 finestra vasistas, mm 1040x400H, con vetro sp. mm 4;
- n. 1 porta interna cieca ad un battente, mm 880x2.095H;
- n. 3 finestrino vasistas, mm 580x580H, in pvc bianco, vetro retinato sp. mm 4;
- n. 4 finestrino vasistas, mm 880x580H con vetro retinato sp. mm 4;

IMPIANTO ELETTRICO:
- n. 4 plafoniera completa di lampada a led 2x36W e interruttore di accensione;
- n. 2 plafoniera completa di lampada a led da 13W e di interruttore di accensione;
- n. 5 presa di corrente bivalente 10/16A;
- n. 1 quadro elettrico generale con interruttore magnetotermico differenziale adeguato;
- n. 1 scatola di derivazione per allacciamento esterno;
- n. 1 bullone M12 per collegamento alla rete di terra saldato alla struttura di base;

IMPIANTO IDRICO-FOGNANTE:
- n. 1 wc vaso in vetro-china, completo di cassetta di scarico e copriwaso;
- n. 3 lavandino a canale in PS cm 100, completo di rubinetti caldo/freddo;
- n. 1 lavandino a colonna in vetro-china cm 75x70 completo di miscelatore caldo/freddo e tavolina di chiusura;
- n. 1 boiler da 50 LL

IMPIANTO DI CONDIZIONAMENTO:
- n. 1 condizionatore monosplit con pompa di calore da 9000 Btu/h e telecomando

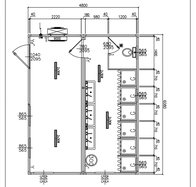
4800
2220
280
980
1200
1040
2040
1040
2040
1040
2040