Basamento 1

1 Individuazione Basamento 1
Scala 1:200

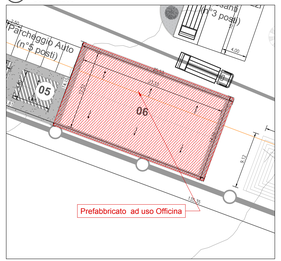

2 Pianta Prefabbricato ad uso Officina/Magazzino
Scala 1:100

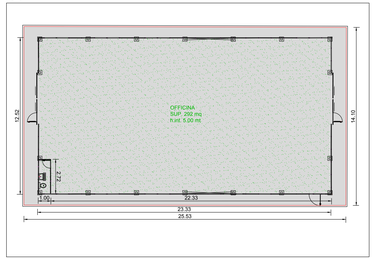

3 Carpenteria Fondazione Basamento
Scala 1:100

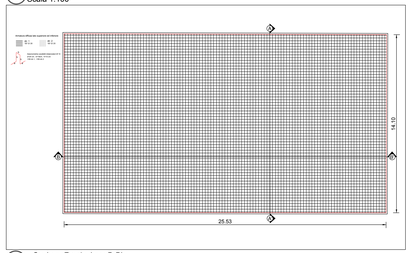

4 Sezione Fondazione A-A'
Scala 1:50

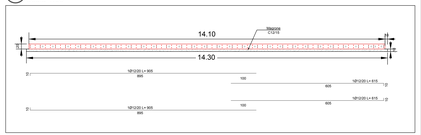

5 Sezione Fondazione B-B'
Scala 1:50

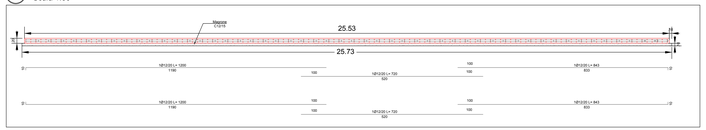

Basamento 2

1 Individuazione basamento 2
Scala 1:200

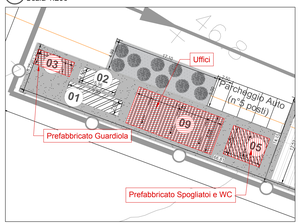

2 Fondazione Basamento
Scala 1:100

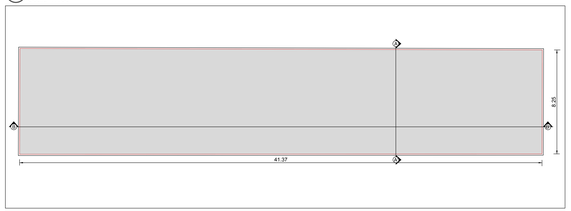

3 Sezione A-A'
Scala 1:100

4 Sezione B-B'
Scala 1:100

5 Spogliatoio e WC
Scala 1:50

Dotazioni Prefabbricato Spogliatoi con doccia – Nr.5 complessi (Scala 1:50)

Dim. Totali 6.080x4.800x2.960H (h int. 2.700)

Caratteristiche: Prefabbricato costituito da:
- n. 2 monoblocco coibentato dim.: 2.980 x 2.400 x 2.960H (h int 2.700)

SERRAMENTI
- n. 1 porta esterna ½ vetro sp. 4 mm ad un battente, mm 1040x2.095H;
- n. 1 porta interna cieca ad un battente, mm 730x2.095H;
- n. 1 finestra vasistas, mm 1040x615H, in pvc bianco, vetro retinato sp. mm 4;
- n. 3 finestrino vasistas, mm 565x565H, in pvc bianco, vetro retinato sp. mm 4;
- n. 4 finestrino vasistas, mm 865x565H con vetro retinato sp. mm 4;

IMPIANTO ELETTRICO:
- n. 4 plafoniera completa di lampada a led 2x36W e interruttore di accensione;
- n. 1 plafoniera completa di lampada a led da 13W e di interruttore di accensione;
- n. 3 presa di corrente bivalente 10/16A;
- n. 1 quadro elettrico generale con interruttore magnetotermico differenziale adeguato;
- n. 1 scatola di derivazione per allacciamento esterno;
- n. 1 bullone M12 per collegamento alla rete di terra saldato alla struttura di base;

IMPIANTO IDRICO FOGNANTE:
- n. 1 wc vaso in vetro-china, completo di cassetta di scarico e copriwaso;
- n. 3 lavandini a canale in PS cm 100, completo di rubinetti cadsb/freddo;
- n. 6 piatto doccia in vetro-china cm 70x70 completo di miscelatore cadsb/freddo e tendina di chiusura;
- n. 1 boiler da 300 LI;
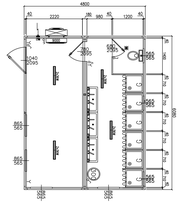
IMPIANTO DI CONDIZIONAMENTO:
- n. 1 condizionatore monosplit con pompa di calore da 9000 Btu/h e telecomando