


PIANO TERRA / REZ DE CHAUSSE

PRIMO PIANO / PREMIERE NIVEAU

SECONDO PIANO / DEUXIEME NIVEAU

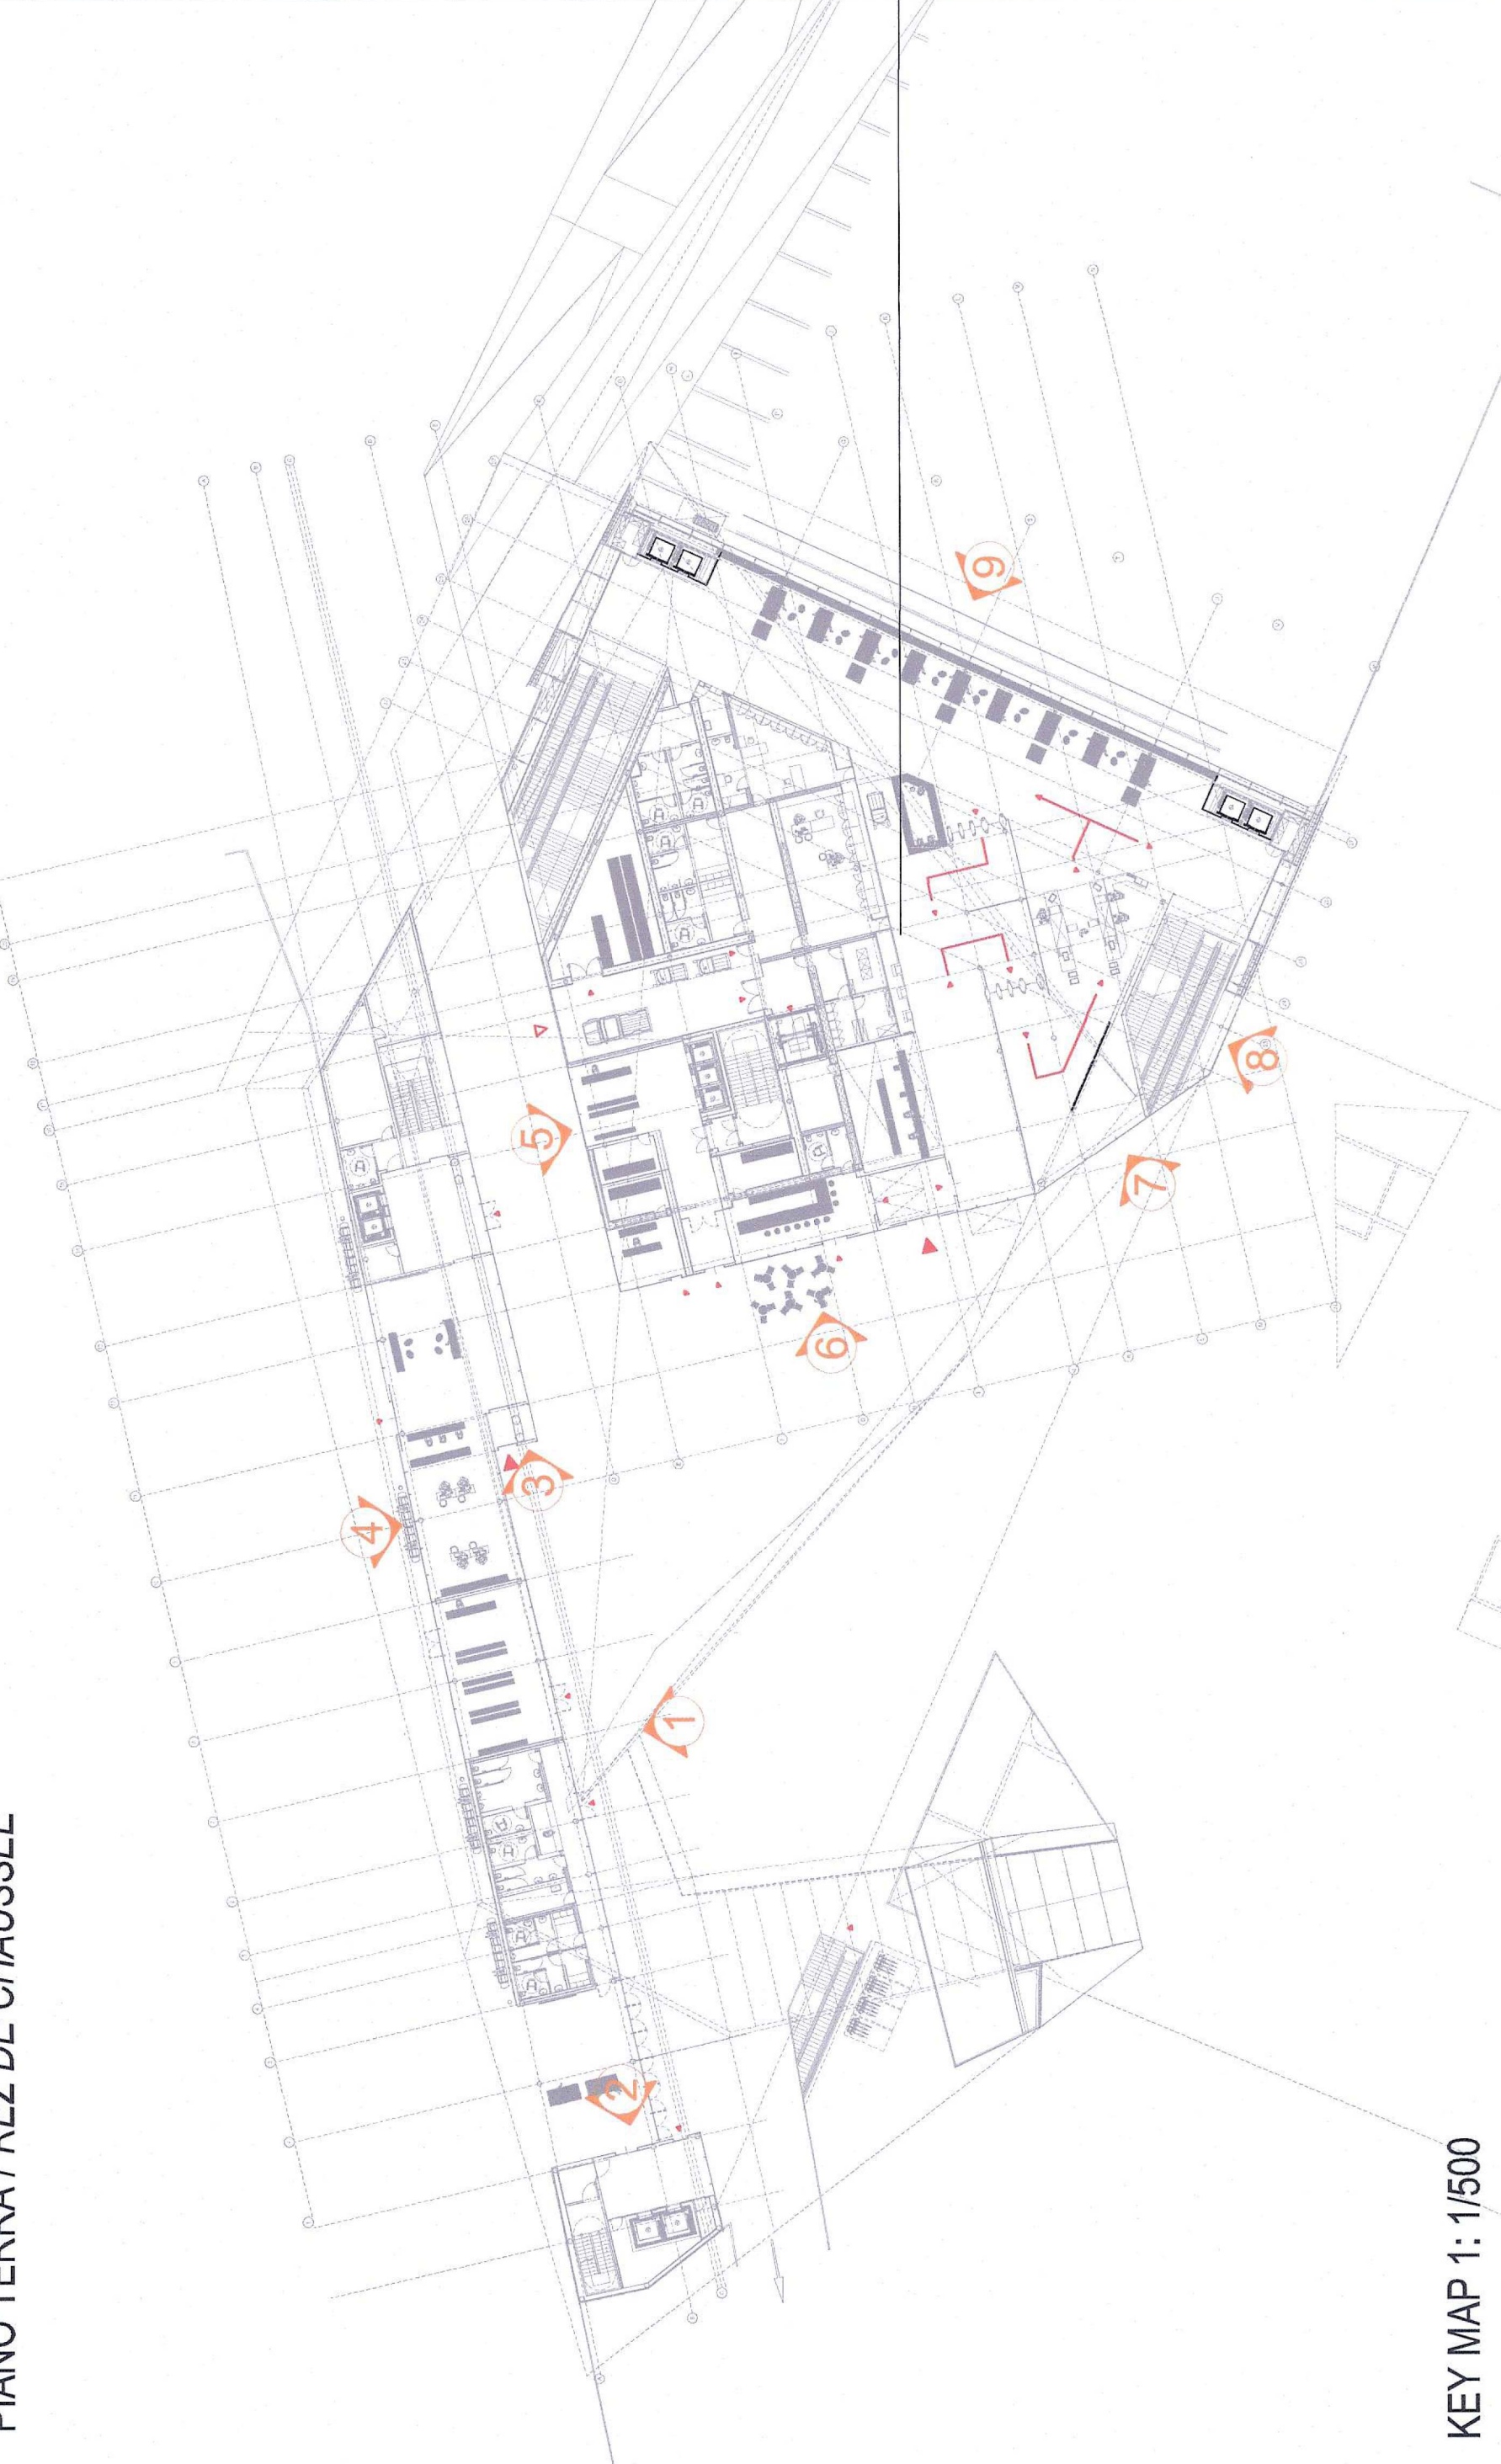


KEY MAP 1: 1/500




KEY MAP 1: 1/500




KEY MAP 1: 1/500

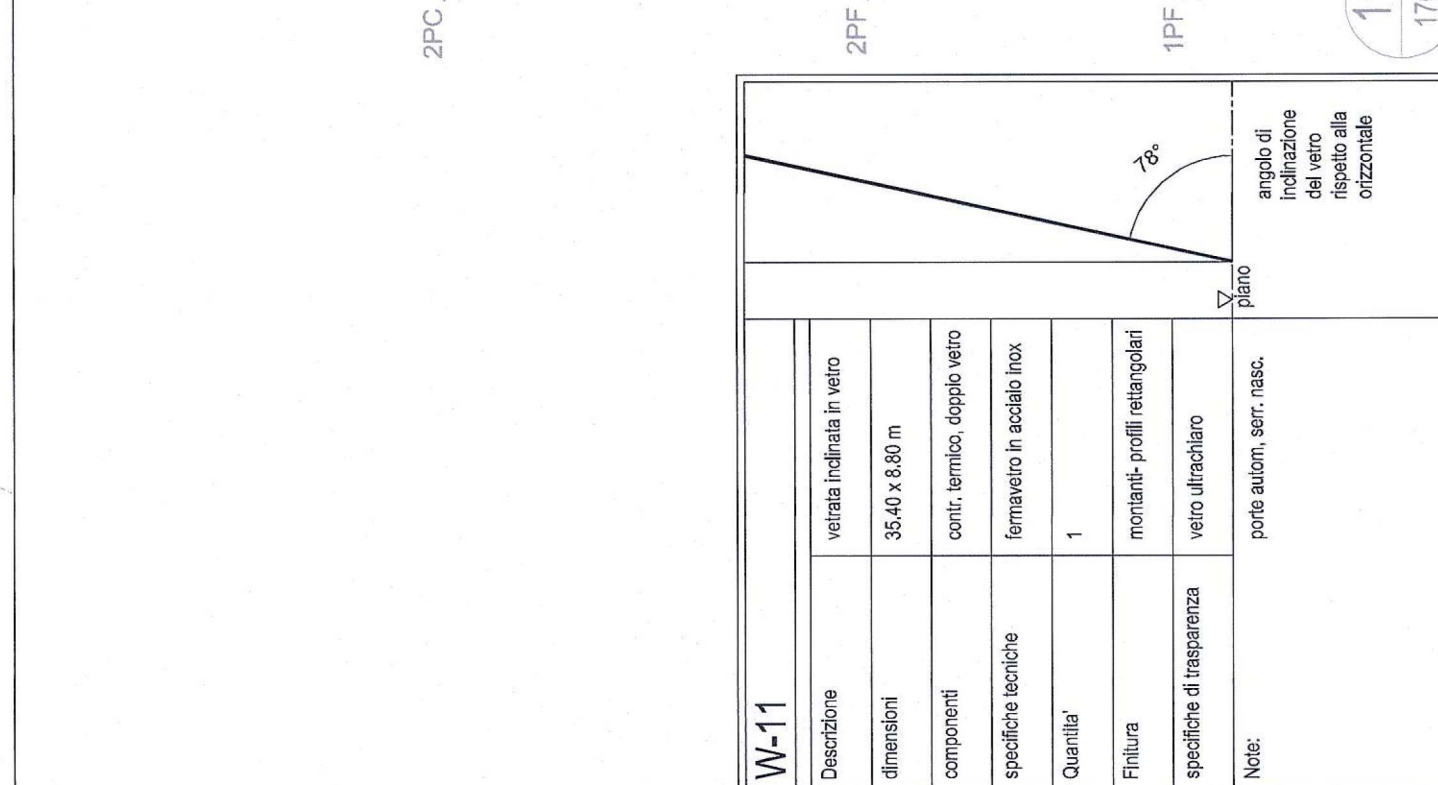


11 Cafe - Prospetto Nord / Cafe - Elevation Nord

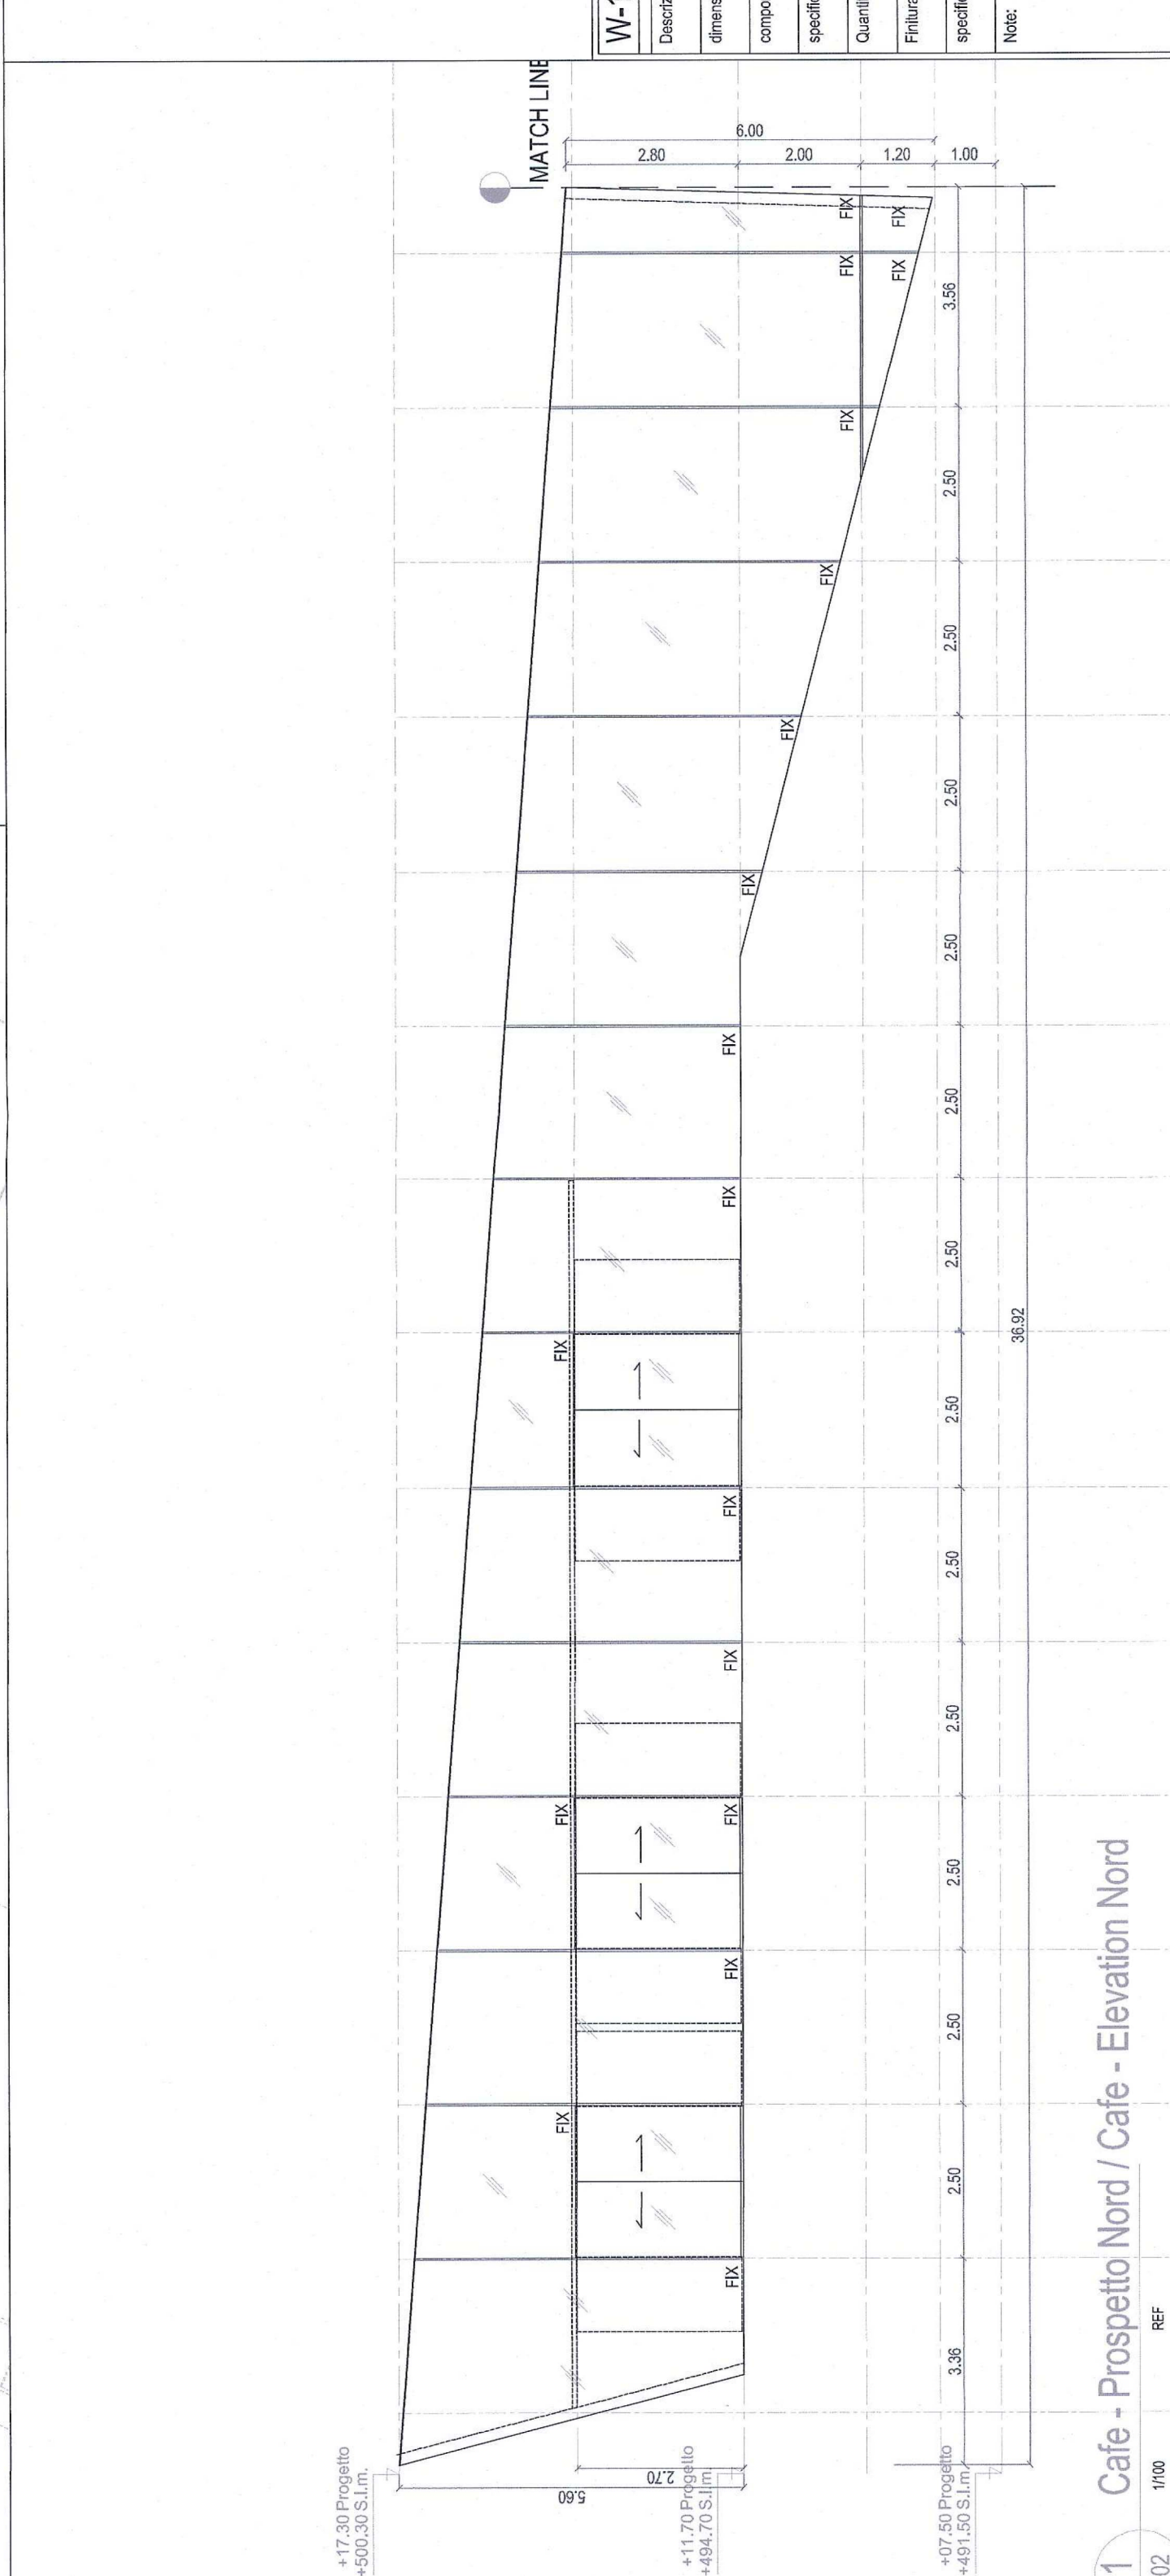


12 Cafe - Prospetto Sud / Cafe - Elevation Sud

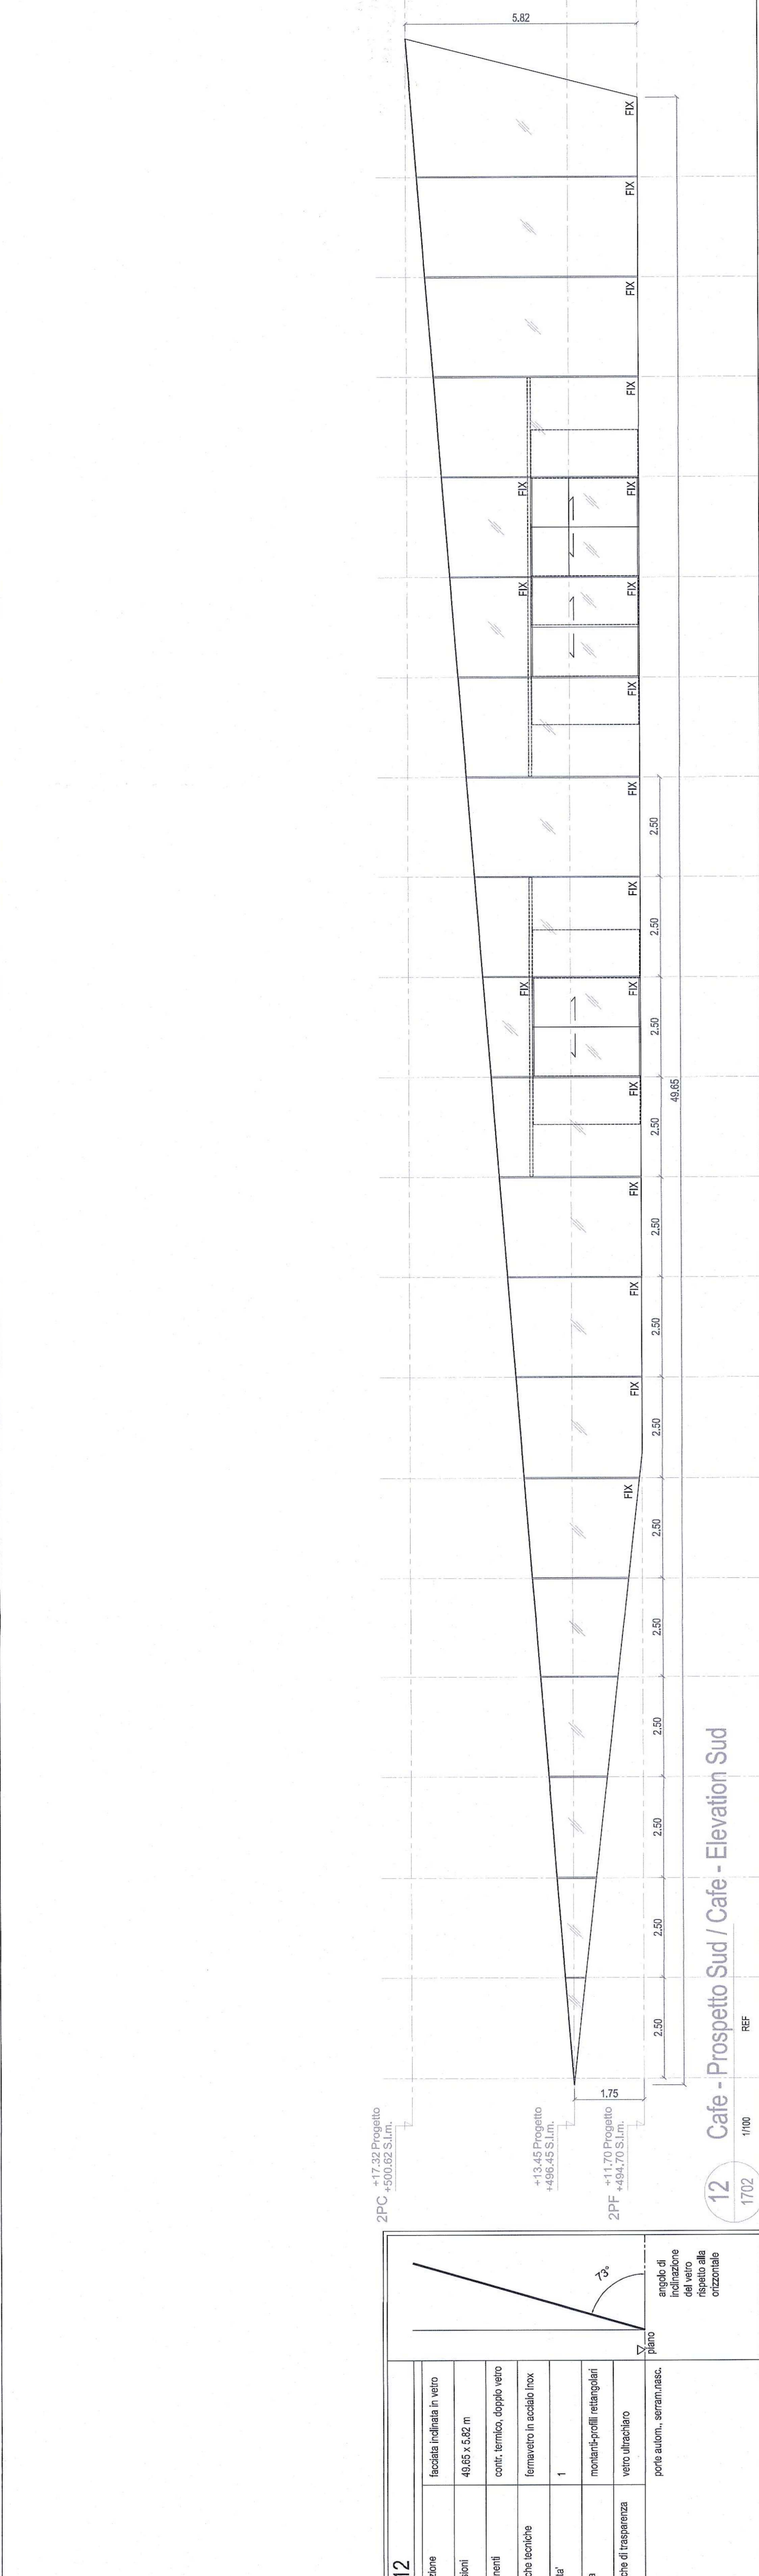


13 Sala Espositiva - Prospetto Ovest / Salle d'Exposition - Elevation Ouest

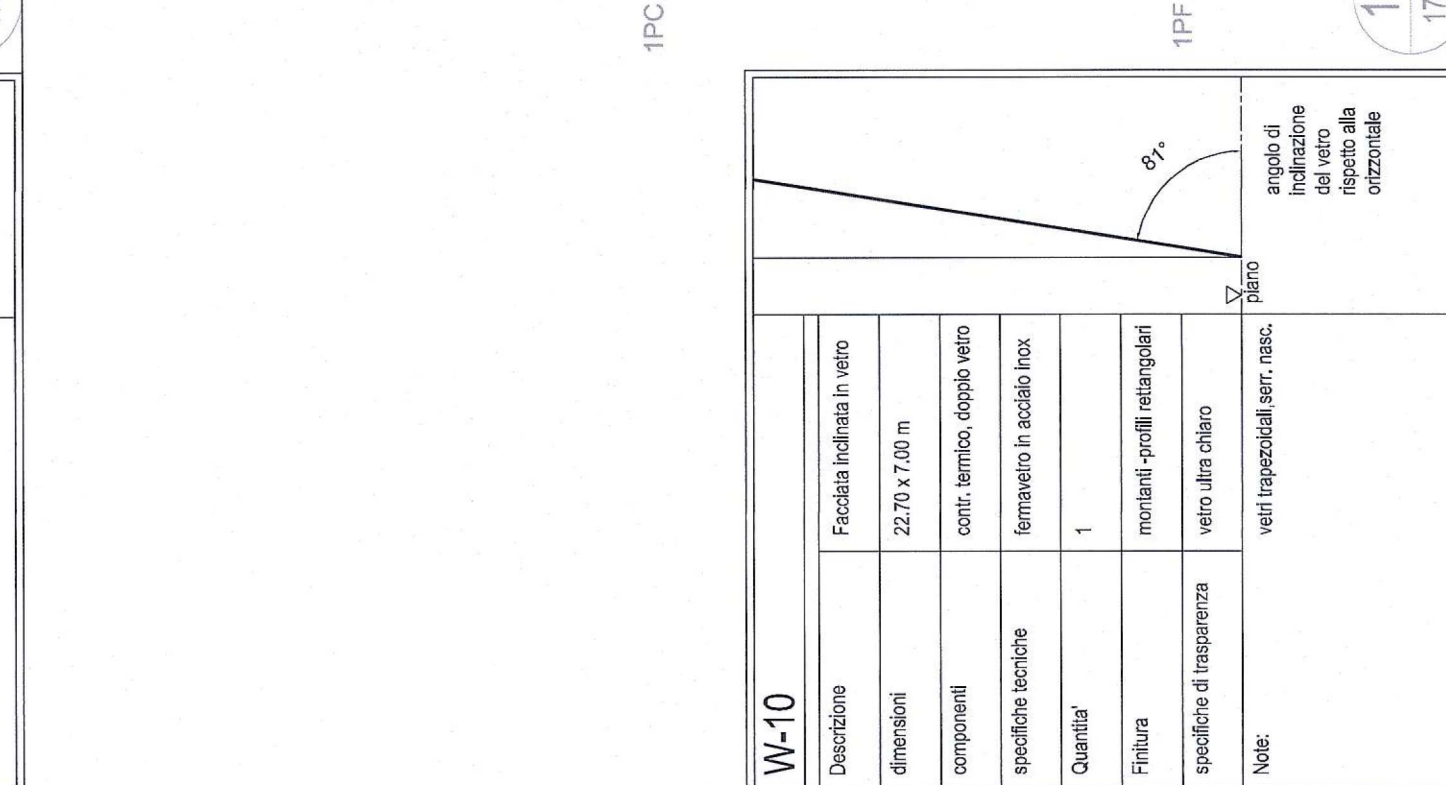


10 Lounge - Prospetto Nord / Lounge - Elevation Nord

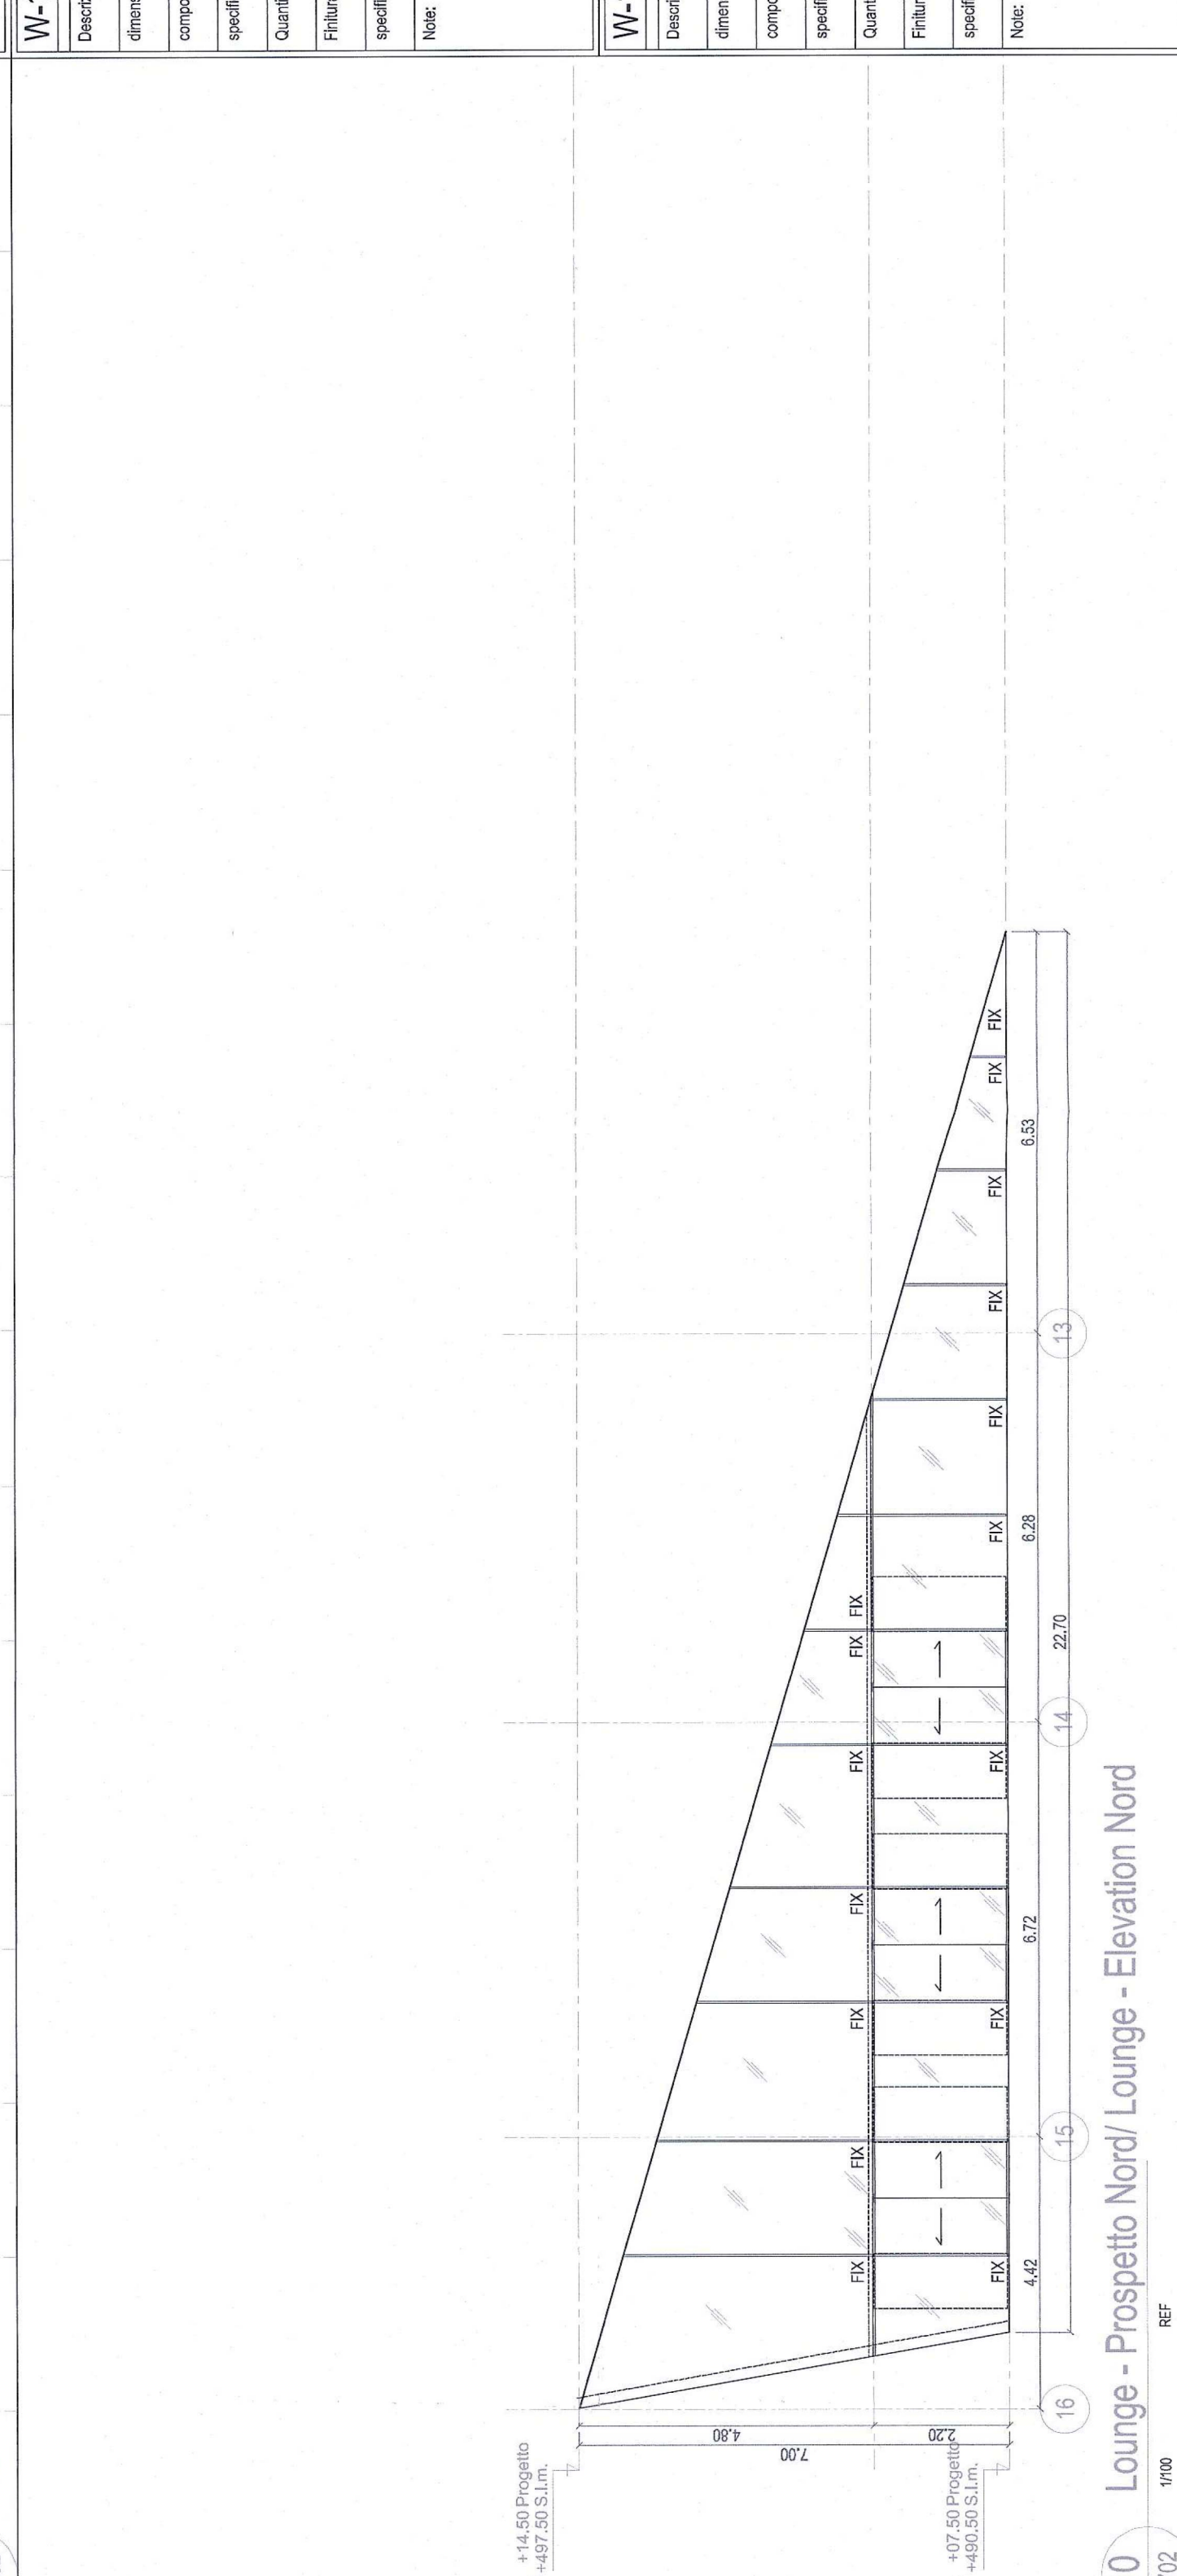



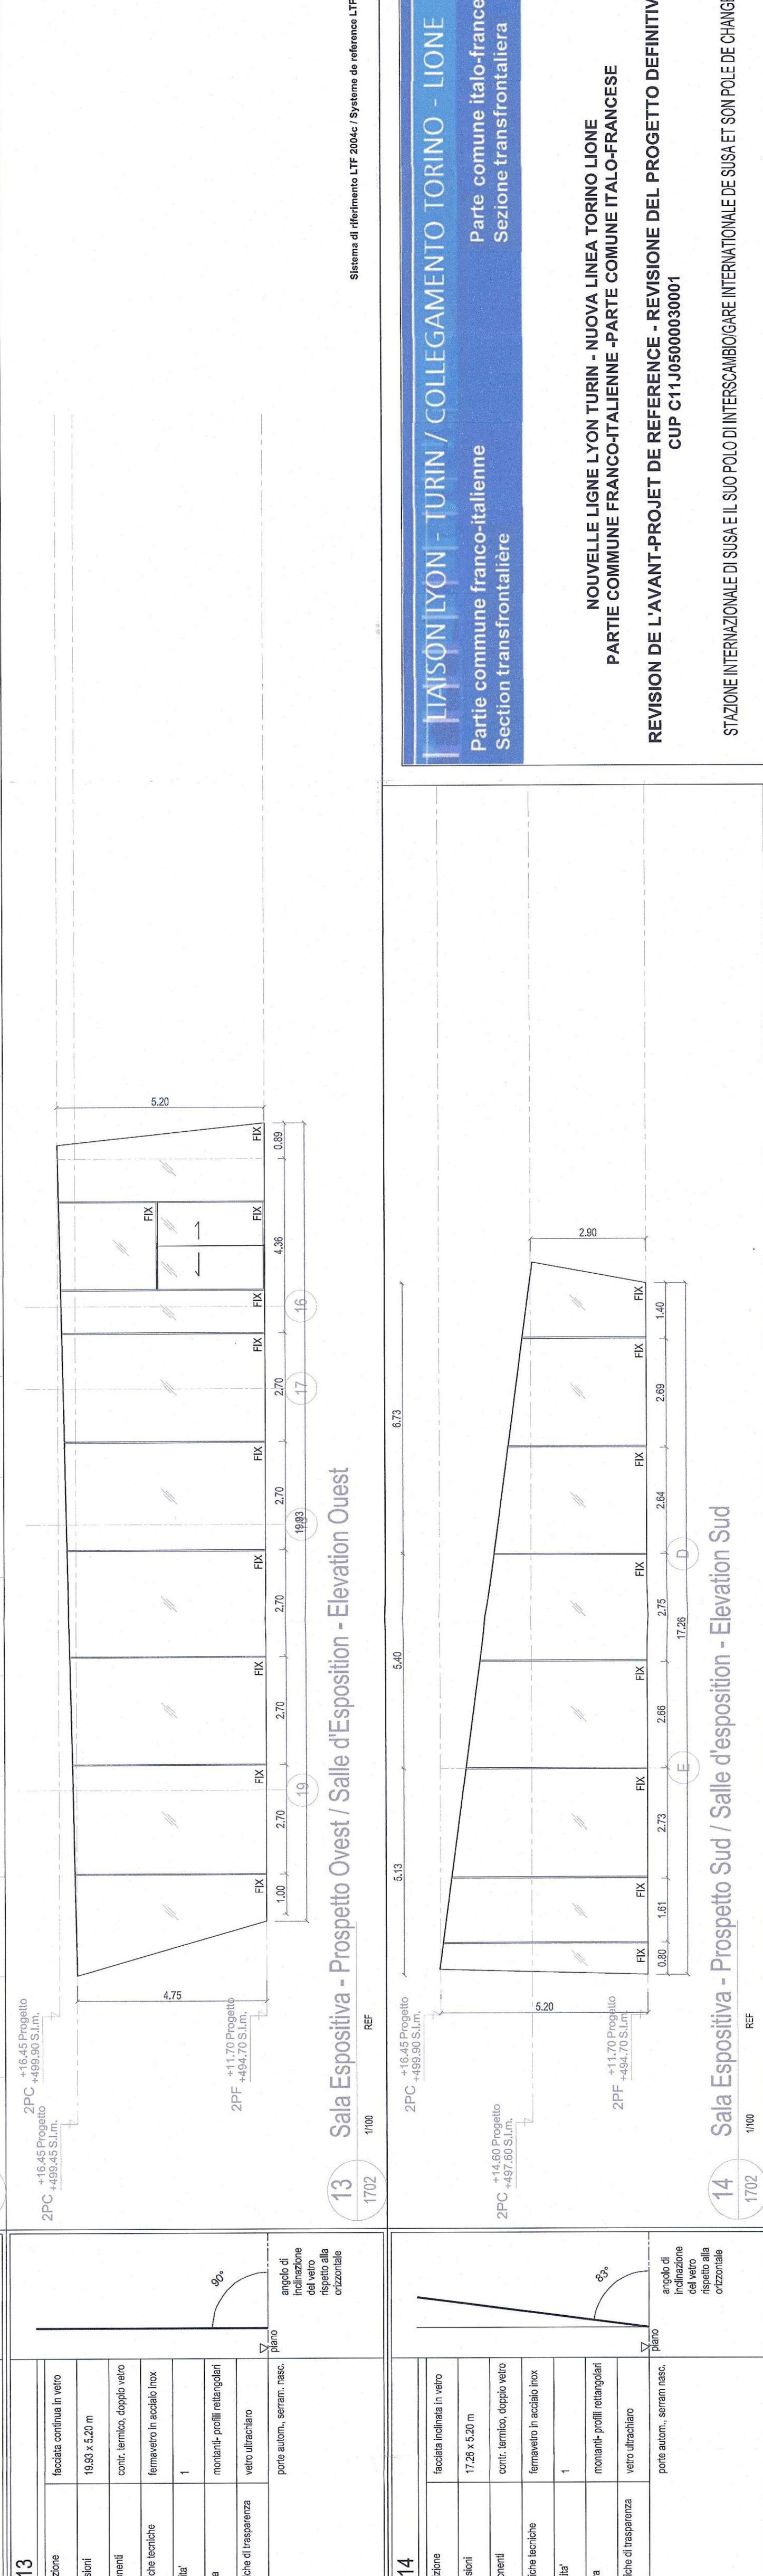


14 Sala Espositiva - Prospetto Sud / Salle d'exposition - Elevation Sud

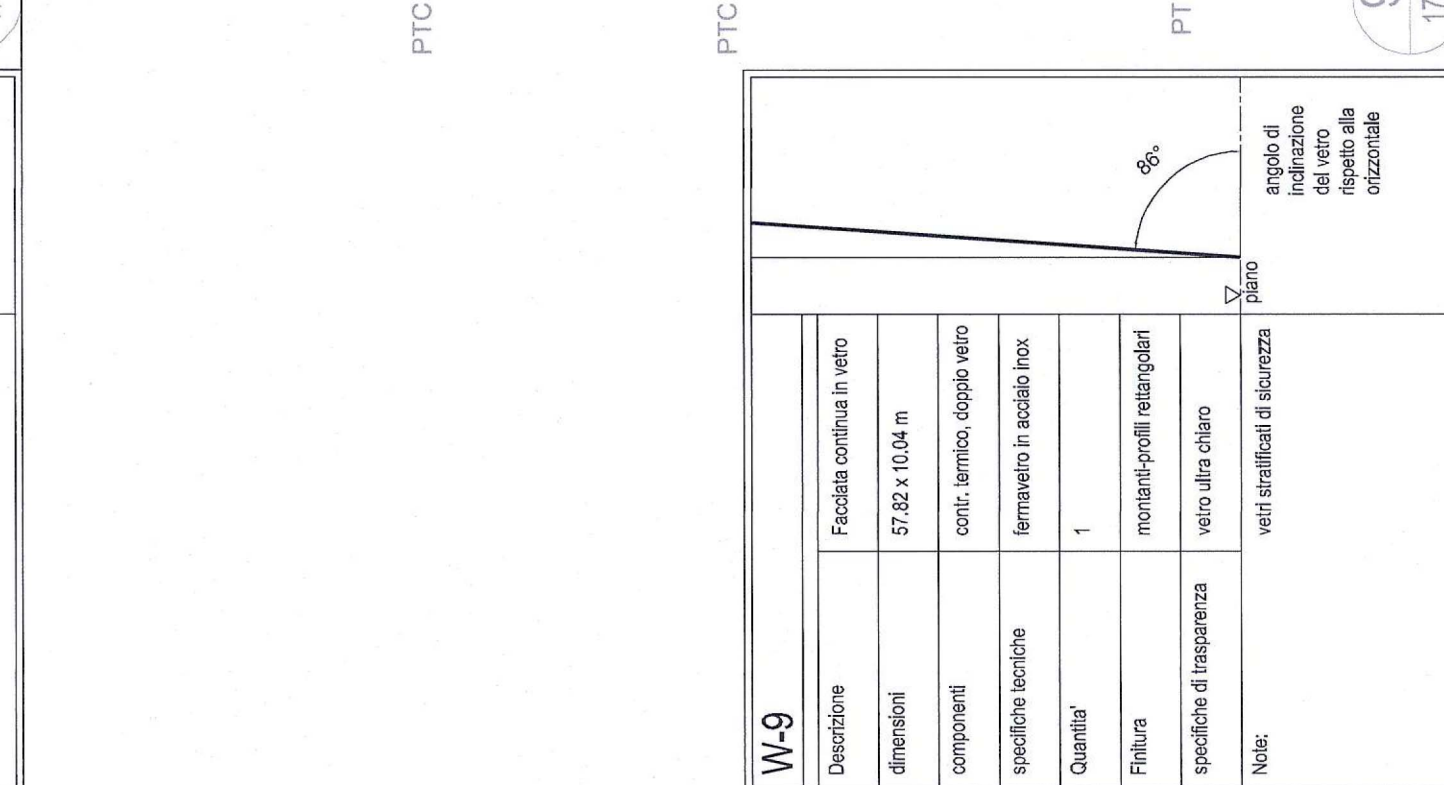

9 N.L.T. - Prospetto Est / N.L.T. - Elevation Est

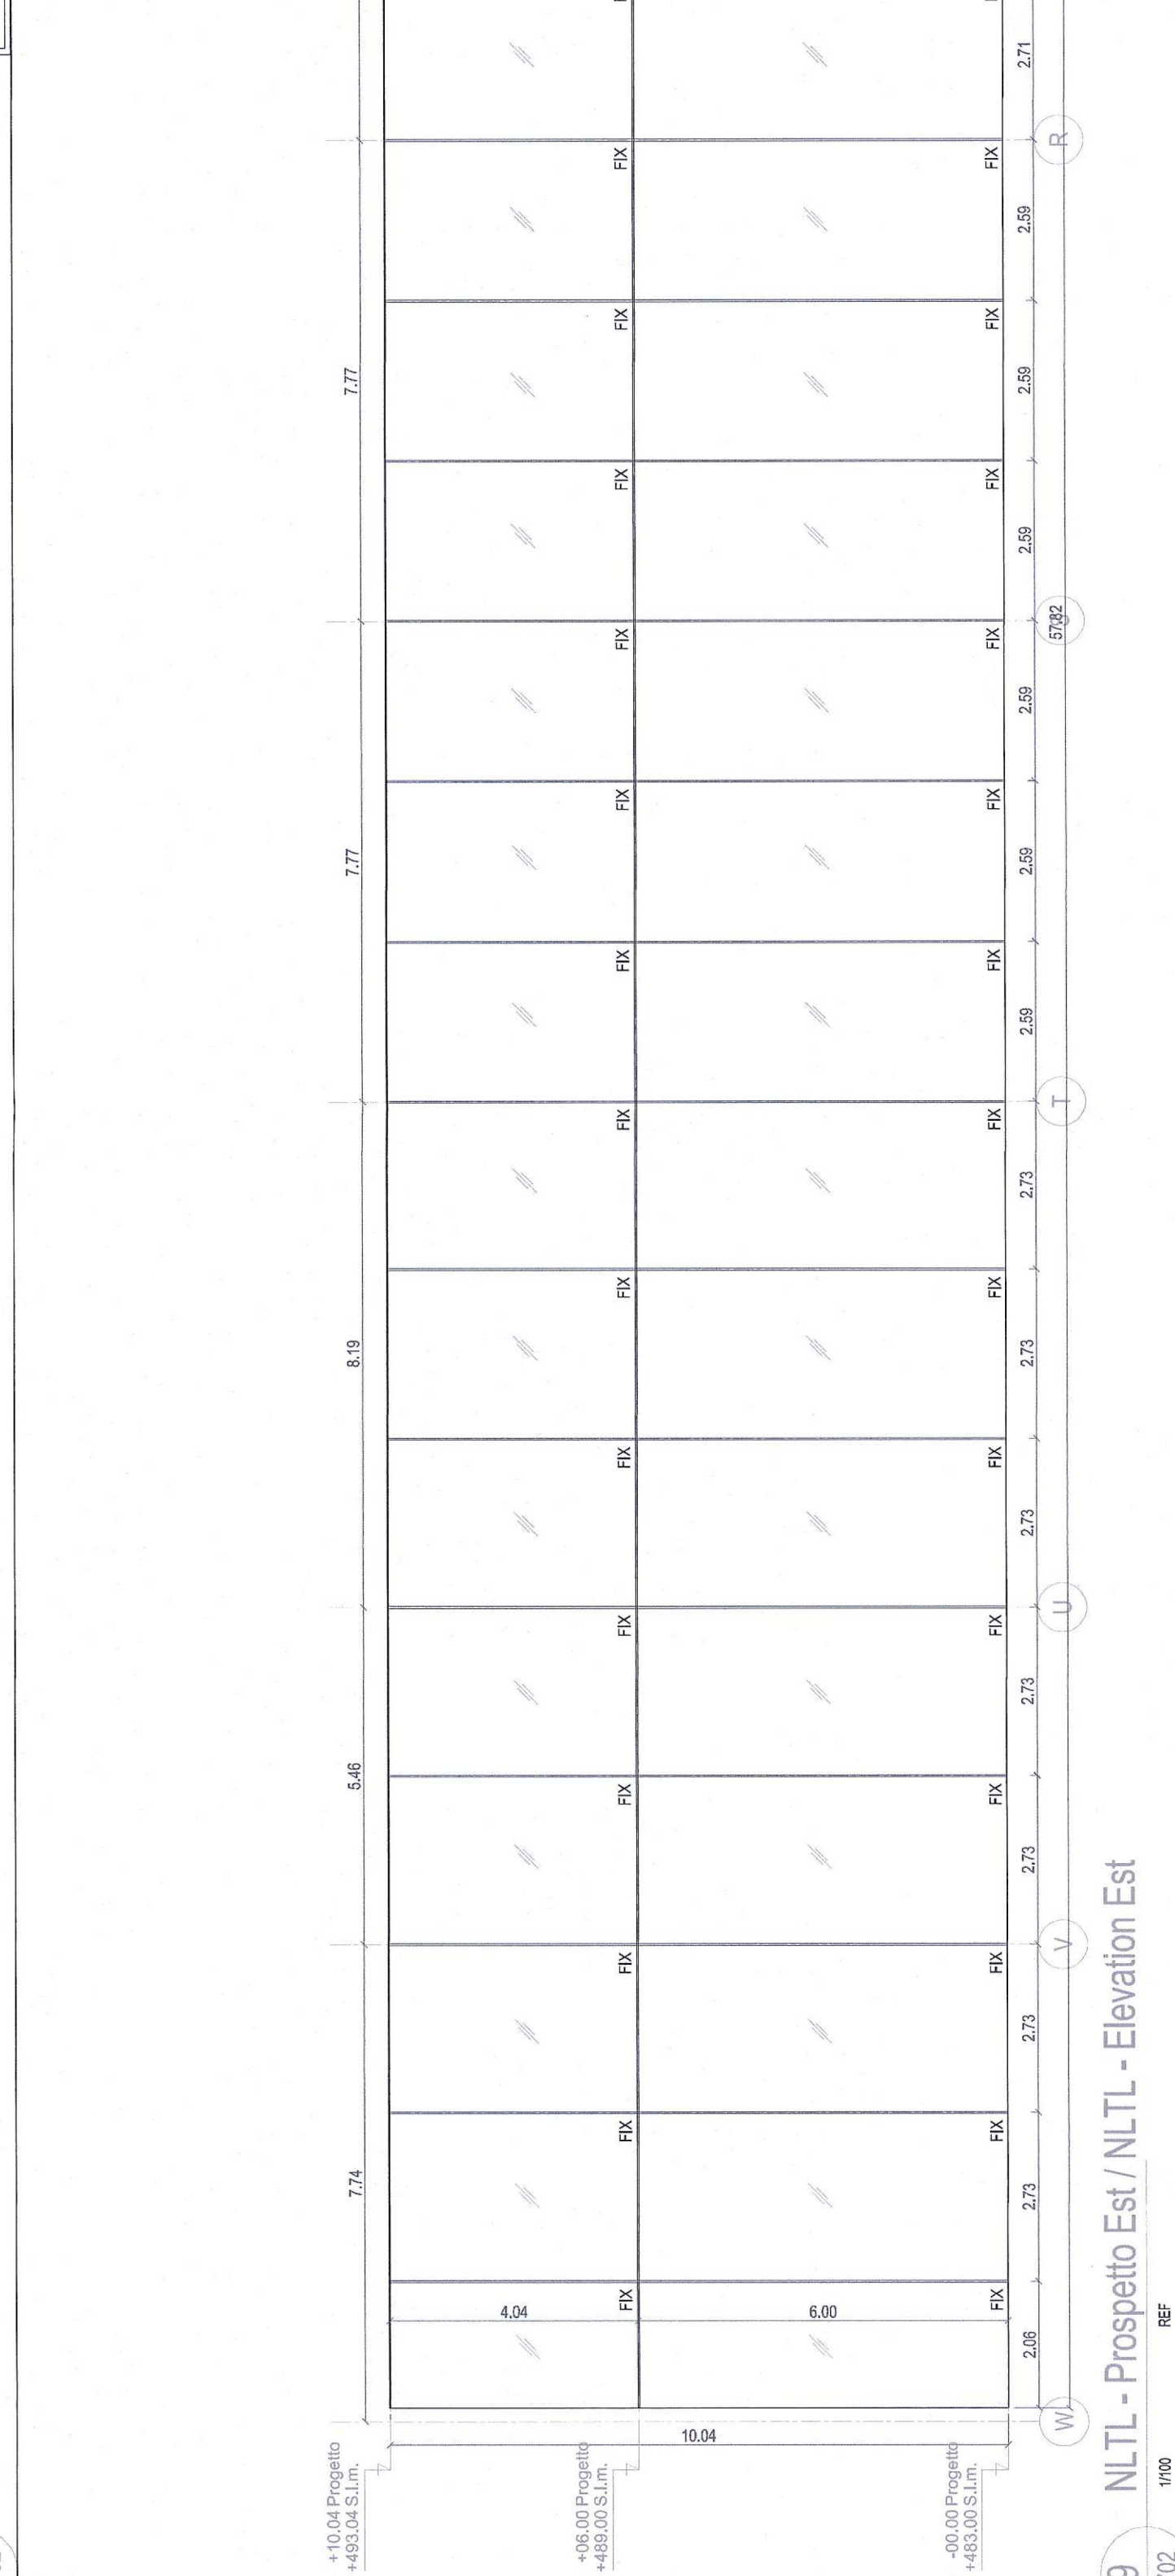


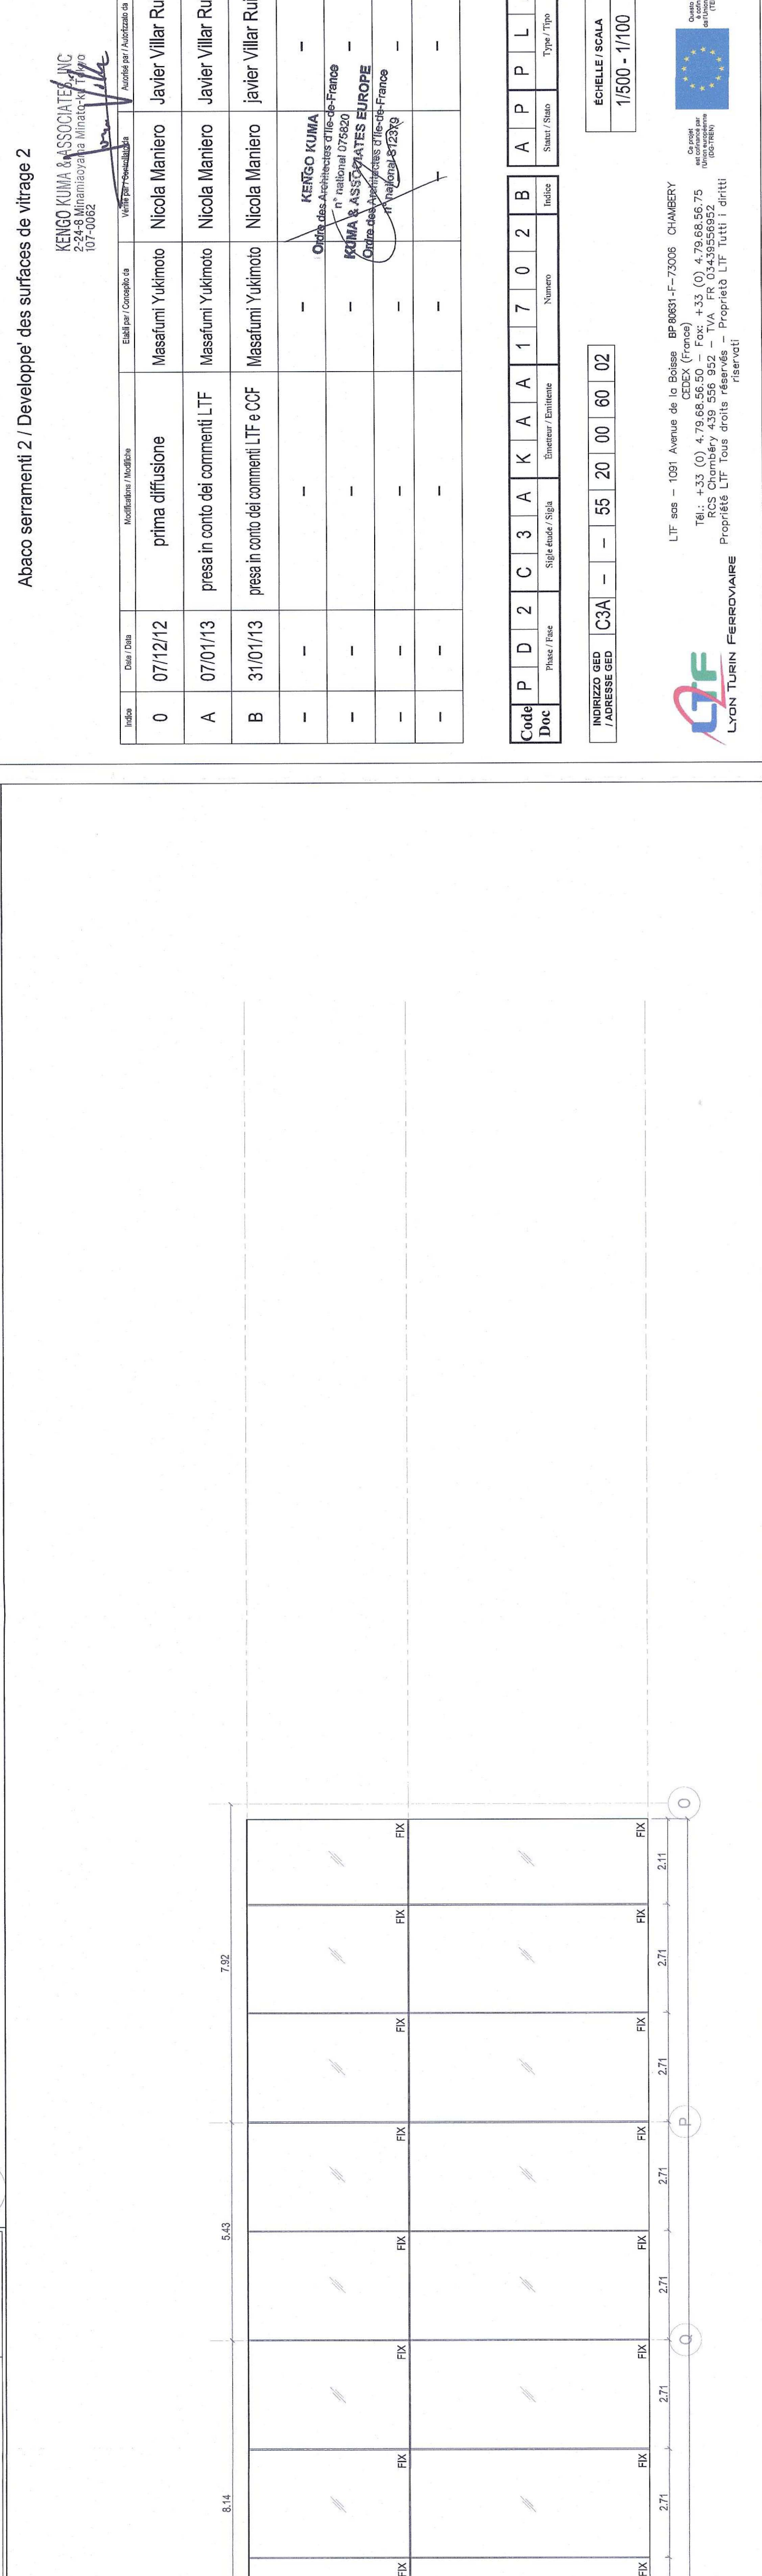


**LIAISON LYON - TURIN / COLLEGAMENTO TORINO - LIONE**  
Partie communale franco-italienne  
Sezione transfrontaliera

PARTIE COMMUNE FRANCO-ITALIENNE - PARTE COMUNE ITALO-FRANCESE  
REVISION DE L'AVANT-PROJET DE REFERENCE - REVISIONE DEL PROGETTO DEFINITIVO  

Abaco serramenti 2 / Developpe' des surfaces de vitrage 2

DATA	DESCRIZIONE	PROGETTISTA	VERIFICATORE
-	-	-	-
-	-	-	-
-	-	-	-
-	-	-	-
-	-	-	-
-	-	-	-
-	-	-	-




