
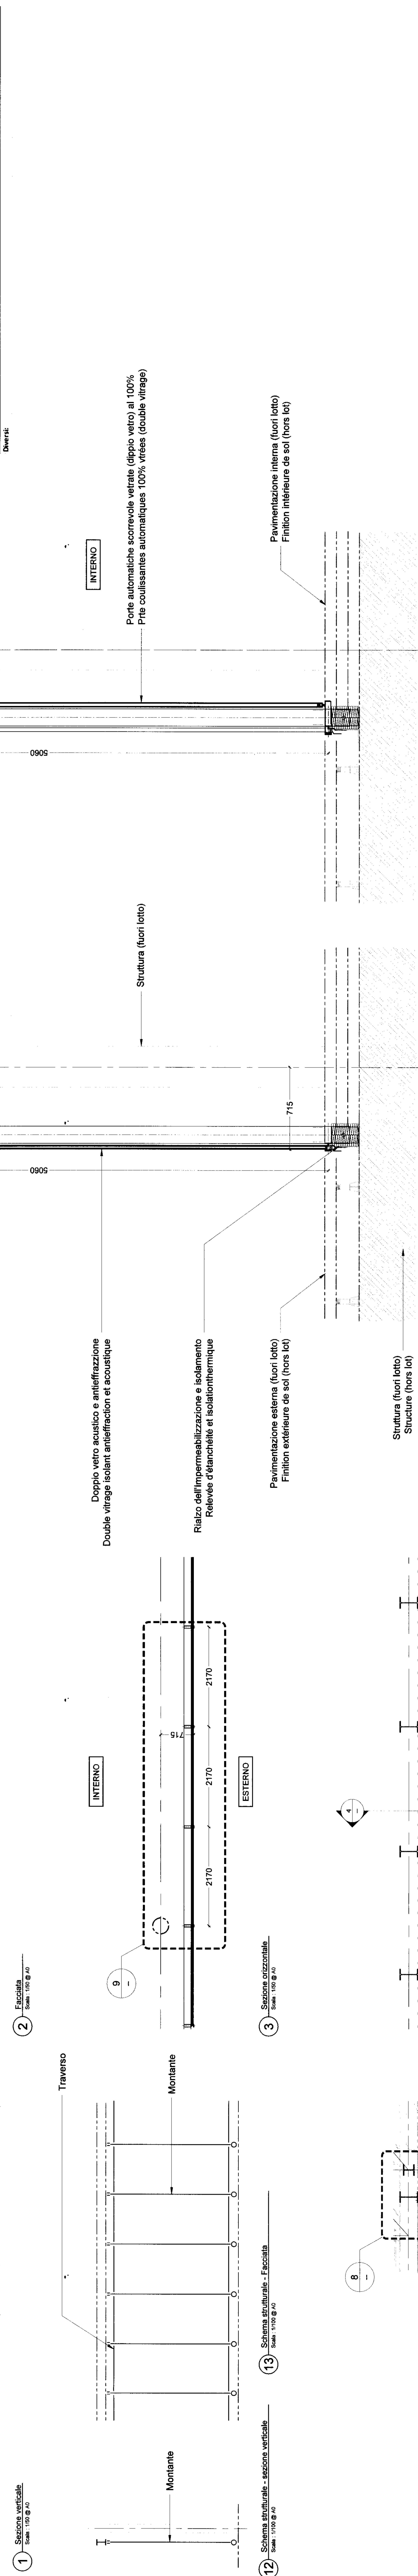


Tipologie / nomenclature	
1	Facciata vetrata d'ingresso
2	Porta scorrevole
3	Porta scorrevole
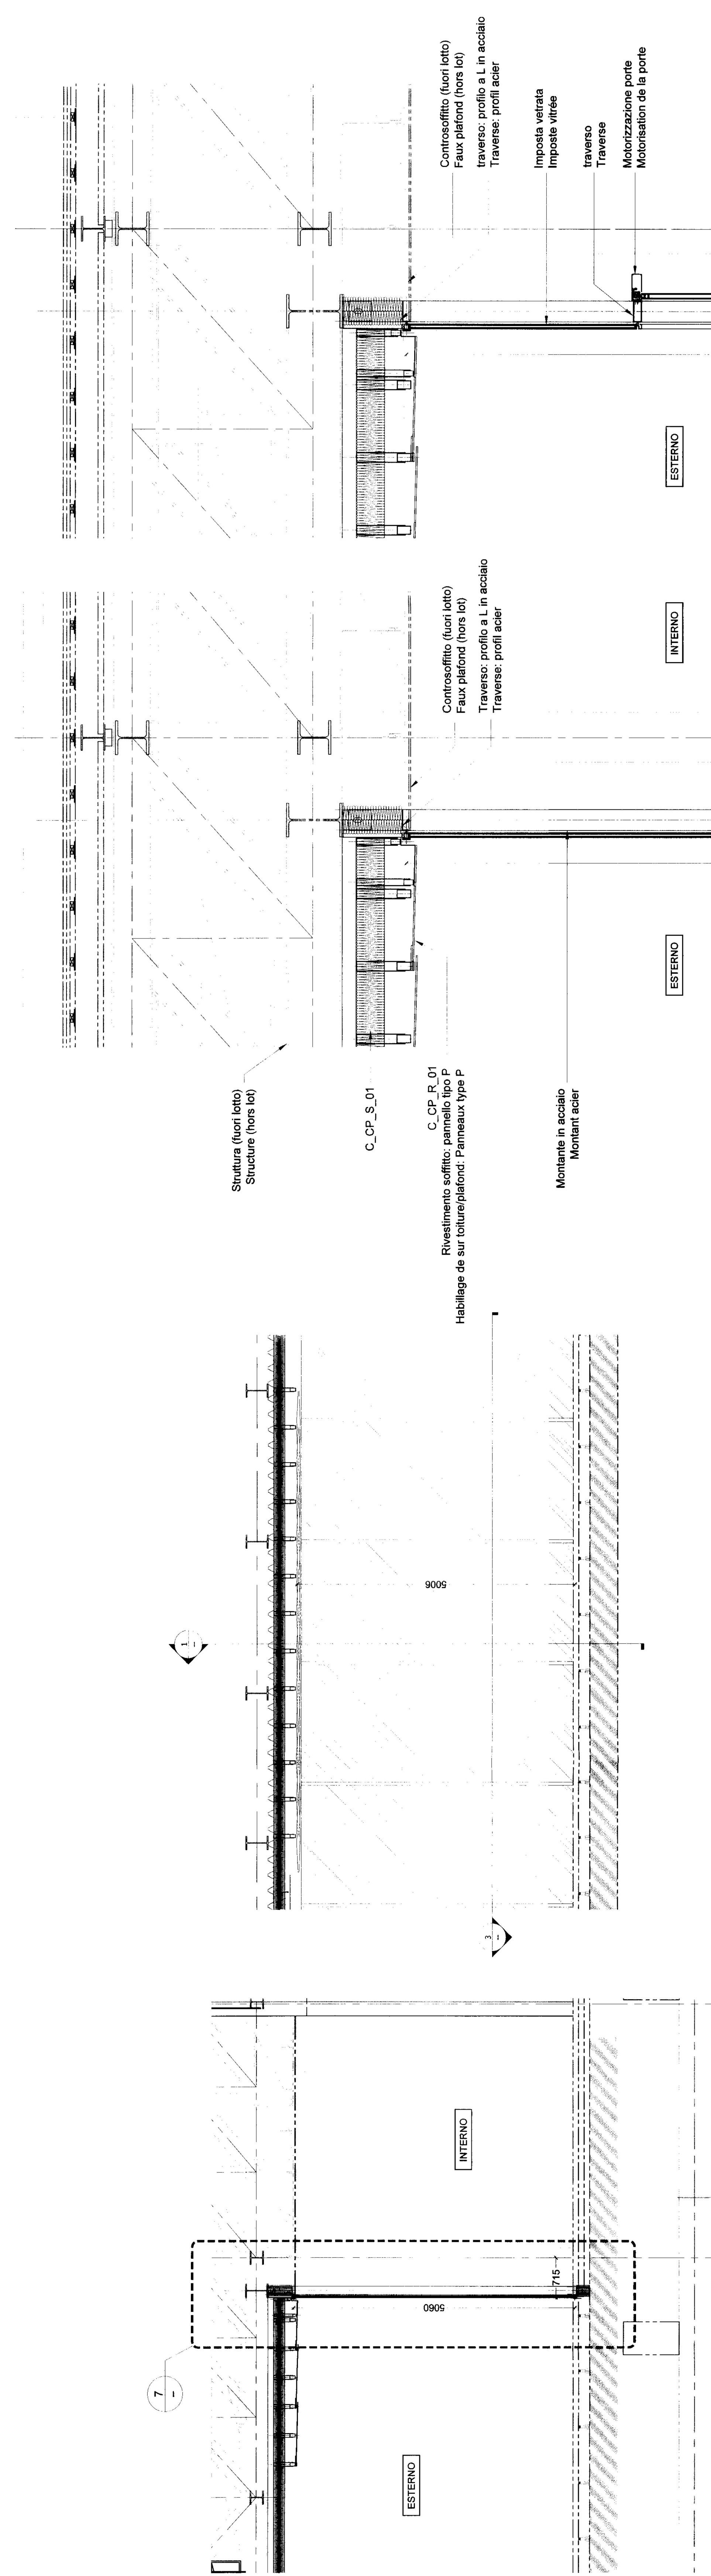

 Parte comune franco-italiana
 Section transfrontalière

NOUVELLE LIGNE LYON - TURIN - NOUVA LINEA TORINO LINE
 PARTIE COMMUNE FRANCO-ITALIENNE - PARTE COMUNE ITALO-FRANCESE

REVISION DE L'AVANT-PROJET DE REFERENCE - REVISIONE DEL PROGETTO DEFINITIVO
 COP: 011068600030001

PROGETTO DEFINITIVO 2

Détails Fapade Ouest (accès gare) - Dettagli Facciata Ovest (ingresso stazione)

0	07/12/2012		Prima diffusione	YT	PBM	PBM	PBM	PBM
A	07/12/2013		Aggiornamento	YT	PBM	PBM	PBM	PBM
B	01/01/2013		Aggiornamento	YT	PBM	PBM	PBM	PBM


GF

PROGETTO DEFINITIVO 2