



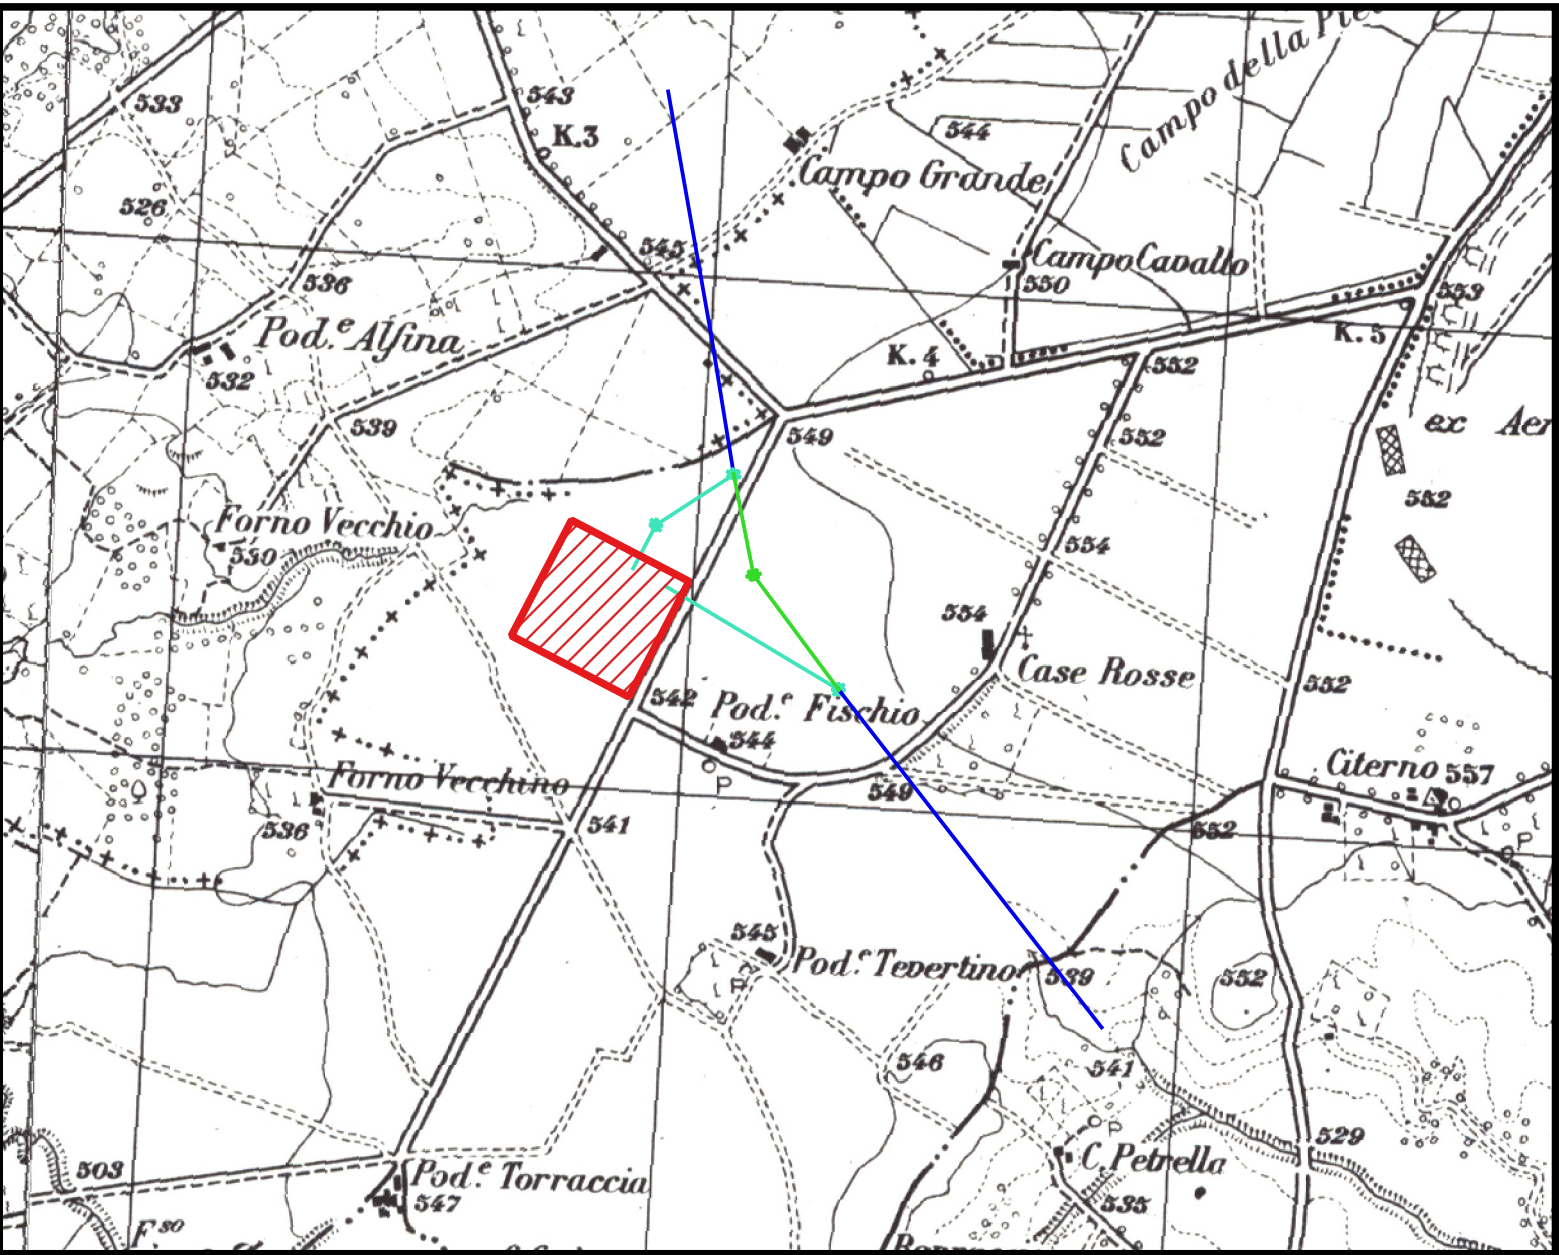

Legenda

Planimetria elettromeccanica	Raccordi
ingombro	Linea da smantellare
Planimetria elettromeccanica	Linea esistente
Limite_Fogli	Raccordi
	Aree Potenzialmente Impegnate

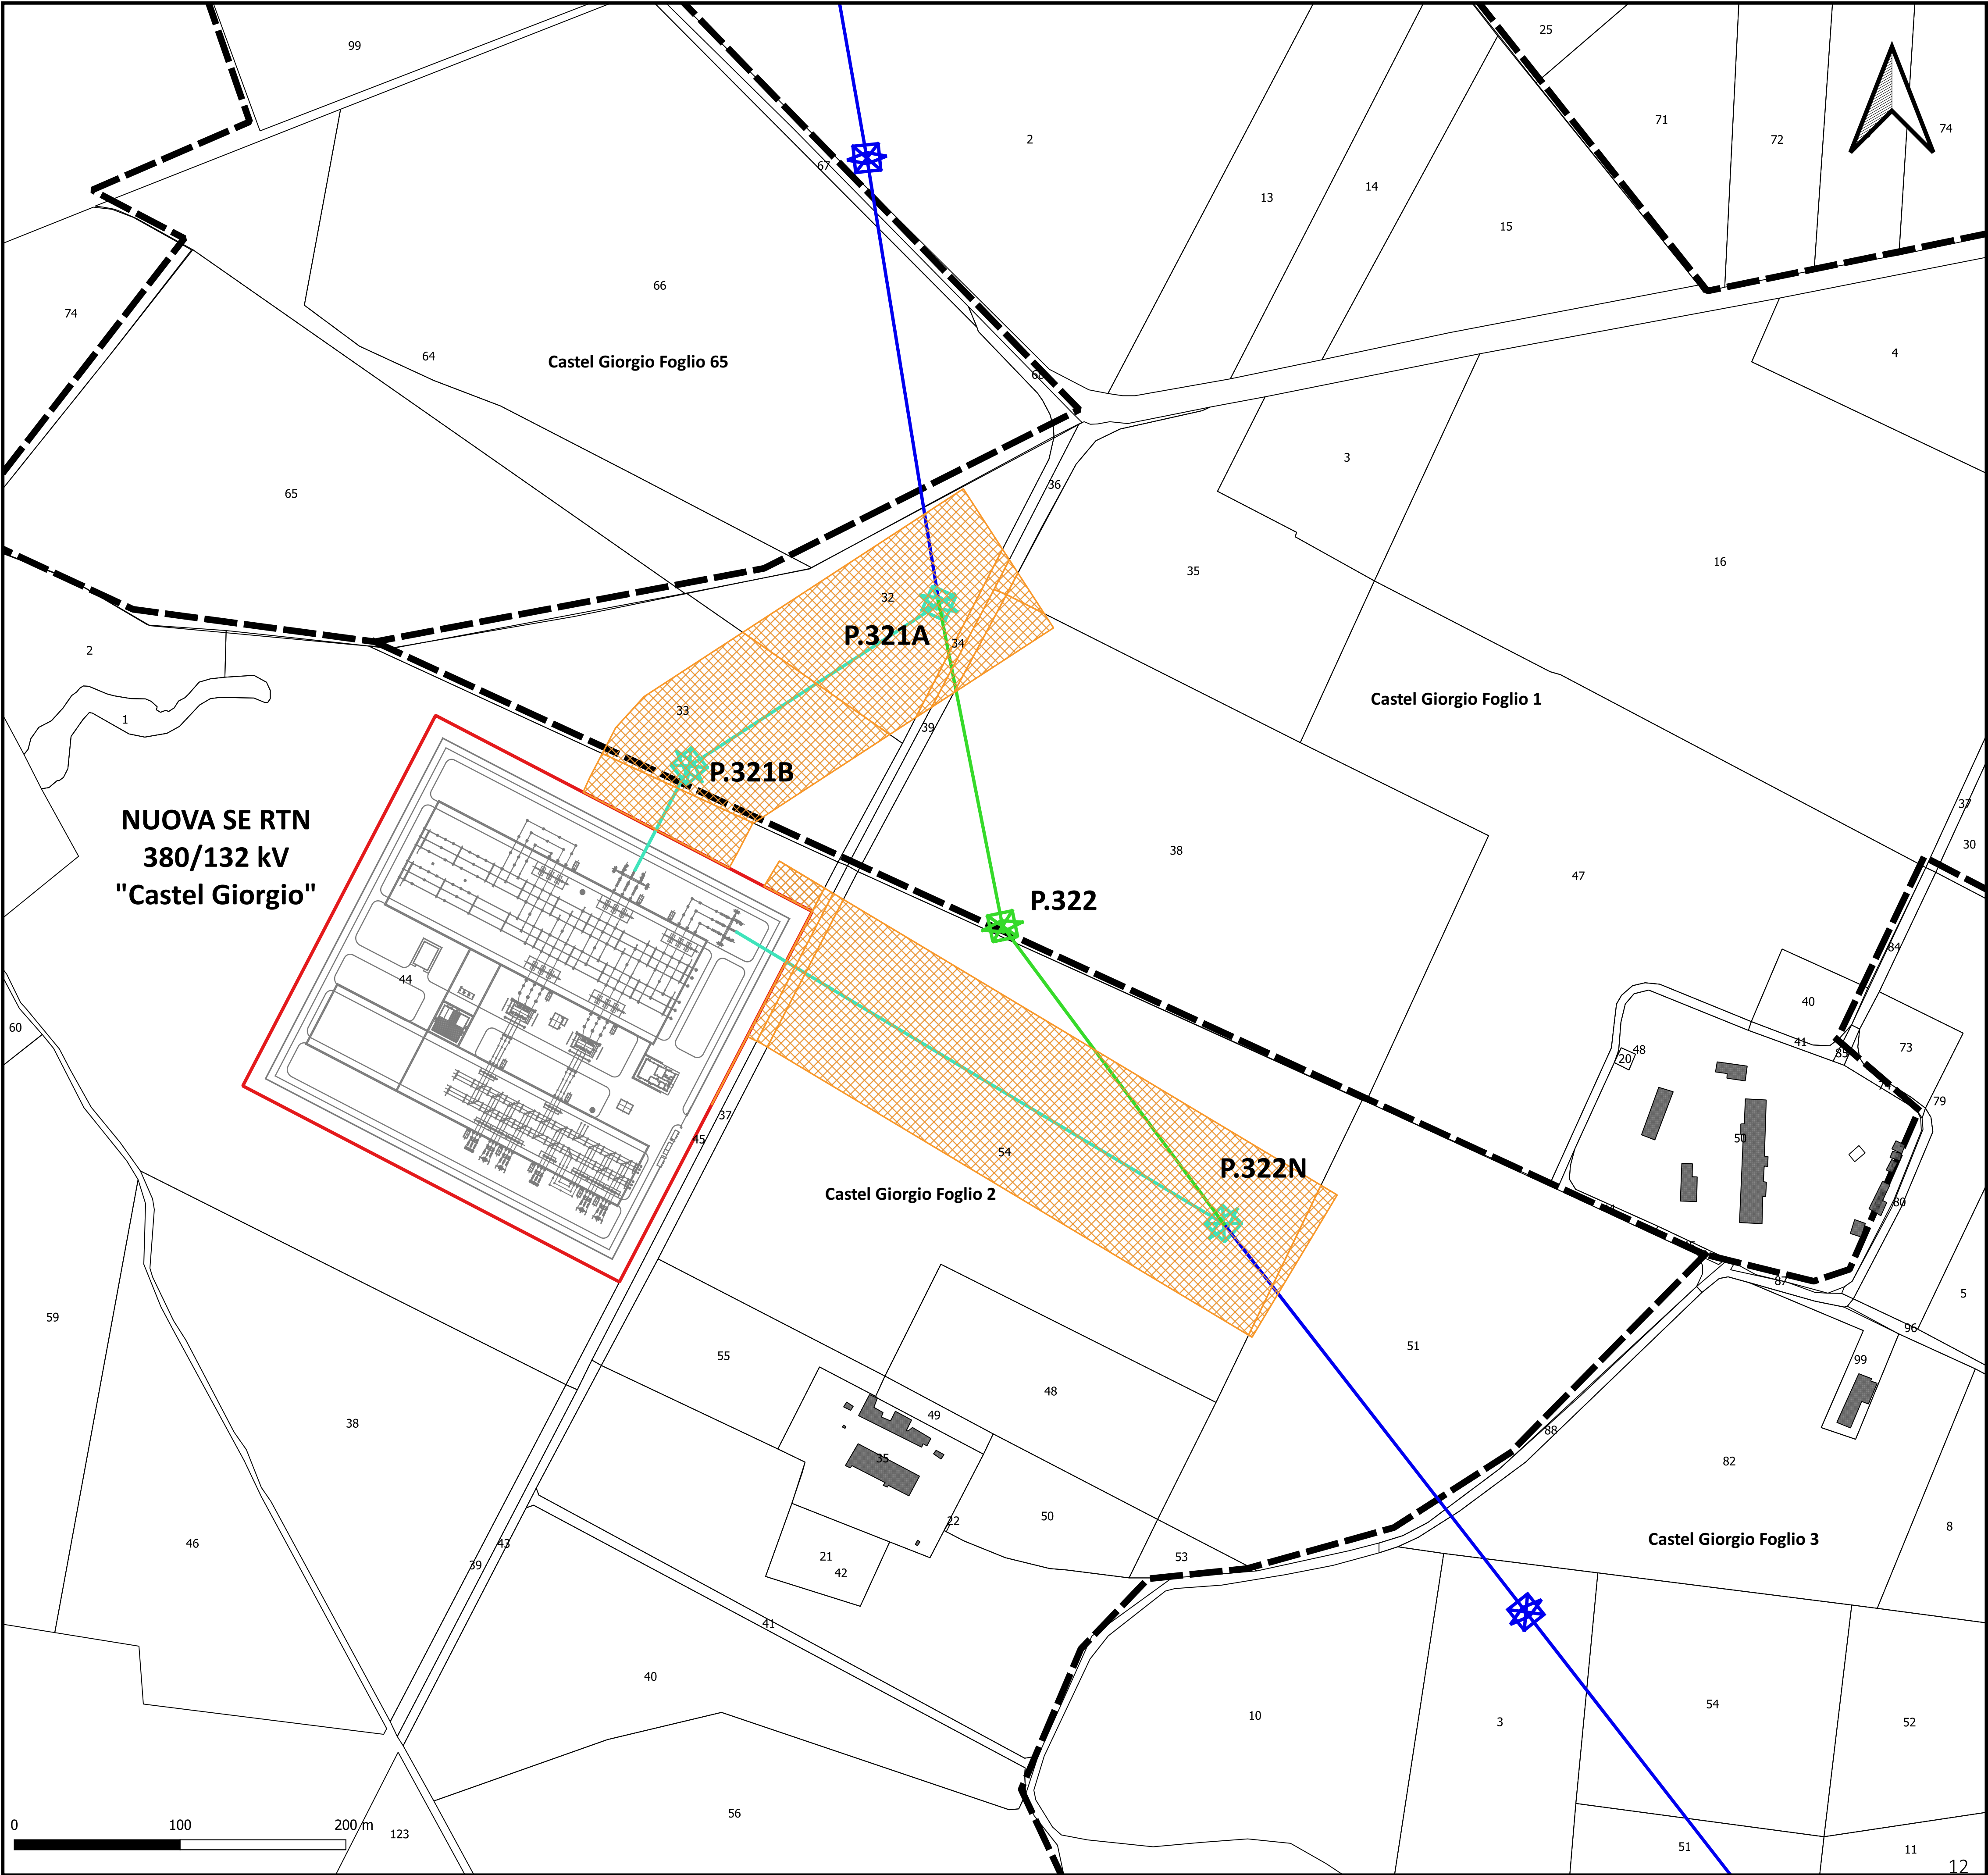

REGIONE
LAZIO

COMUNE DI ACQUAPENDENTE (VT)



Proponente:  Kingdom Solar 3 s.r.l.
Via Olmetto n.8 - 20123 (MI)

Titolo: Planimetria su catastale opere di rete - C02



progetto
verde

studio di architettura del paesaggio

N° Elaborato: 70a

Cod: Tav_DR_48

Scala: 1 : 2000



AEDES GROUP
ENGINEERING



MARE
RINNOVABILI

tipo di progetto:

☐ RILIEVO

☐ PRELIMINARE

☒ DEFINITIVO

☐ ESECUTIVO

Progetto dell'inserimento paesaggistico e mitigazione

Progettista:
Agr. Fabrizio Cembalo Sambiasi
Arch. Alessandro Visalli

Collaboratori:
Agr. Rosa Verde
Urb. Patrizia Ruggiero
Arch. Anna Sinica
Urb. Sara De Rogatis
Paes. Rosanna Annunziata

Progettazione elettrica e civile

Progettista:
Ing. Rolando Roberto
Ing. Marco Balzano

Collaboratori:
Ing. Simone Bonacini
Ing. Giselle Roberto

Consulenza geologia
Geol. Gaetano Ciccarelli

Consulenza archeologia
Archeol. Concetta Costa



Rev.	descrizione	data	formato	elaborato da	controllato da	approvato da
00		Giugno 2023	A1	Giselle Roberto	Rolando Roberto	Rolando Roberto