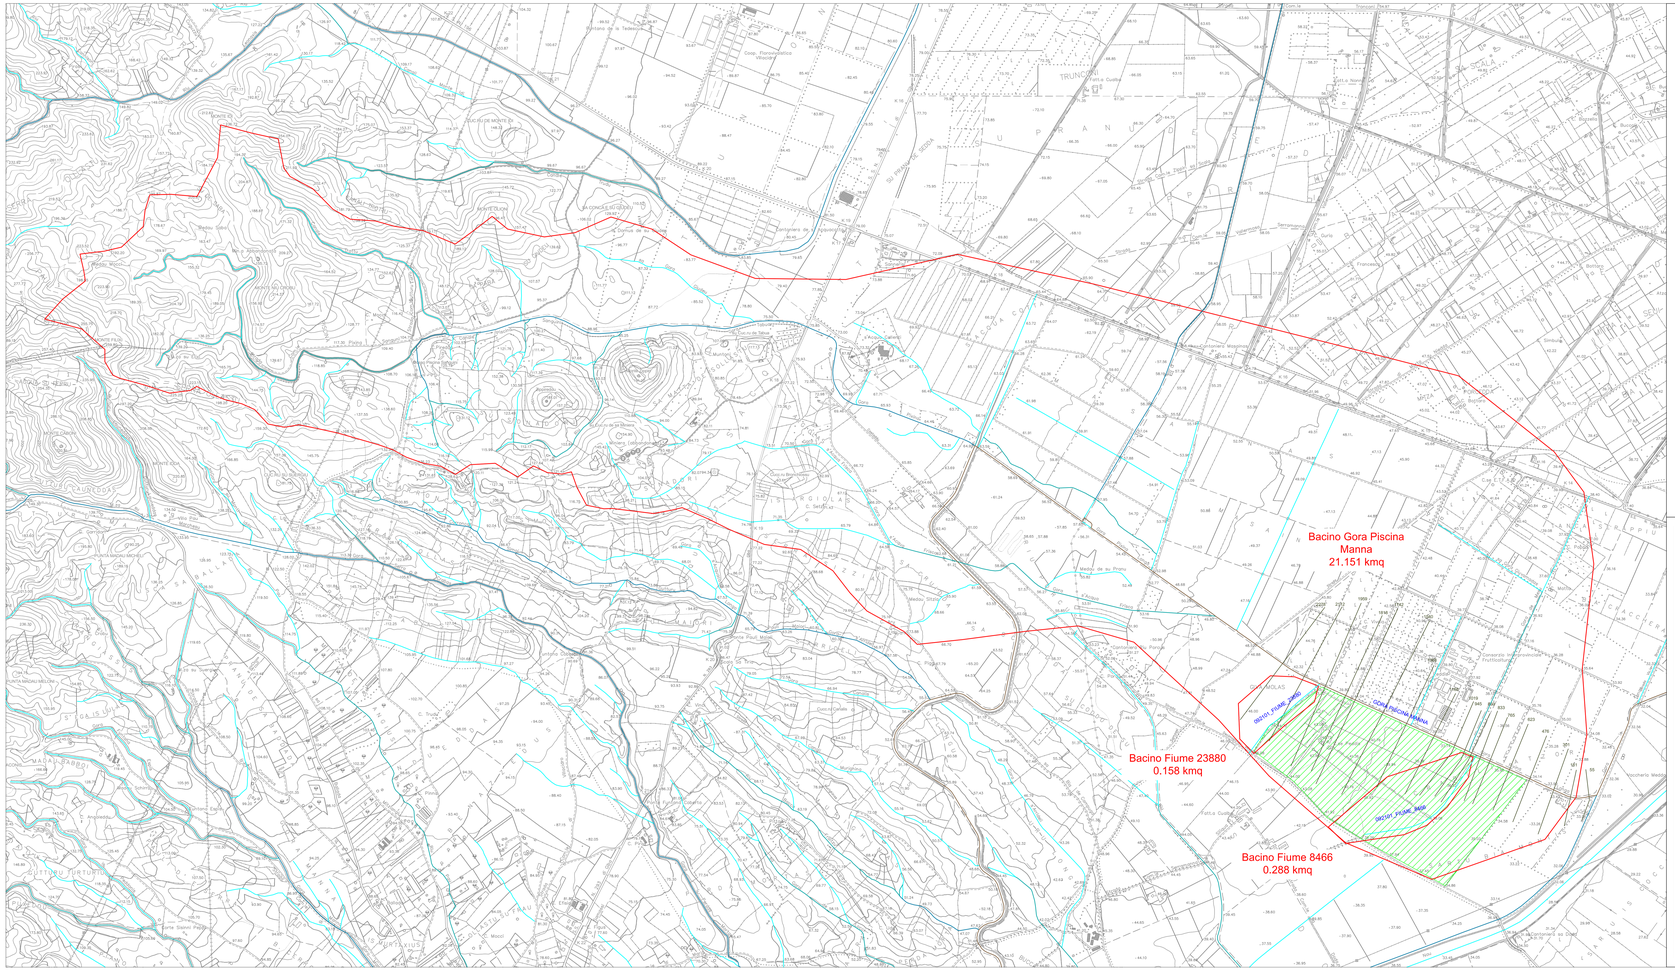

LEGENDA

- Limite proprietà
- Spartiacque
- Asta idrografica - Horton Strahler ordine 1
- Asta idrografica - Horton Strahler ordine 2
- Asta idrografica - Horton Strahler ordine 3
- Asta idrografica - Horton Strahler ordine 4
- Asta idrografica - Horton Strahler ordine 5
- Asta idrografica - Horton Strahler ordine 6
- Asta idrografica - Horton Strahler ordine 7
- Asta idrografica - Horton Strahler ordine 8

Provincia del Sud Sardegna

Comune di Villasor

Realizzazione di un impianto fotovoltaico a terra e opere di connessione alla RTN, da realizzarsi in località “Saltu Bia Montis”, Comune di Villasor (SU)

Studio idrologico e idraulico
ai sensi dell’Art. 30ter, commi 2 e 6 - NTA PAI

Allegato
RELAPROG28e

Corografia del reticolo idrografico e dei bacini imbriferi

REV 0 - Giugno 2023

Scala 1:10'000

I PROFESSIONISTI

Prof. Ing. Andrea Saba

ORDINE INGEGNERI PROVINCIA CAGLIARI
N.2439 Dott. Ing. ANDREA SABA

Geol. Marco Pilia

ORDINE DEI GEOLOGI REGIONE SARDEGNA
Sezione A
N. 471 Dott. Geol. Marco Pilia

IL COMMITTENTE