


LIMITI TERRITORIALI	COMUNE DI S. CATERINA VILLAROSA (CL)	COMUNE DI VILLAROSA (EN)	
LIVELLETTE	h = 143 L = 287.57 i = 0.0299	h = 837 L = 342.7 i = 0.0277	h = 843 L = 286.05 i = 0.0305

AGRIGENTO

AUTOSTRADA A19

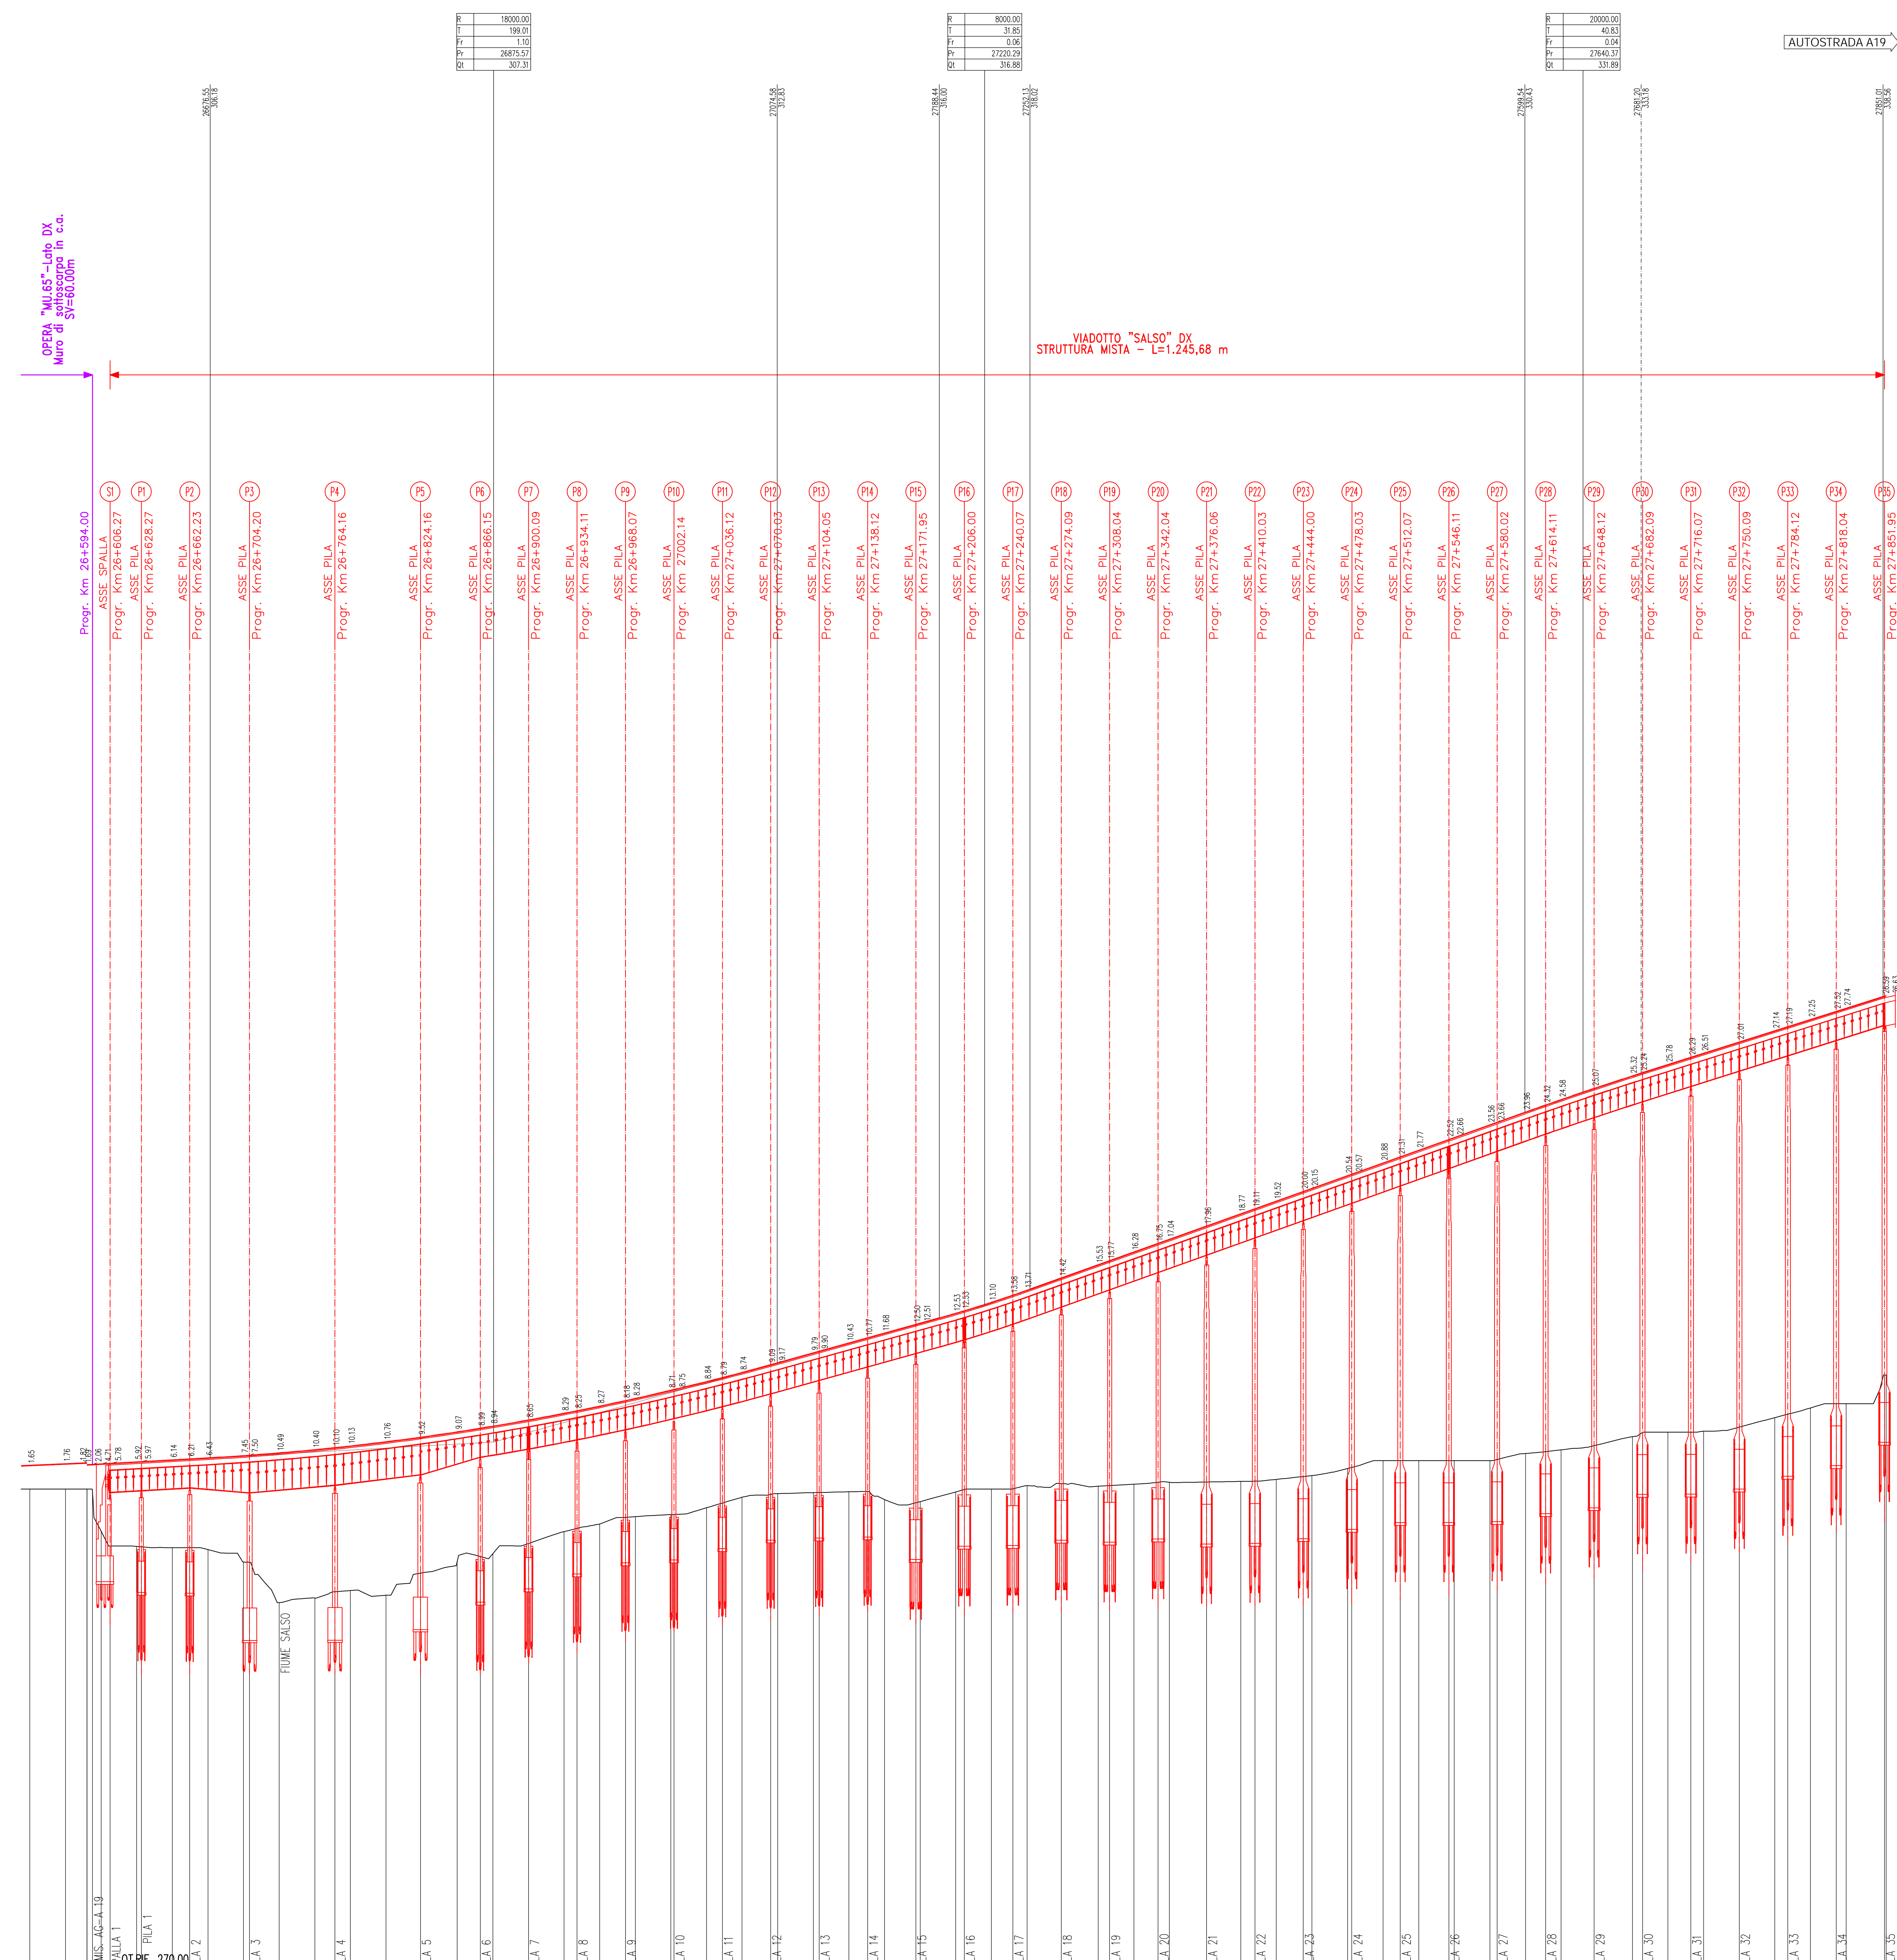

SCALA QUOTE 1:200
SCALA DISTANZE 1:2000

NUMERO SEZIONI	1063	1064	1065	
----------------	------	------	